



Pianta Piano Terra - scala 1:100

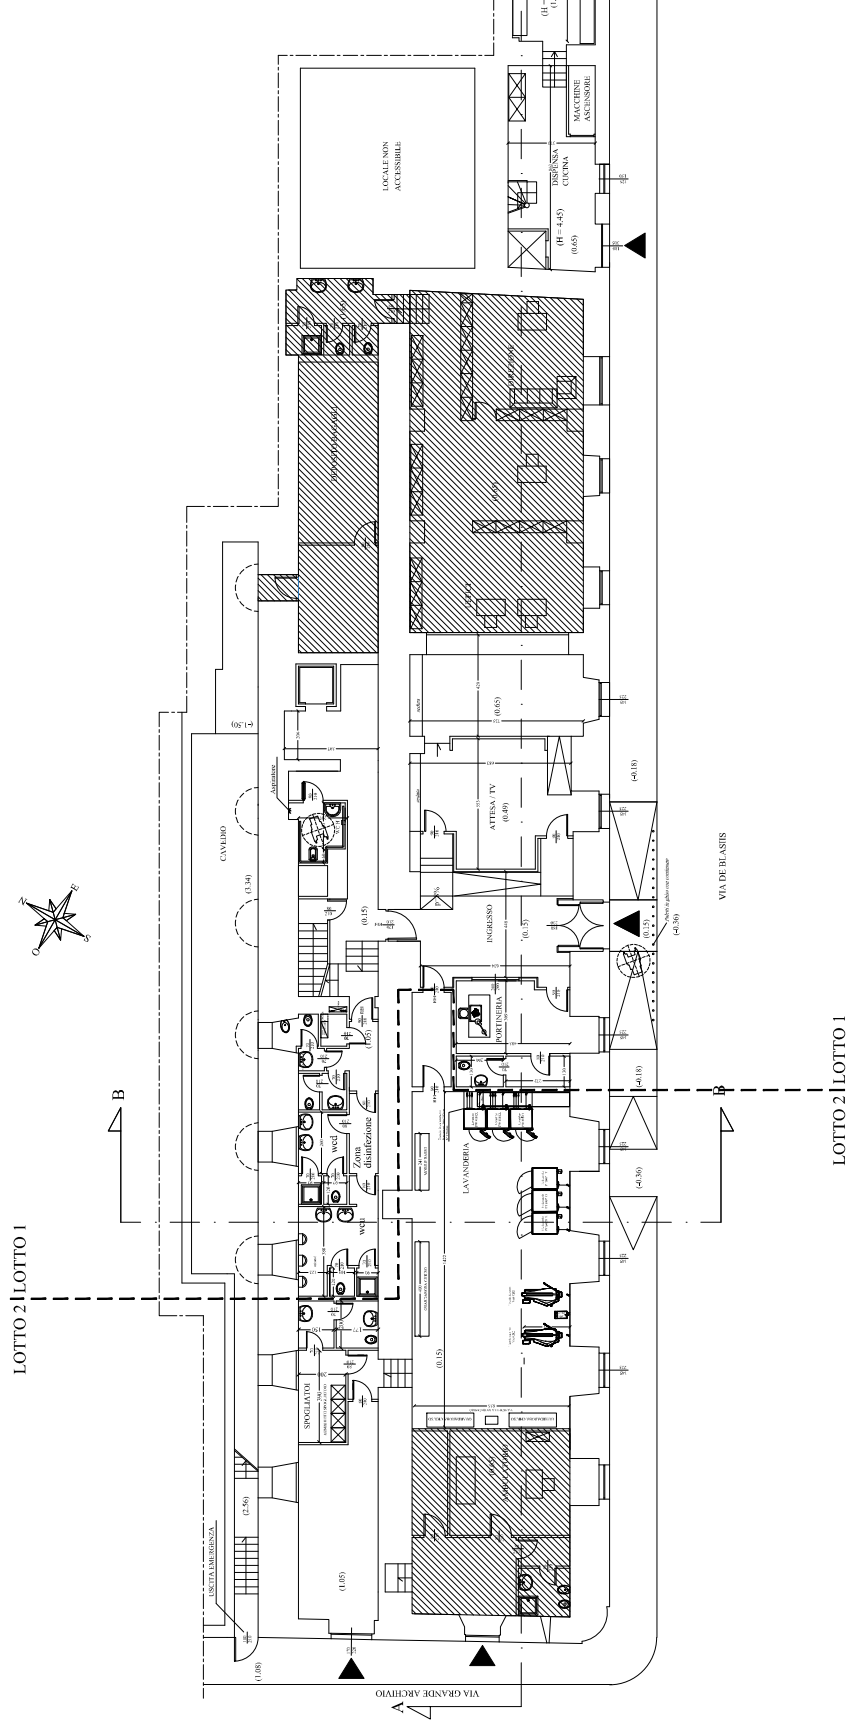

 COMUNE DI NAPOLI DIREZIONE CENTRALE PATRIMONIO Servizio P.R.M. (Progettazione Realizzazione Manutenzione) Patrimonio Comunale		TITOLO O PROGETTO "Recupero Centro Prima Accoglienza ex Dormitorio Pubblico - Via De Blasis" - codice progetto N44.1.1 e (rifinanziamento del dormitorio al II piano) codice progetto N44.1.1 a piano terra lavanderia - Assistenza Strutturale per l'edilizia sociale - Programma Operativo Nazionale "Città Metropolitane 2014 - 2020" (PON METRO).	
GRAFICO AGGIORNATO		CODICE ELABORATO: EG ARCH2 FINALE SCALA: 1:100 DATA: Aprile 2018	
TITOLO ELABORATO: Pianta Piano Terra - (q.ta m ² 0.15)		IL R.U.P.: Arch. Guglielmo Pescatore IL DIRIGENTE: Ing. Francesco Cucchi	
IL DIRETTORE DEI LAVORI: Arch. Fabio Ferriero			
