
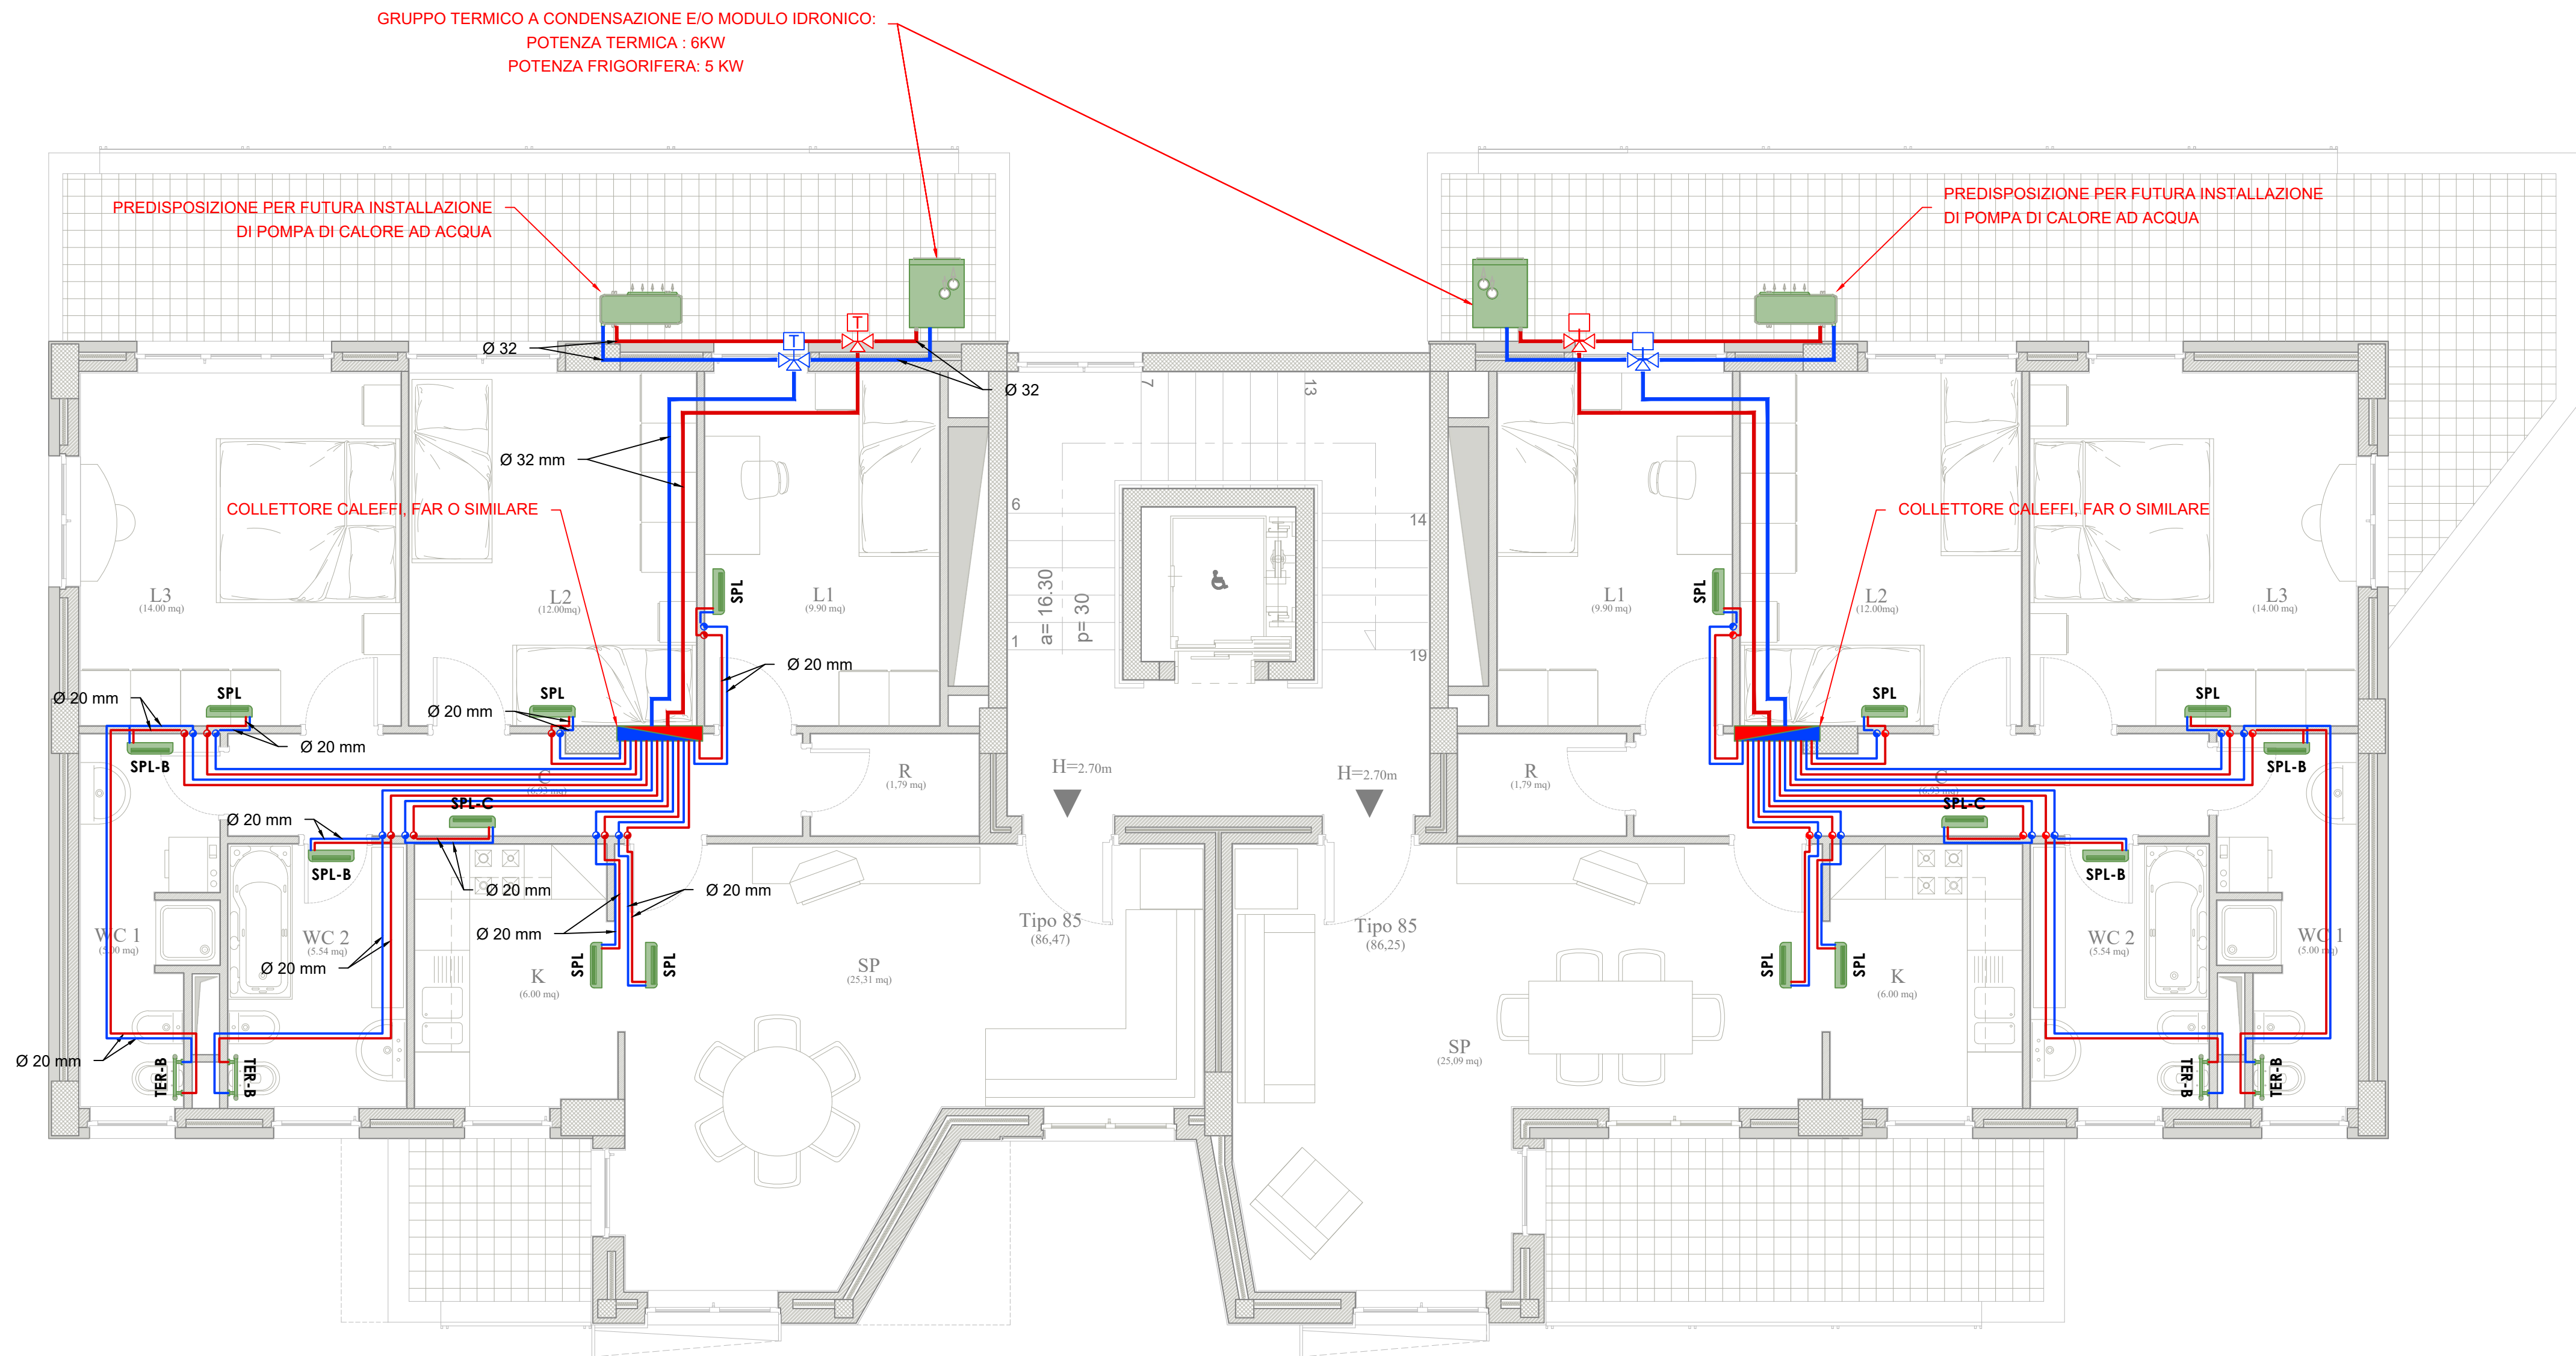


PIANTA PIANO SECONDO

- CORPO DE3 -

scala 1:50

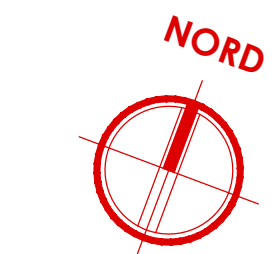

Gruppo termico e/o modulo idronico

Gruppo termico composto da caldaia a basamento a condensazione per riscaldamento e produzione di acqua calda sanitaria a camera stagna e tiraggio forzato con Boiler Inox da 200 litri integrata con circuito solare. Potenza termica nominale di 23,6 kW (20.253 kcal/h) in riscaldamento e 26 kW (22.360 kcal/h) in sanitario.

DIMENSIONI: 600 x 750 x 1970 (h) mm


- Potenza termica nominale massima sanitario:	27,7 kW
- Potenza termica nominale massima riscaldamento:	25,2 kW
- Potenza utile nominale massima sanitario:	26,7 kW
- Potenza utile nominale massima riscaldamento:	24,4 kW
- Potenza termica nominale minima:	3,1 kW

Parametro	valore
Consumo annuale di energia per la funzione riscaldamento (Q _{rd})	43,0 GJ
Consumo annuale di energia elettrica per la funzione acqua calda sanitaria (AEC)	48 kWh
Consumo annuale di combustibile per la funzione acqua calda sanitaria (AFC)	18 GJ
Rendimento stagionale di riscaldamento ambiente (η _s)	92 %
Rendimento di produzione dell'acqua calda sanitaria (η _{th})	80 %

Pompa di Calore aria-acqua

Predisposizione per futura installazione di Pompa di Calore aria/acqua reversibili con tecnologia ad inverter nonofase, per la climatizzazione invernale ed estiva. Potenza da 8 kW.

- Potenza in riscaldamento con acqua imp. a 55 °C:	6,51 kW
- Potenza in raffreddamento con acqua imp. a 7 °C:	5,55 kW
- Alimentazione elettrica:	230 V
- Potenza massima assorbita:	3,38 kW

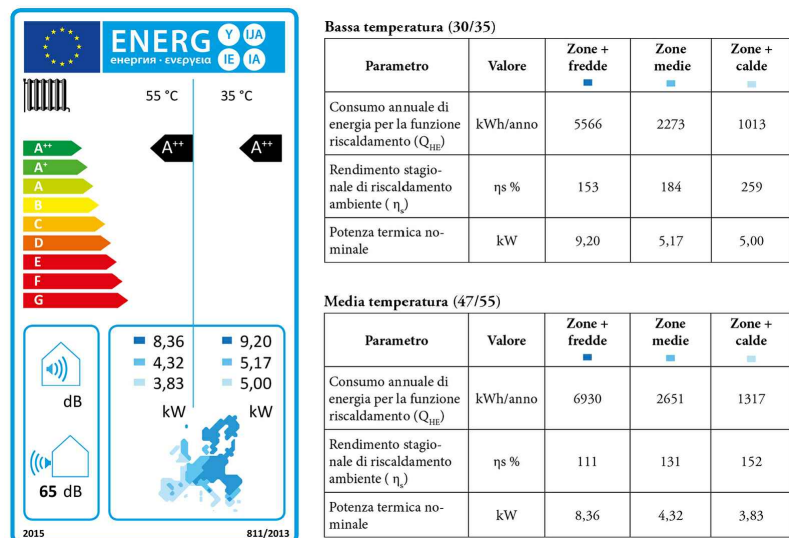

SPL - Venticolvetto idronico a parete

DIMENSIONI: 915 x 230 x 290 (h) mm	
- Potenza utile di riscaldamento (vel. max / min):	2,94 / 2,58 kW
- Potenza utile di raffreddamento (vel. max / min):	2,94 / 2,58 kW
- Potenza assorbita:	10,7 W

TER-B - Termoarredo a parete

DIMENSIONI: 450 x 770 (h) mm	
Potenza utile di riscaldamento (WΔT 30°C / 40°C / 50°C):	173 / 248 / 328

Tubazione di mandata

Tubazione di mandata acqua calda in multistrato con coibentazione esterna e lamierino di protezione conforme all'ALL.B del DPR 412/93.

Tubazione di ritorno

Tubazione di ritorno acqua in multistrato con coibentazione esterna e lamierino di protezione conforme all'ALL.B del DPR 412/93.

Collettore complanare di distribuzione

Collettore complanare di distribuzione di tipo Caleffi, FAR o similare, per impianti di climatizzazione 8 + 8 attacchi Ø 32 mm, innesto Ø 20 mm.

Legenda simboli

Distribuzione principale - impianto climatizzazione <i>Tubazione in multistrato</i>	Distribuzione secondaria <i>Tubazione in multistrato</i>
Montanti di salita a parete <i>Tubazione in multistrato</i>	SPL - Venticolvetto idronico a parete <i>Dimensioni: 915 x 230 x 290 (h) mm</i>
Collettore complanare di distribuzione	SPL-B - Venticolvetto idronico a parete locale bagno <i>Dimensioni: 915 x 230 x 290 (h) mm</i>
Miscelatore termostatico a tre vie	SPL-C - Venticolvetto idronico a parete locale corridoio <i>Dimensioni: 915 x 230 x 290 (h) mm</i>
Gruppo termico e/o modulo idronico (caldaia a condensazione) <i>Dimensioni: 600 x 750 x 1970 (h) mm</i>	TER-B - Termoarredo a parete locale bagno <i>Dimensioni: 450 x 770 (h) mm</i>
Pompa di Calore aria-acqua <i>Dimensioni: 908 x 350 x 821 (h) mm</i>	

NOTE

- Le tubazioni di collegamento fra la caldaia, il collettore Caleffi, Far o similare, e la colonna montante, saranno installate sotto traccia a pavimento; mentre le tubazioni di collegamento fra il collettore e le utenze, correranno prima sotto traccia a pavimento, e quindi in salita sotto traccia a parete verso le utenze;
- Tutte le tubazione di acqua calda e fredda (dorsali e distribuzione interna) saranno del tipo multistrato con coibentazione esterna conforme all'ALL.B del DPR 412/93;
- Riduttore di pressione, filtro acqua, valvola di intercettazione e valvola di non ritorno verranno installate nella parte di tubazione posizionata nel cavedio in posizione ispezionabile;
- Il termoarredo (**TER-B**) dell'impianto di climatizzazione posto nel bagno, e previsto nel progetto come tipologia principale per detti locali bagni, potrà essere eliminato e sostituito con dei ventilconvettori idronici a parete (**SPL-B**) come da grafico;

OPERE PREVISTE NEL PROGETTO MA ESCLUSE DALL'APPALTO

- SPL-C: VENTILCONVETTORE IDRONICO A PARETE - LOCALE CORRIDOIO

Il ventilconvettore idronico dell'impianto di climatizzazione posto nel corridoio è stato previsto nel progetto, ma verrà escluso dall'appalto;

- SPL-B: VENTILCONVETTORE IDRONICO A PARETE - LOCALE BAGNI

Il ventilconvettore idronico dell'impianto di climatizzazione posto nel bagno è stato previsto nel progetto, ma come da nota "4", verrà escluso dall'appalto;



COMPLETAMENTO DELL'INTERVENTO DI EDILIZIA ABITATIVA SOSTITUTIVA PER LA REALIZZAZIONE DI 126 ALLOGGI IN VIA CUPA SPINELLI - CIRCOSCRIZIONE CHIAIANO

1° LOTTO FUNZIONALE - CUP: B62J01000030008

PROGETTO ESECUTIVO

PROGETTAZIONE ATI: INGEGNERIA e SVILUPPO S.R.L. ING. SERGIO CAMERA



COMMITTENTE: Comune di Napoli Area Trasformazione del Territorio Servizio Edilizia Residenziale Pubblica e Nuove Centralità	Dirigente: Arch. PAOLA CEROTTO	RUP: Ing. GIOVANNI DE CARLO
--	-----------------------------------	--------------------------------

APPROVAZIONI:

OGGETTO: IMPIANTO DI CLIMATIZZAZIONE ALLOGGI: PIANTA PIANO SECONDO - CORPO DE3	ELABORATO: IMM.DE3_16 SCALA: 1:50 COMMESSA: 1122_08 REDAZIONE: SCA VERIFICA: SIR APPROVAZIONE: ARU
--	---

Rev	Data	Motivazione	Redatto	Verificato	Approvato	Autorizzato
01	OTTOBRE 2020	REVISIONE	PDL	SIR	ARU	RUP