
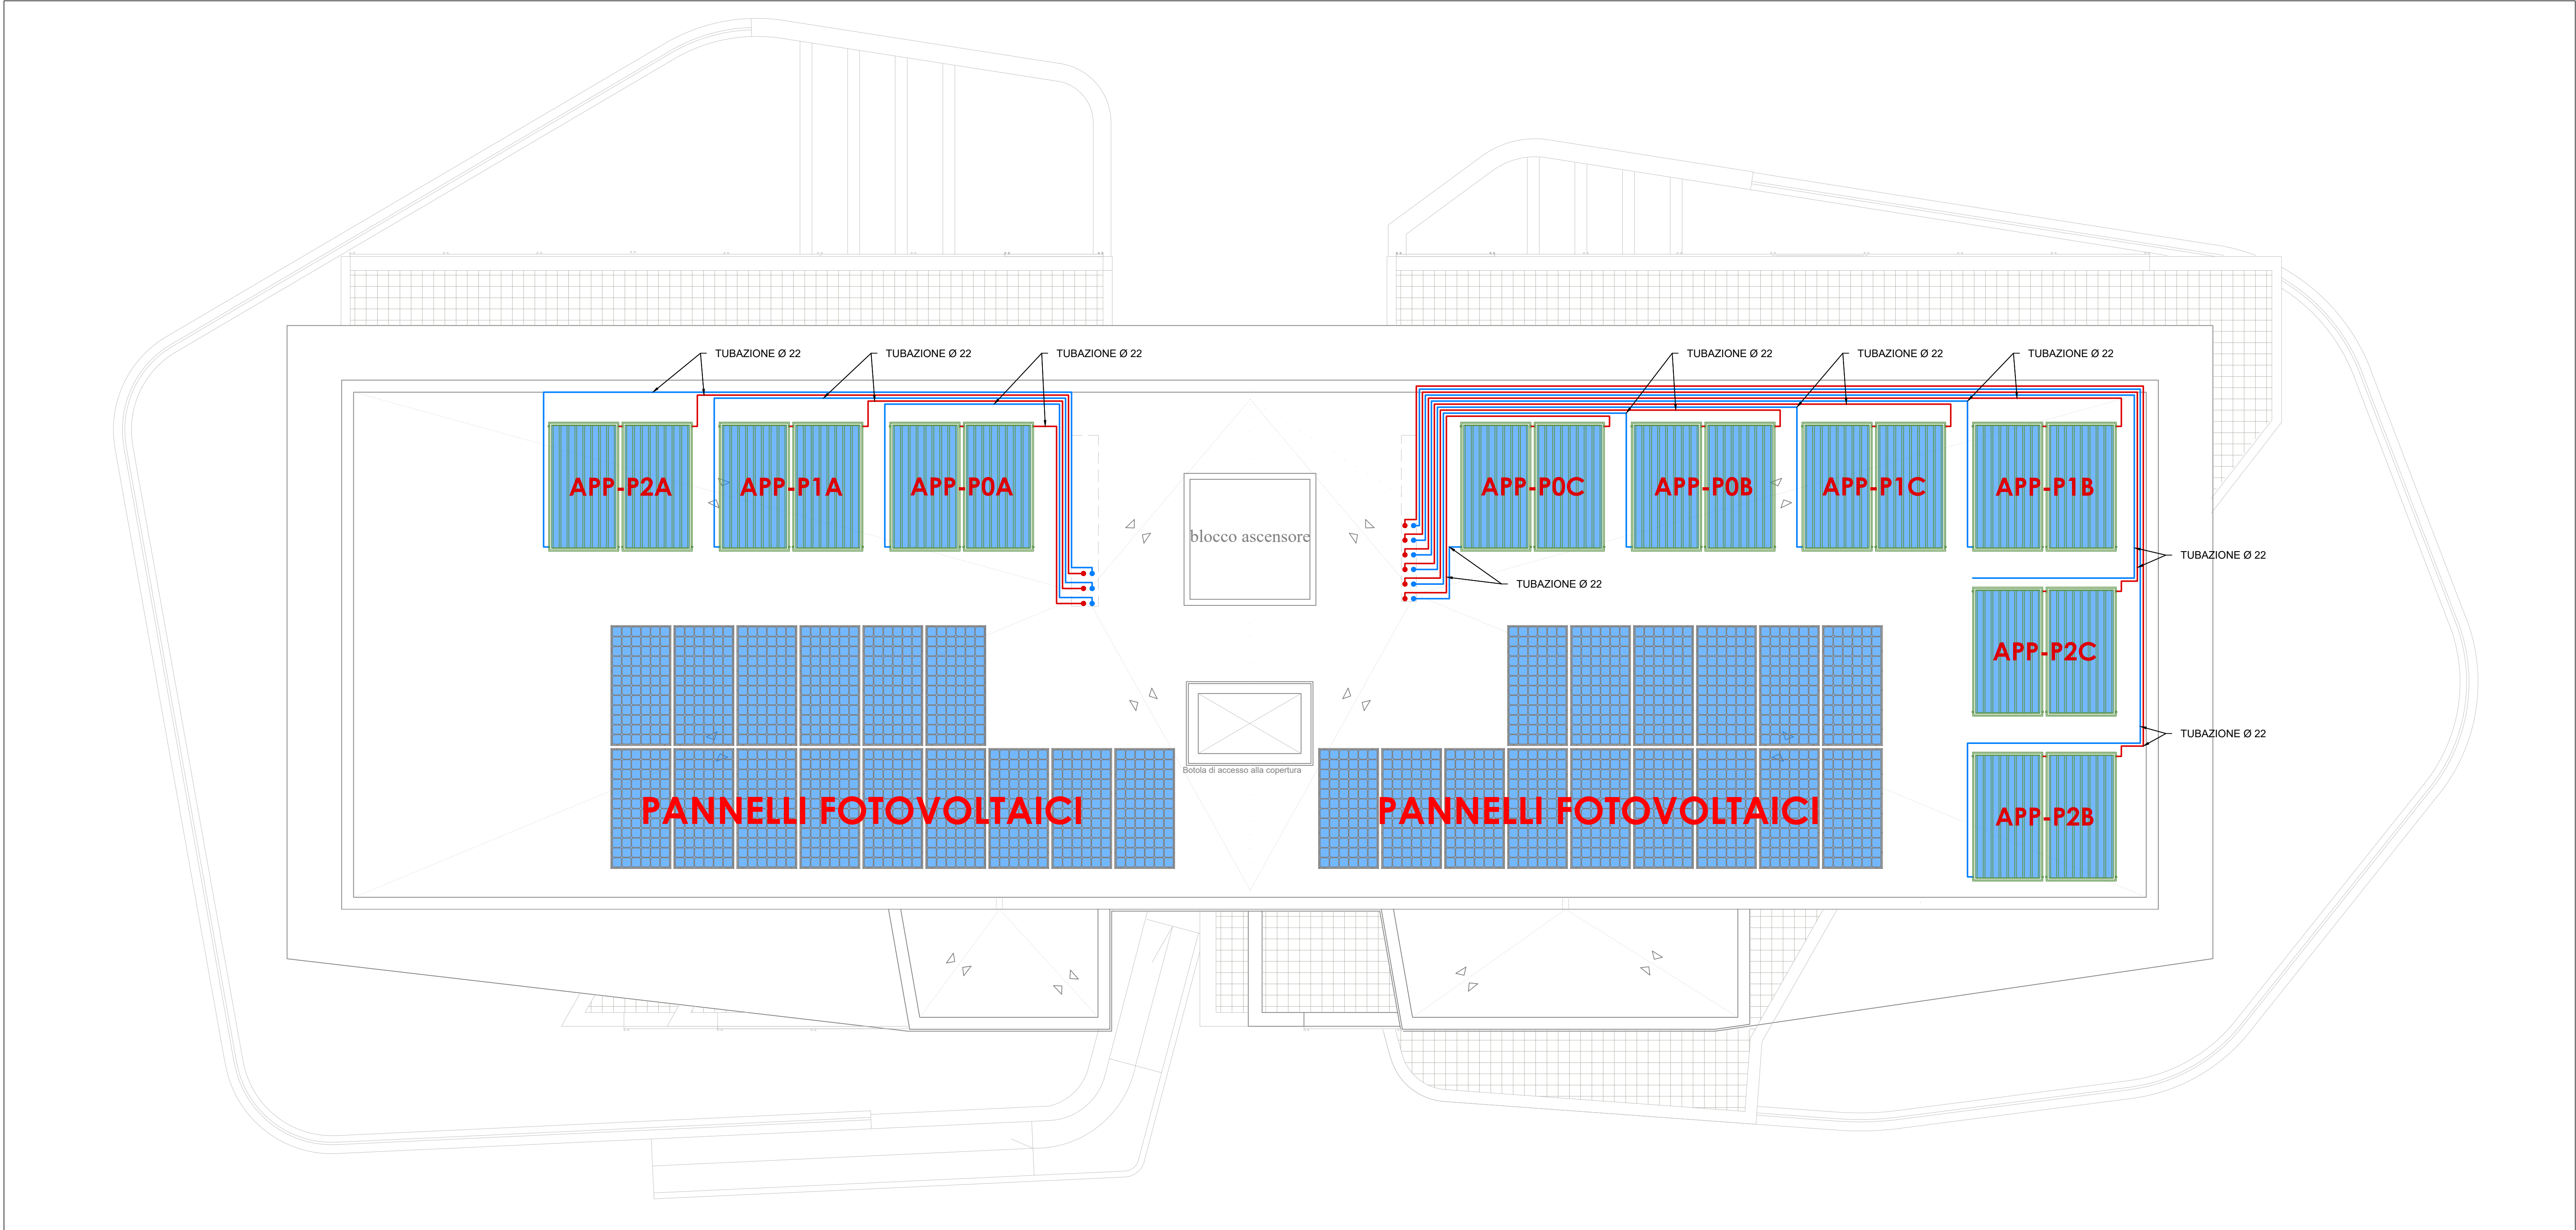


PIANTA PIANO COPERTURA

- CORPO DE4 -

scala 1:50

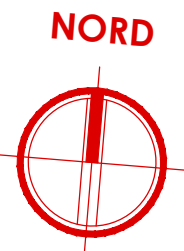

Legenda simboli

Distribuzione principale AF - ACS

Tubazione in multistrato

Distribuzione principale - impianto climatizzazione

Tubazione in multistrato

Distribuzione secondaria - solare termico

Tubazione in rame

Linea carico impianti

Tubazione in multistrato

Montanti solare termico

Tubazione in rame

Gruppo termico e/o modulo idronico

(caldaia a condensazione)

Dimensioni: 600 x 750 x 1970 (h) mm

Pannello solare termico

Dimensioni: 1198 x 2150 x 83 (h) mm

NOTE

1.

I pannelli solari saranno montati sulle relative strutture di sostegno orientati a sud, posti parallelamente al piano calpestio e posti all'altezza dei parapetti, in modo da limitare le aree d'ombra;

2.

Le tubazioni di collegamento fra la montante in cavedio e la caldaia, saranno posizionate ad incasso a parete per il collegamento verticale, mentre per il collegamento orizzontale saranno posti a soffitto;

COMPLETAMENTO DELL'INTERVENTO DI EDILIZIA ABITATIVA SOSTITUTIVA PER LA REALIZZAZIONE DI 126 ALLOGGI IN VIA CUPA SPINELLI - CIRCOSCRIZIONE CHIAIANO

1° LOTTO FUNZIONALE - CUP: B62J01000030008

PROGETTO ESECUTIVO

PROGETTAZIONE ATI: INGEGNERIA e SVILUPPO S.R.L. e ING. SERGIO CAMERA

ingegneria e sviluppo

San Vito (NA)
Via Nazionale delle Puglie n. 283
Telefono 0815198672
e-mail info@ingegneria.com
per: info@pec.ingegneria.com
C.I. e P.IVA n. 07918340634
COORDINAMENTO DEL PROGETTO
Ing. ANTONIO RUSSO

DOT. ING. RUSSO ANTONIO

SEZIONE A

ANTONIO RUSSO

13012

DIRETTORE DEI LAVORI: Ing. SERGIO CAMERA
INTEGRAZIONI SPECIALIS: Ing. FRANCESCO SIRIGNANO
GRUPPO DI LAVORO:
Arch. VINCENZO RUSSO
Ing. PASQUALE DE LAURENTIS
Arch. MADDALENA GAGLIONE
Geom. VINCENZO AUTRINO

COMMITTENTE:

Comune di Napoli
Area Trasformazione del Territorio
Servizio Edilizia Residenziale Pubblica e Nuove Centralità

Dirigente:

Arch. PAOLA CEROTTO

RUP:

Ing. GIOVANNI DE CARLO

APPROVAZIONI:

OGGETTO:

IMPIANTO SOLARE TERMICO ALLOGGI:
PIANTA PIANO COPERTURA - CORPO DE4

ELABORATO:

IMM.DE4_22

SCALA: 1:50
COMMESSA: H22_08
REDAZIONE: SGA
VERIFICA: SIR
APPROVAZIONE: ARU

Rev	Data	Motivazione	Redatto	Verificato	Approvato	Autorizzato

A termine di legge ci riserviamo la proprietà di questo elaborato ed i diritti ad esso correlati con divieto di riprodurre, salvo esplicita autorizzazione