

CENTRALE PATRIMONIO

Servizio P.R.M. (Progettazione Realizzazione Manutenzione) Patrimonio Comunale

TITOLO PROGETTO

"*Riquilificazione della casa di riposo Signoriello*" inerente il Programma Operativo Nazionale "Città Metropolitane 2014 - 2020" (PON METRO) - Azione 4.1.1 "Realizzazione e Recupero alloggi" - Asse 4 "Infrastrutture per l'inclusione sociale".

PROGETTO ESECUTIVO

TITOLO ELABORATO:**CODICE ELABORATO:****IEI 02****SCALA:**

1:100

DATA:

PROGETTO ARCHITETTONICO E IMPIANTISTICO

IL R.U.P.:

Ing. Giuseppe Di Nuzzo

Arch. Guglielmo Pescatore

Arch. Fabio Ferriero


IL DIRIGENTE:









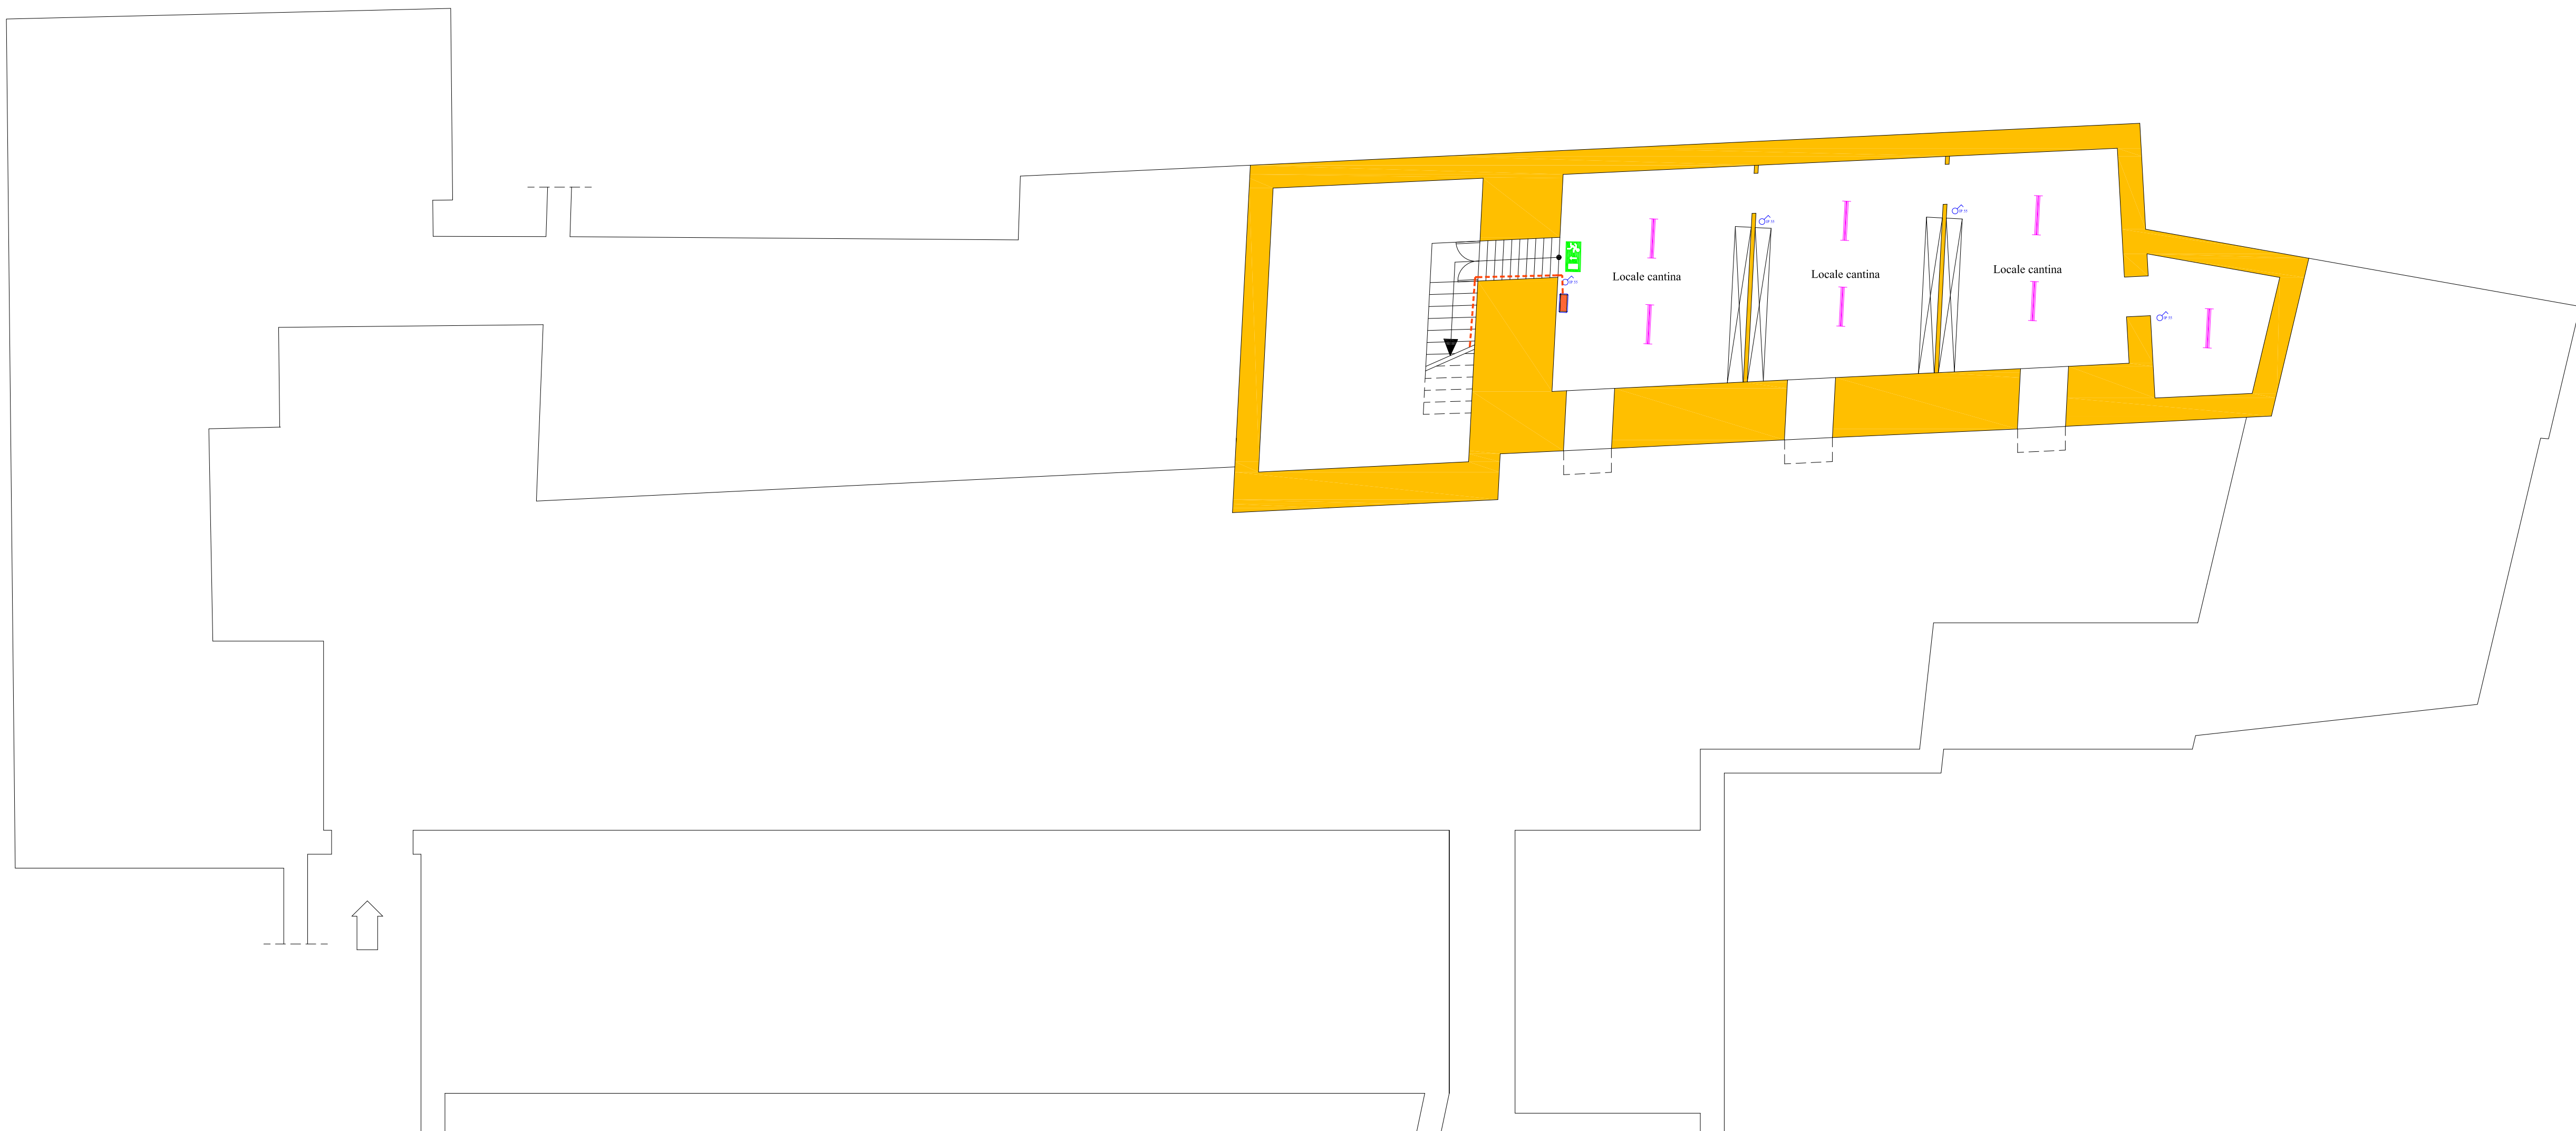



























Ing. Giovanni Toscano

Ing. Francesco Cuccari

PROGETTO STRUTTURALE

    S.IN.T.E.C. s.r.l.

    

LEGENDA IMPIANTO ELETTRICO E DI ILLUMINAZIONE								
	Interruttore unipolare circuito luci vivibile al buio		Pulsante con targa portanome e suoneria interna		Pozzetto di terra		Faretto Led da esterno a pavimento 30w 4000k	
	Interruttore bipolare		Presa TV		Collettore di terra		Faretto Led da esterno 30w 4000K	
	Presa di energia serie civile bivalente 10/16/A		Presa 2P+T 16A /3P + T 32A		Plafoniera led ad incasso 40 w			Striscia Led
	Presa UNEL		Estrattore		Plafoniera led a soffitto 40 w		Luce di segnalazione chiamata stanza	
	Deviatore circuito luci		Asciugamani elettrico		Plafoniera stagna led 44 w		Luce di emergenza led SA a bandiera	
	Punto pulsante visibile al buio		Linea principale		Applique led		Luce di emergenza led 18w	
	Pulsante chiamata con suoneria esterna		Quadro elettrico principale		Faretto da esterno con protezione superiore ed inferiore		Luce di emergenza led 18w con pittogramma dir. di uscita	
	Doppio pulsante (chiamata e annullo chiamata) con suoneria esterna e coll. a centralino visibile al buio		Sottoquadro elettrico di stanza		Faretto Led 20w 4000K		Caviddito	
	Centralino chiamata dalle stanze		Passaggio condotta elettrica		Lampadario led 40w		Pozzetto terra	