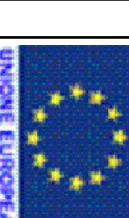


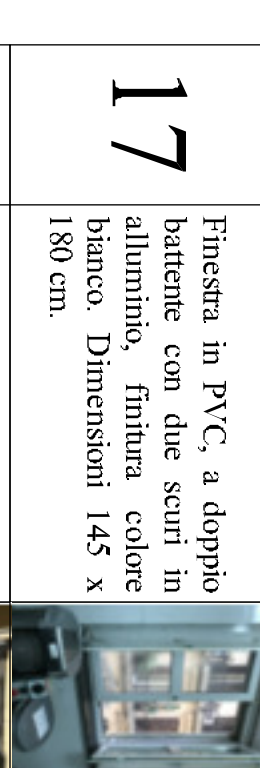
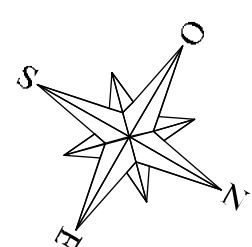
 <p>DIREZIONE CENTRALE PATRIMONIO Servizio P. R. M. (Programmazione Realizzazione Manutenzione) Patrimonio Comunale</p>	
<p align="center">TITOLO PROGETTO</p> <p>"Recupero Centro Prina accoglienza ex Dormitorio Pubblico - Via De Blasis" - codice progetto N44.1.1 e (rifunZIONalizzazione del dormitorio di Il piano) codice progetto N44.2.1 a (Piano terra lavanderia) - Ass. 4 "Infrastrutture per l'inclusione sociale" - Programma Operativo Nazionale "Città Metropolitane 2014 - 2020" (PON METRO).</p>	
<p align="center">PROGETTO ESECUTIVO</p>	
<p>TITOLO ELABORATO:</p> <p>Stato dei Luoghi Abaco infissi esterni Pianta Piano Interrato (q.ta m -3,03)</p>	<p>CODICE ELABORATO:</p> <p>EG.APE.1</p> <p>SCALA:</p> <p>1:100</p> <p>DATA:</p> <p>Aprile 2018</p>
<p>I PROGETTISTI:</p> <p>Arch. Fabio Ferrero Arch. Roberto Viscogliosi Ing. Giuseppe Di Vuozzo Ing. Giovanni Tossano</p>	<p>IL R.L.P.:</p> <p>Arch. Guglielmo Pescatore</p> <p>IL DIRIGENTE:</p> <p>Ing. Francesco Cucchiari</p>
<div>    </div>	

1	Portone in legno massello bugnato, a doppio battente, con finitura lucida colore scuro. Dimensioni 240 x 370 cm.		17	Finestra in PVC, a doppio battente con due scuri in alluminio, finitura colore bianco. Dimensioni 145 x 180 cm.		33	Finestra in PVC, a doppio battente, con due scuri in alluminio e finitura colore bianco. Dimensioni 140 x 215 cm.	
2	Portonello in ferro, a doppio battente, con finitura colore grigio. Dimensioni 170 x 275 cm.		18	Porta-finestra in legno massello e vetro, di dimensioni totali 335 x 690 cm. Portellone apribile a battente. Dimensioni 155 x 210 cm.		34	Finestra in PVC, a doppio battente, con tre scuri in alluminio e finitura colore bianco. Dimensioni 120 x 215 cm.	
3	Portonello con telaio in ferro ed ante in legno massello, a doppio battente con sopraluce. Dimensioni 100 x 240 cm.		19	Finestra in PVC, a doppio battente con sopraluce e tre scuri in alluminio, finitura colore bianco. Dimensioni 140 x 250 cm.		35	Finestra in PVC, a doppio battente, con due scuri in alluminio e finitura colore bianco. Dimensioni 135 x 225 cm.	
4	Portone in ferro bugnato, a doppio battente con sopraluce e finitura colore grigio. Dimensioni 180 x 355 cm.		20	Finestra in PVC, a doppio battente con sopraluce e tre scuri in alluminio, finitura colore bianco. Dimensioni 140 x 250 cm.		36	Finestra in PVC, a doppio battente, con finitura colore bianco. Dimensioni 130 x 225 cm.	
5	Portonello in ferro a doppio battente con portellone a frangibile e finitura colore grigio. Dimensioni 165 x 240 cm.		21	Finestra in PVC, a doppio battente con sopraluce e finitura colore bianco. Dimensioni 140 x 250 cm.		37	Finestra in PVC, a doppio battente, con scuro in alluminio e finitura colore bianco. Dimensioni 70 x 225 cm.	
6	Porta REI a doppio battente con finitura colore grigio. Dimensioni 140 x 210 cm.		22	Finestra in PVC, a doppio battente con sopraluce e tre scuri in alluminio, finitura colore bianco. Dimensioni 135 x 230 cm.		38	Finestra in PVC, a doppio battente, con due scuri in alluminio e finitura colore bianco. Dimensioni 130 x 225 cm.	
7	Porta in ferro con finitura colore grigio. Dimensioni 100 x 210 cm.		23	Finestra in PVC, a doppio battente, con due scuri in alluminio, finitura colore bianco. Dimensioni 125 x 200 cm.		39	Finestra in PVC, a doppio battente, con due scuri in alluminio e finitura colore bianco. Dimensioni 150 x 225 cm.	
8	Finestra in PVC, a doppio battente, con scuri in alluminio e finitura colore bianco. Dimensioni 145 x 225 cm.		24	Finestra in PVC, a doppio battente con sopraluce e tre scuri in alluminio, finitura colore bianco. Dimensioni 150 x 250 cm.		40	Finestra in PVC, a doppio battente, con finitura colore bianco. Dimensioni 150 x 225 cm.	
9	Finestra in PVC, a doppio battente, con scuri in alluminio e finitura colore bianco. Dimensioni 130 x 130 cm.		25	Finestra in PVC, a doppio battente con sopraluce e tre scuri in alluminio, finitura colore bianco. Dimensioni 140 x 230 cm.		41	Finestra in PVC, a doppio battente, con finitura colore bianco. Dimensioni 130 x 225 cm.	
10	Finestra in PVC, a doppio battente con finitura colore bianco. Dimensioni 130 x 130 cm.		26	Finestra in PVC, a doppio battente con sopraluce e tre scuri in alluminio, finitura colore bianco. Dimensioni 160 x 250 cm.		42	Finestra in PVC, a doppio battente, con due scuri in alluminio e finitura colore bianco. Dimensioni 120 x 225 cm.	
11	Finestra in PVC, ad un battente con finitura colore bianco. Dimensioni 90 x 150 cm.		27	Finestra in PVC, a doppio battente con sopraluce e finitura colore bianco. Dimensioni 140 x 230 cm.		43	Finestra in PVC, a doppio battente, con due scuri in alluminio e finitura colore bianco. Dimensioni 140 x 225 cm.	
12	Frangisole in ferro, con finitura colore grigio. Dimensioni 90 x 150 cm.		28	Finestra in PVC, a doppio battente con sopraluce e tre scuri in alluminio, finitura colore bianco. Dimensioni 140 x 250 cm.		44	Porta-finestra in PVC, a doppio battente, con finitura colore bianco. Dimensioni 160 x 220 cm.	
13	Finestra in PVC, a doppio battente con finitura colore bianco. Dimensioni 125 x 150 cm.		29	Porta-finestra in PVC, a doppio battente con sopraluce e quattro scuri in alluminio, finitura colore bianco. Dimensioni 140 x 370 cm.		45	Porta in ferro con portellone a frangibile e finitura colore grigio. Dimensioni 125 x 220 cm.	



Pianta Piano Interrato - scala 1:100

