







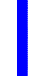
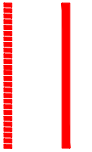


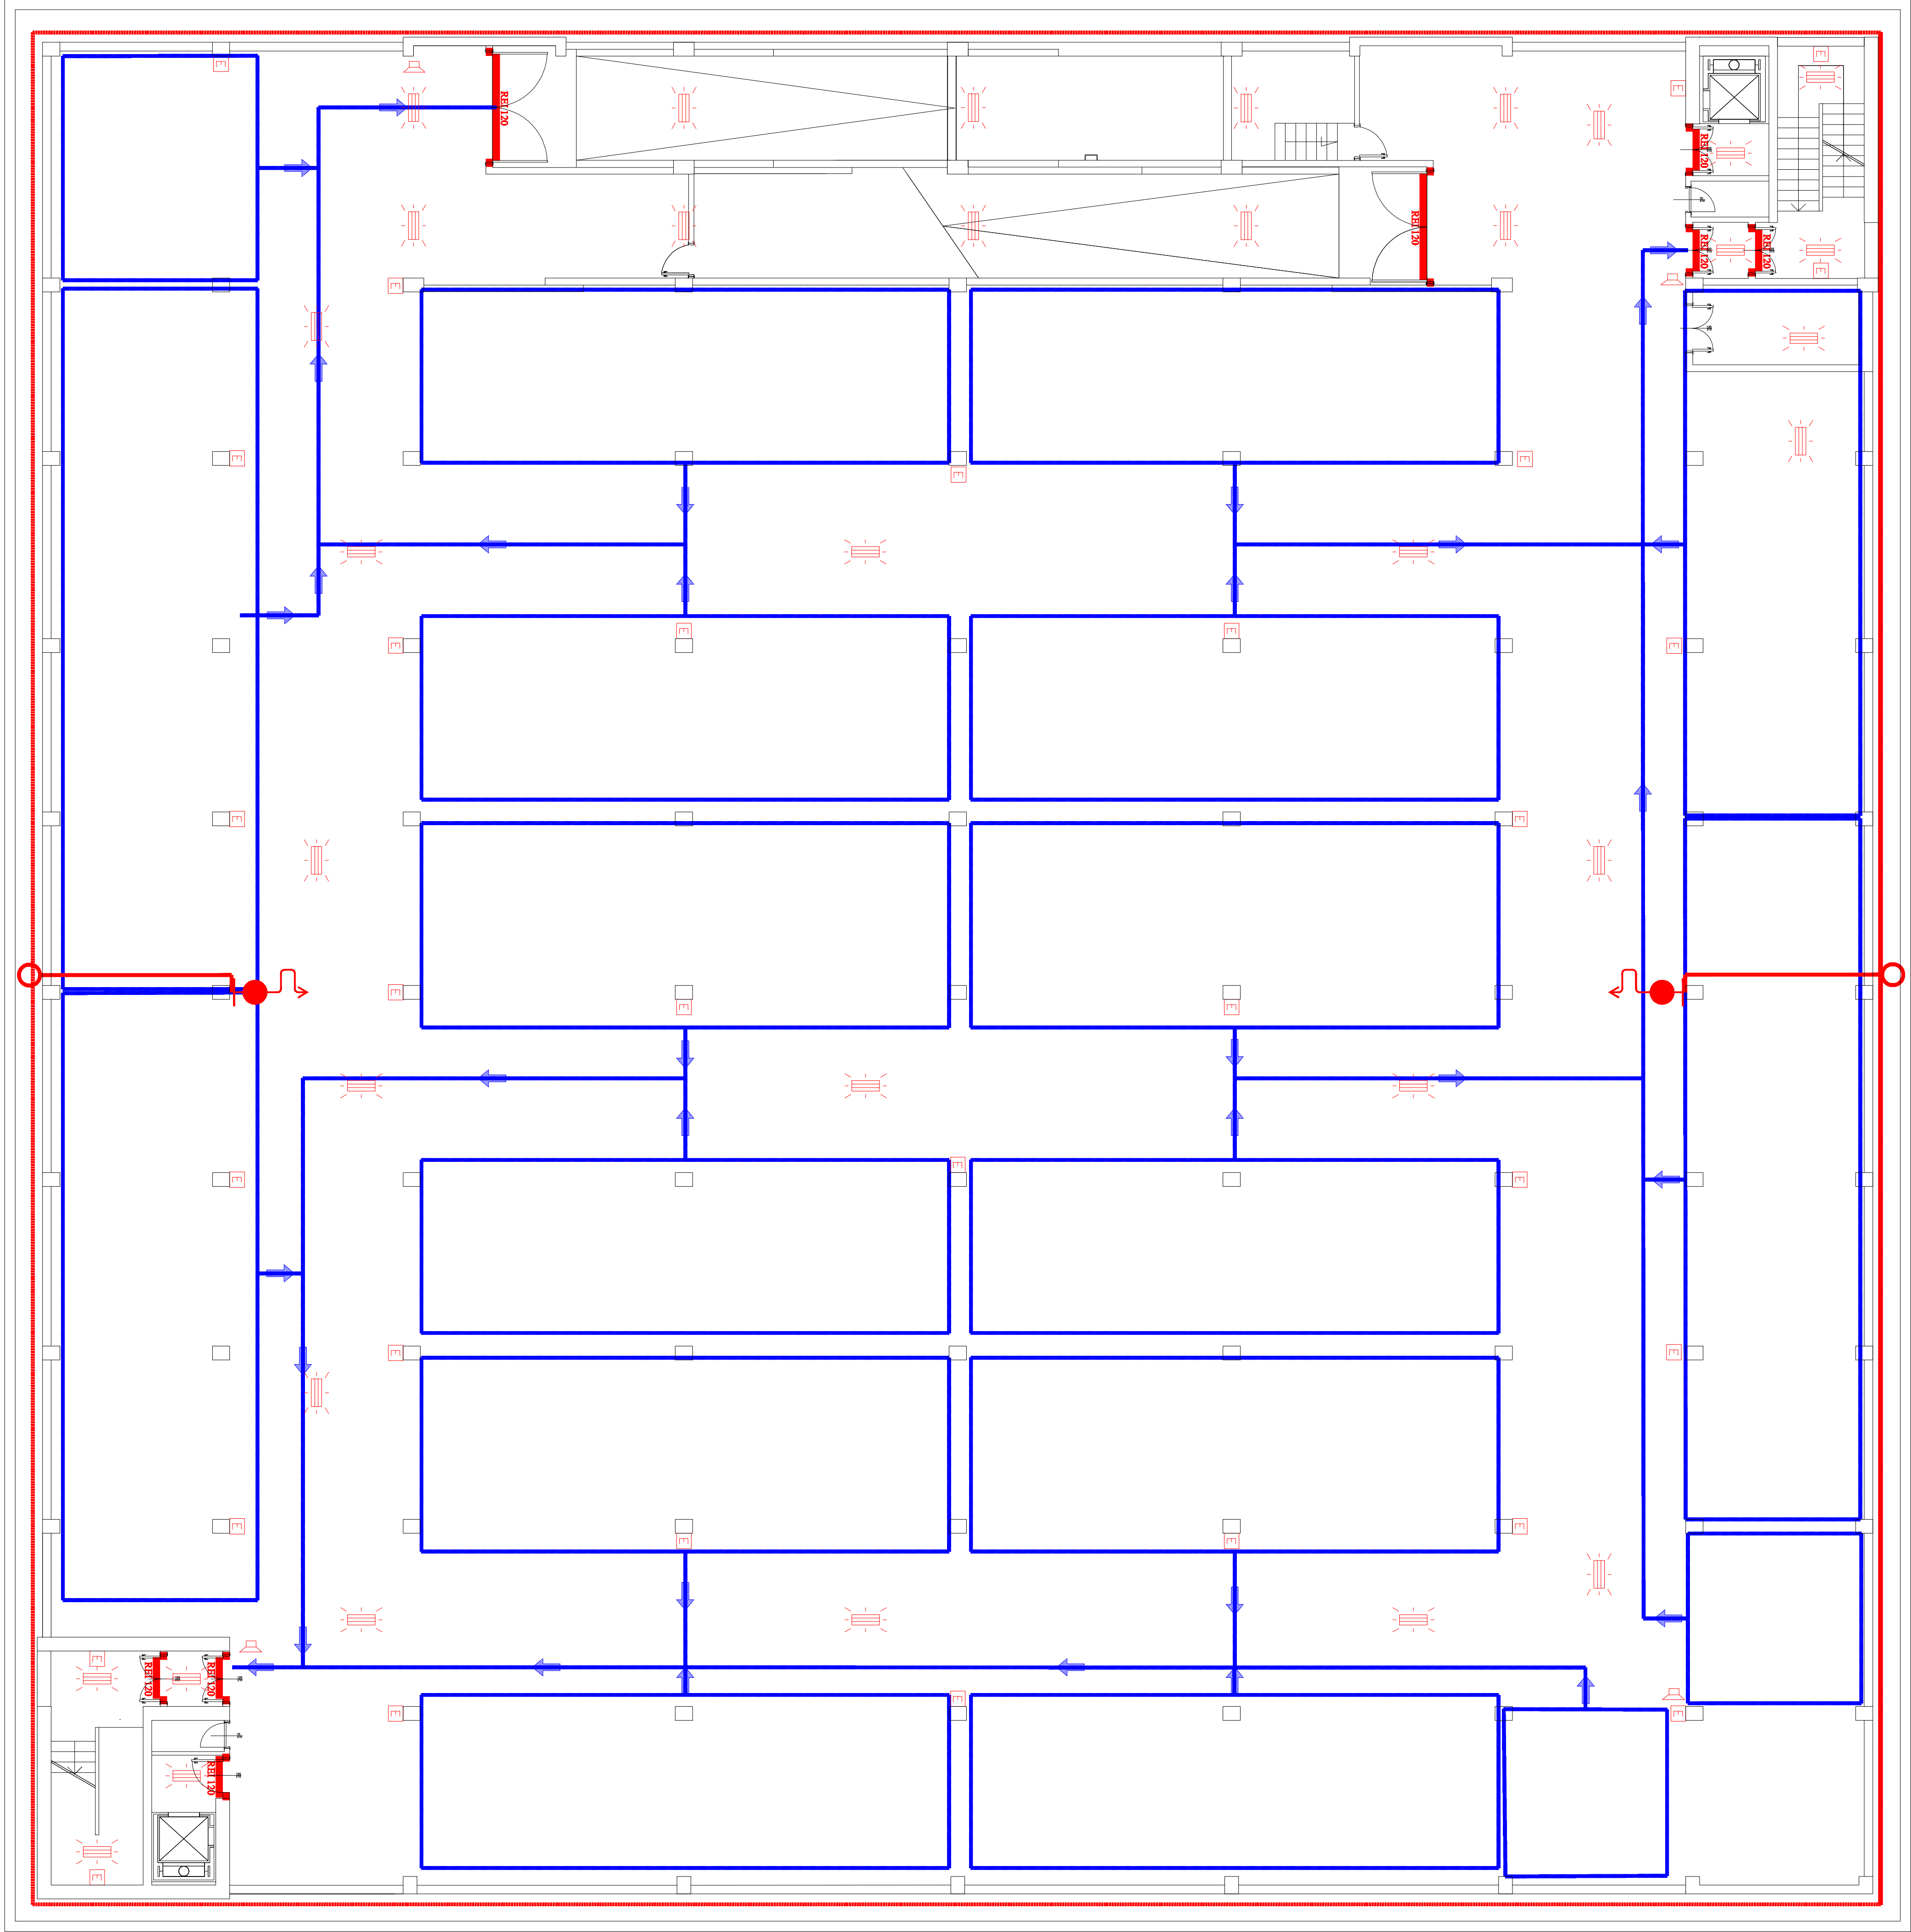

Oggetto			
AMPLIAMENTO DEL PARCHEGGIO DI SCAMBIO INTEGRATO CHIAIANO			
PROGETTO ESECUTIVO			
Titolo elaborato		Codice	
Edificio - Pianta dispositivi e misure antincendio - Piano interrato		EG IA1	
Il Commissario Delegato Sindaco di Napoli on. Rosa Iervolino Russo		Il Soggetto Attuatore on. Luigi Masana	
Responsabile Unico del Procedimento Ing. Gianfranco Pomidino		Progettisti Ing. Fiorenzo De Cicco Ing. Rodolfo Fiascono arch. Armando Tagliabue	
data SETTEMBRE 2009	revisione	0	scala 1/100



LEGENDA SIMBOLI ANTINCENDIO	
SIMBOLO	DESCRIZIONE
	Gruppo attacco motopompa VV.F.F. UNI 70
	Idrante ad Incasso UN45
	Idrante esterno UN45
	Montante
	Porta con caratteristiche REI 120
	Estintore 21A89B
	Campana di allarme
	Via di esodo
	Tubo antincendio
	Percorsi di uscita
	Lampade autoalimentate di illuminazione di emergenza