

## ALLEGATI GRAFICI



# PALAZZO SAN GIACOMO

Patto per lo sviluppo della Città Metropolitana di Napoli


RESTAURO E RIQUALIFICAZIONE DELLE SEDE ISTITUZIONALE DEL COMUNE DI NAPOLI



Stato dei luoghi - Inquadramento Territoriale

Scala 1:5000



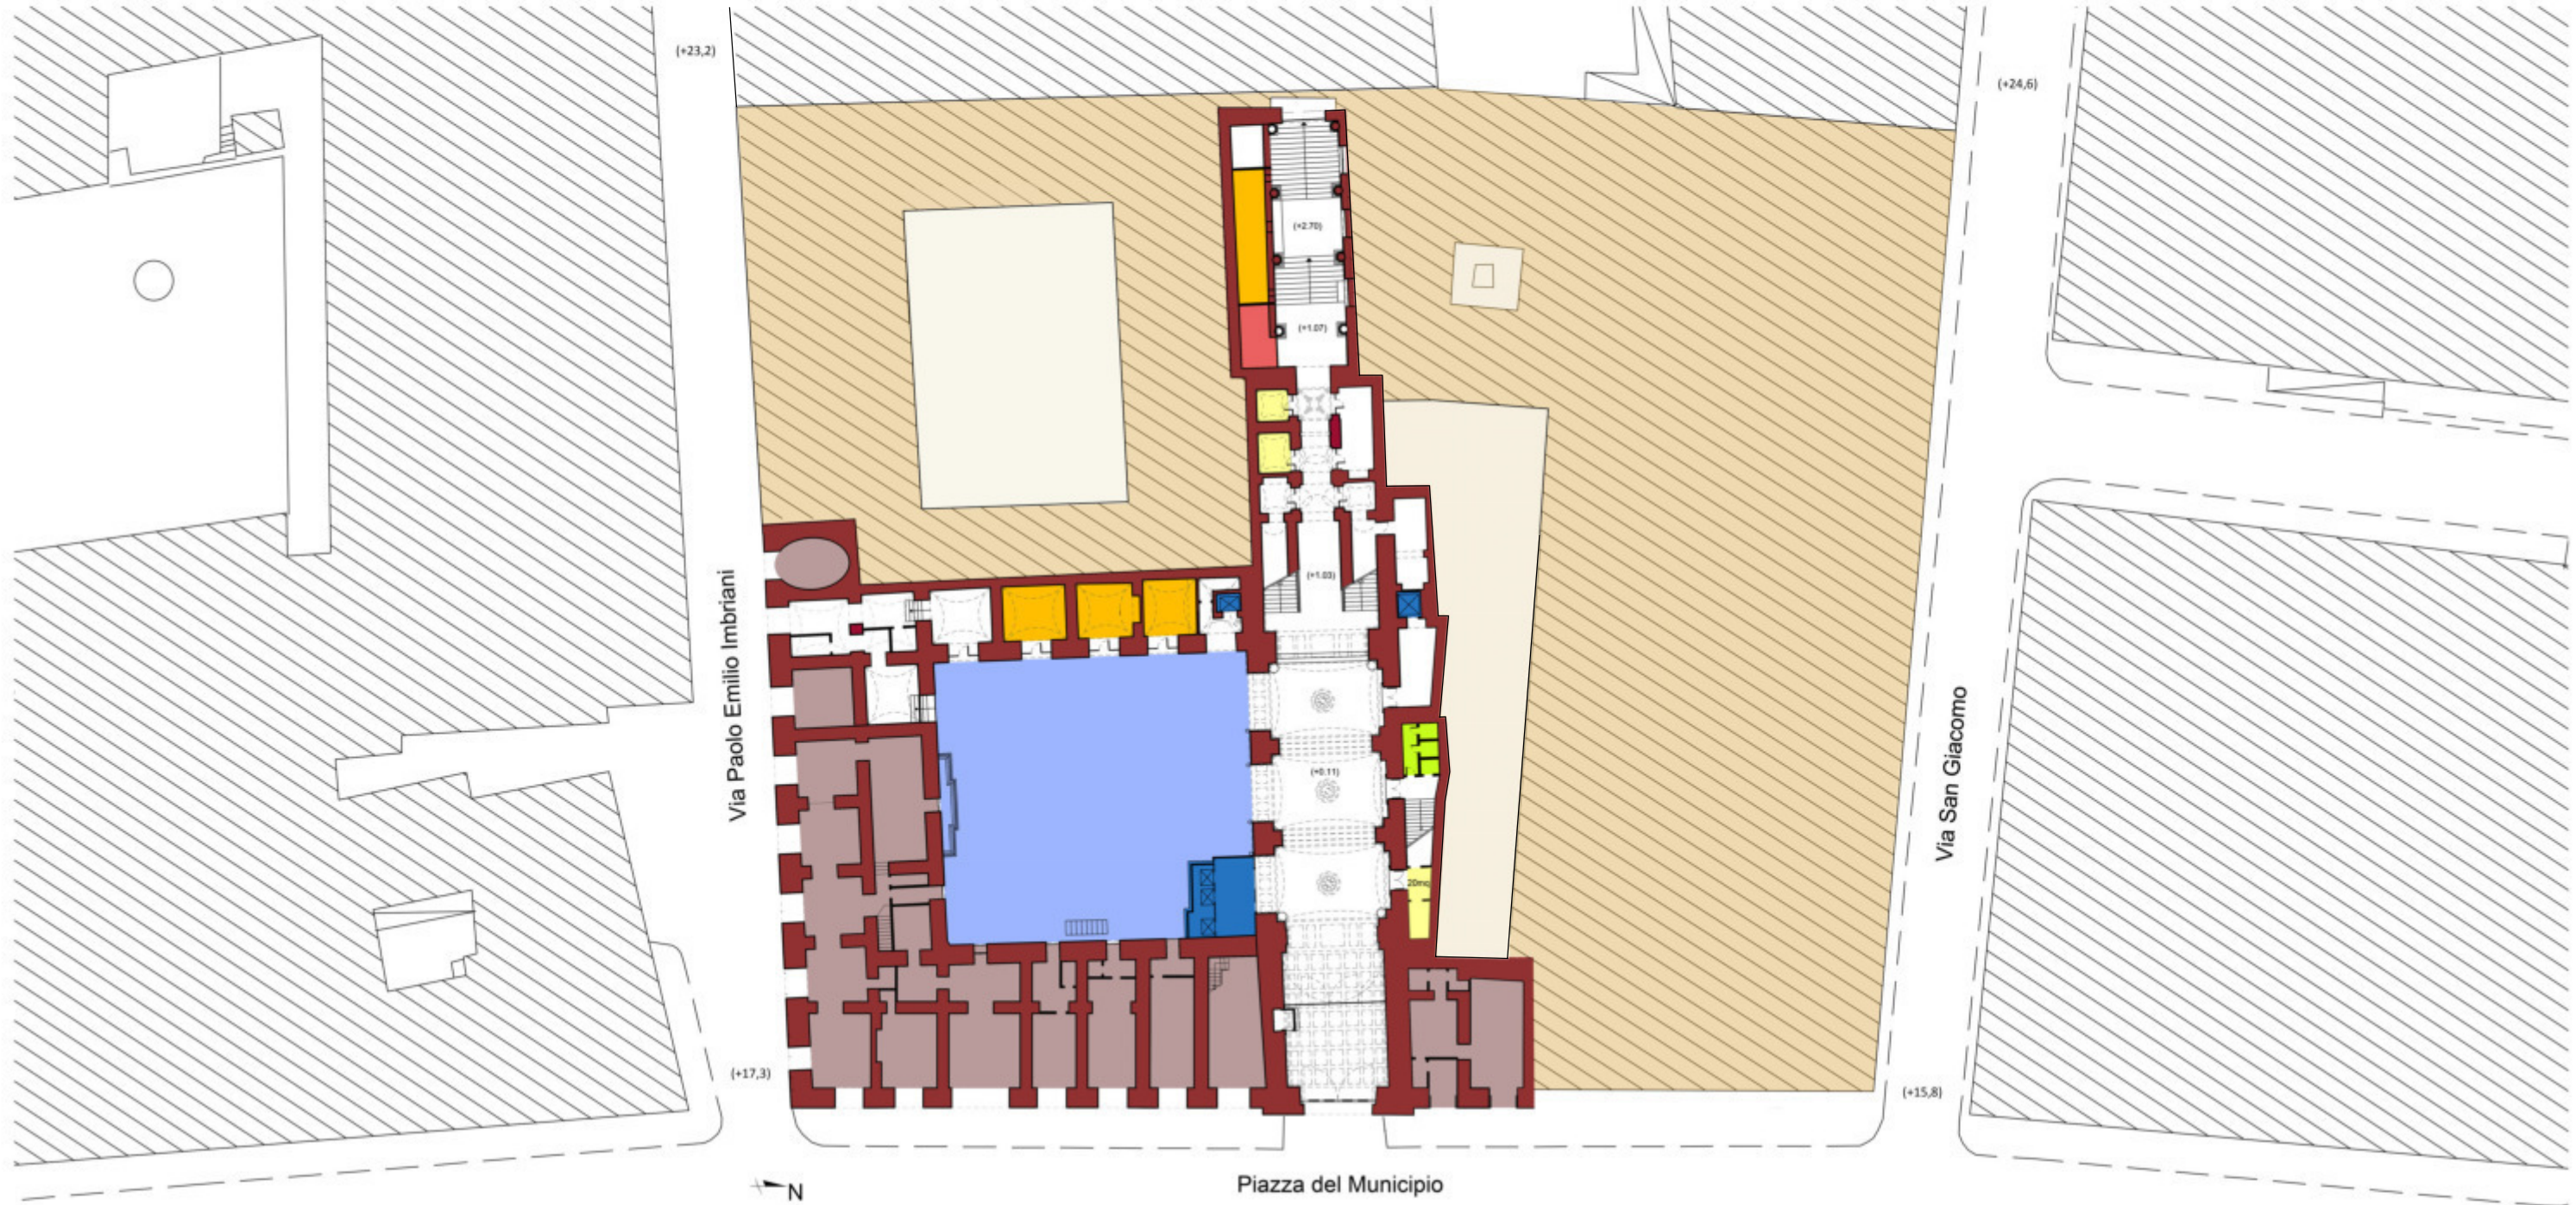

Pianta Piano Terra - Scala 1:500

### Legenda delle funzioni

- Altre Proprietà
- Attività Commerciali
- Servizio Autonomo Polizia Locale
- Locali tecnici
- Direzione Centrale Patrimonio
- Deposito
- Collegamenti Verticali
- Corti
- Locali WC





Pianta Piano Ammezzato - Scala 1:500

Legenda delle funzioni









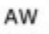
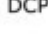
 
- Altre Proprietà
- Attività commerciali
- Servizio Autonomo Polizia Locale
- Dipartimento Segreteria Generale
- Archivio Deposito
- Collegamenti Verticali
- Corti
- Locali WC



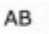

Pianta Primo Piano - Scala 1:500

Legenda delle funzioni

 Altre Proprietà	 DSG Dipartimento Segreteria Generale	 AB Assessorato al bilancio	 Archivio Deposito	 Collegamenti Verticali	 Corti	 Locali WC
	 DCSF Direzione Centrale Servizi Finanziari	 AW Assessorato al Welfare				
	 DCP Direzione Centrale Patrimonio					
	 GS Gabinetto del Sindaco					





Pianta Secondo Piano - Scala 1:500

Legenda delle funzioni












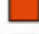

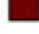





- |   |  |  |  |   |  |   |   |
|---|--|--|--|---|--|---|---|
|  Altre Proprietà | DSG  Dipartimento Segreteria Generale | ACT  Assessorato alla Cultura e Turismo | SASI  Servizio Autonomo Servizi Informativi |  Archivio Deposito |  Collegamenti Verticali |  Corti |  Locali WC |
|   | DCP  Direzione Centrale Ambiente      | VS  Vicesindaco                         |  |   |  |   |   |
|   | DG  Direzione Generale                |  Sindaco                                |  |   |  |   |   |
|   |  | GS  Gabinetto del Sindaco               |  |   |  |   |   |





Pianta Terzo Piano - Scala 1:500

### Legenda delle funzioni














DSG	 Dipartimento Segreteria Generale	AT	 Assessorato alla Trasparenza	SAAV	 Servizio Autonomo Avvocatura Comunale	 Archivio Deposito	 Collegamenti Verticali	 Corti	 Locali WC
DG	 Direzione Generale	AV	 Assessorato al verde e alla qualità della vita		 Collegio revisore dei conti				
DCWSE	 Direzione Centrale Welfare e Servizi Educativi	AMI	 Assessorato alla Mobilità e Infrastrutture						
DCIL	 Direzione Centrale Infrastrutture, Lavori Pubblici	APC	 Assessorato al Patrimonio						
DCAM	 Direzione Centrale Ambiente	AU	 Assessorato all'Urbanistica						
		ASI	 Assessorato alla Scuola e Istruzione						
		AL	 Assessorato alle Politiche Giovanili						
		AS	 Assessorato allo Sport						
		APU	 Assessorato alle Politiche Urbanistiche						





Pianta Quarto Piano - Scala 1:500

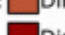Legenda delle funzioni

DSG	 Dipartimento Segreteria Generale	 Gabinetto del Sindaco	SAAV	 Servizio Autonomo Avvocatura Comunale	 Collegamenti Verticali	 Corti	 Locali WC	 Sottotetto
DCP	 Direzione Centrale Patrimonio		SAP	 Servizio Autonomo Personale				
DG	 Direzione Generale							
DCWSE	 Direzione Centrale Welfare e Servizi Educativi							
DCIL	 Direzione Centrale Infrastrutture, Lavori Pubblici							
DA	 Direzione Centrale Ambiente							





Pianta Coperture - Scala 1:500

Legenda delle funzioni

- Collegamenti Verticali
- Corti