



Pianta Piano Terra - scala 1:100

Legenda

- Demolizioni
- Costruzioni

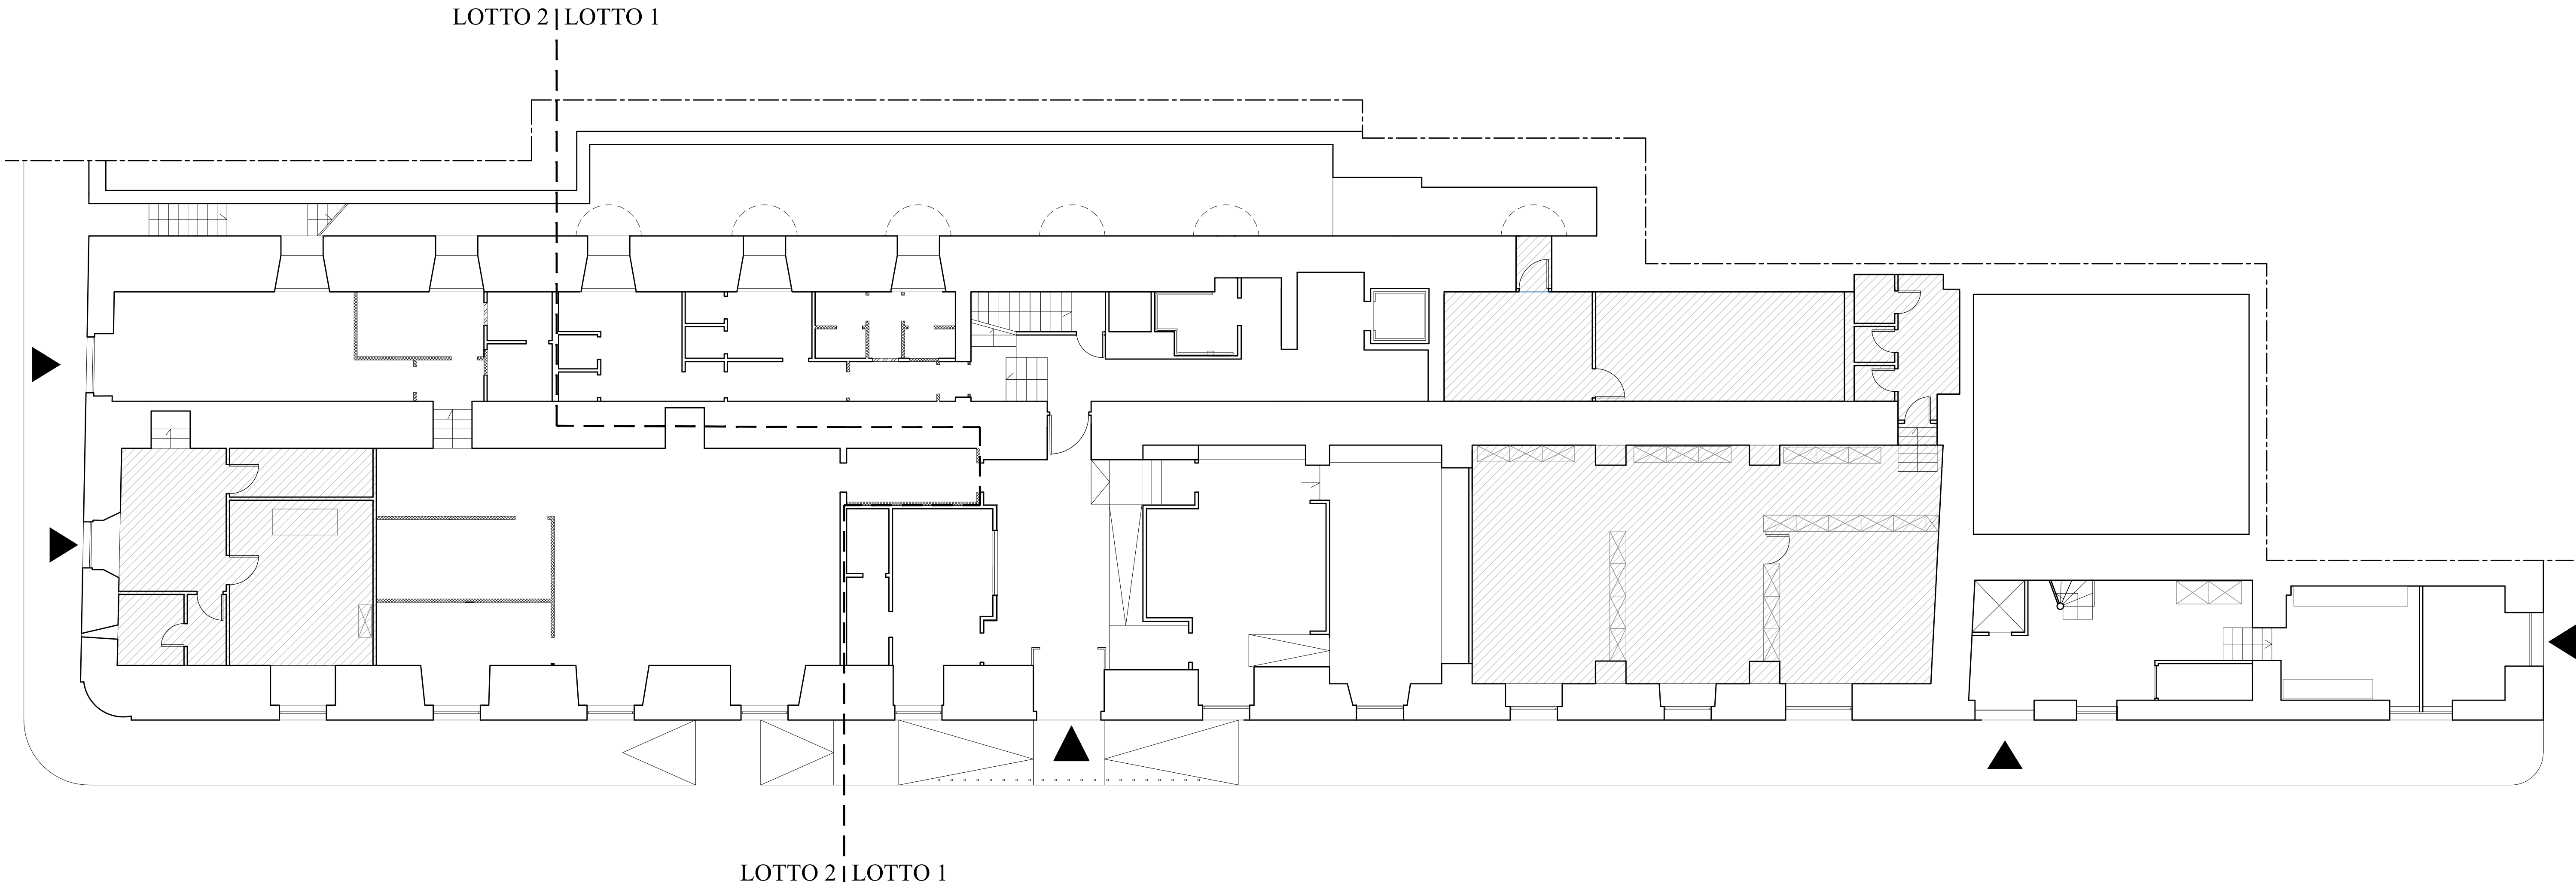



**DIREZIONE CENTRALE PATRIMONIO**  
*Servizio P.R.M. (Progettazione Realizzazione Manutenzione) Patrimonio Comunale*

**TITOLO PROGETTO**  
"Recupero Centro Prima Accoglienza ex Dormitorio Pubblico - Via De Blasiis" - codice progetto NA4.1.1.e (rifunionalizzazione del dormitorio al II piano)  
codice progetto NA4.2.1.a (piano terra lavanderia) - Asse 4 "Infrastrutture per l'inclusione sociale" - Programma Operativo Nazionale "Città Metropolitane 2014 - 2020" (PON METRO).

**PROGETTO ESECUTIVO**

**TITOLO ELABORATO:**  
Progetto - Pianta Piano Terra (q.ta m +0.15)  
Demolizione e costruzione

**CODICE ELABORATO:**  
EG ARCH11

**SCALA:**  
1:100

**DATA:**  
Aprile 2018

**I PROGETTISTI:**

Arch. Fabio Ferriero

Arch. Roberto Viscogliosi

Ing. Giuseppe Di Nuzzo

Ing. Giovanni Toscano

**IL R.U.P.:**  
Arch. Guglielmo Pescatore

**IL DIRIGENTE:**  
Ing. Francesco Cuccari

