



Pianta Piano Terra - scala 1:100

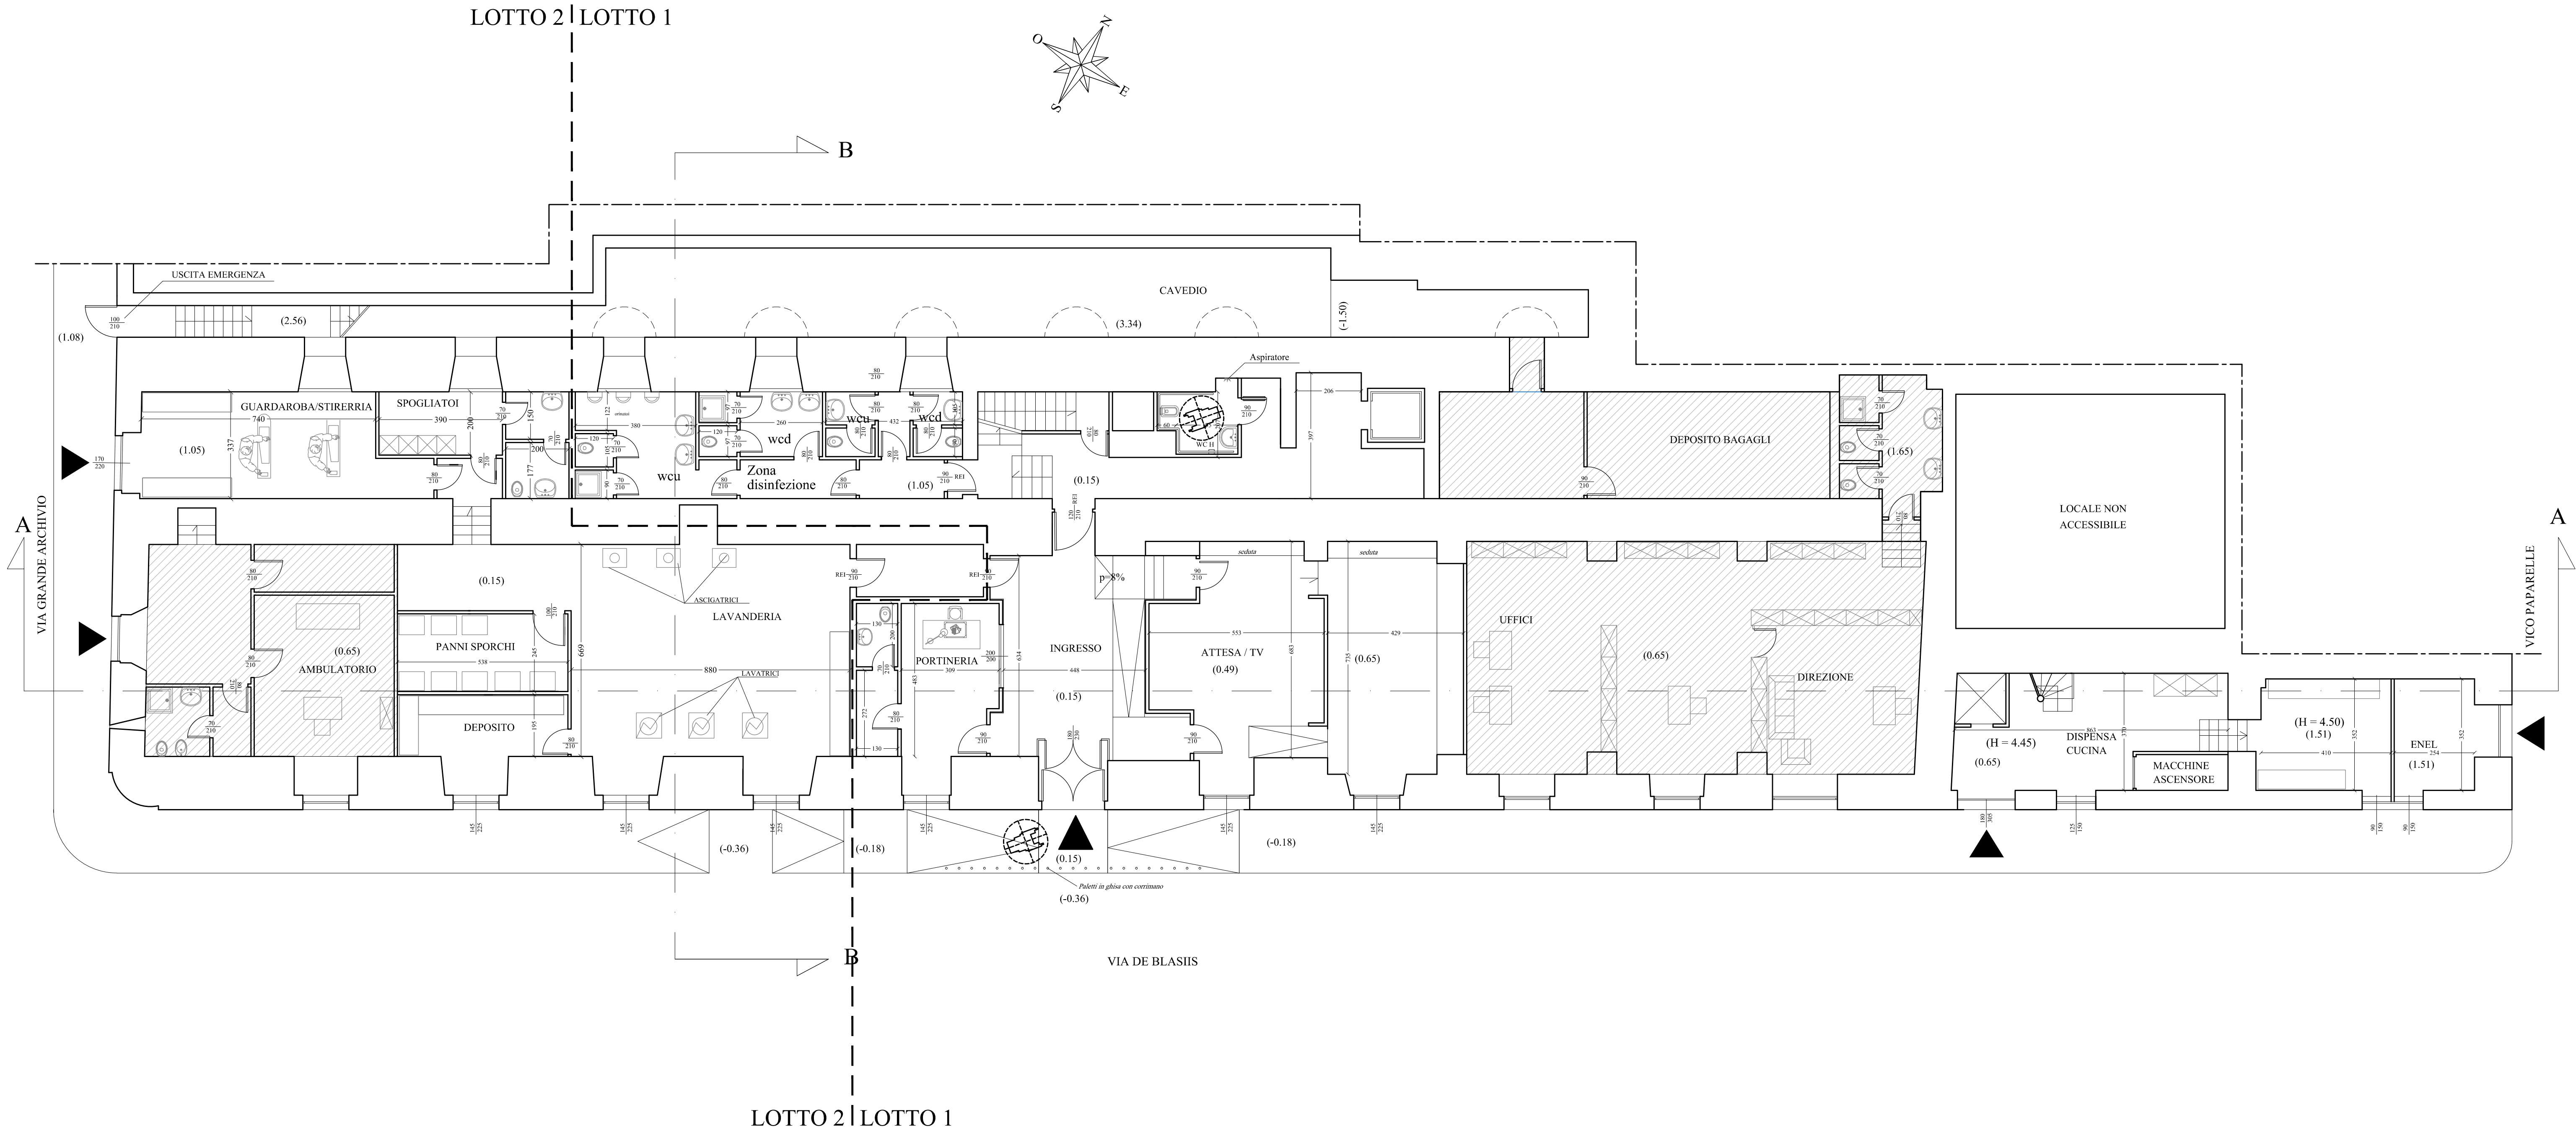



**DIREZIONE CENTRALE PATRIMONIO**  
Servizio P.R.M. (Progettazione Realizzazione Manutenzione) Patrimonio Comunale

**TITOLO PROGETTO**  
"Recupero Centro Prima Accoglienza ex Dormitorio Pubblico - Via De Blasii" - codice progetto NA4.1.1.e (rifunionalizzazione del dormitorio al II piano) codice progetto NA4.2.1.a (piano terra lavanderia) - Asse 4 "Infrastrutture per l'inclusione sociale" - Programma Operativo Nazionale "Città Metropolitane 2014 - 2020" (PON METRO).

**PROGETTO ESECUTIVO**

<b>TITOLO ELABORATO:</b> Progetto - Pianta Piano Terra (q.ta m +0.15)	<b>CODICE ELABORATO:</b> EG ARCH2
	<b>SCALA:</b> 1:100
	<b>DATA:</b> Aprile 2018

<b>I PROGETTISTI:</b> Arch. Fabio Ferriero  Arch. Roberto Viscogliosi  Ing. Giuseppe Di Nuzzo  Ing. Giovanni Toscano	<b>IL R.U.P.:</b> Arch. Guglielmo Pescatore  <b>IL DIRIGENTE:</b> Ing. Francesco Cuccari
---	--

