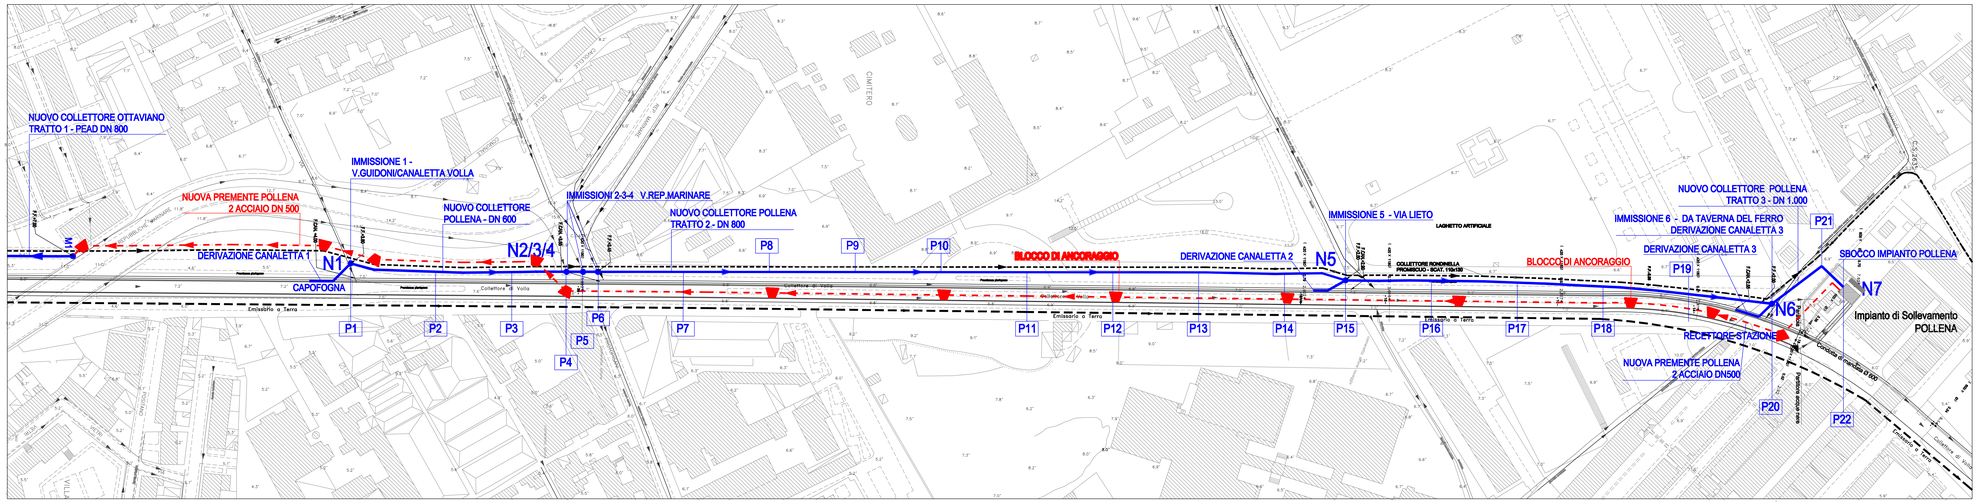
NUOVO COLLETTORE OTTAVIANO
TRATTO 1 - PEAD DN 800
IMMISSIONE 1 -
V.GUIDONI/CANALETTA VOLLA
NUOVA PREMENTE POLLENA
2 ACCIAIO DN 500
NUOVO COLLETTORE
POLLENA - DN 600
IMMISSIONI 2-3-4 V.REP.MARINARE
NUOVO COLLETTORE POLLENA
TRATTO 2 - DN 800
IMMISSIONE 5 - VIA LIETO
LAGHETTO ARTIFICIALE
NUOVO COLLETTORE POLLENA
TRATTO 3 - DN 1.000
IMMISSIONE 6 - DA TAVERNA DEL FERRO
DERIVAZIONE CANALETTA 3
SBOCCO IMPIANTO POLLENA
DERIVAZIONE CANALETTA 1
DERIVAZIONE CANALETTA 2
BLOCCO DI ANCORAGGIO
BLOCCO DI ANCORAGGIO
COLLETTORE RONCINELLA
PROVENIENTE DA BOAT. 110x150
RECETTORE STAZIONE
NUOVA PREMENTE POLLENA
2 ACCIAIO DN500
Impianto di Sollevamento
POLLENA
CAPOFOGNA
N1
N2/3/4
N5
N6
N7
P1
P2
P3
P4
P5
P6
P7
P8
P9
P10
P11
P12
P13
P14
P15
P16
P17
P18
P19
P20
P21
P22
CIMITERO
Collettore di Volla
Emissario di Torre
Canale di Ponticelli Ø 800
Canale di Volla

| | | |