


KEY PLAN

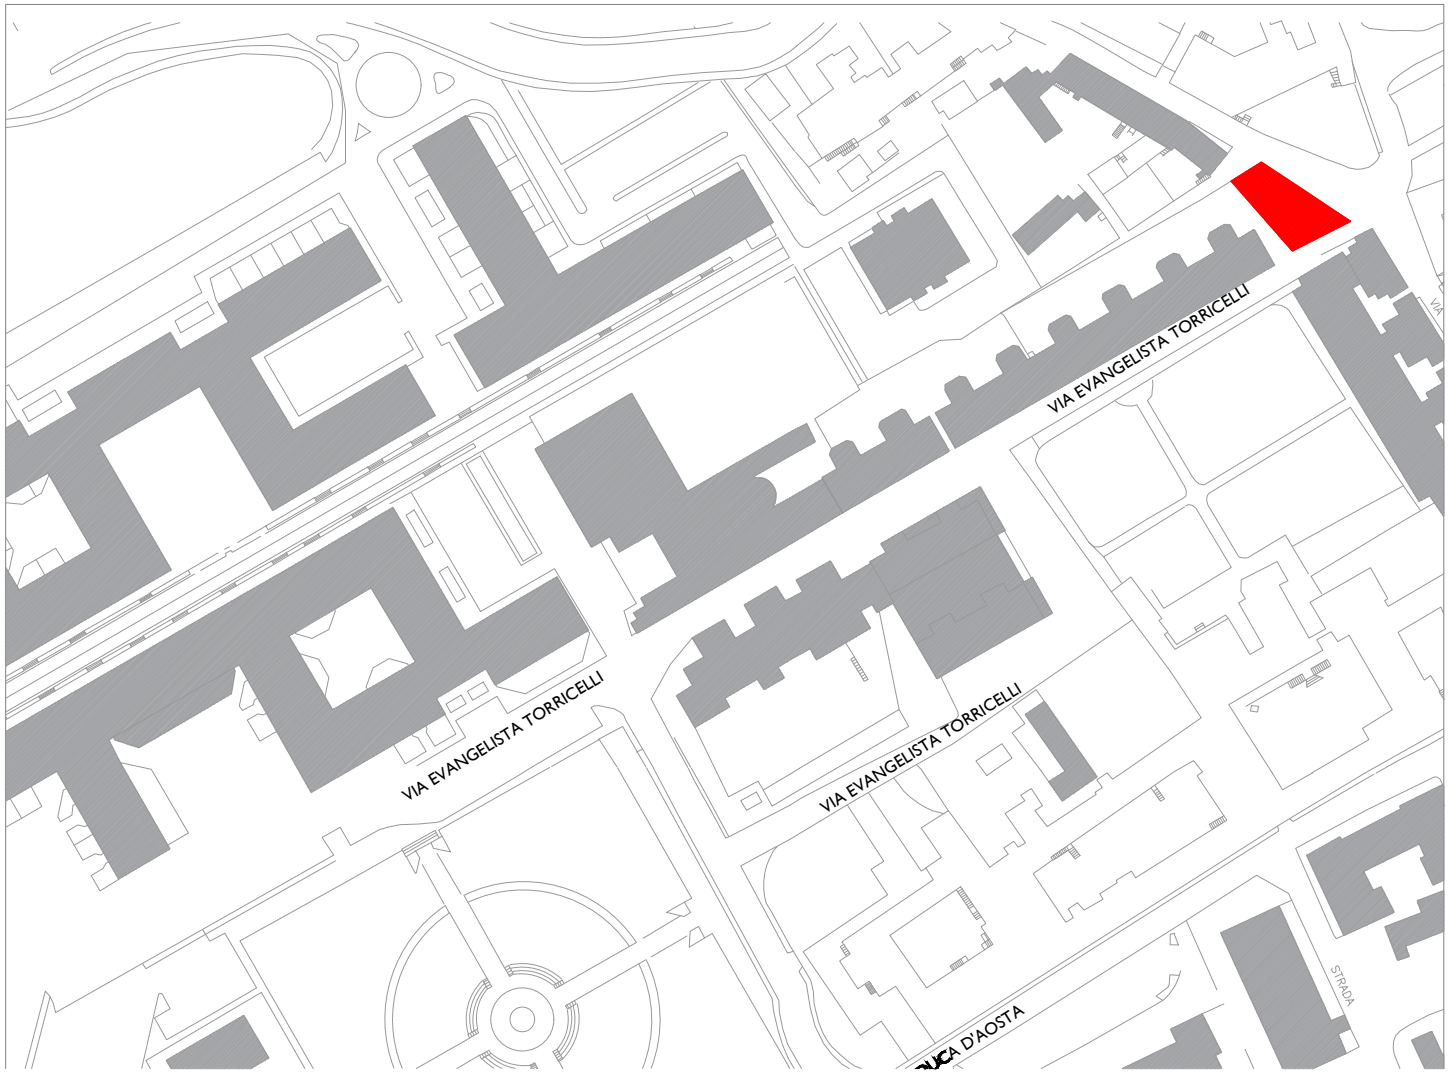

LEGENDA MATERIALI

MAGRONE:  
Calcestruzzo: C12/15

ELEVAZIONE E FONDAZIONE:  
Calcestruzzo: C32/40 - XC4 - S4 - Dmax= 16 mm - A/C=0.60  
Copriferro minimo: 35 mm

ADDITIVI: a discrezione della D.LL. in relazione alle condizioni climatiche presenti in fase di getto.

BARRE DI ARMATURA:  
Acciaio: B450C (5<Ø<10 B450A)

COMUNE DI NAPOLI  
AREA TRASFORMAZIONE DEL TERRITORIO  
SERVIZIO EDILIZIA RESIDENZIALE PUBBLICA E NUOVA CENTRALITÀ

Completamento del Programma di riqualificazione  
di cui al contratto di Quartiere II di Pianura

LOTTO 1: Parco Falcone e Borsellino - Via E. Torricelli



PROGETTO ESECUTIVO

PROGETTO  
VIABILITA' - Progetto - Connessione della cultura  
Stralcio planimetrico - Scala 1:50  
Sezioni - Scala 1:50  
Dettagli - Scala 1:10

- ☐ DESCRITTIVI  
☐ STRUTTURALI  
☐ ECONOMICI
- ☒ ARCHITETTONICI  
☐ IMPIANTISTICI  
☐ SICUREZZA

DATA	OGGETTO	APPROVAZIONE	ELABORATO
00	Luglio 2021	Prima emissione (Progetto Definitivo approvato con D.D. 009 del 25/05/2021)	

TAV\_V\_24


PROGETTO: STRALCIO PLANIMETRICO

Scala 1:50




PROGETTO: SEZIONE AA

Scala 1:50

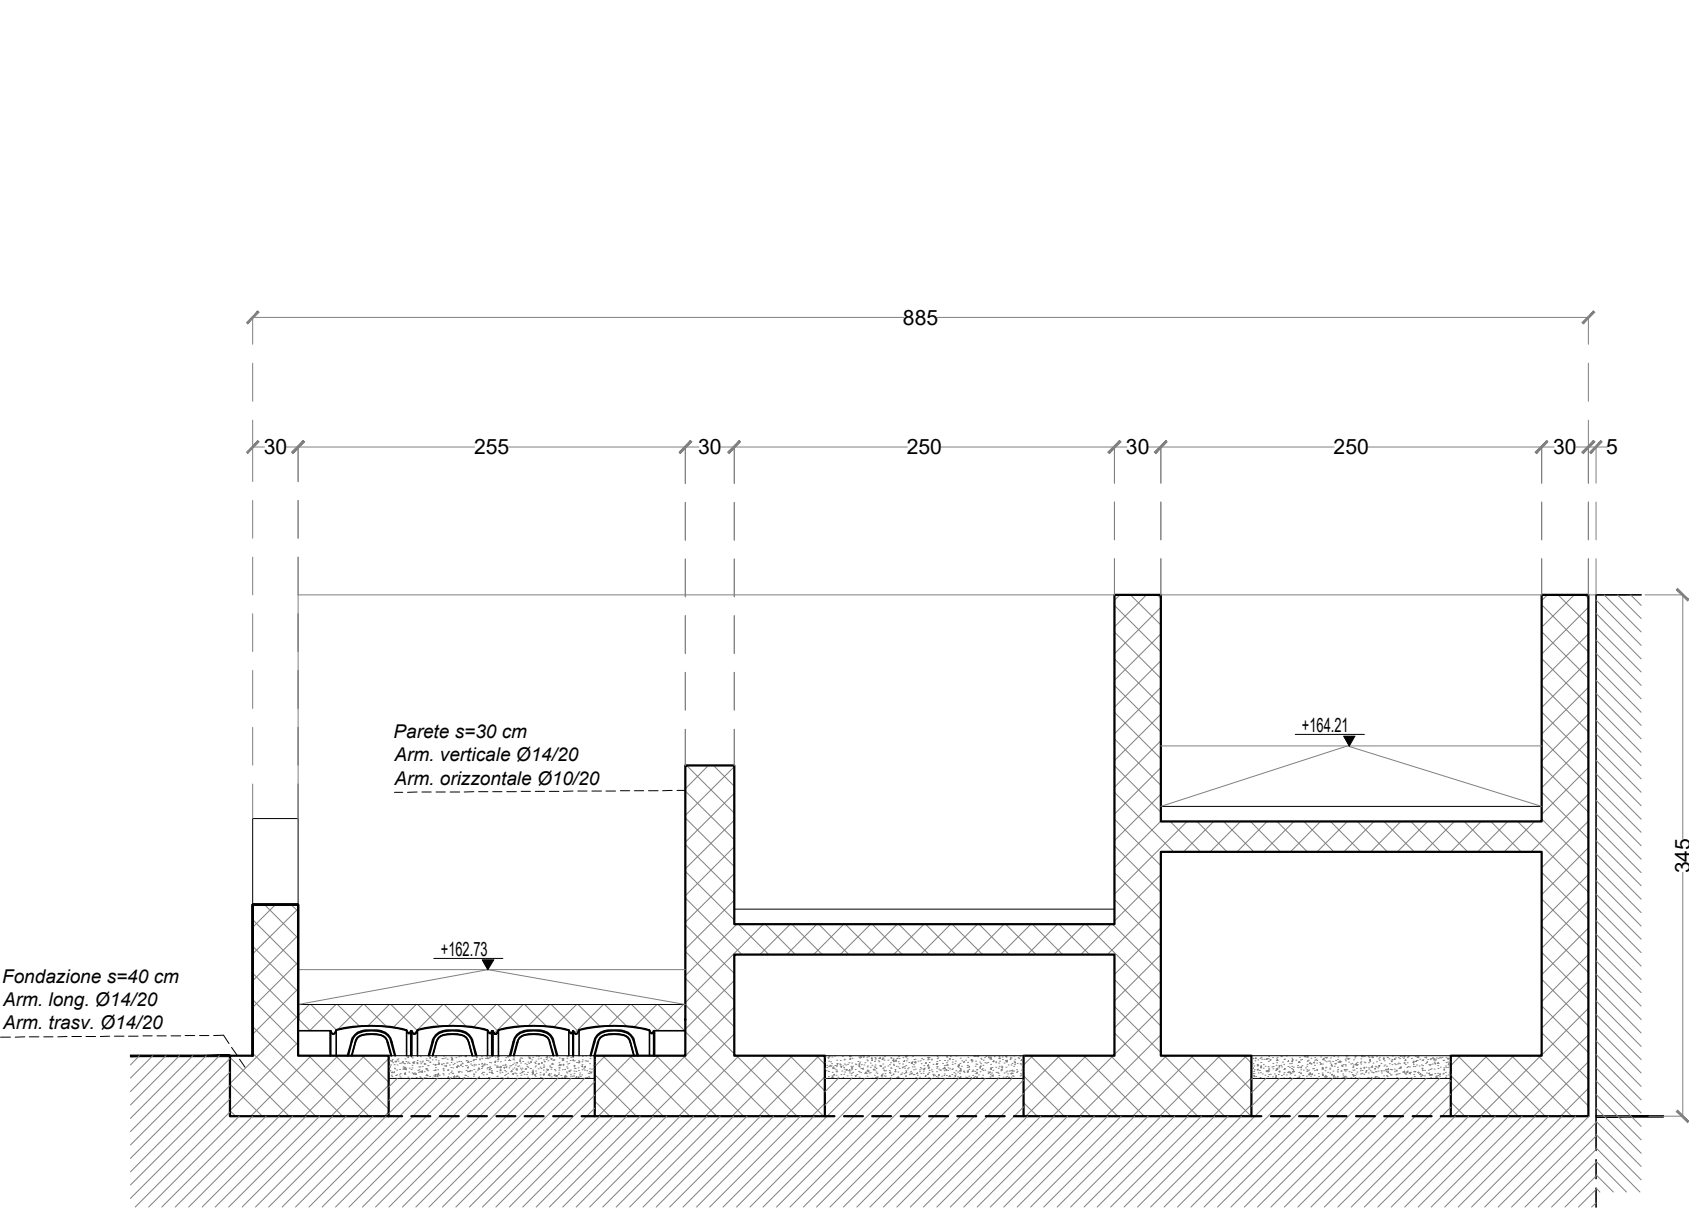


PROGETTO: SEZIONE BB

Scala 1:50

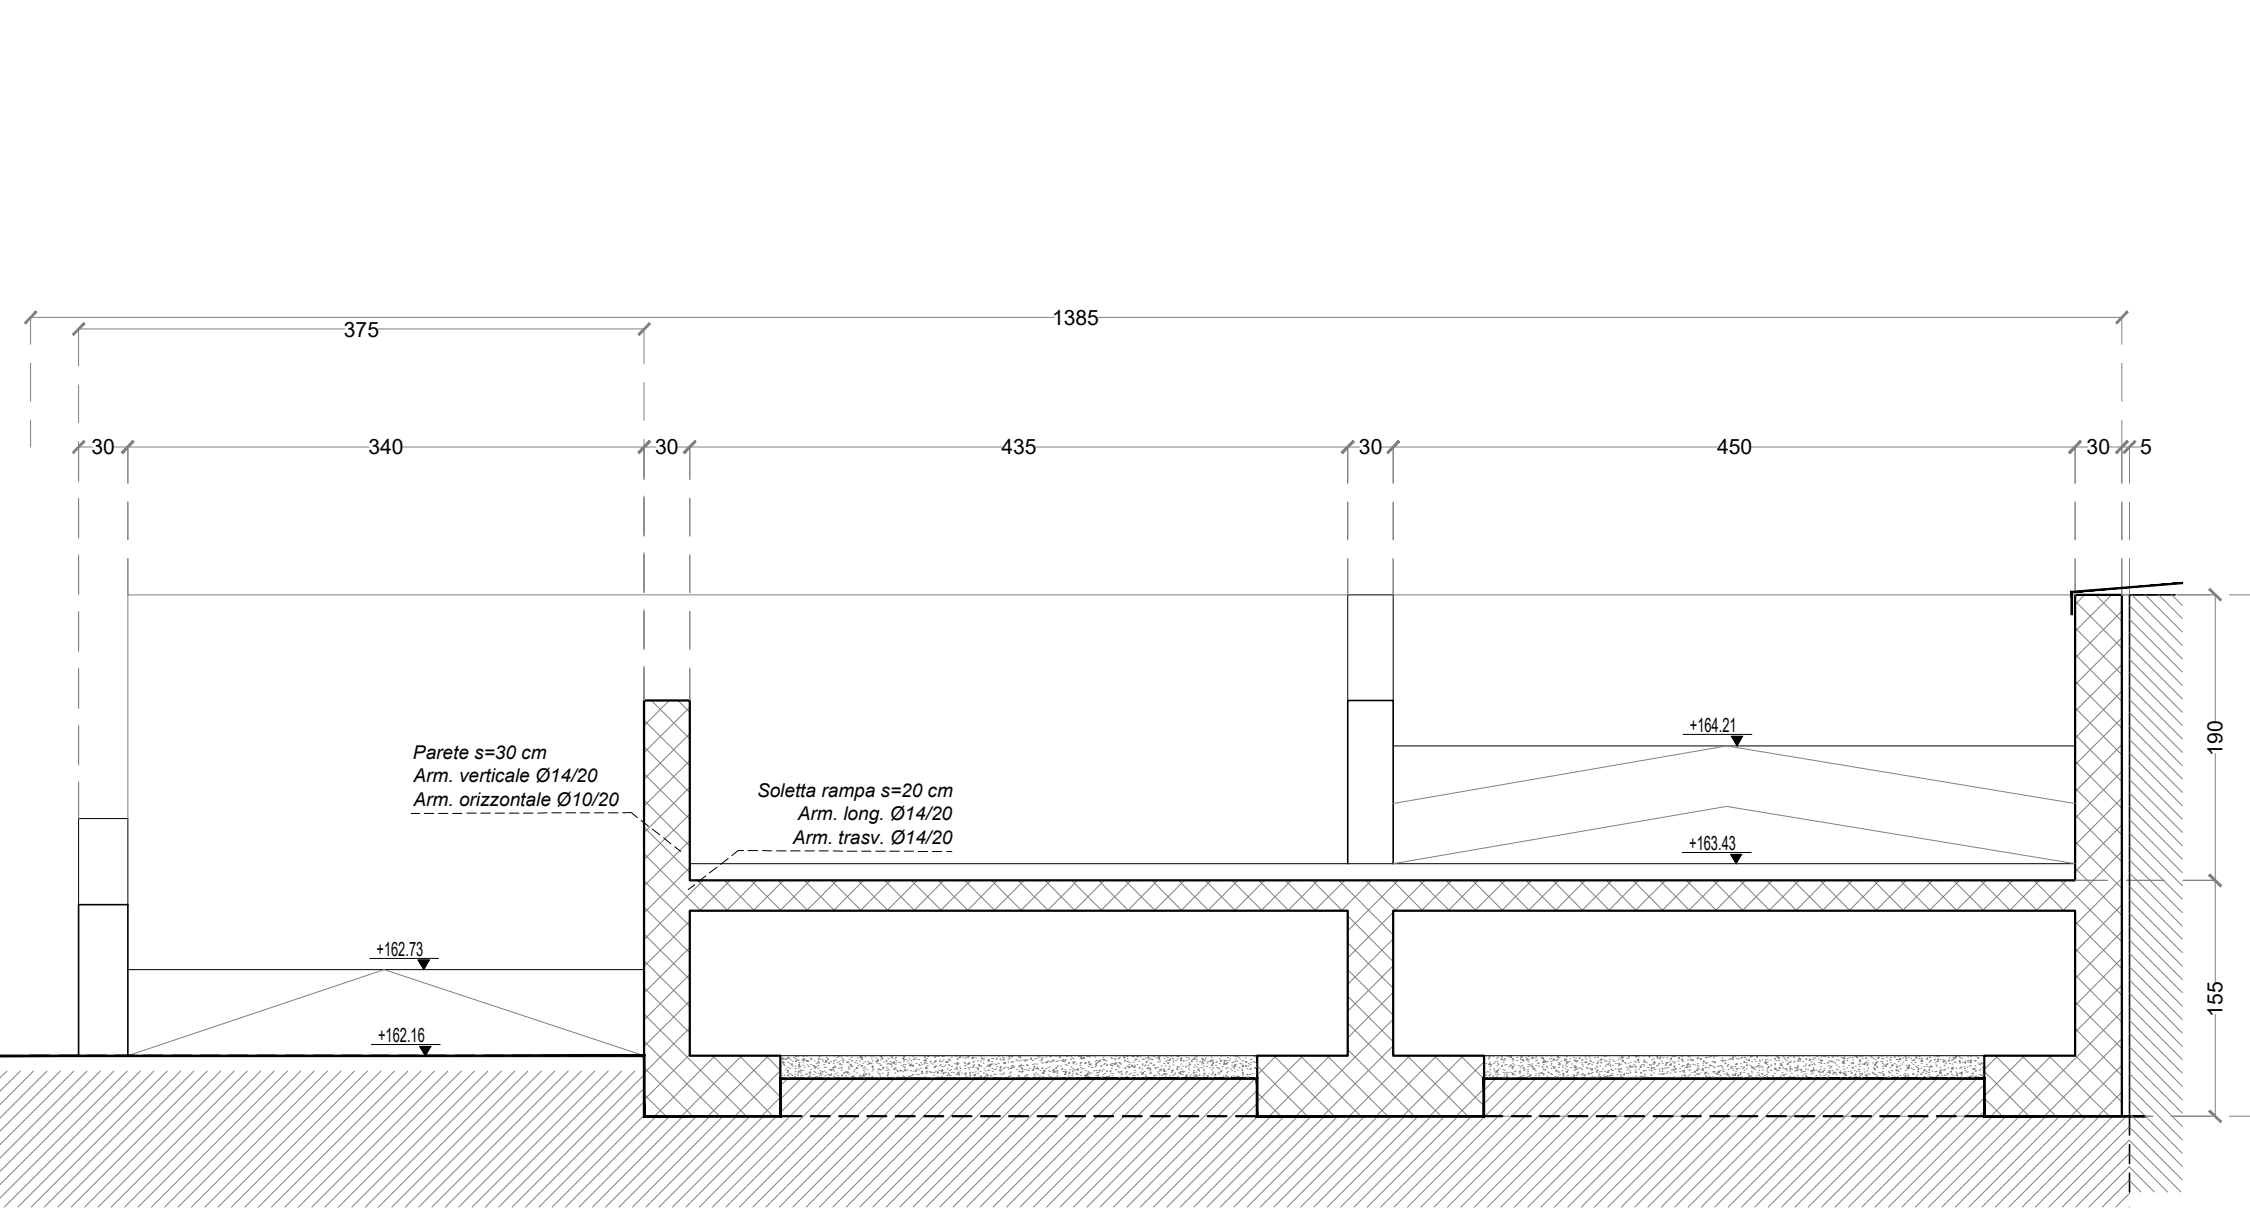


PROGETTO: SEZIONE CC

Scala 1:50

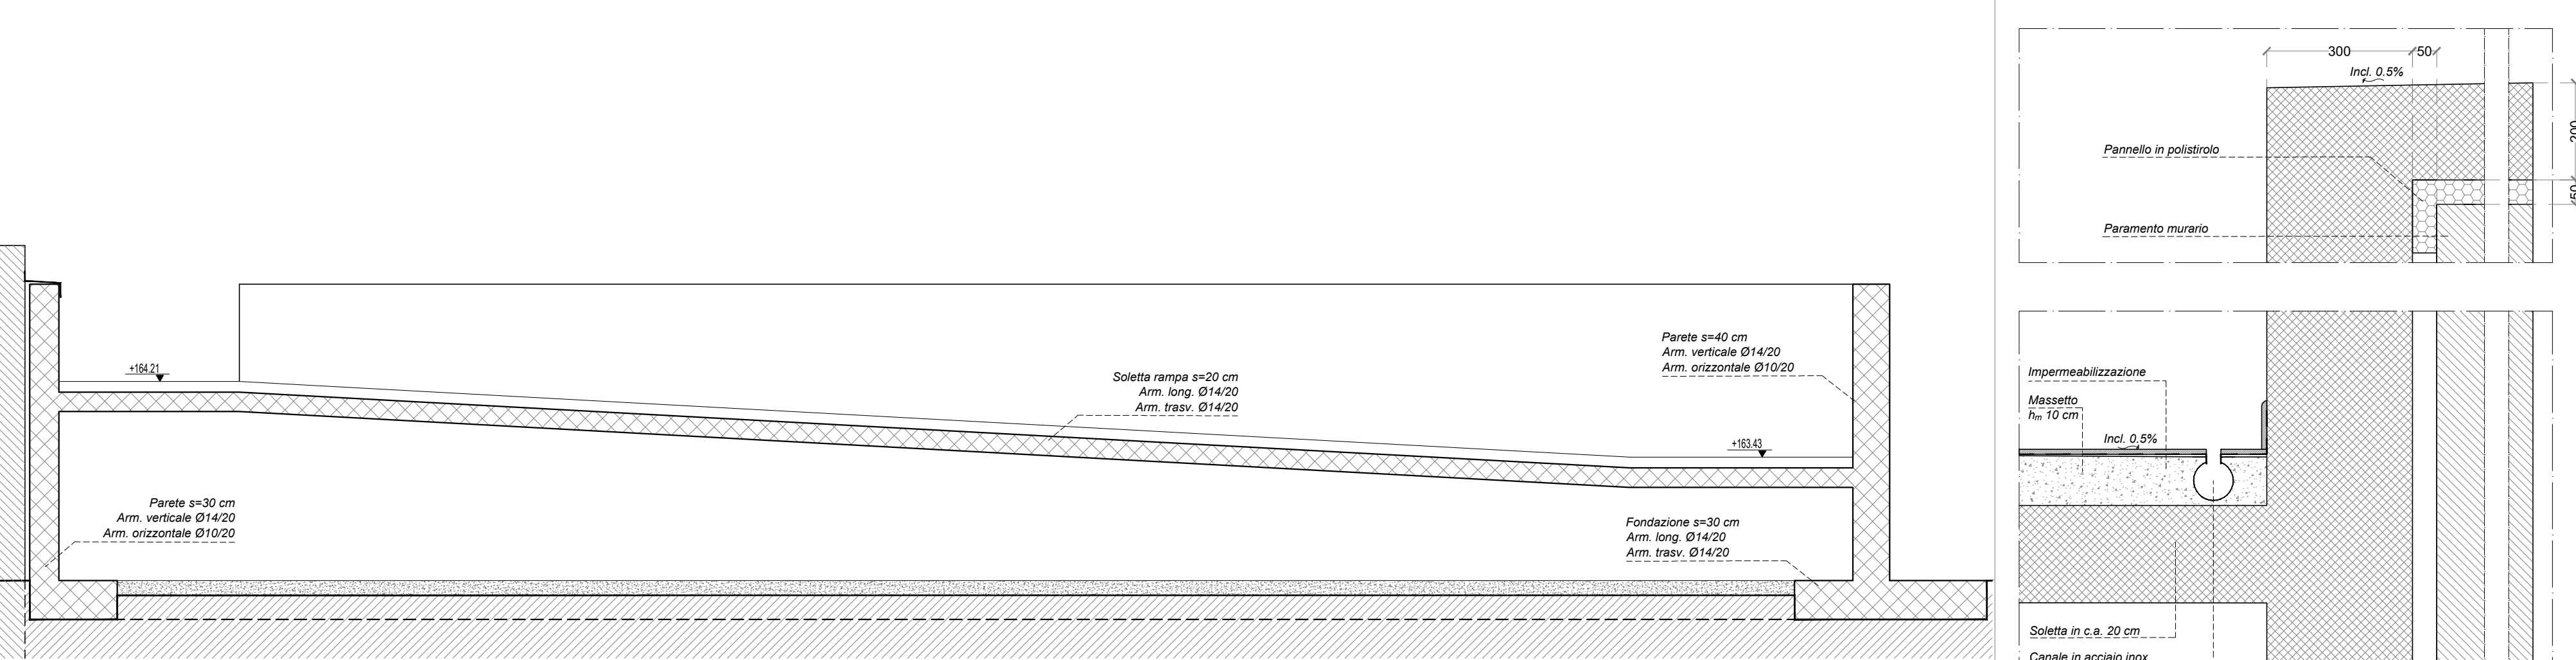


PROGETTO: SEZIONE DD

Scala 1:50

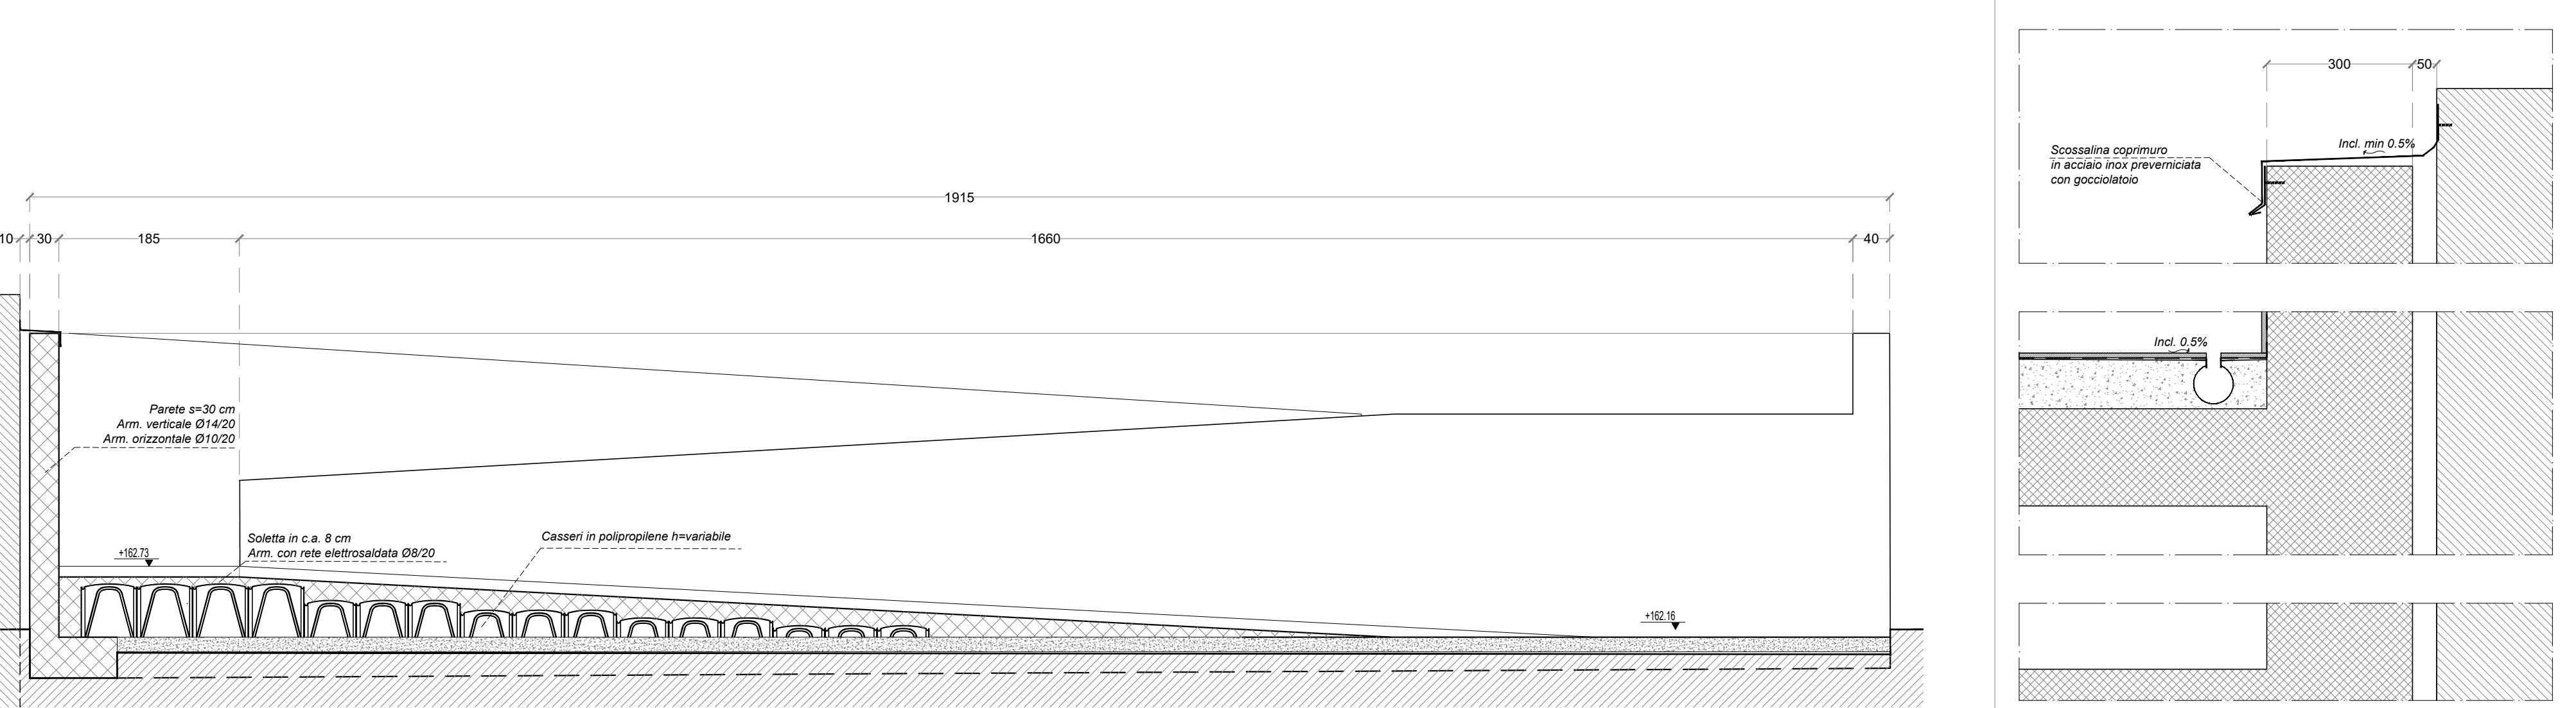

DETTAGLIO 1

Scala 1:10

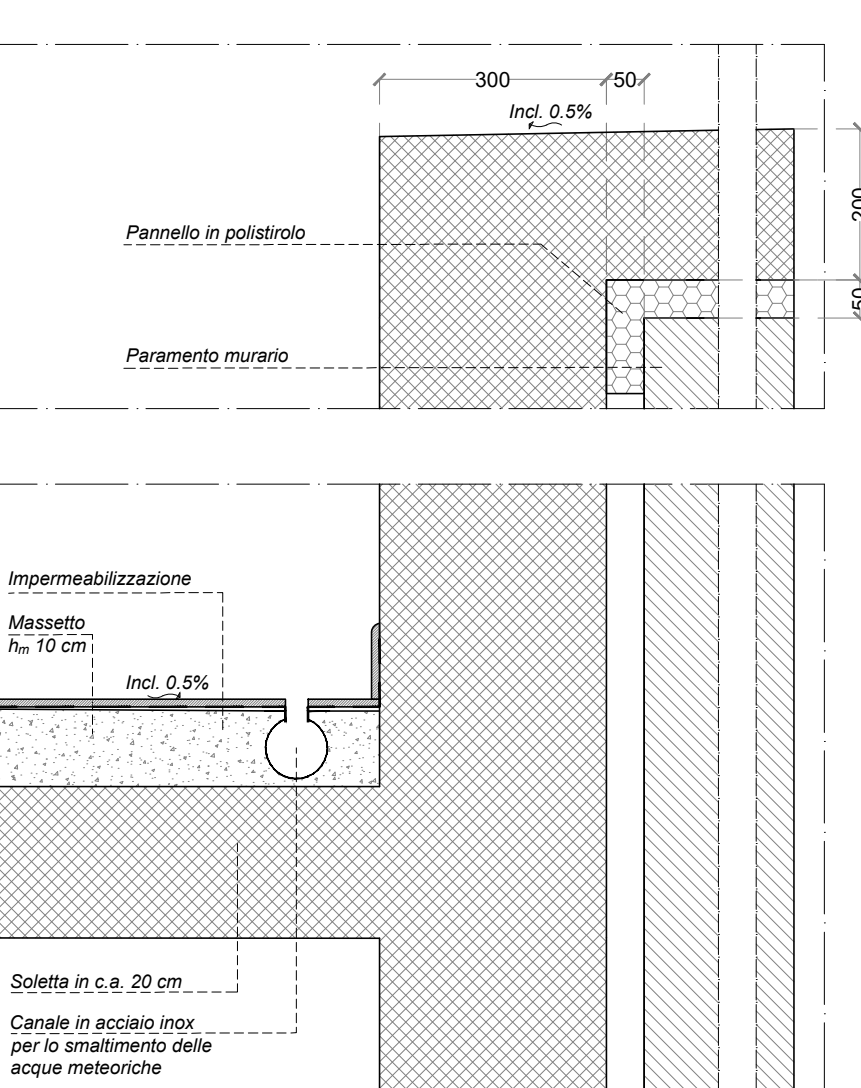

DETTAGLIO 2

Scala 1:10

