
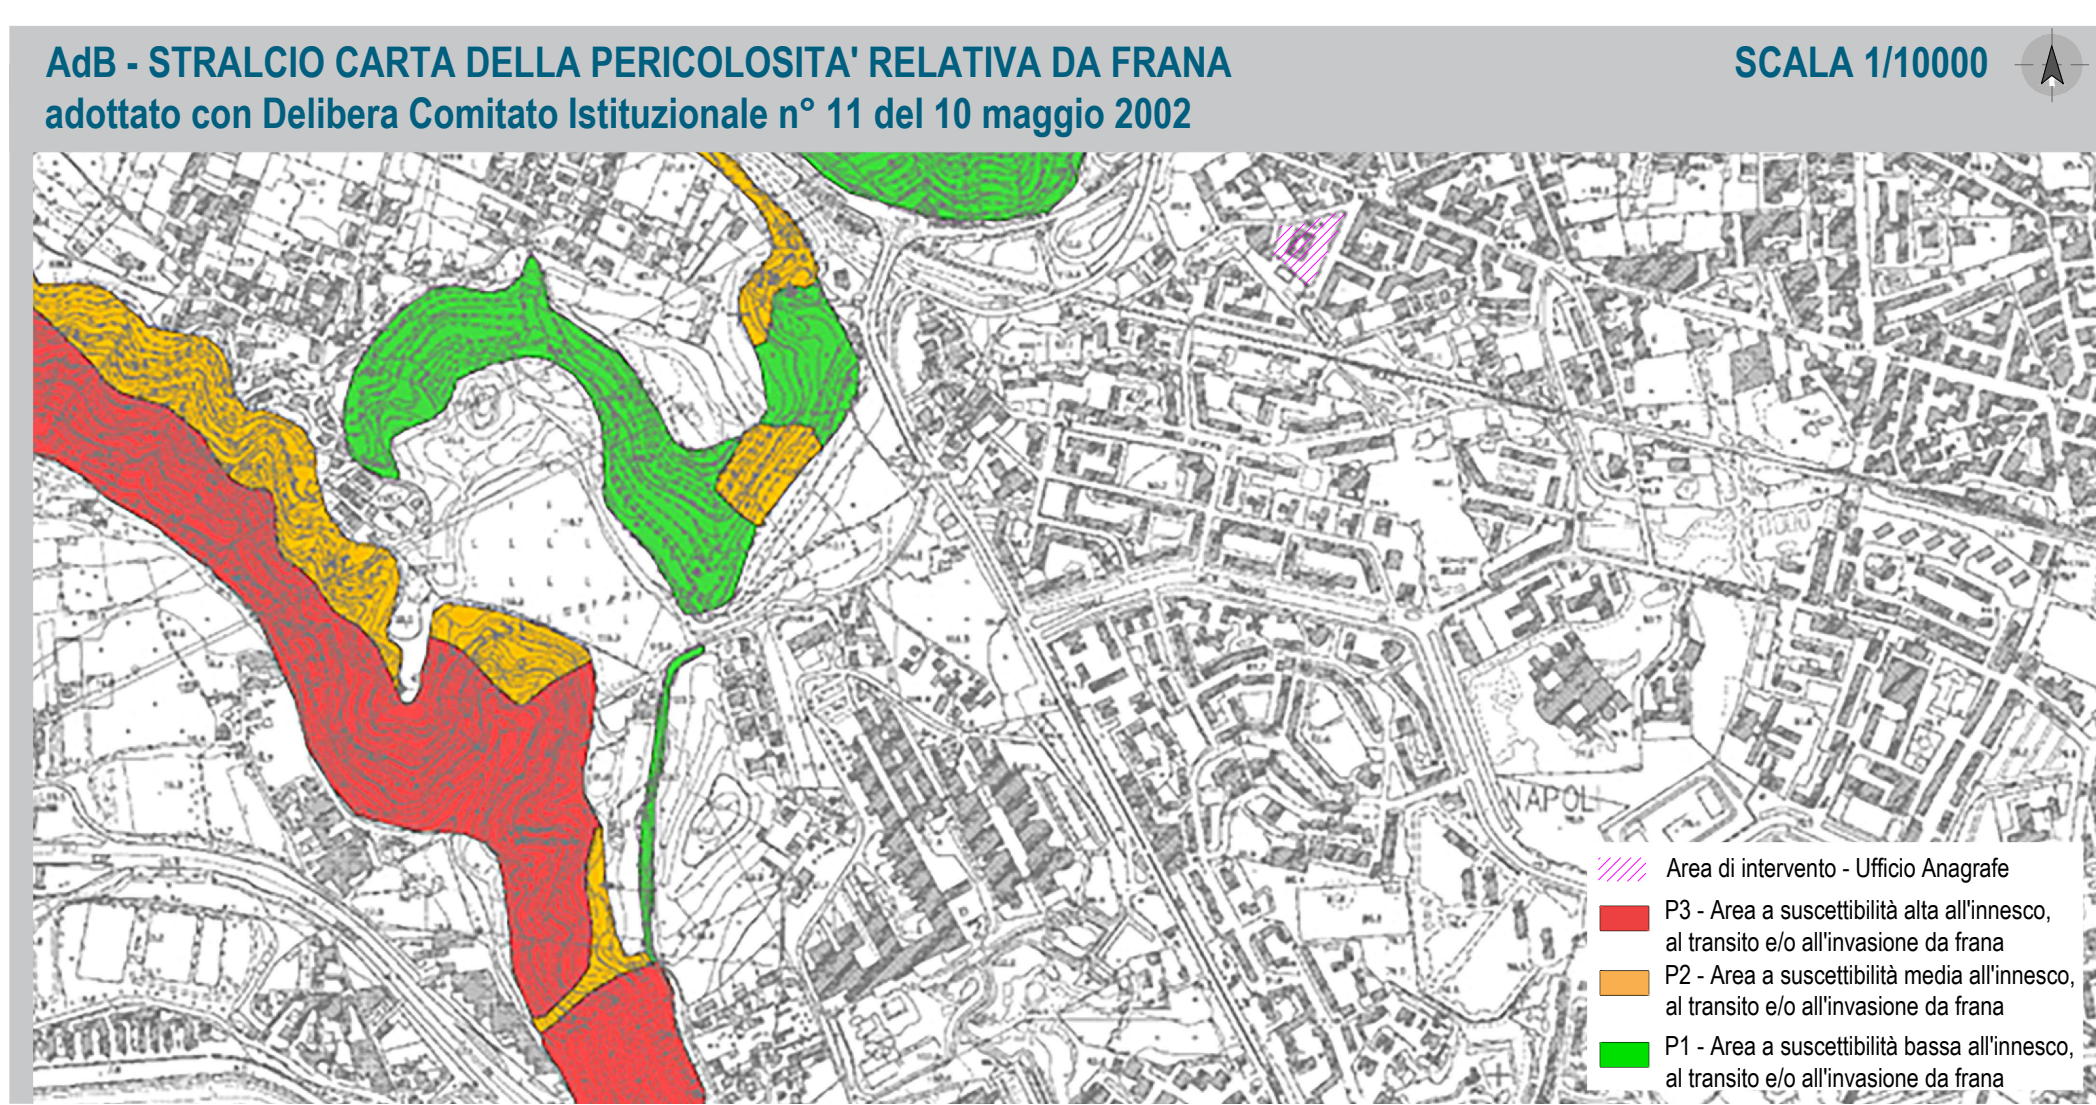
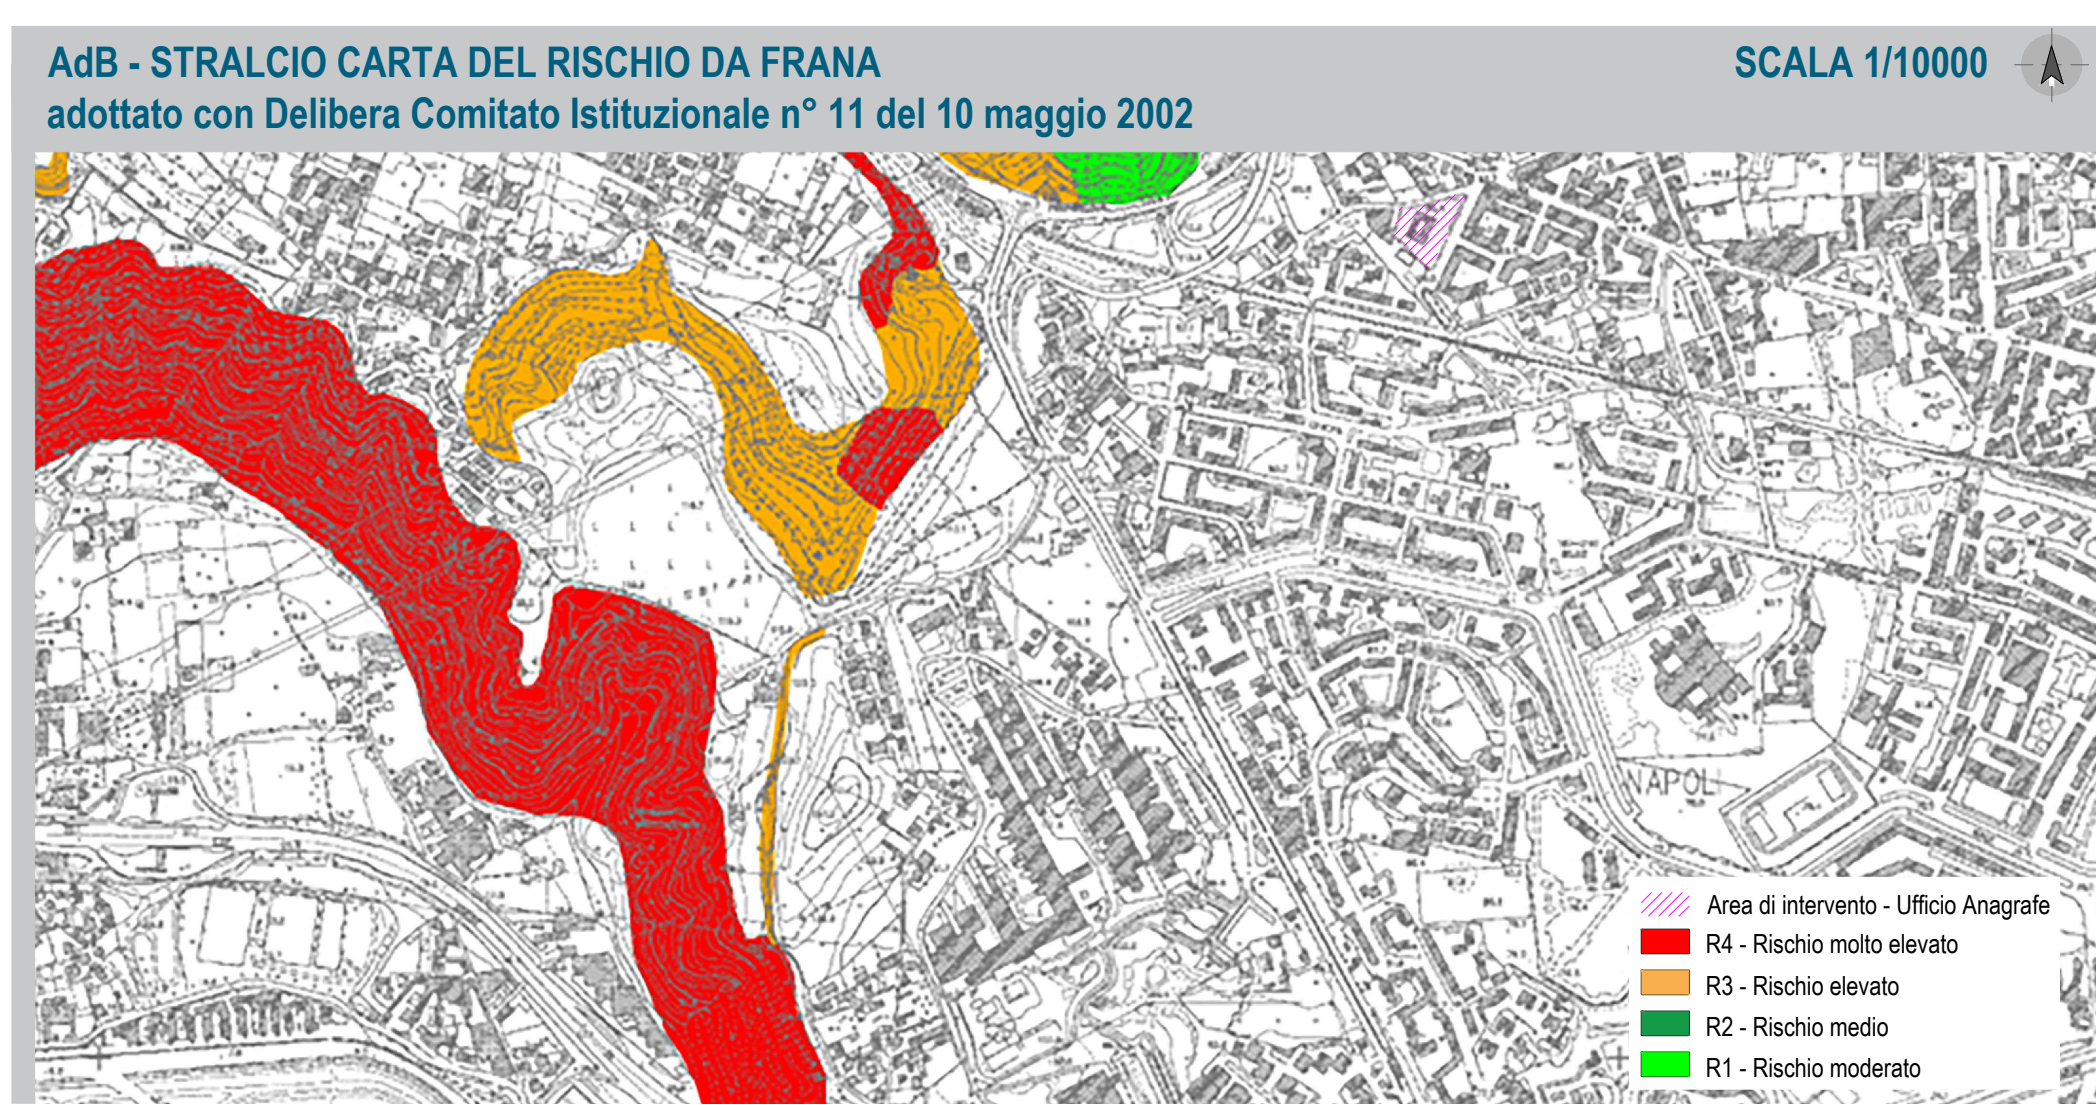
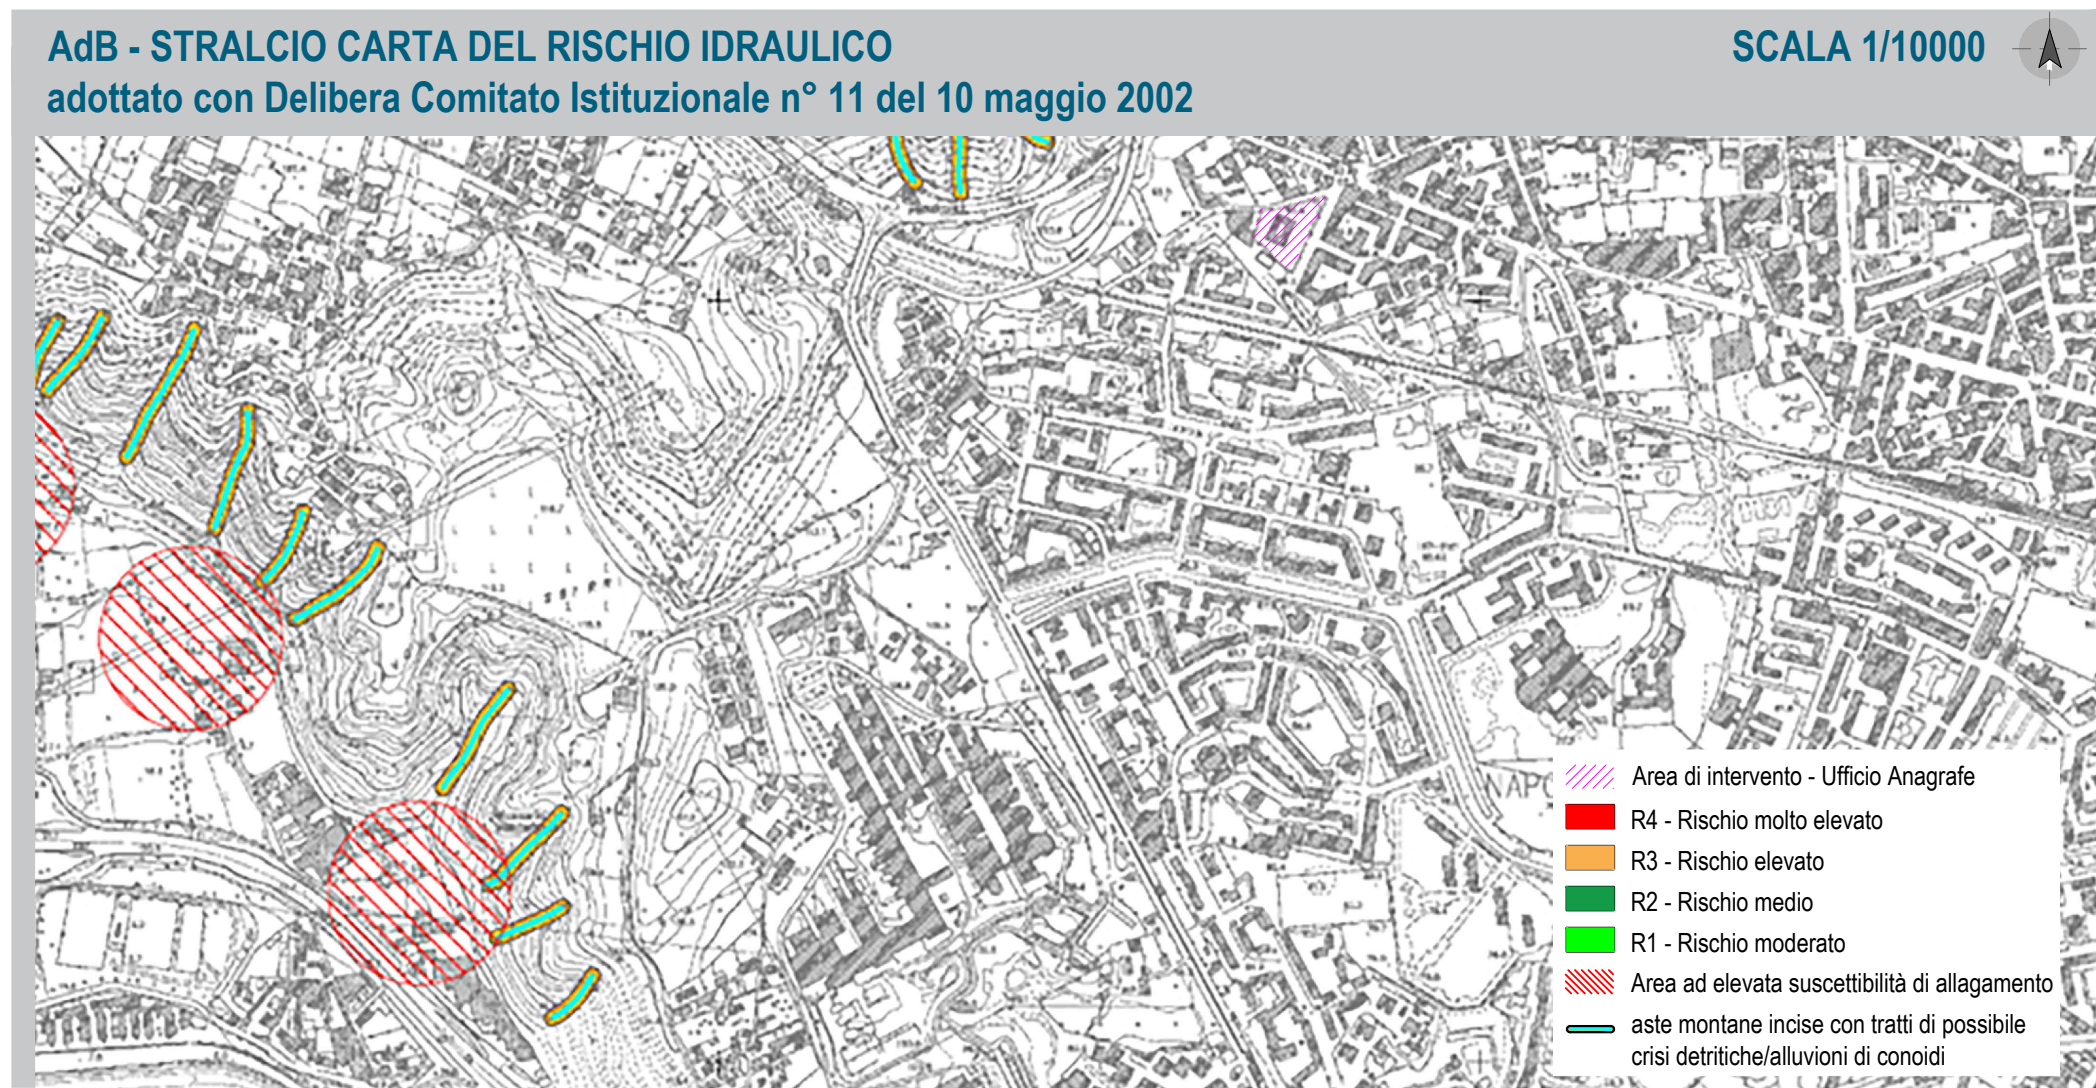
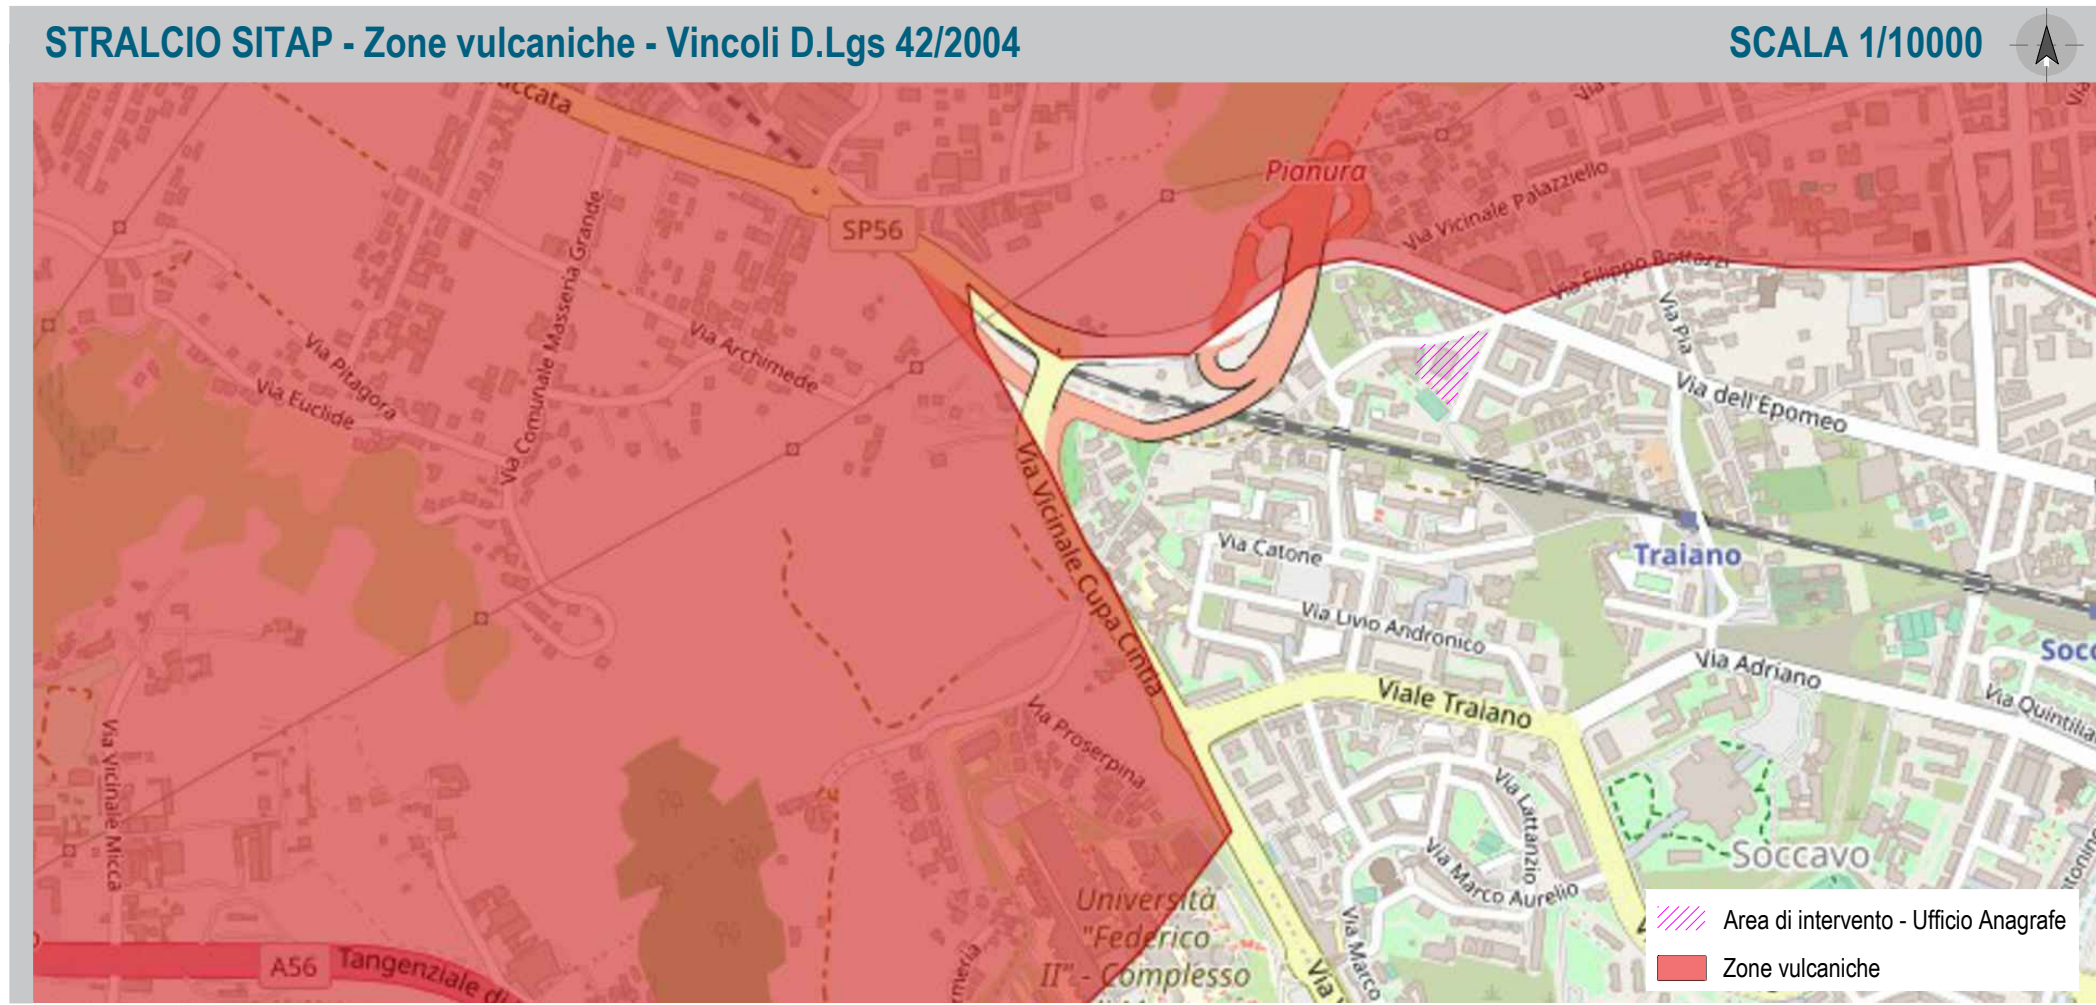
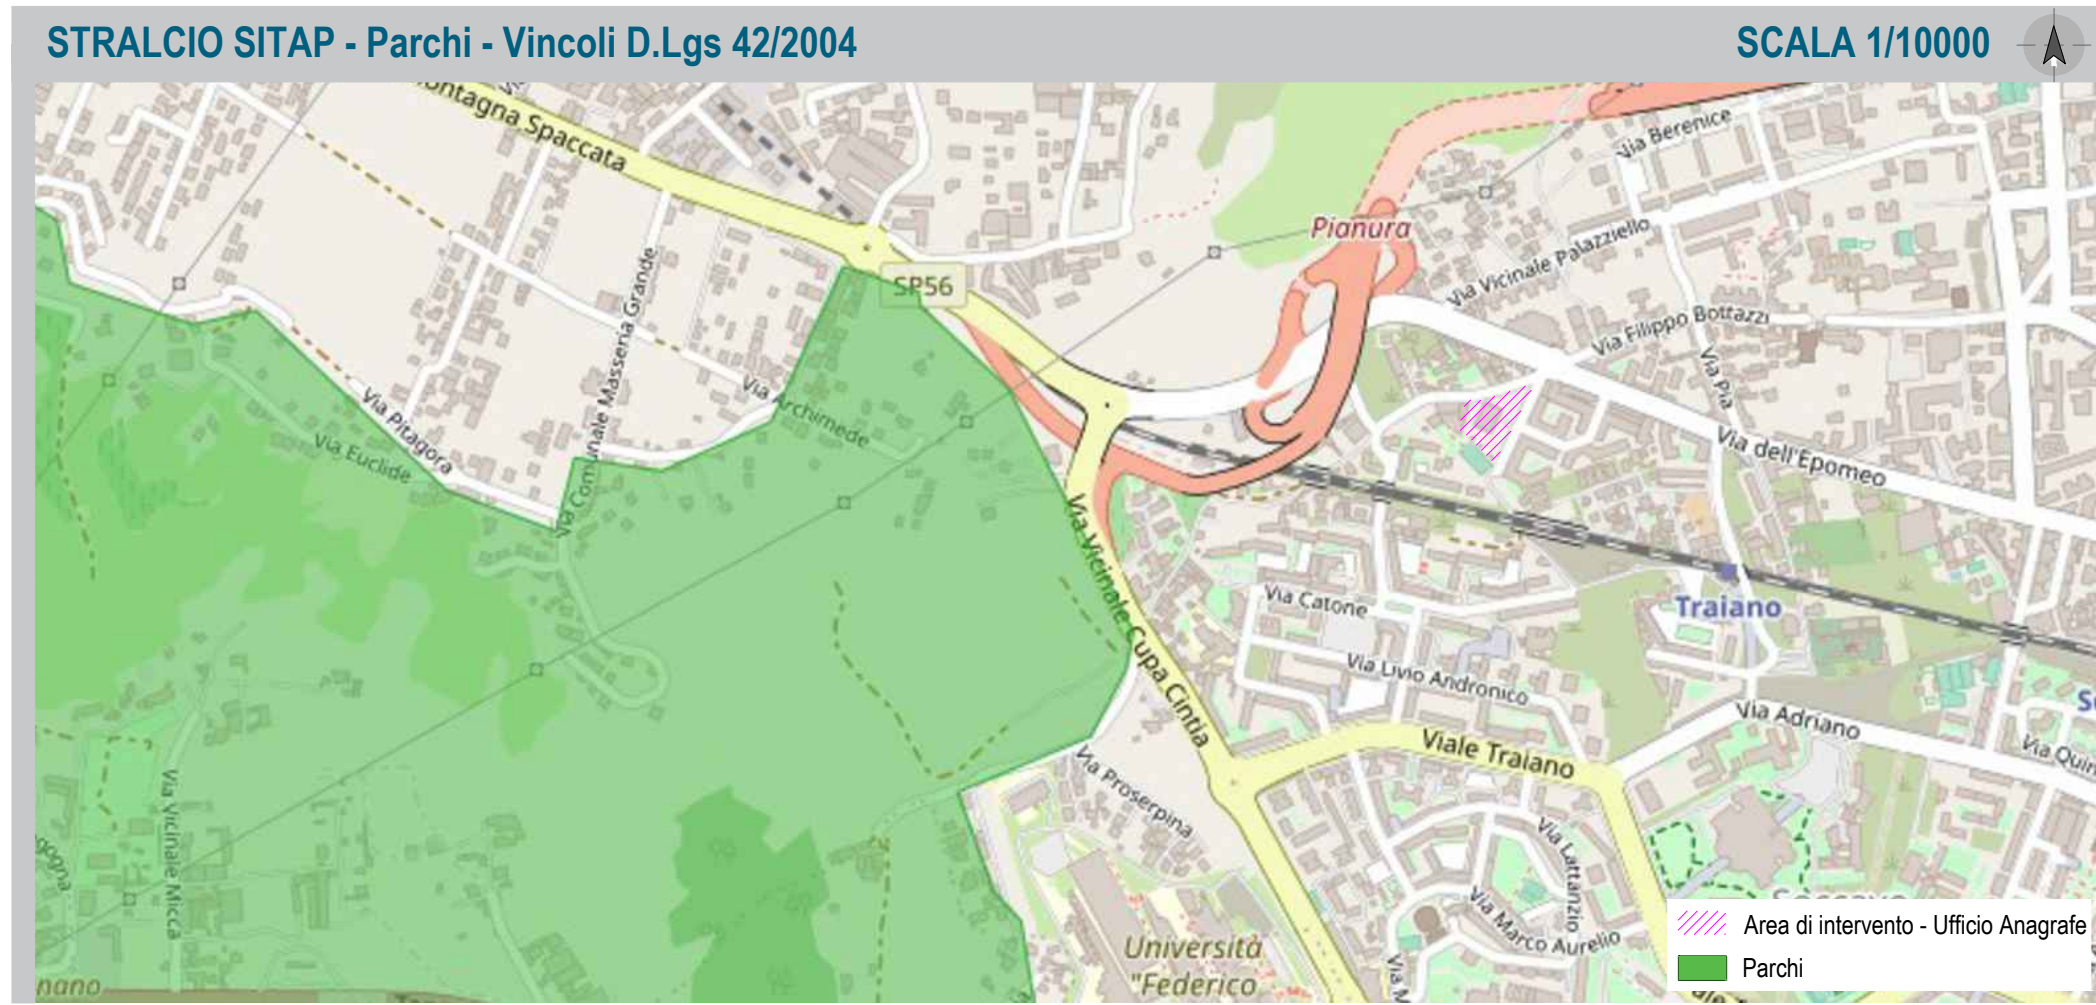
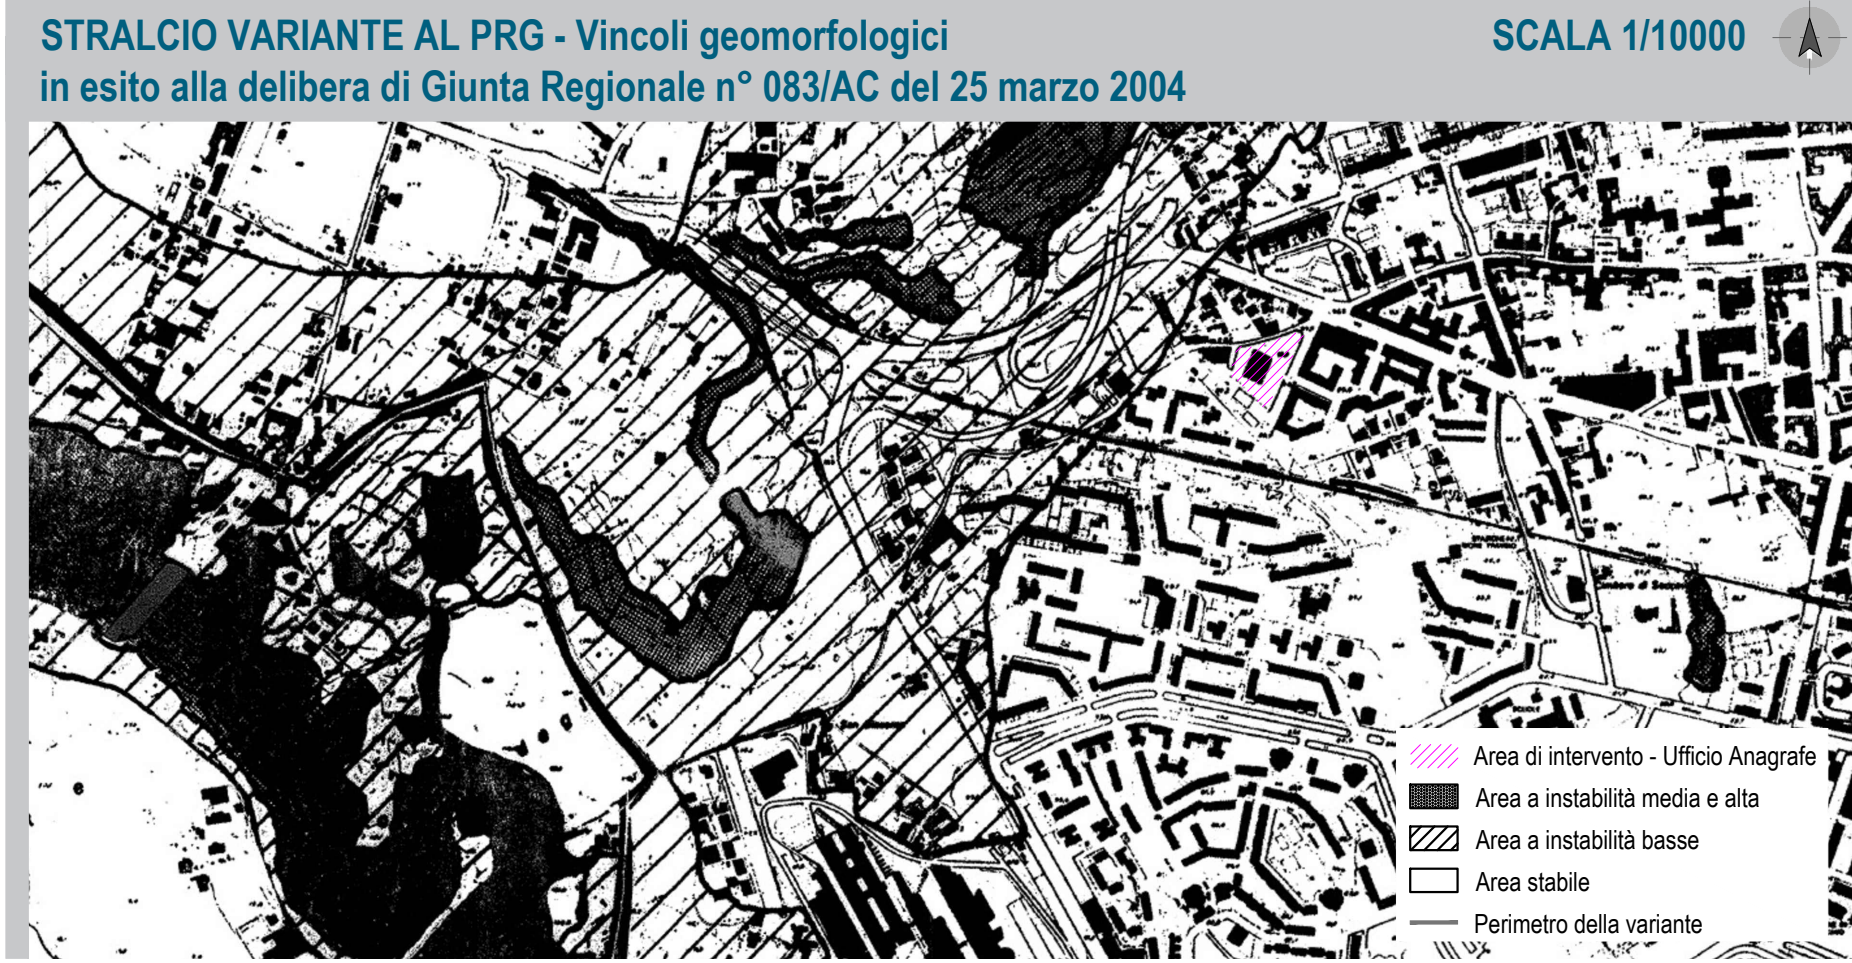
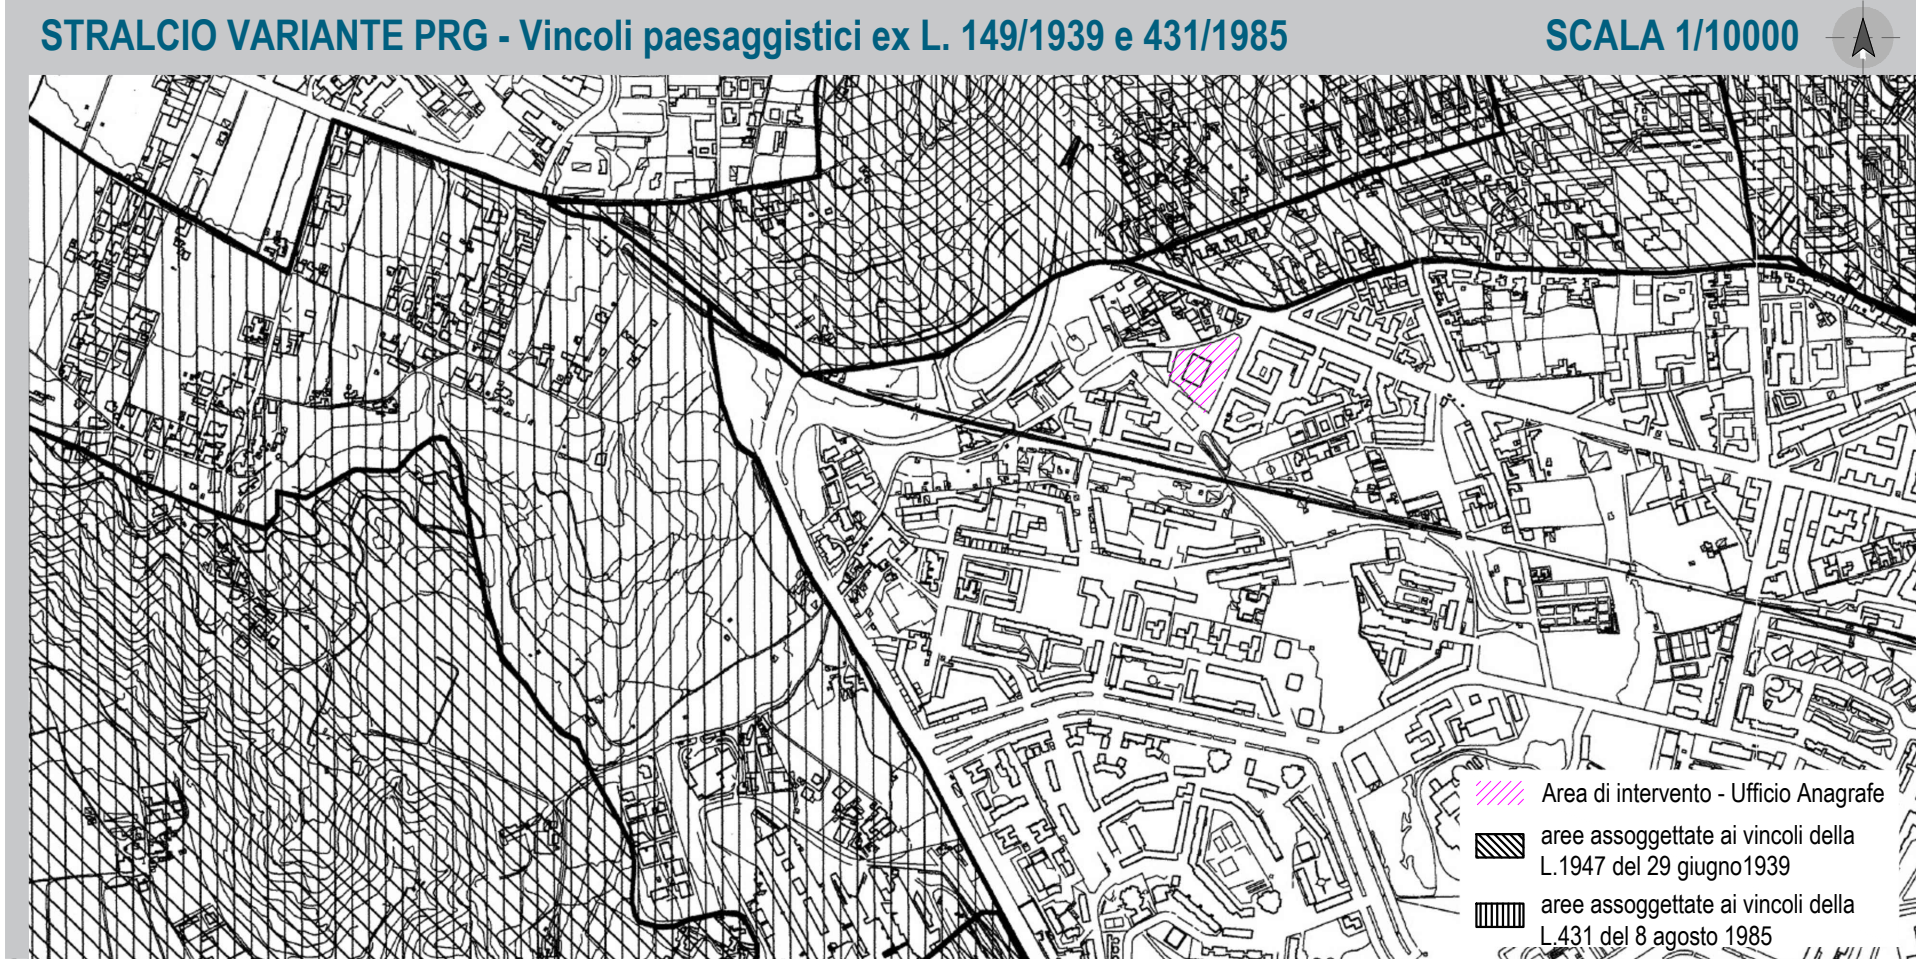


EFFICIENTAMENTO ENERGETICO DELL'EDIFICIO PER UFFICI ANAGRAFE E STATO CIVILE IN VIA DELL'EPOMEIO - NAPOLI

INQUADRAMENTO VINCOLISTICO

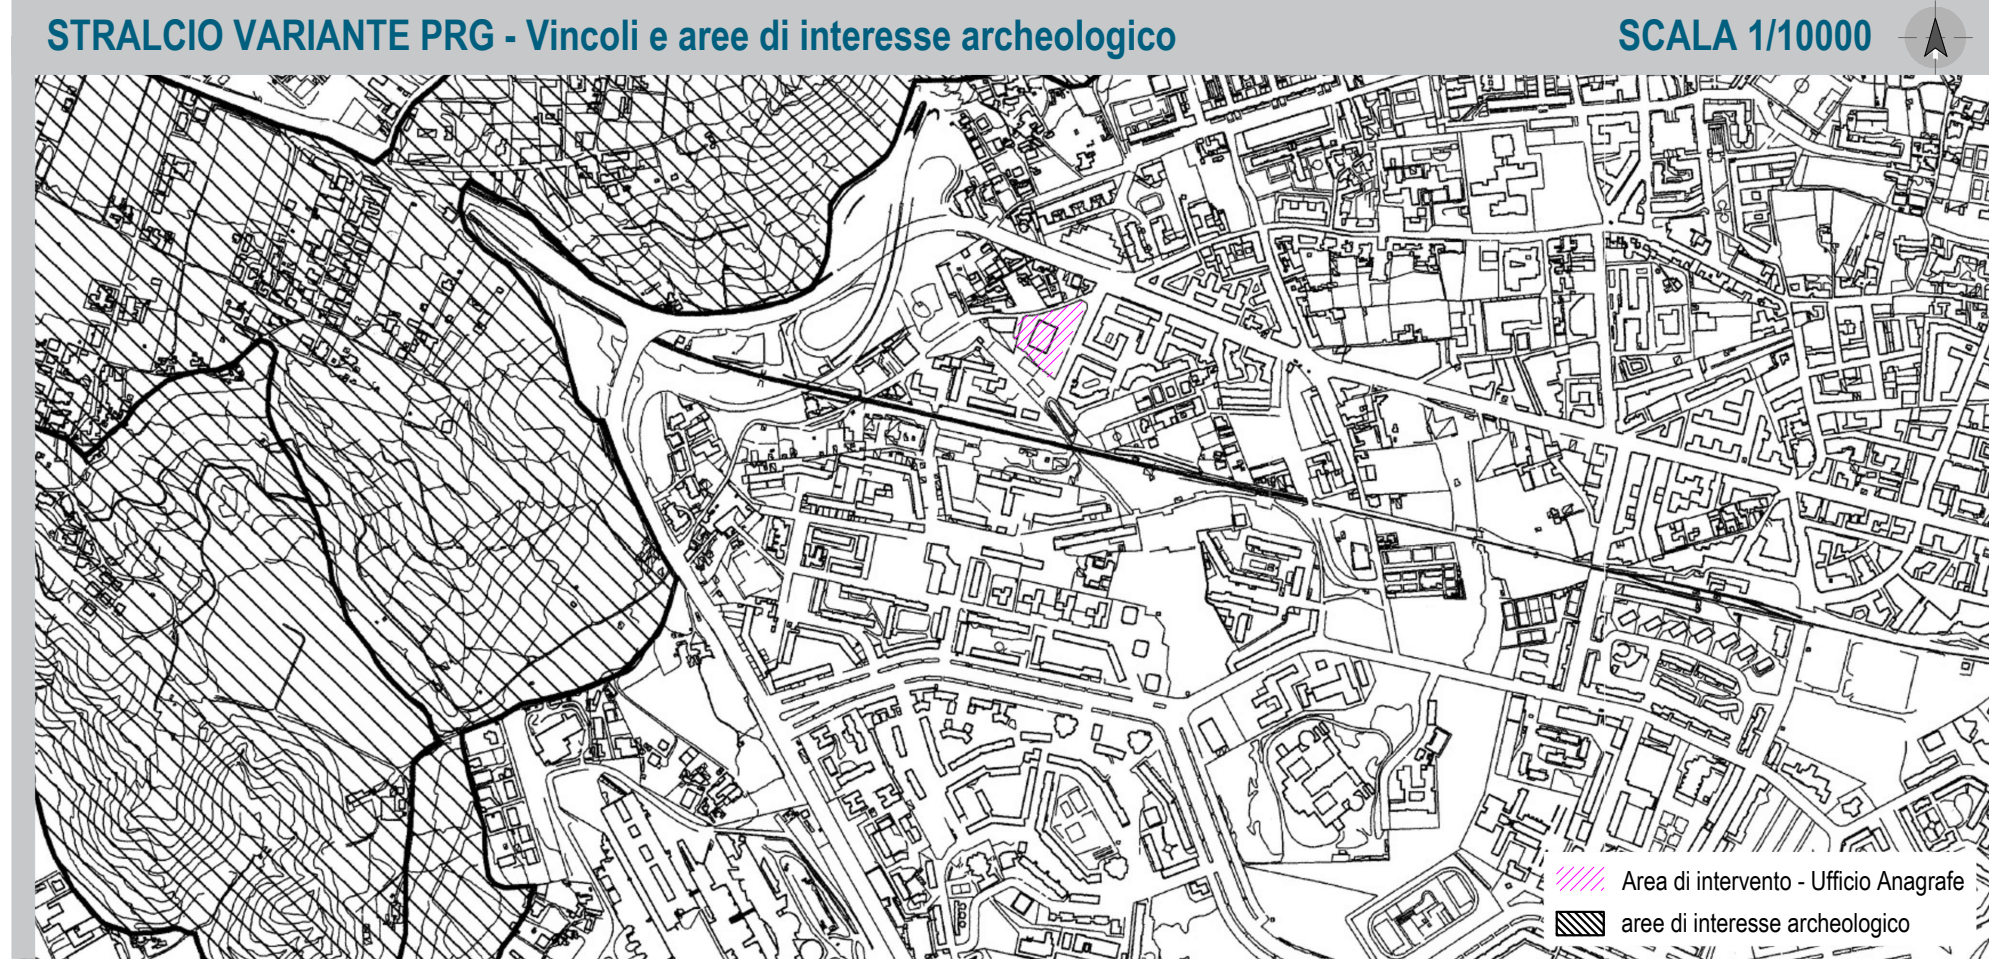

**UNIONE EUROPEA**  
Fondi Strutturali e di Investimento Europei

**INTERVENTO DI EFFICIENTAMENTO ENERGETICO PER GLI EDIFICI DI PROPRIETÀ DEL COMUNE DI NAPOLI - NELL'AMBITO DEL PROGETTO PON METRO 2014-2020 DENOMINATO NA2.1.2.A "RISPARMIO ENERGETICO NEGLI EDIFICI PUBBLICI" - PROGETTO NA2.1.2.A.15 - LOTTO 9 - "EDIFICIO PER UFFICI ANAGRAFE STATO CIVILE IN VIA DELL'EPOMEIO"**

**PROGETTO ESECUTIVO**

**INQUADRAMENTO VINCOLISTICO**

RUP:  
Arch. Guglielmo Pescatore

DEC:  
Ing. Francesco Toscano

Dirigente:  
Ing. Francesco Cuccari

RTP:  
(CAPOGRUPPO)  
Studio Discetti  
Servizi integrati di ingegneria  
Ing. Paolo Discetti  
Ing. Francesco Vito Scalerà

FILE

EG.TAV.G02

SEDE RTP

SD STUDIO DISCETTI  
QUALITYBUSINESS  
Via S. Maria della Pietà, 10 - 80138 NAPOLI - ITALY  
Tel. +39 081 7191719 - Fax +39 081 7191719  
www.studiodiscetti.com

COMMESSA	COMMITTENTE	TIPO	FASE	LOTTO	ELABORATO	SCALA		
5402021	131	PB	P	1	TAVG02	1/10000		
REVISIONE	DESCRIZIONE	REDATTO	DATA	VERIFICATO	DATA	APPROVATO	AUTORIZZATO	DATA
001		M.T.	LUGLIO 2021	P.D.	LUGLIO 2021	P.D.	E.D.	LUGLIO 2021
002		S.C.						
		S.S.						
		M.S.						