


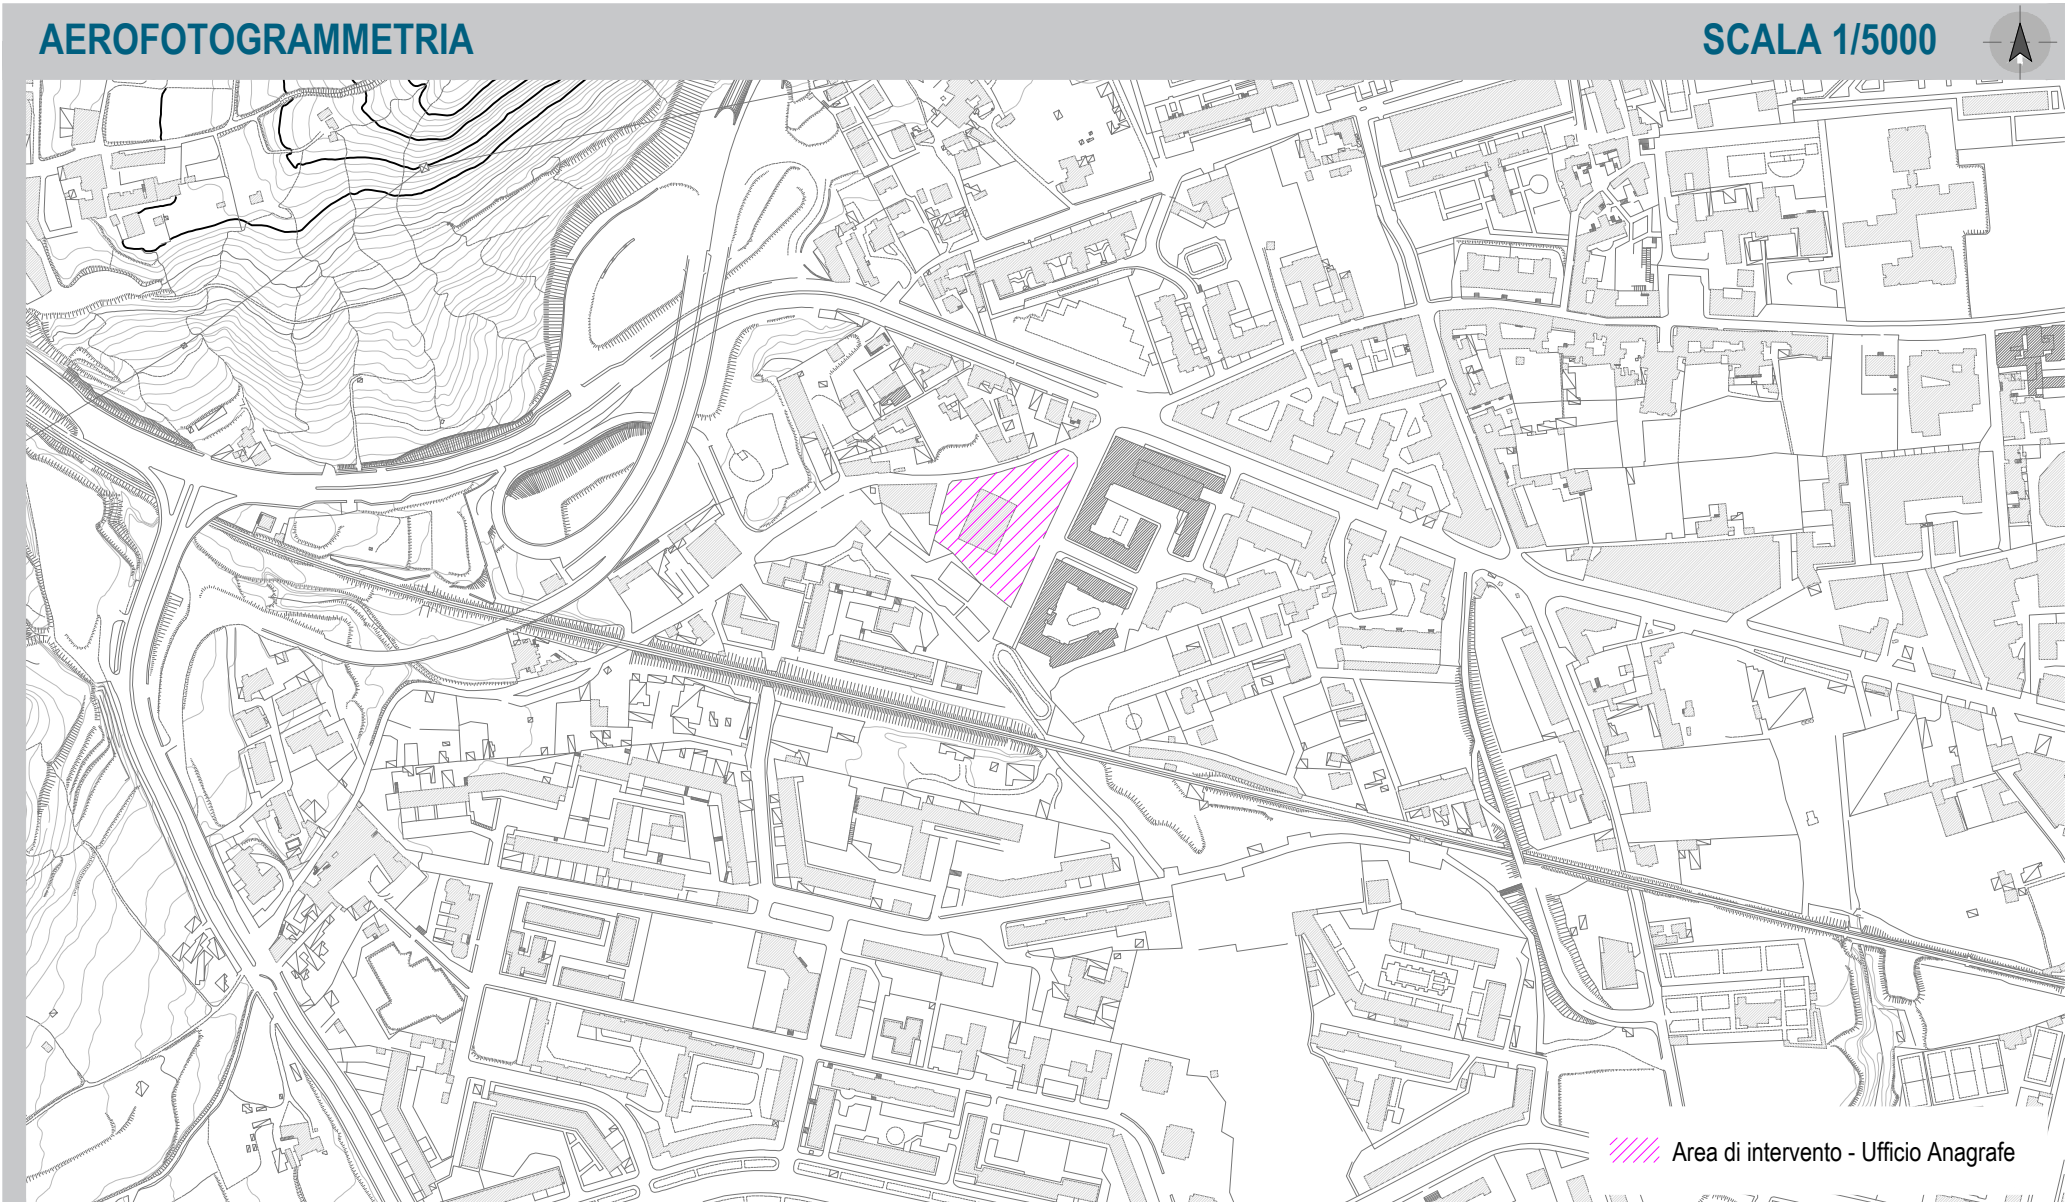
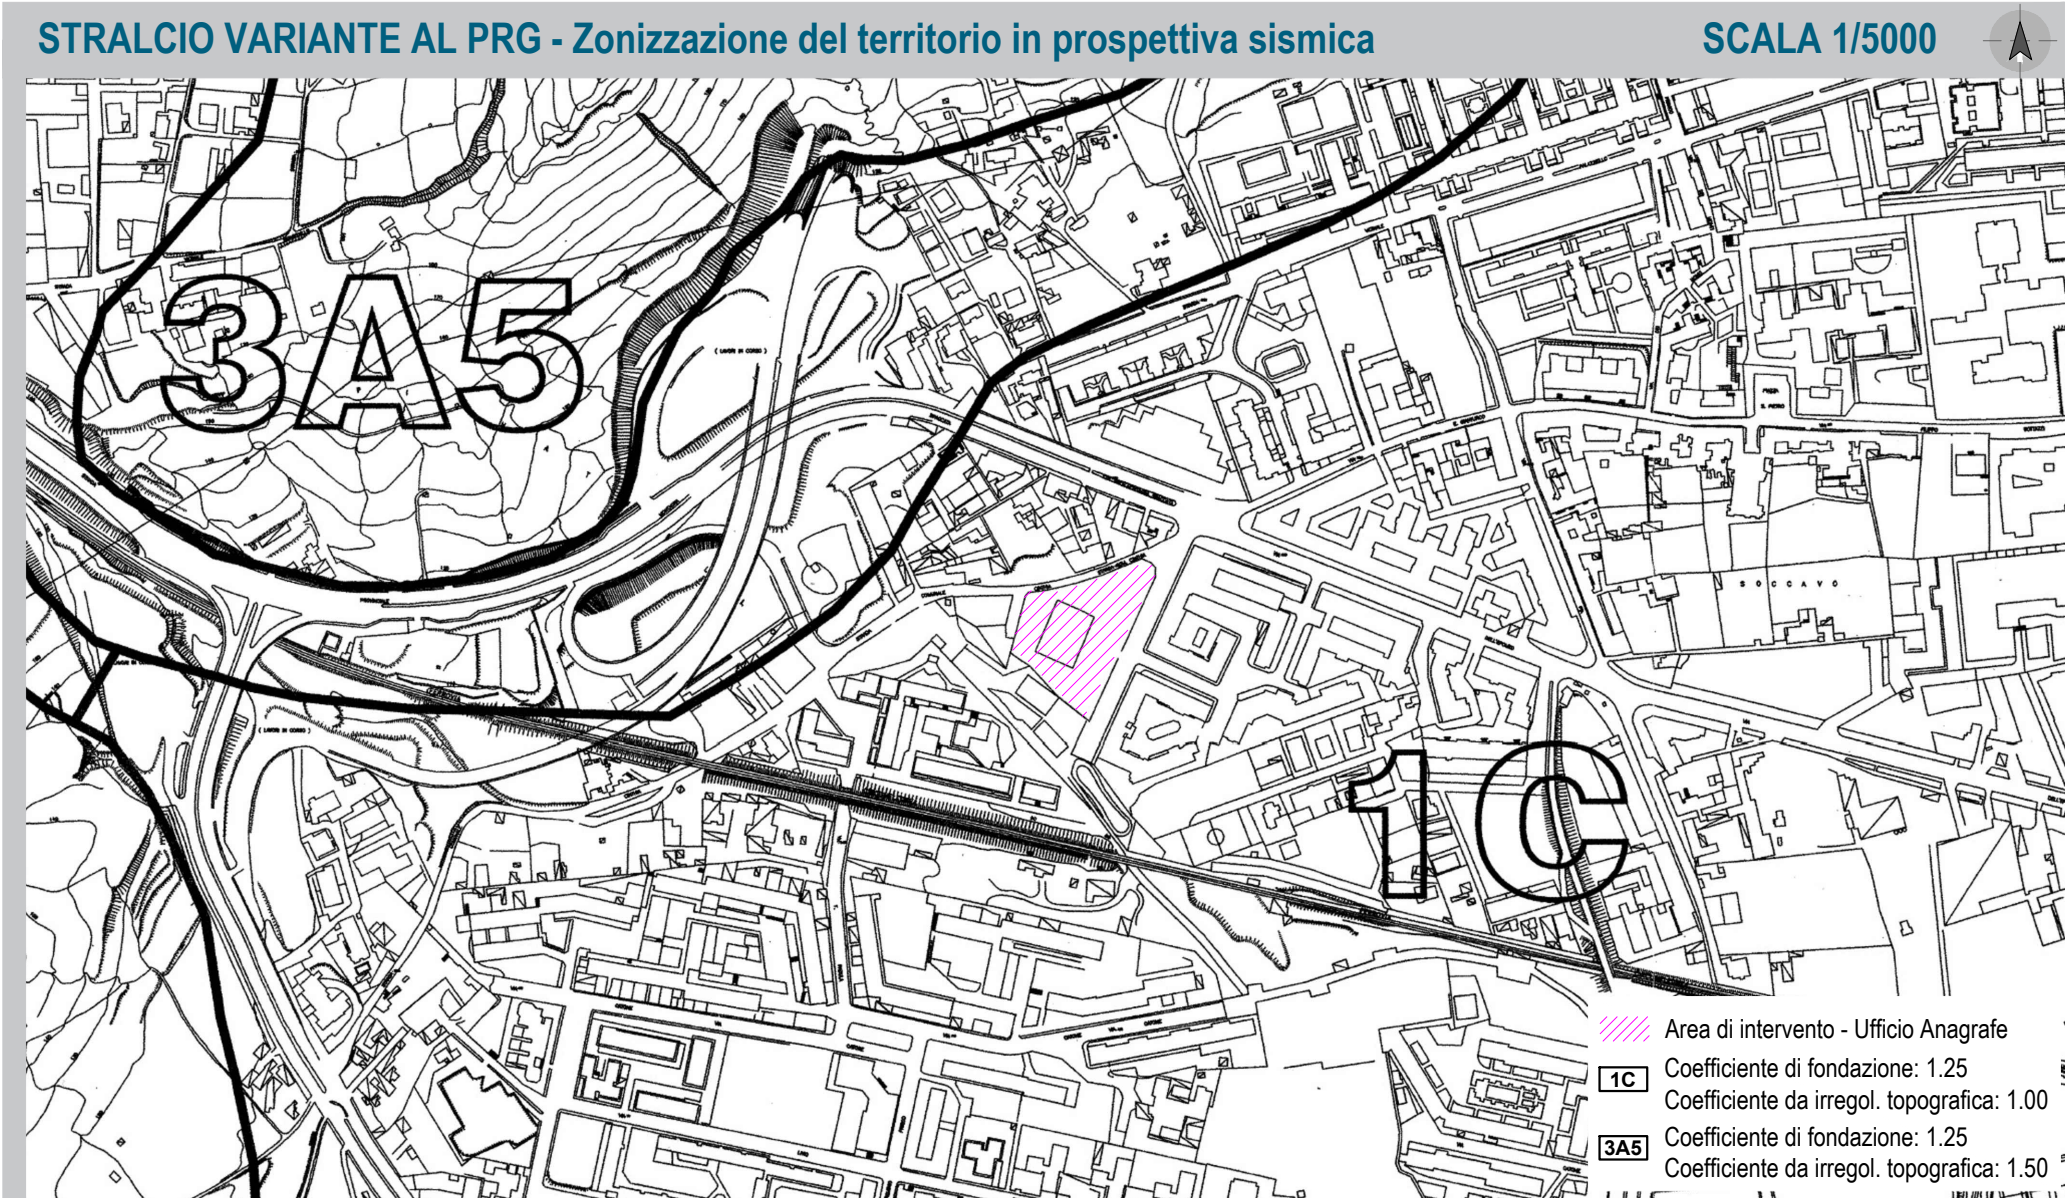


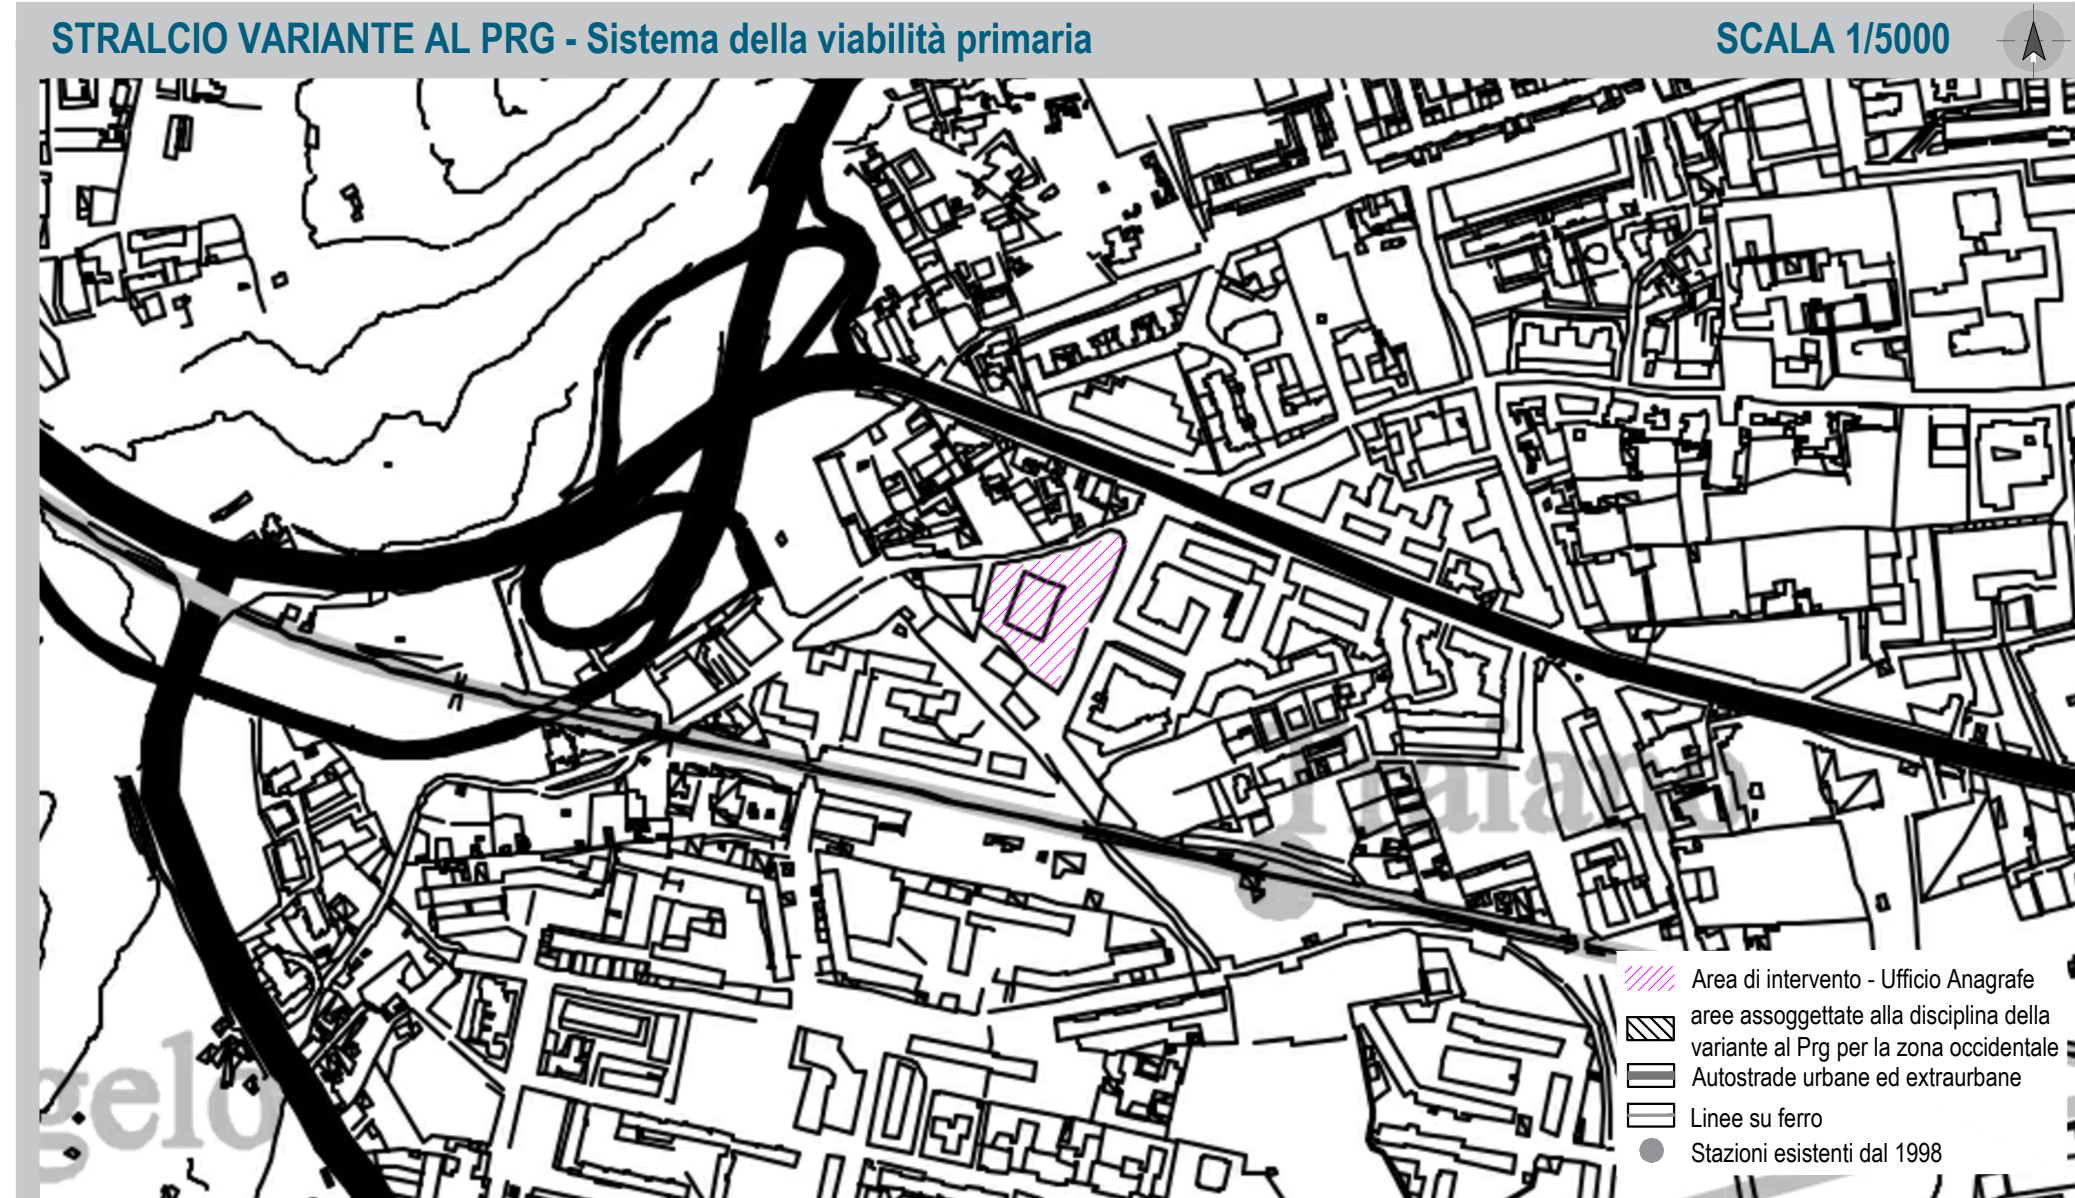

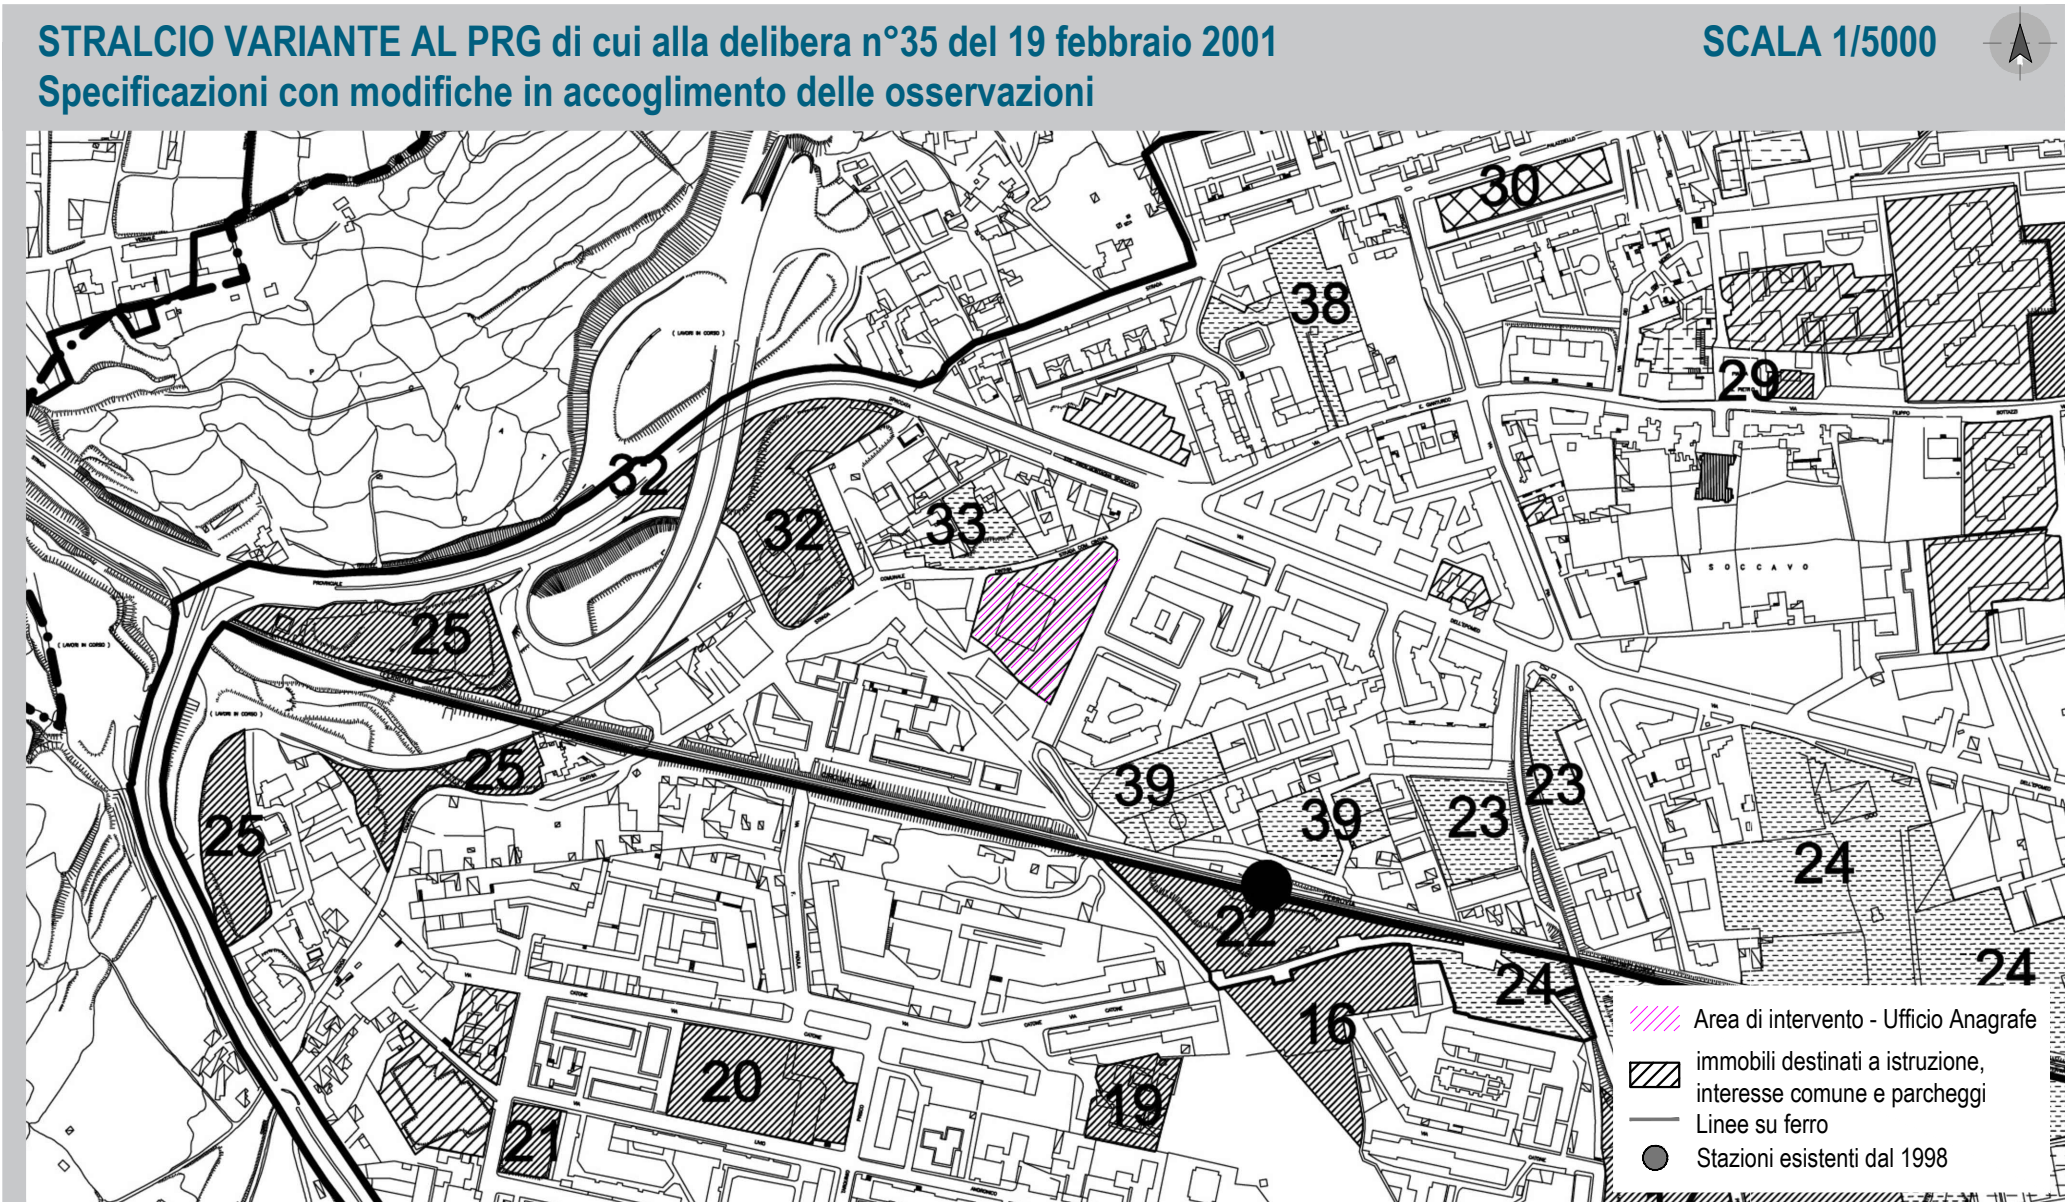

EFFICIENTAMENTO ENERGETICO DELL'EDIFICIO PER UFFICI ANAGRAFE E STATO CIVILE IN VIA DELL'EPOMEIO - NAPOLI

INQUADRAMENTO TERRITORIALE

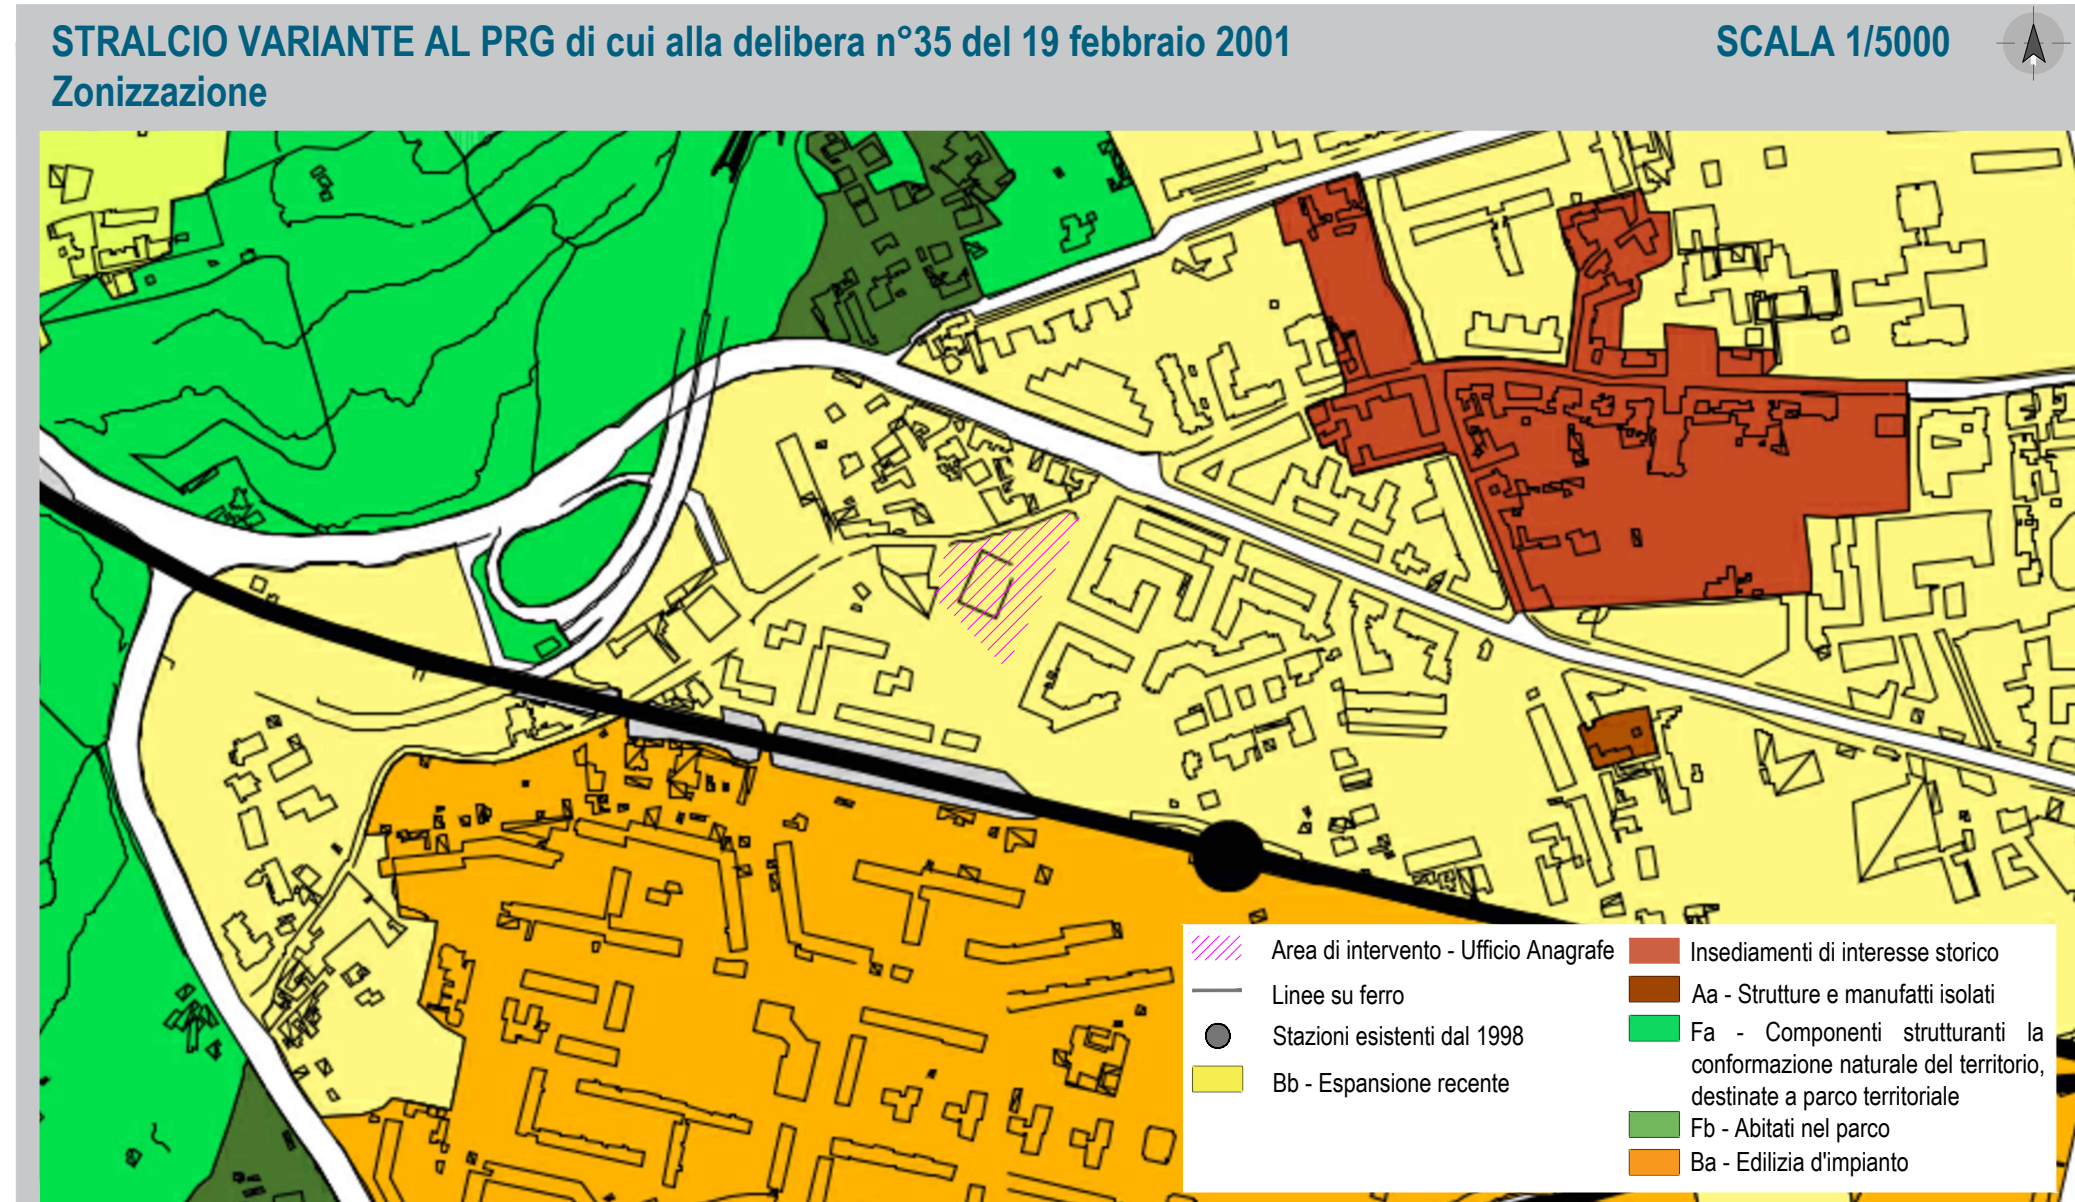

INQUADRAMENTO URBANISTICO





UNIONE EUROPEA
Fondi Strutturali e di Investimento Europei

INTERVENTO DI EFFICIENTAMENTO ENERGETICO PER GLI EDIFICI DI PROPRIETÀ DEL COMUNE DI NAPOLI - NELL'AMBITO DEL PROGETTO PON METRO 2014-2020 DENOMINATO NA2.1.2.A "RISPARMIO ENERGETICO NEGLI EDIFICI PUBBLICI" - PROGETTO NA2.1.2.A.15 - LOTTO 9 - "EDIFICIO PER UFFICI ANAGRAFE STATO CIVILE IN VIA DELL'EPOMEIO"

Via del Parco Quadrifoglio

PROGETTO ESECUTIVO

INQUADRAMENTO TERRITORIALE E URBANISTICO

RUP:
Arch. Guglielmo Pescatore

DEC:
Ing. Francesco Toscano

Dirigente:
Ing. Francesco Cuccari




RTP:
(CAPOGRUPPO)

Studio Discetti
Servizi integrati di ingegneria

Ing. Paolo Discetti
Ing. Francesco Vito Scalerà

FILE

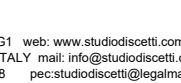EG.TAV.G01



SEDE RTP:
P.43 - NAPOLI - ITALY
tel. +39 081 7970779
fax +39 081 7970779
www.studio-discetti.it

REVISIONE	DESCRIZIONE	REDAITTO	DATA	VERIFICATO	DATA	APPROVATO	AUTORIZZATO	DATA
001		M.T.	LUGLIO 2021	P.D.	LUGLIO 2021	P.D.	E.D.	LUGLIO 2021
002		S.C.						
		S.S.						
		M.S.						