Firmato digitalmente da
VINCENZO D' ASCIA
CN = D' ASCIA VINCENZO
C = IT

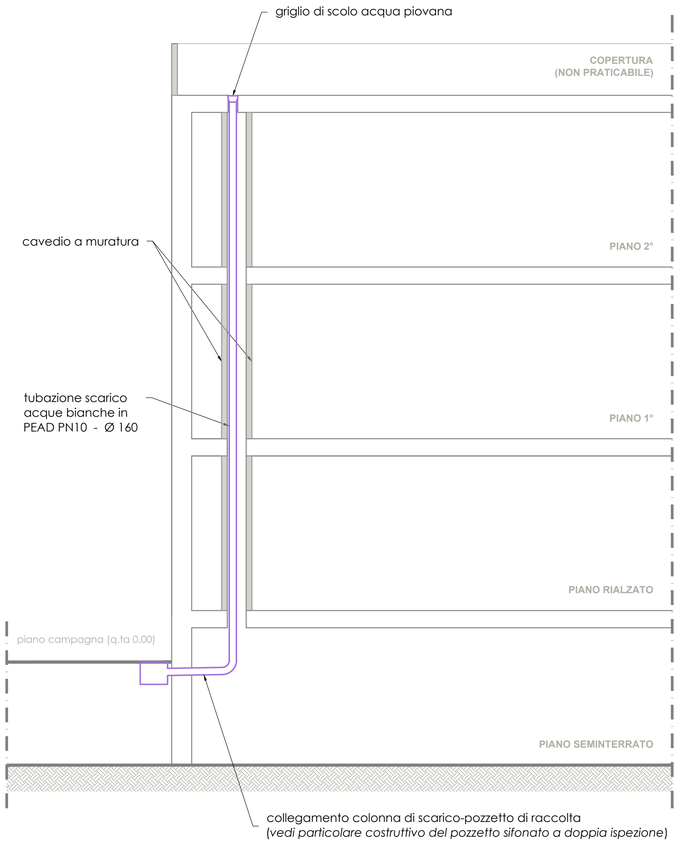

SCHEMA ALTIMETRICO DELLE COLONNE PLUVIALI

scala adattata

Legenda simboli

Pozzetto di ispezione sifonato - tipo Firenze Dimensioni: 80 x 80 cm	Linea di scarico acque bianche Tubazione in PEAD PN10
SAB Scarico acque bianche	Montante di scarico acque bianche Tubazione in PEAD PN10

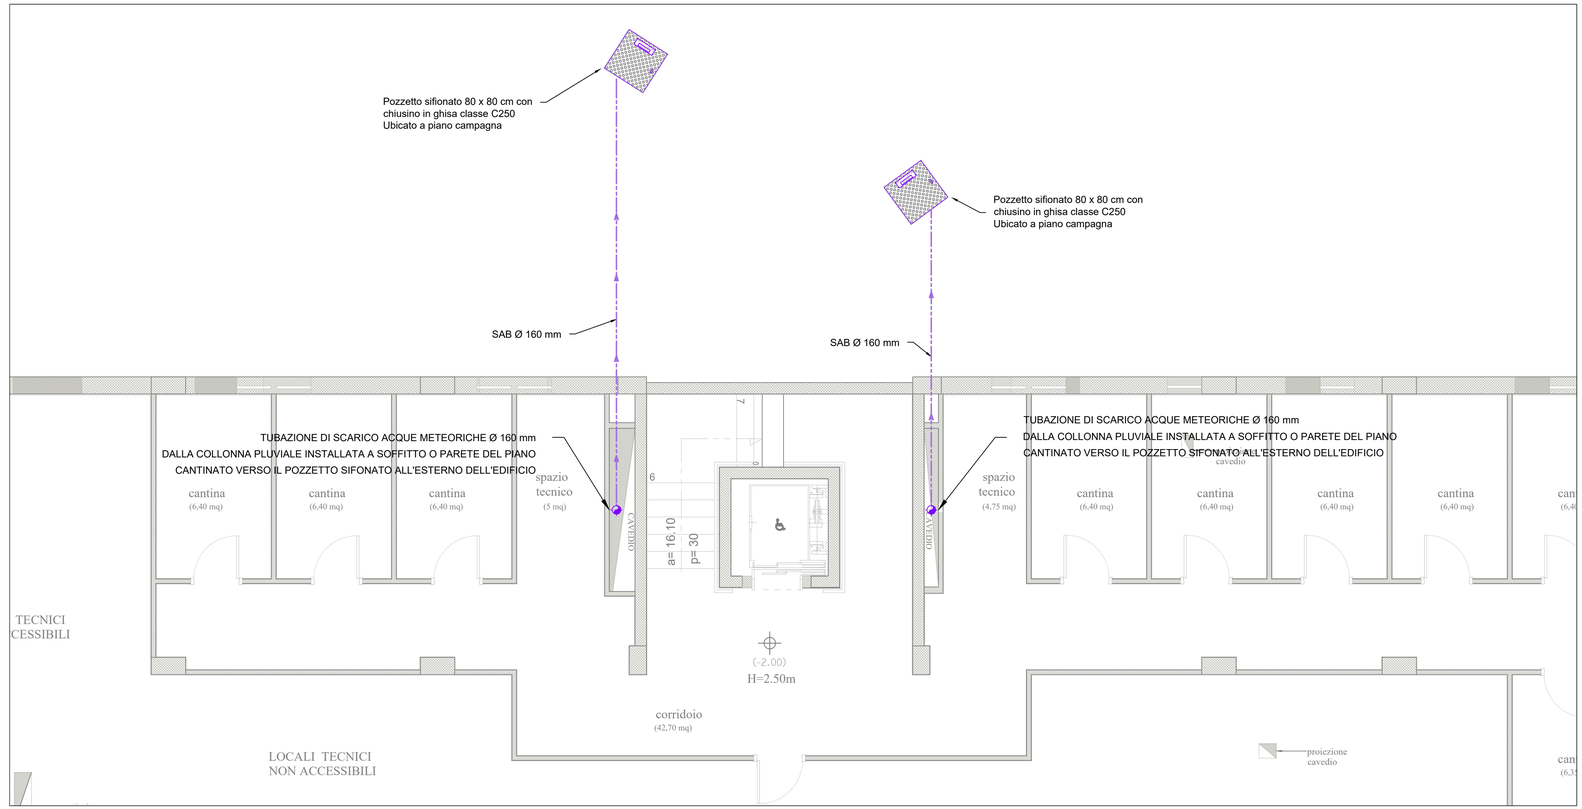

PIANTA PIANO SEMINTERRATO
- CORPO DE4 -

scala 1:50

NORD

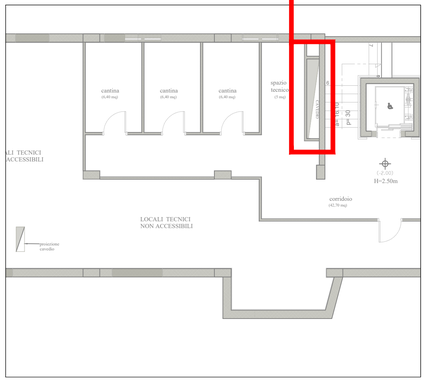

PIANTA PIANO SEMINTERRATO
- CORPO DE4 -

scala adattata

PARTICOLARE CAVEDIO
TECNICO "DE4-2"

scala 1:25

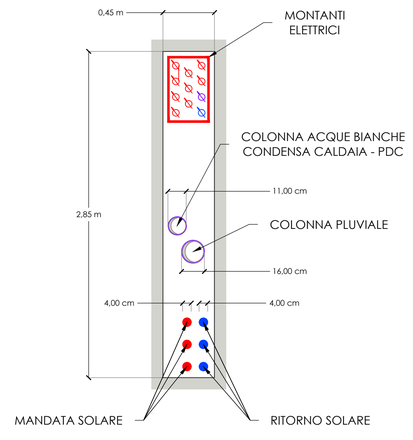

Programma Operativo Complementare | pon metro | COMUNE DI NAPOLI | REGIONE CAMPANIA | Agenzia per la Coesione Territoriale

COMPLETAMENTO DELL'INTERVENTO DI EDILIZIA ABITATIVA SOSTITUTIVA PER LA REALIZZAZIONE DI 126 ALLOGGI IN VIA CUPA SPINELLI - CIRCOSCRIZIONE CHIAIANO

1° LOTTO FUNZIONALE - CUP: B62J01000030008

PROGETTO ESECUTIVO

PROGETTAZIONE ATI: INGEGNERIA e SVILUPPO S.R.L. - ING. SERGIO CAMERA

ingegneria e sviluppo
San Vitaliano (NA)
Via Nazionale delle Puglie n. 282
Telefono 0815198672
e-mail info@iesingegneria.com
pec info@pec.iesingegneria.com
CI e P.IVA n. 07918340634
COORDINAMENTO DEL PROGETTO
Ing. ANTONIO RUSSO

DOTT. ING. ANTONIO RUSSO – SEZIONE A – SETTORE CIVILE E AMBIENTALE – N° 18012 – SEZ.: 13012

DIRETTORE DEI LAVORI: Ing. SERGIO CAMERA
INTEGRAZIONI SPECIALIS.: Ing. FRANCESCO SIRIGNANO
GRUPPO DI LAVORO:
Arch. VINCENZO RUSSO
Ing. PASQUALINO DE LAURENTIIS
Arch. MADDALENA GAGLIONE
Geom. VINCENZO AUTORINO

COMMITTENTE:
Comune di Napoli
Area Trasformazione del Territorio
Servizio Edilizia Residenziale Pubblica e Nuove Centralità

Dirigente:
Arch. PAOLA CEROTTO

RUP:
Ing. GIOVANNI DE CARLO

APPROVAZIONI:

Firmato digitalmente da
ANTONIO RUSSO
O = INGEGNERIA E SVILUPPO SRL
C = IT

UE METEORICHE
TA PIANO

ABACO:
DE4_18

SCALA: - - -
COMMESSA: I122_08
REDAZIONE: SCA
VERIFICA: SIR
APPROVAZIONE: ARU

Rev	Data	Motivazione	Redatto	Verificato	Approvato	Autorizzato

RUP	ARU	SIR	DL	ONE

A termine di legge ci riserviamo la proprietà di questo elaborato ed i diritti ad esso correlati con divieto di riproduirlo, salvo esplicita autorizzazione