Comune di Napoli
Data:17/01/2023_DETDI/2023/0000021

Keyplan

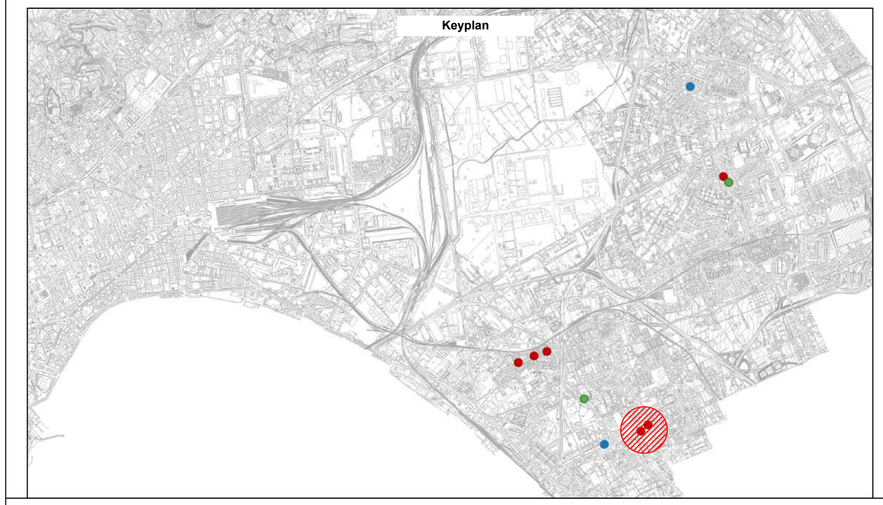

UNIONE EUROPEA
Fondo europeo di sviluppo regionale

Agenzia per la Coesione Territoriale

COMUNE DI NAPOLI

Comune di Napoli
Municipalità 6
(Ponticelli, Barra e San Giovanni a Teduccio)

Via Atripaldi, 64 - 80146 - Napoli (NA)

PROGETTO ESECUTIVO

"Fondo per il sistema integrato della sorveglianza stradale" istituito con Delibera di Giunta regionale della Campania n. 672 del 30 dicembre 2019, in attuazione all'art. 6 della Legge Regionale della Campania n. 3/2017.

IL PROGETTISTA

italiantech ingegneria e servizi

Via G. Porzio, 4
Centro Direzionale - Isola C2
80143 - Napoli (NA)
Tel/Fax: 0810128396
E-Mail: info@italiantechingegneria
PEC: italiantech@pec.it
C.F./P.IVA: 05657400634

ORDINE DEGLI INGEGNERI DELLA PROVINCIA DI NAPOLI
- SEZIONE A -
N° ISCRIZIONE: 11268

RUP

Arch. Marinella Striano

IL PROGETTISTA

Ing. Pasquale Del Sorbo
(Direttore Tecnico Italiantech Srl)

ELABORATO

Ortofoto di Dettaglio
Area "Piazza Bisignano"

	DATA	FIRMA
REDATTO	30/11/2022	Ing. Guido Gallo
VERIFICATO	30/11/2022	Ing. Pasquale Del Sorbo
APPROVATO		

DATA **30/11/2022**

Cod. Univoco Progetto **B69J21005530002**

REVISIONE	DATA	AGGIORNAMENTI
0	03/11/2022	====
0	30/11/2022	Infrastruttura di Rete

SCALA **1:500**

NOME FILE **MU6_PE_C.03**

ELABORATO **C.04**

Ortofoto di dettaglio

ID:	Municipalità 6
UBICAZIONE:	Piazza Bisignano, 80146 - Napoli (NA)
COORDINATE:	40°50'50,02"N - 14°19'16,63"E

LEGENDA SIMBOLI	
	Punto di Ripresa
	Nuovo palo HFT = 7,20mt + Sbraccio
	Telecamera di Contesto
	Telecamera di Lettura Targhe
	Telecamera PTZ - 360°

Postazione P_04
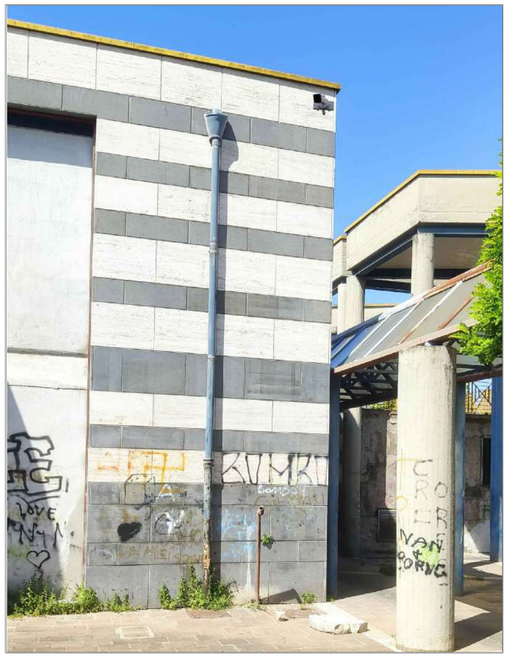
Postazione P_05