KEY PLAN

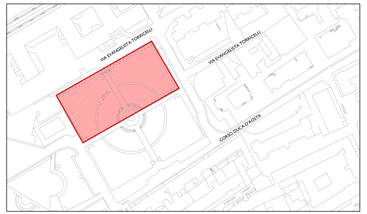

LEGENDA

- Vegetazione
- Pavimentazione esistente
- Nuova pavimentazione in masselli di calcestruzzo autobloccanti - Cfr. dettaglio 1 - Tav_07
- Nuova pavimentazione antitrauma 7-12 anni - Cfr. dettaglio 2.1 - Tav_07
- Nuova pavimentazione antitrauma 3-6 anni - Cfr. dettaglio 2.2 - Tav_07
- Nuova pavimentazione flottante centrale - Cfr. dettaglio 3 - Tav_07
- Nuova pavimentazione della canaletta - Cfr. dettaglio 4 - Tav_07
- Nuova recinzione in legno

COMUNE DI NAPOLI
AREA TRASFORMAZIONE DEL TERRITORIO
SERVIZIO EDILIZA RESIDENZIALE PUBBLICA E NUOVA CENTRALITÀ

Completamento del Programma di riqualificazione

di cui al contratto di Quartiere II di Pianura

LOTTO 1: Parco Falcone e Borsellino - Via E. Torricelli

PROGETTO ESECUTIVO

PROGETTO
Stralcio planimetrico 1 - Scala 1:100

Committente:
Comune di Napoli - Area trasformazione del territorio
Dr. Servizio Edilizia Residenziale Pubblica e Nuova Centralità - Dott. Arch. Ing. Giovanni Ferrara
Responsabile Unico del Procedimento - Ing. Arch. Ing. Giovanni Ferrara

Gruppo di Progettazione:

Gamma Ingegneria soc. coop.
Viale M. Cristina di Savoia 18/A - 80122 Napoli
e mail: info@gammaingegneria.com - www.gammaingegneria.com

Vitruvius Engineering s.a.s.
Sede oper. Viale M. Cristina di Savoia 18/A - 80122 Napoli
Pec: vitruvius@pec.it

Dott. For. Nat. PhD Savino Mastruzzo
Via Toledo, 156 - 80132 Napoli
e mail: savino.mastruzzo@gmail.com

Ing. Antonio Marino
Via Falluti,8 - 80123 Casalini (NA)
e mail: marino.antonio@ingegneria.it

- ☐ DESCRITTIVI
- ☐ STRUTTURALI
- ☐ ECONOMICI
- ☒ ARCHITETTONICI
- ☐ IMPIANTISTICI
- ☐ SICUREZZA

	DATA	OGGETTO	APPROVAZIONE	ELABORATO
00	Luglio 2021	Prima emissione (Progetto Definitivo approvato con D.D. 008 del 25/05/2021)	/	TAV_FB_05
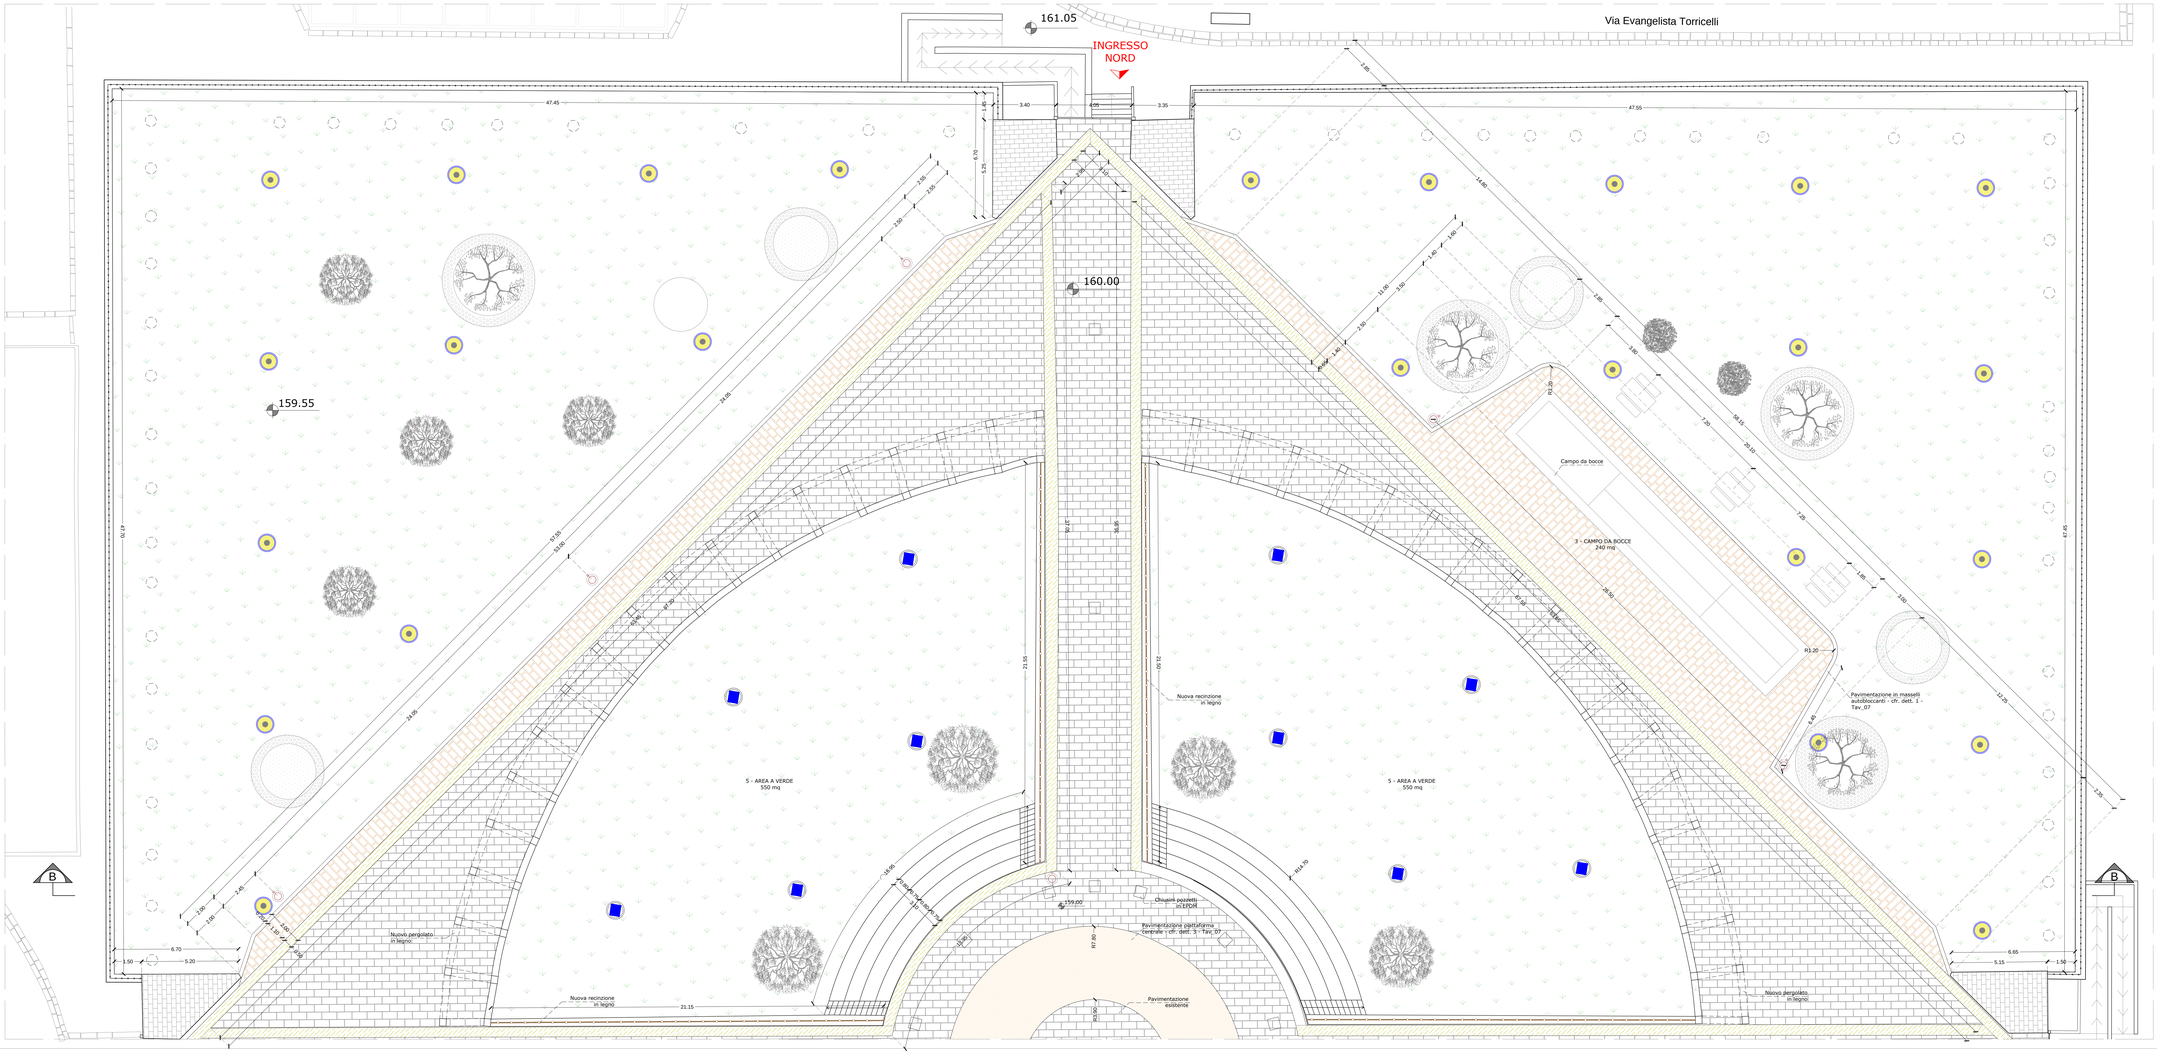
PROGETTO: STRALCIO PLANIMETRICO 1
Scala 1:100