




Pilastrata 30x60 n. 1 - 5 - 6 - 11 - 12 - 17

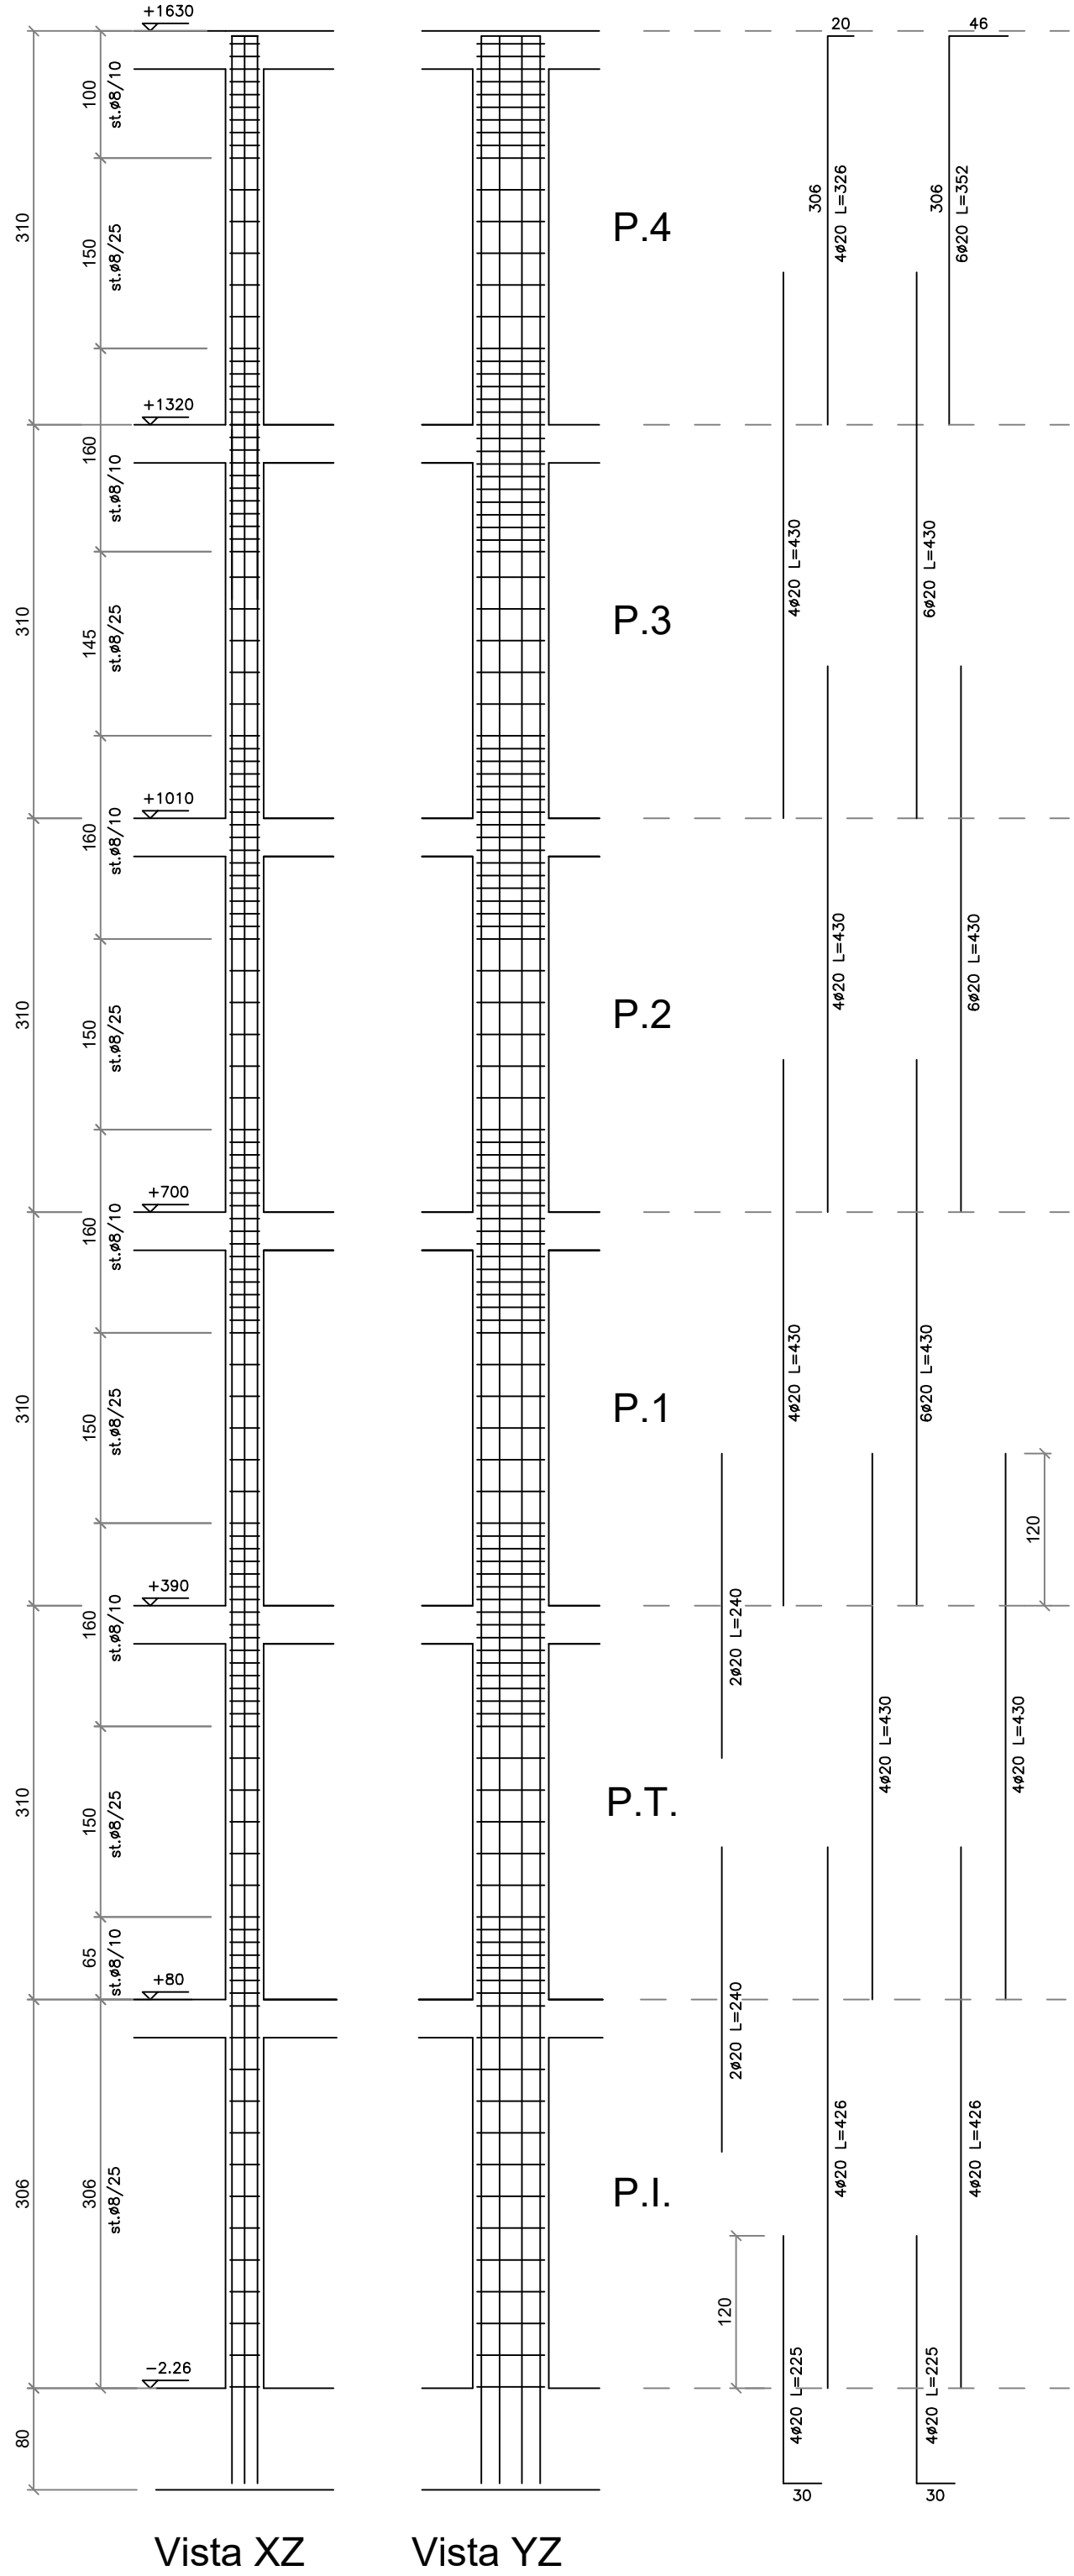


Pilastrata 40x70 n. 2 - 4

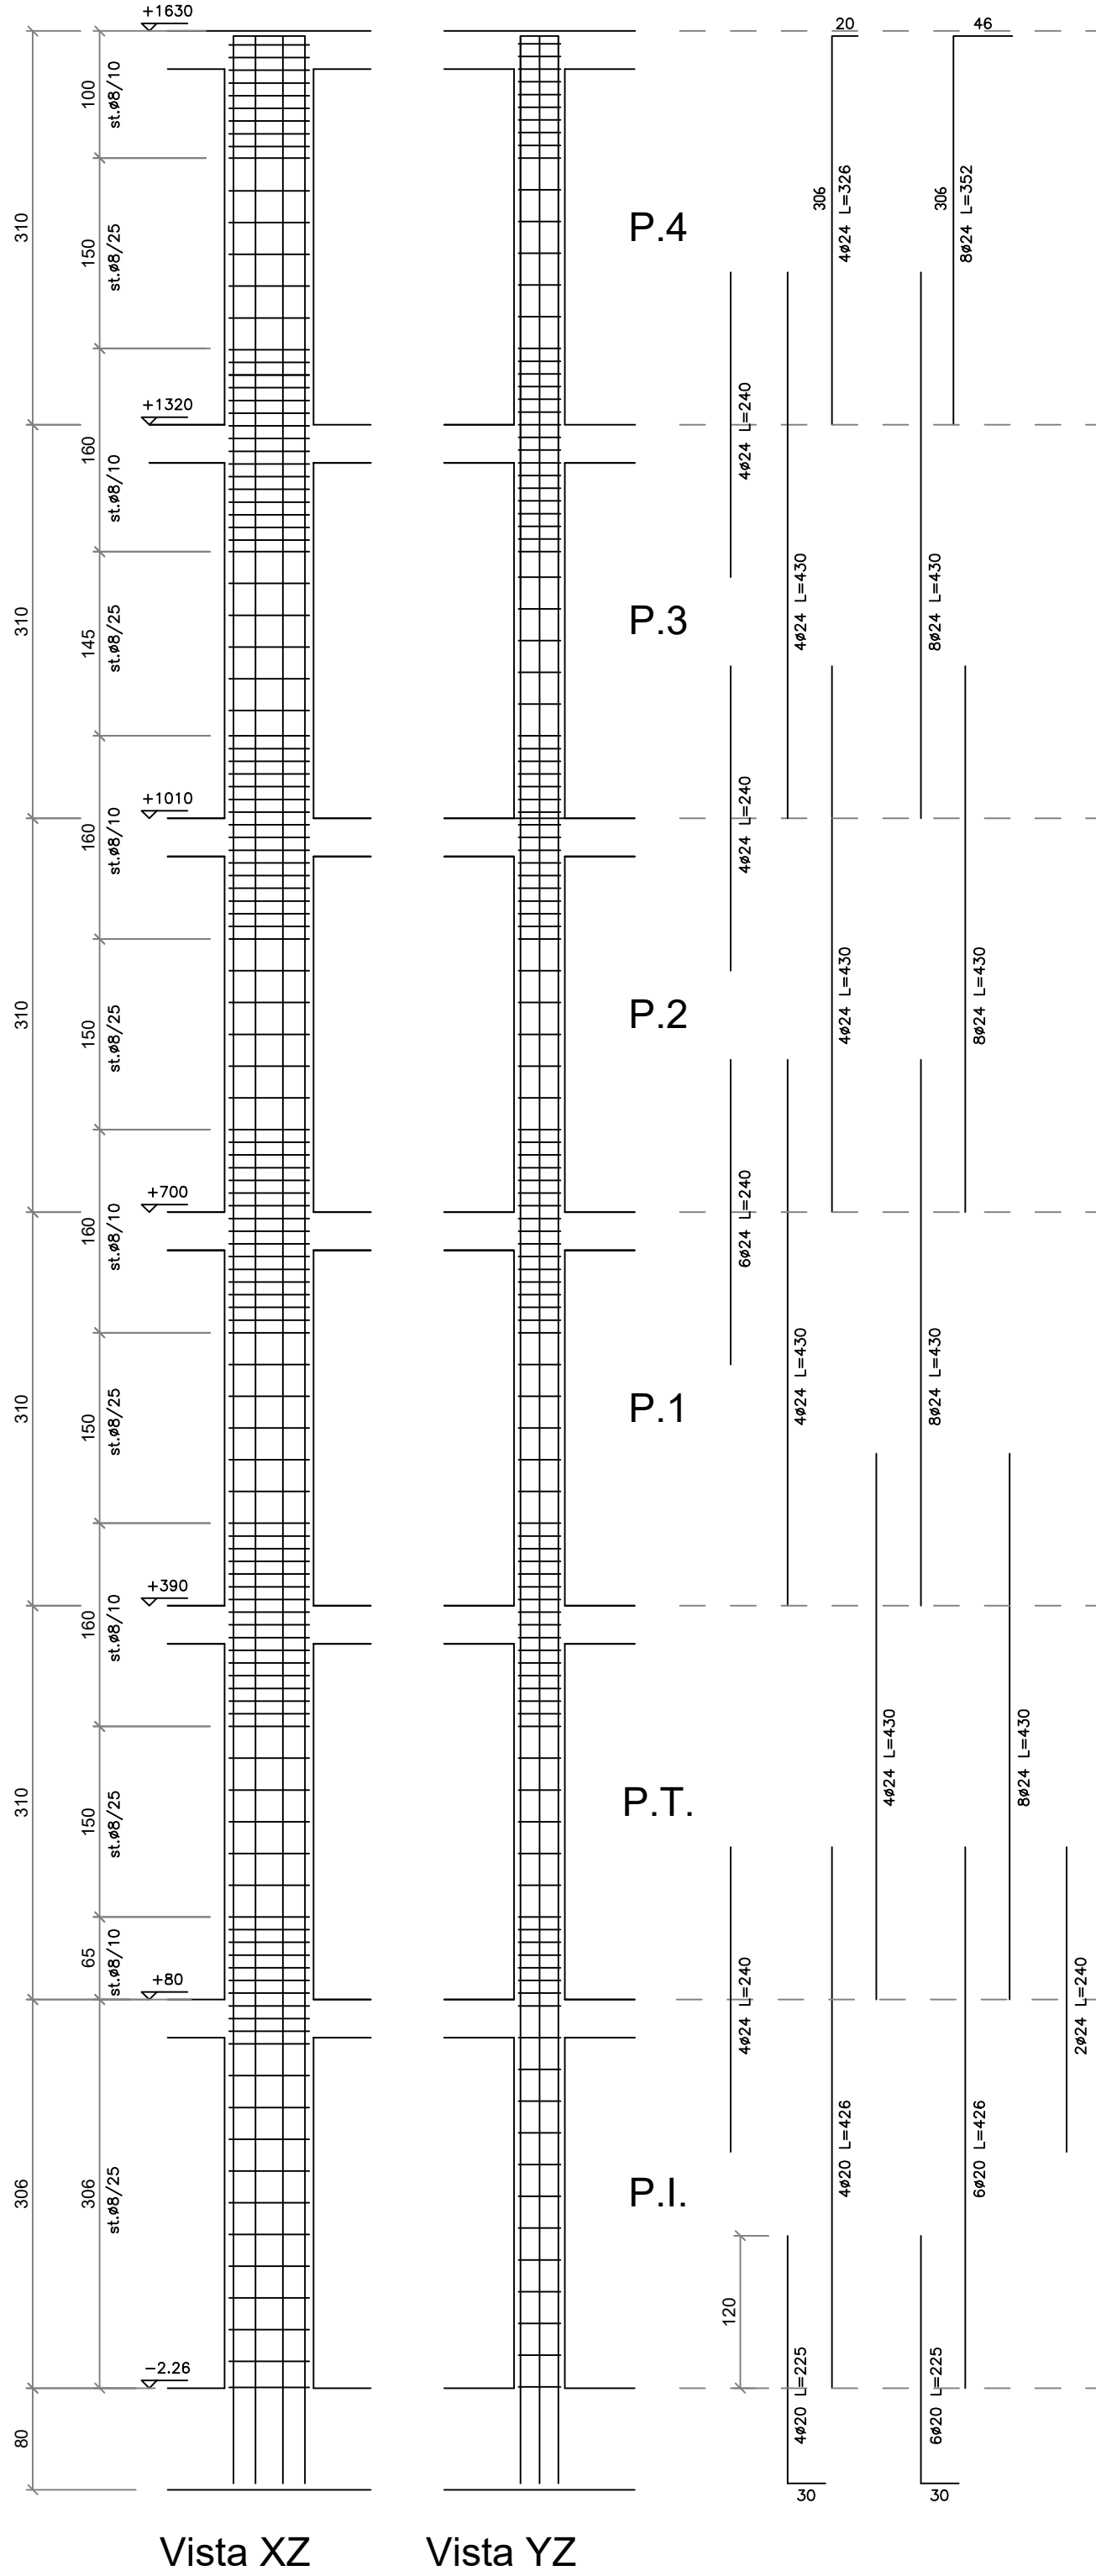


Pilastrata 30x70 n. 3

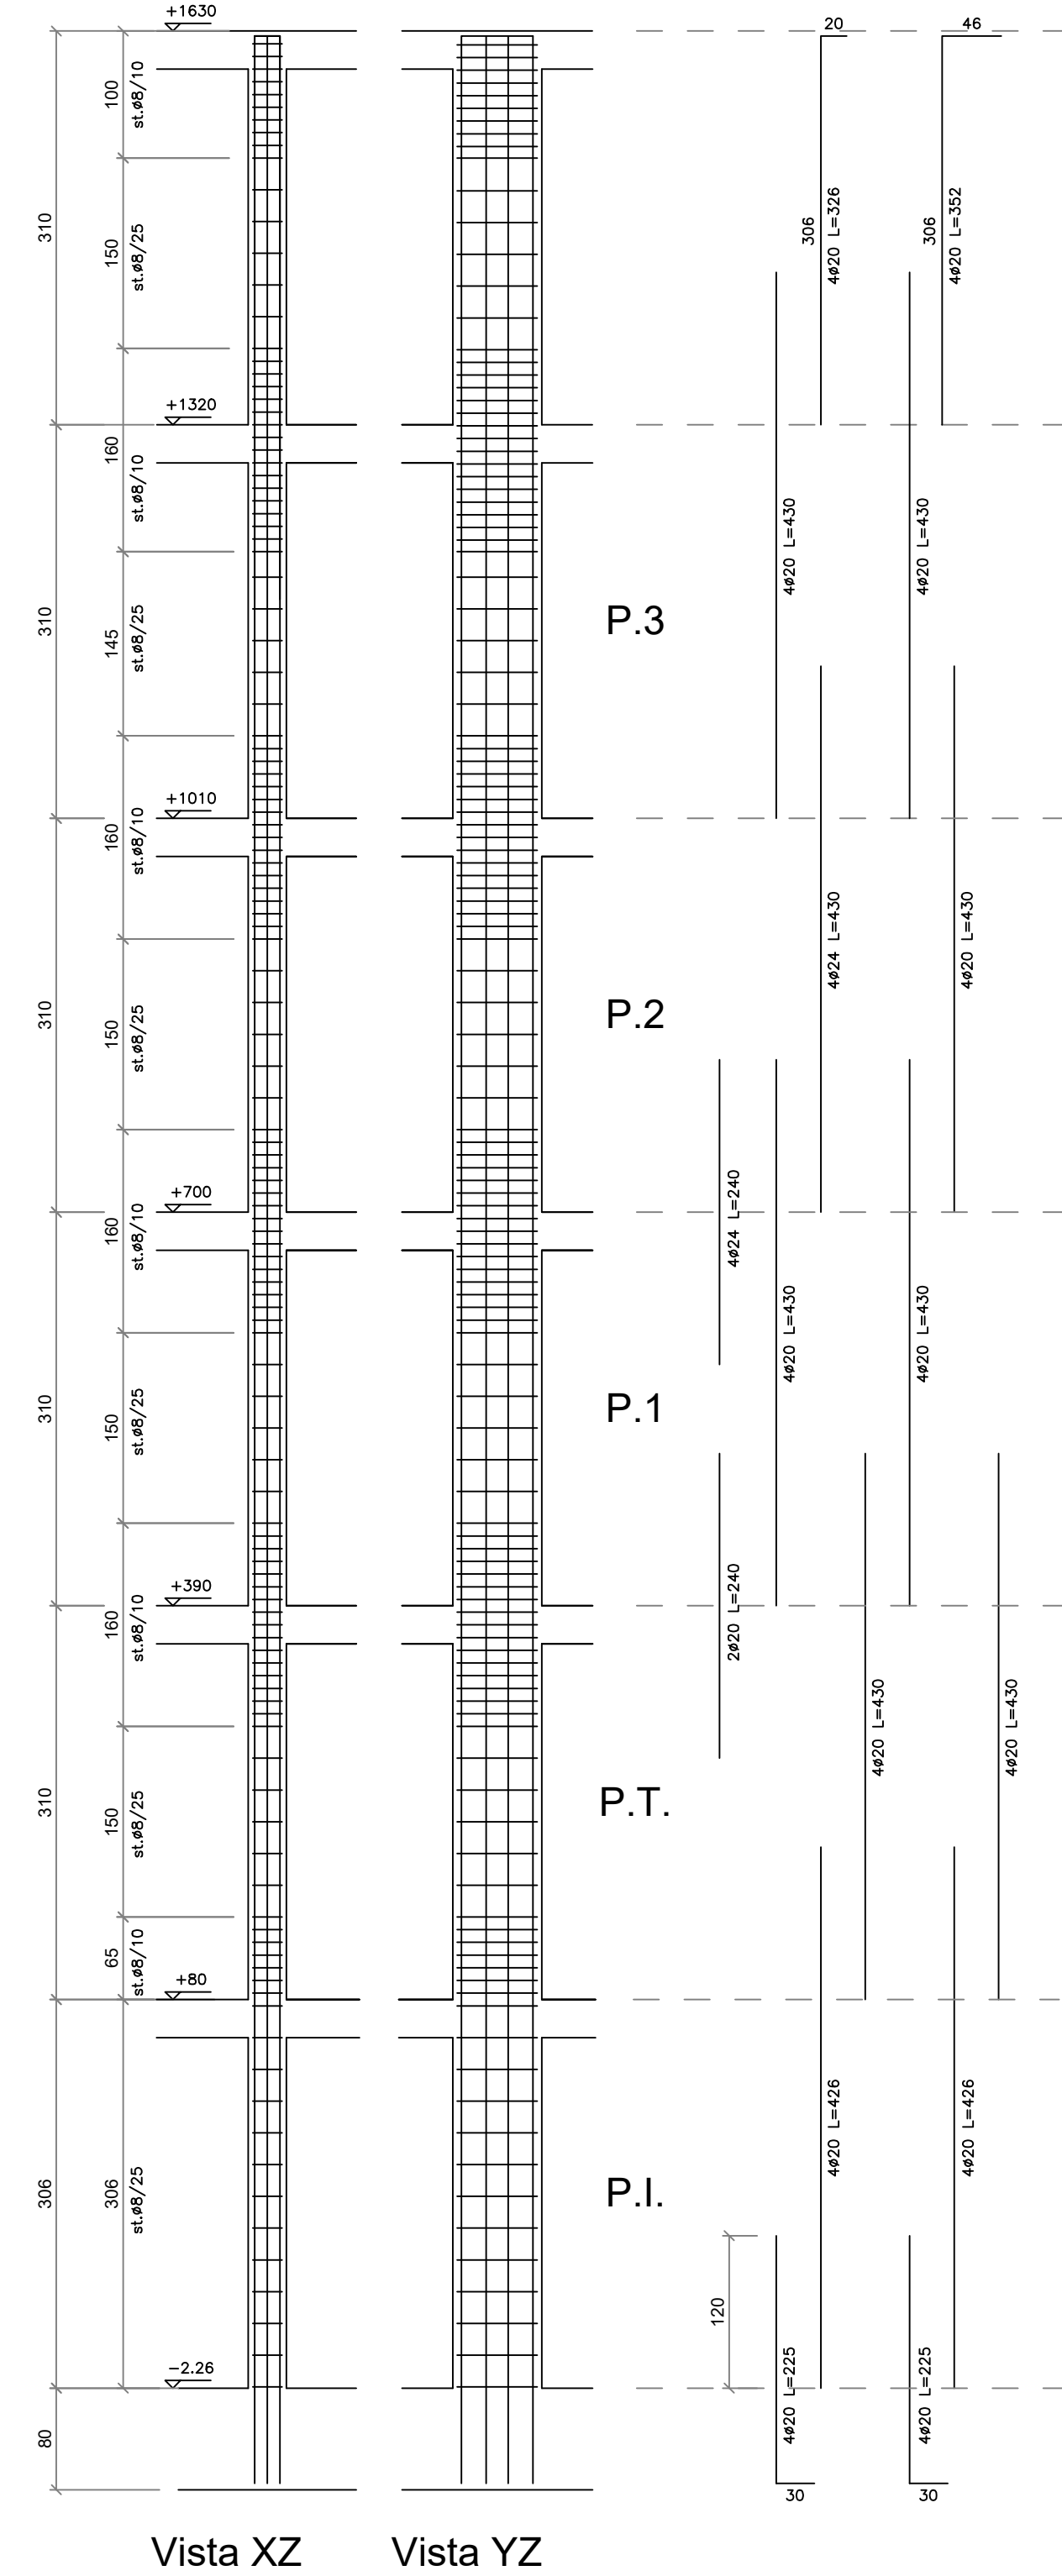


Pilastrata 30x50 n. 7 - 10

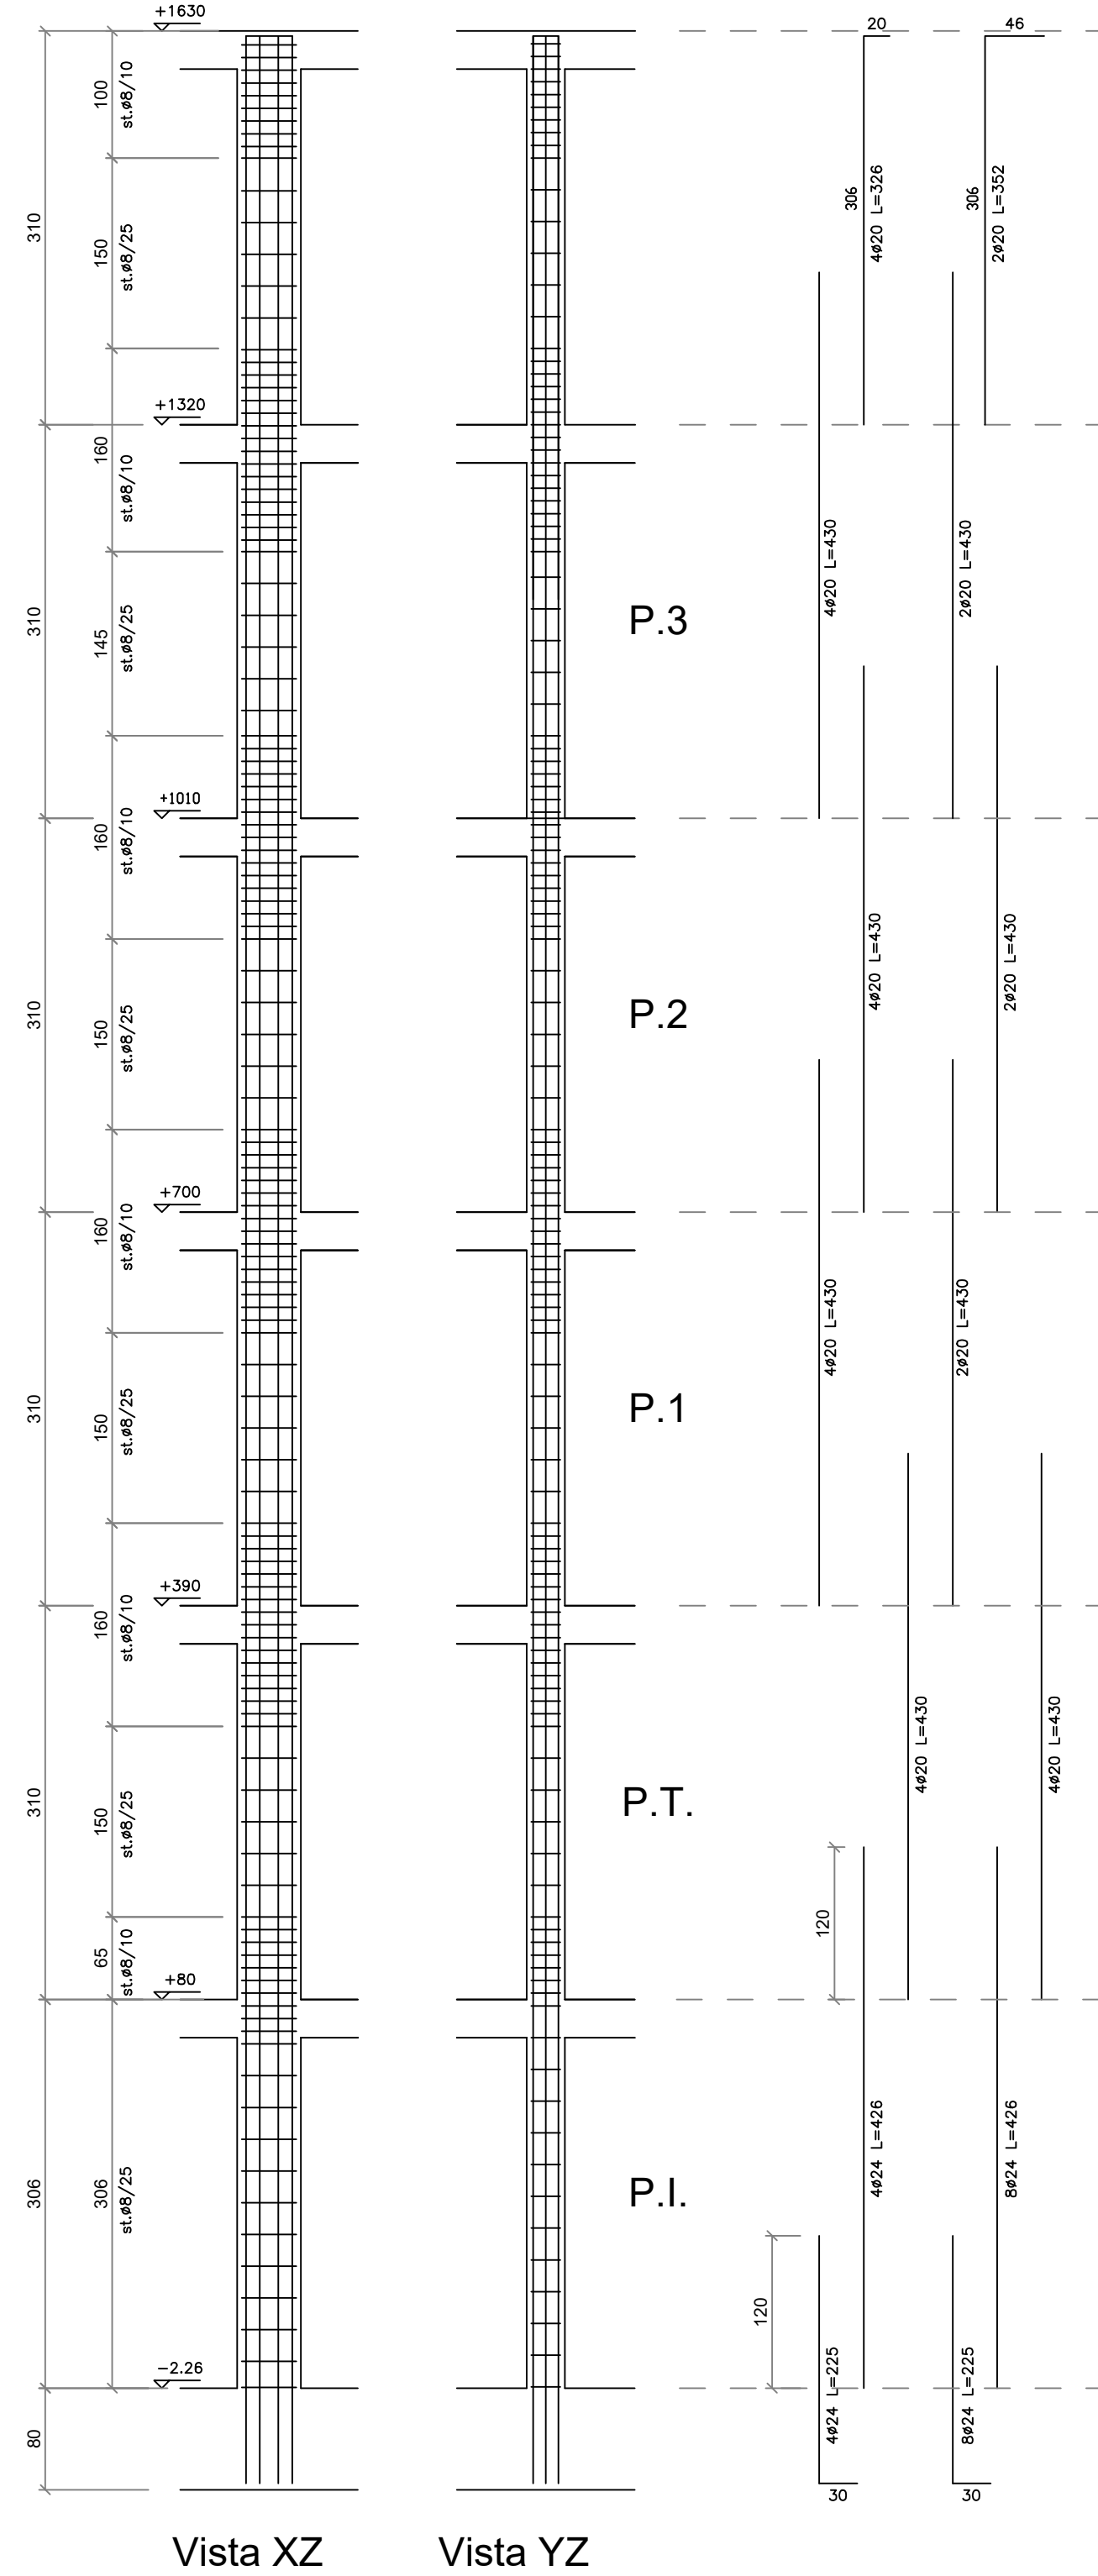


Pilastrata 30x50 n. 13 - 16

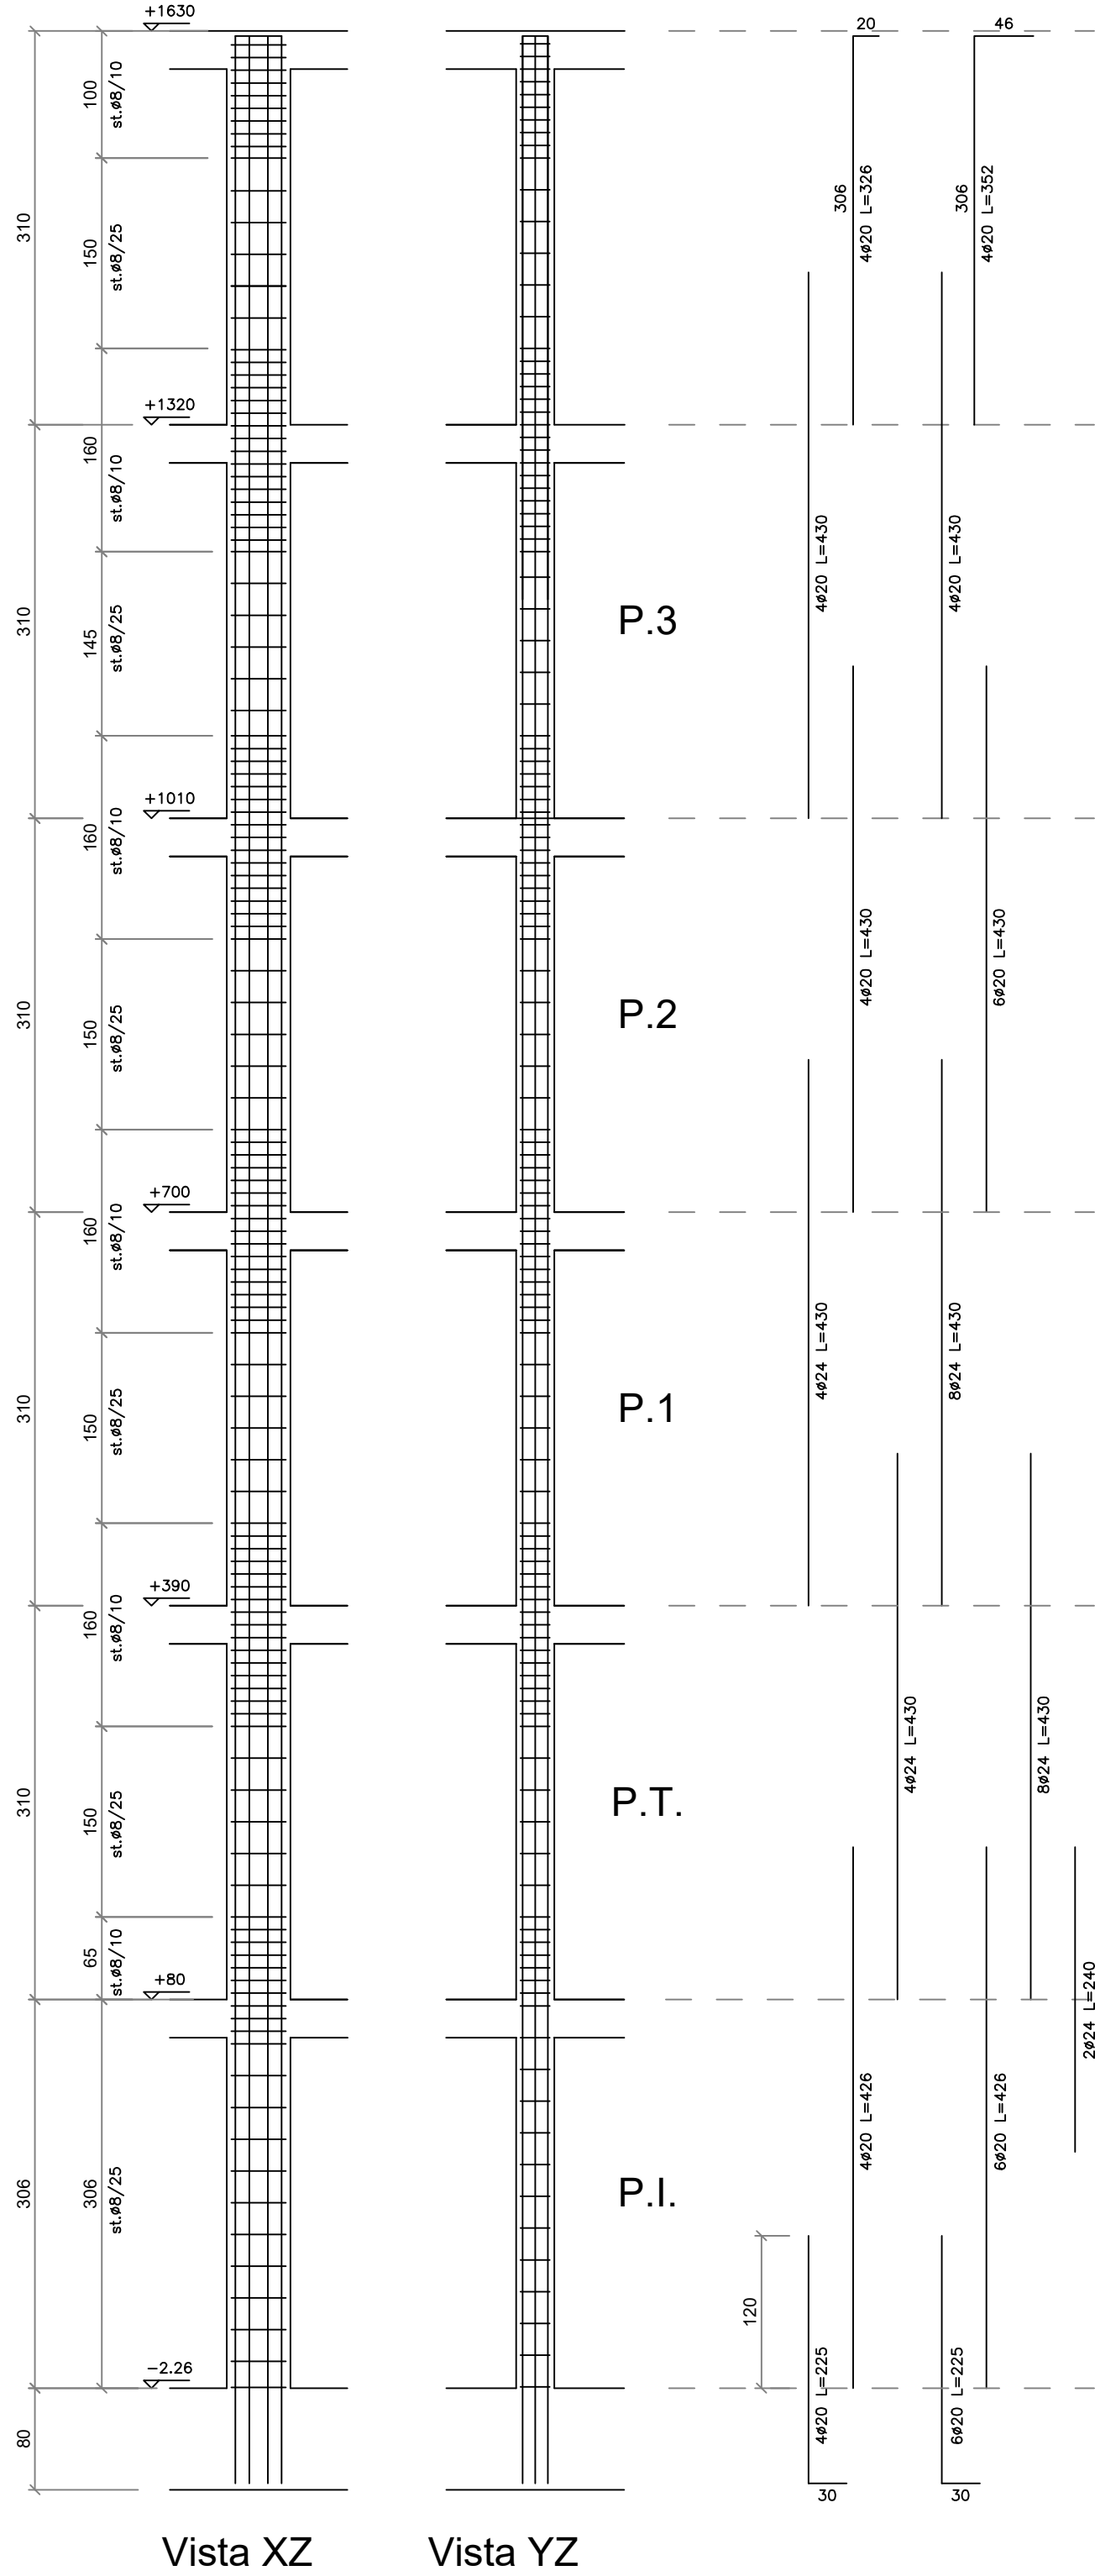

Pilastrata 30x50 n. 14 - 15

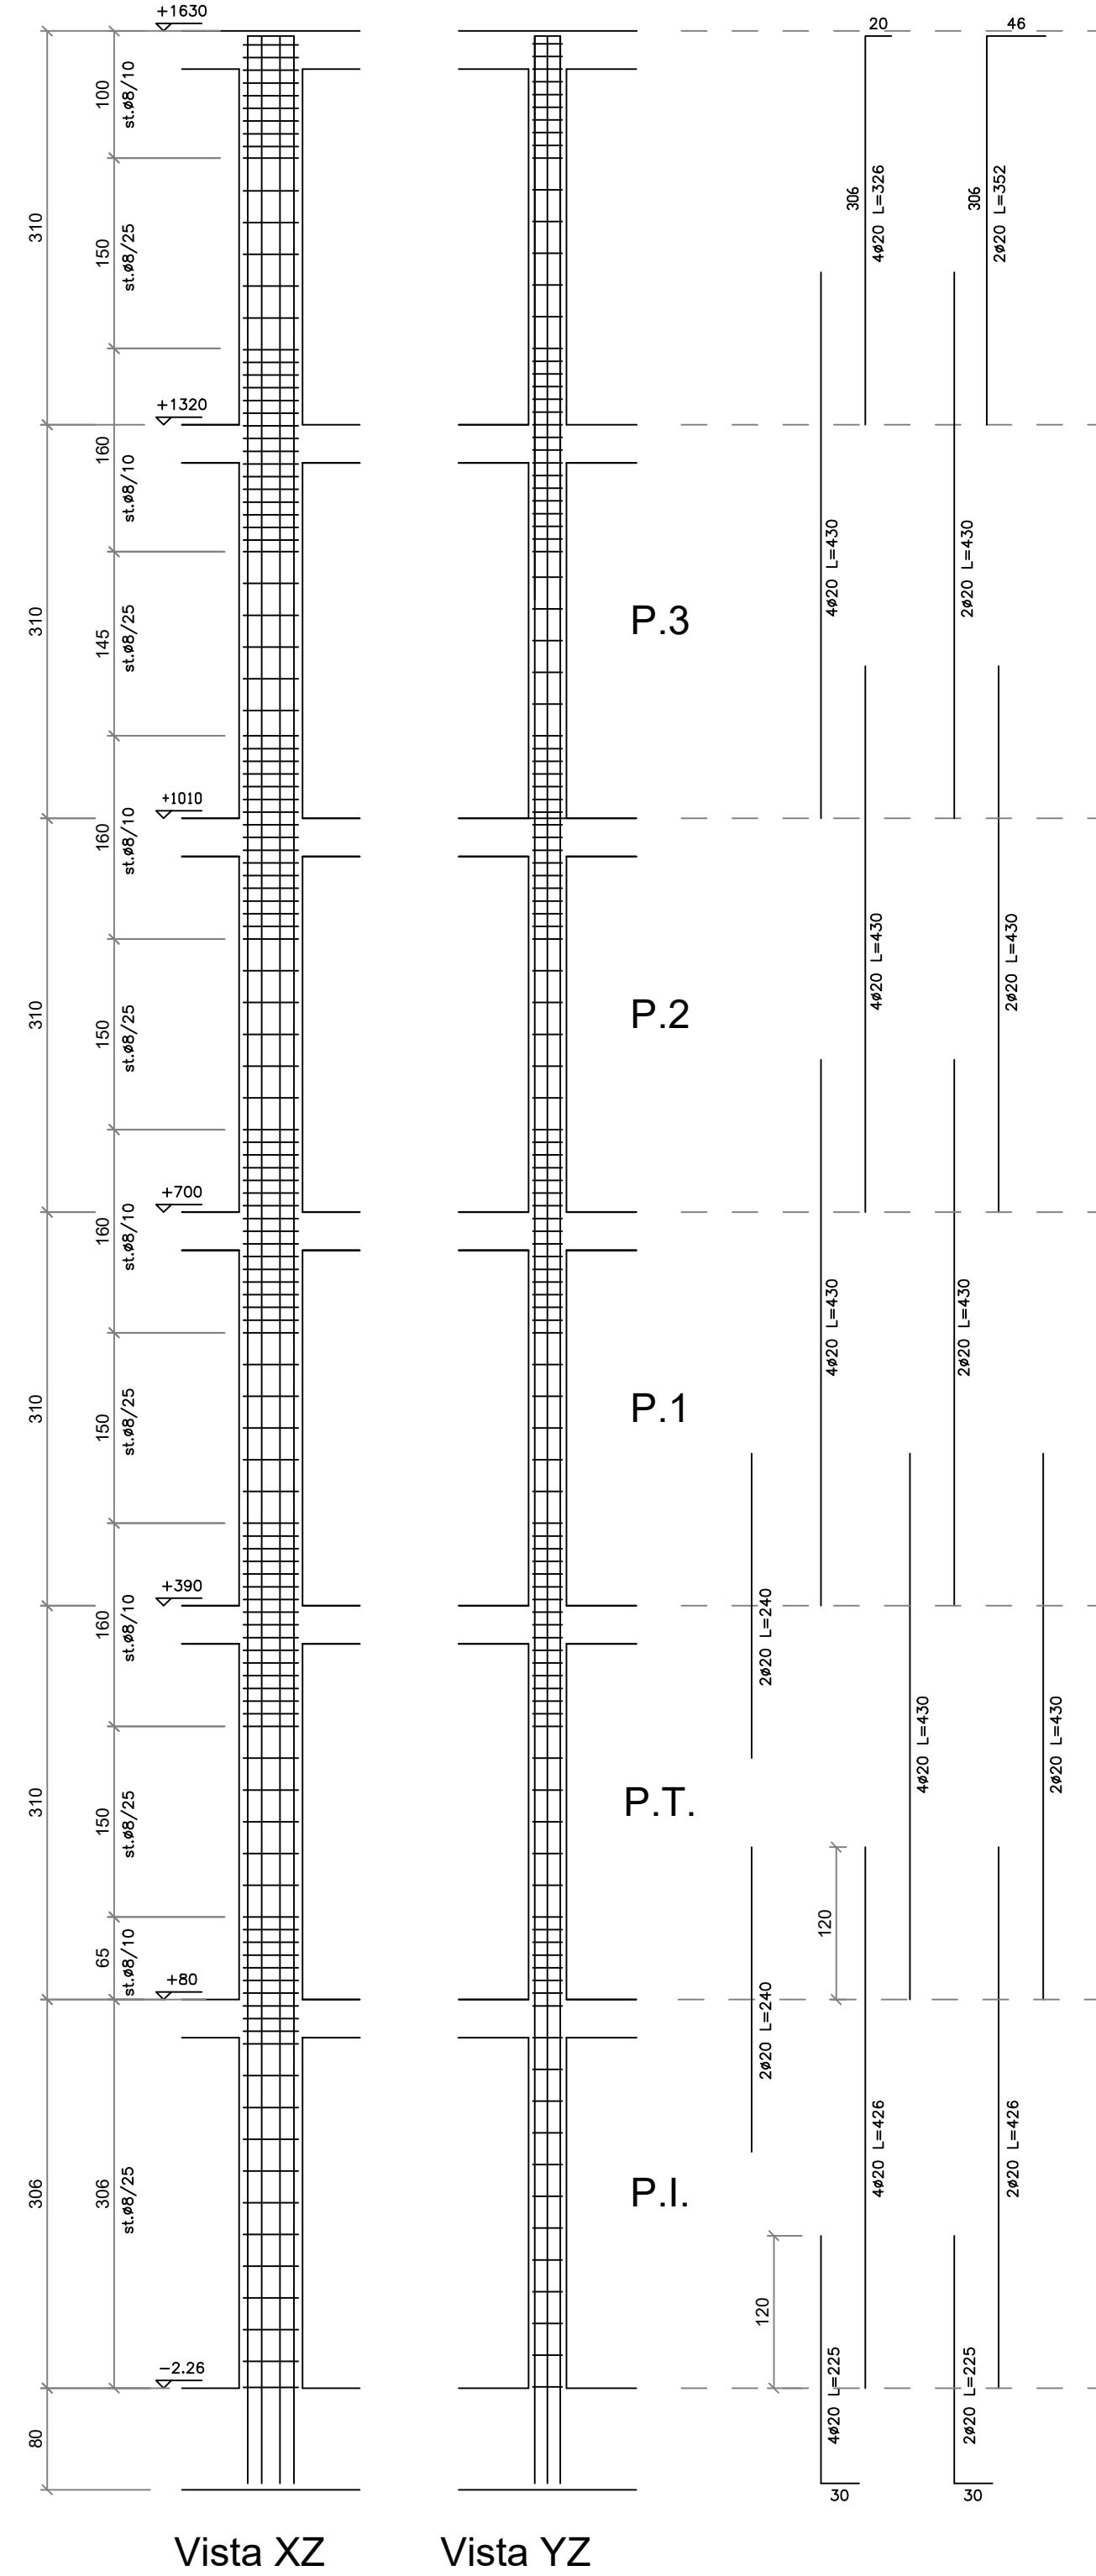


Pilastrata 30x50 n. 8 - 9

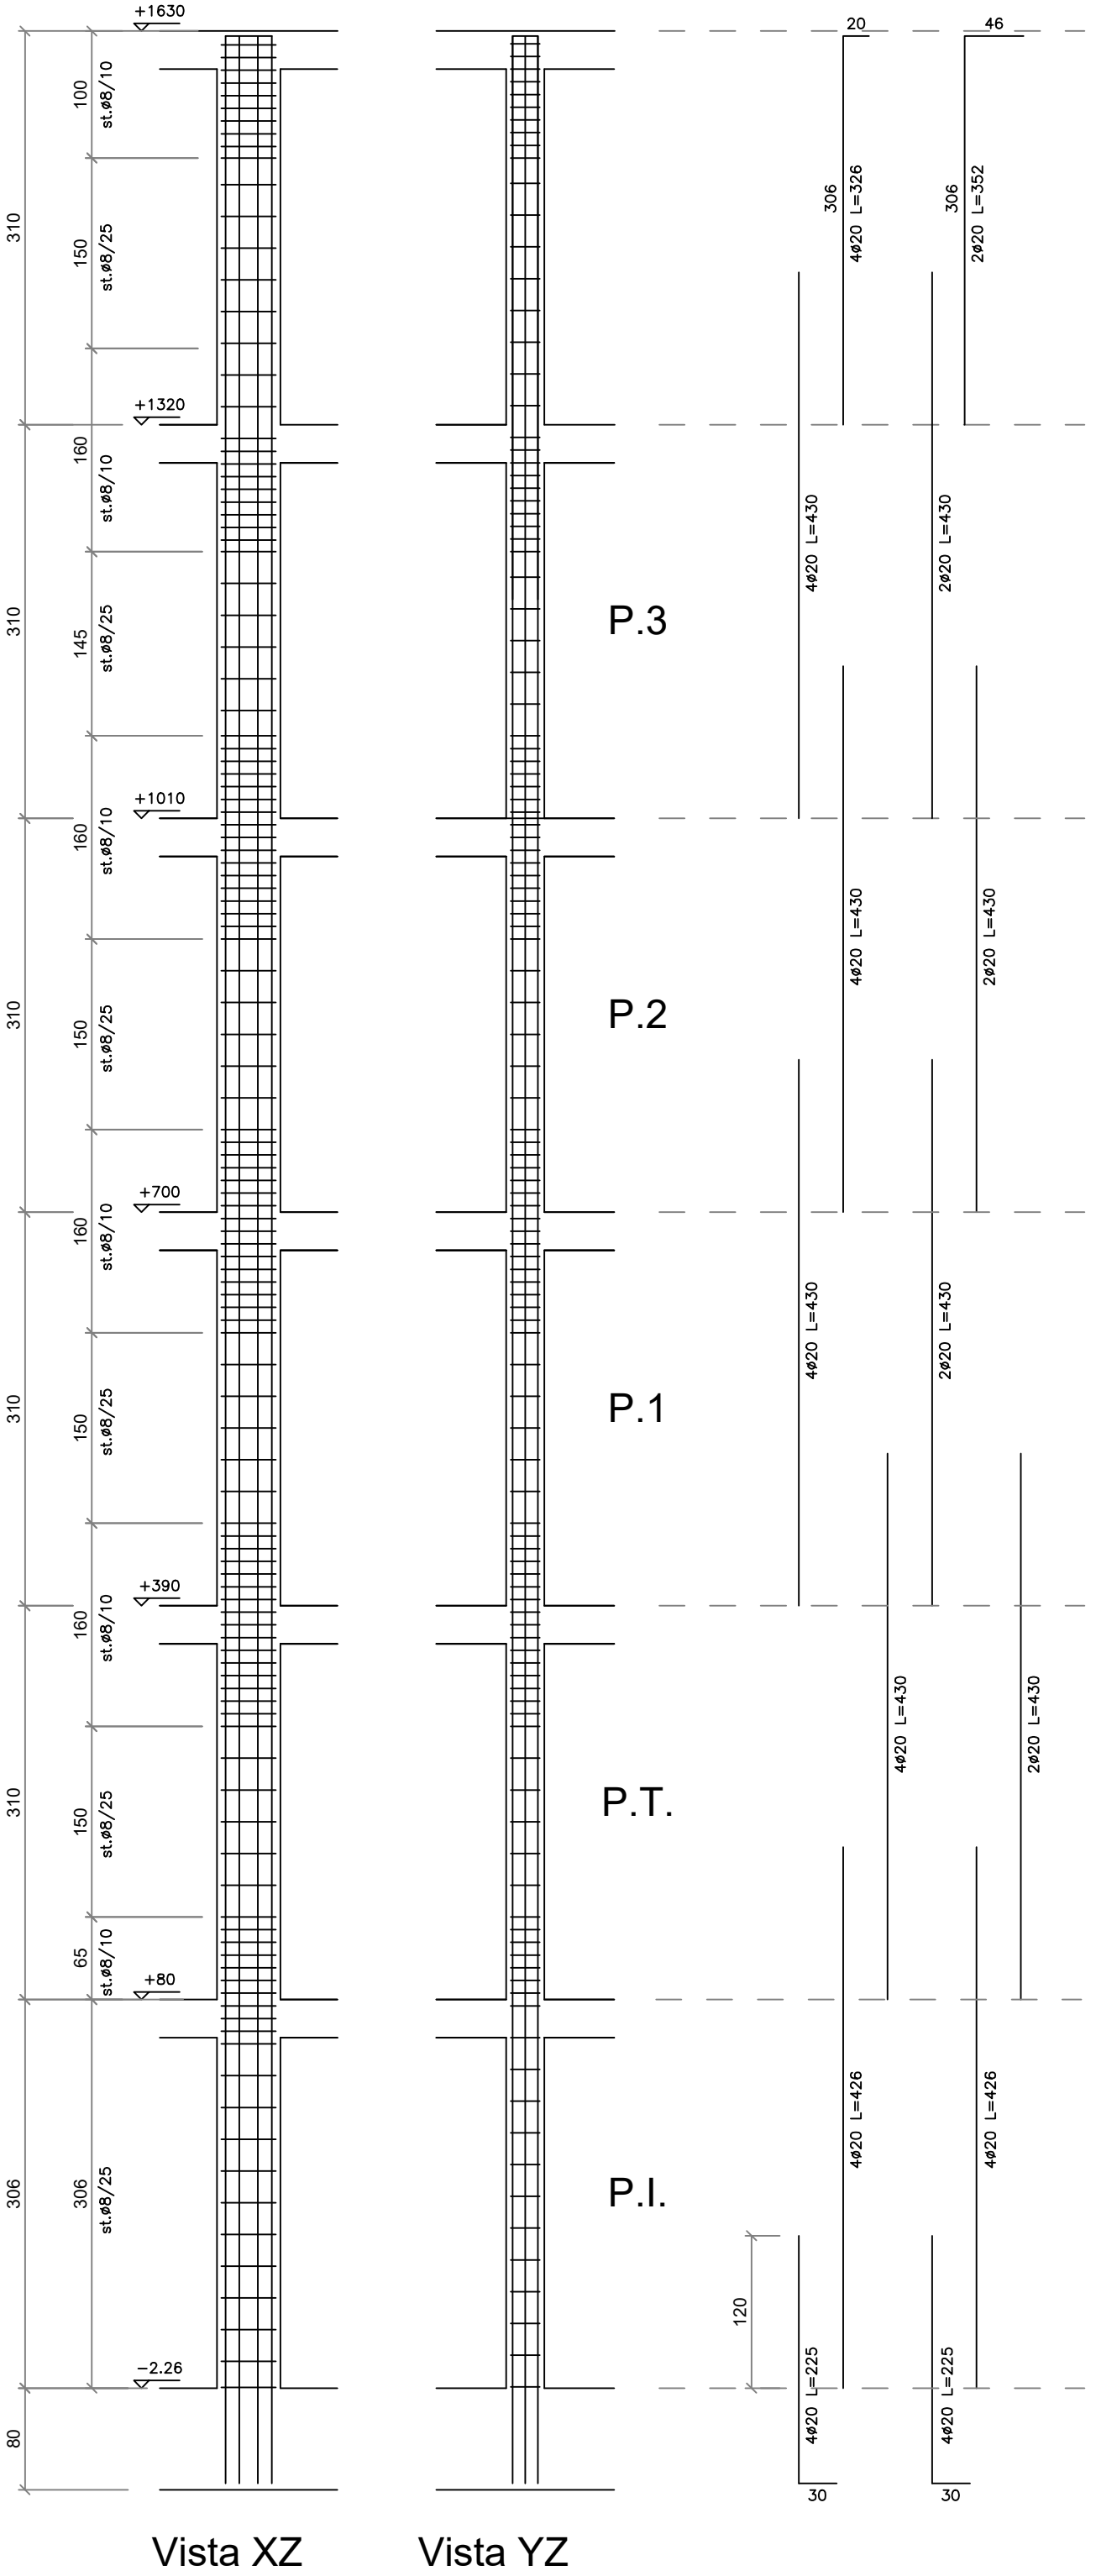

CARATTERISTICHE MATERIALI	
CALCESTRUZZO FONDAZIONI E ELEVAZIONI (TRAVI, SETTI E SOLETTE) – RCK250	
– DIMENSIONE MASSIMA DELL'AGGREGATO d _{max} = 25 mm	
– RAPPORTO ACQUA/CEMENTO MASSIMO 0,60 DA MISURARSI CON PRELEVI EFFETTUATI IMMEDIATAMENTE PRIMA DEL GETTO	
– CEMENTO TIPO II-III-IV, UNI 197-1 CLASSE 42,5 – DOSAGGIO MINIMO 280 kg/mc	
– CONSISTENZA S3	
– CLASSE DI ESPOSIZIONE FONDAZIONI AMB. XC1	
– COPRIFERRO MINIMO IN FONDAZIONE 40 mm	
– CLASSE DI ESPOSIZIONE ELEVAZIONI AMB. XC2	
– COPRIFERRO MINIMO ELEVAZIONE 30 mm	
CALCESTRUZZO ELEVAZIONI (PILASTRI) – RCK300	
– DIMENSIONE MASSIMA DELL'AGGREGATO d _{max} = 25 mm	
– RAPPORTO ACQUA/CEMENTO MASSIMO 0,55 DA MISURARSI CON PRELEVI EFFETTUATI IMMEDIATAMENTE PRIMA DEL GETTO	
– CEMENTO TIPO II-III-IV, UNI 197-1 CLASSE 42,5 – DOSAGGIO MINIMO 300 kg/mc	
– CONSISTENZA S3	
– CLASSE DI ESPOSIZIONE ELEVAZIONI AMB. XC2	
– COPRIFERRO MINIMO ELEVAZIONE 30 mm	

ACCIAIO PER ARMATURE – FeB 44k TRAFILATO IN BARRE TONDE S <= 4 e S <= 28 AD ADERENZA MIGLIORATA (CONFORME D.M. 09.01.1996 E UNI-EN-10002)
– TENSIONE CARATTERISTICA DI SNERVAMENTO F _{yk} >4300 daN/cm ²
– TENSIONE CARATTERISTICA DI ROTTURA F _{tk} > 5400 daN/cm ²
– ALLUNGAMENTO A5 >12%

ACCIAIO PER CARPENTERIE METALLICHE ACCIAIO Fe510 B CONFORME UNI EN 10025 (PROFILI TIPO IPE-HEA-HEB-TUBOLARI-SALDATI)
– CARICO A ROTTURA F _{tk} > 5100 daN/cm ²
– CARICO DI SNERVAMENTO f _y >3550 daN/cm ²
– MODULO ELASTICO E=210000 daN/cm ²
– BULLONI CON VITI CLASSE 8.8 GRADO 65
– SALDATURE A CORDONE D'ANGOLO DIMENSIONE 0,7 SPESSORE MINIMO (DOVE NON SPECIFICAMENTE INDICATO) SECONDO UNI5132 E CNR10011/88
– TRATTAMENTO SUPERFICIALE COME DA SPECIFICHE



COMUNE DI NAPOLI
Direzione Centrale VI

APPALTO INTEGRATO CONCERNENTE LA PROGETTAZIONE ESECUTIVA E L'ESECUZIONE DEI LAVORI DI EDILIZIA SOSTITUTIVA PER LA DEMOLIZIONE/COSTRUZIONE DI N.126 ALLOGGI REALIZZATI CON I FONDI DELLA L.219/81 E 25/86
PREFABBRICAZIONE PESANTE IN VIA CUPA SPINELLI CHIAIANO NAPOLI

PROGETTO ESECUTIVO

ArchiCons

Studio Associato Calise

Elaborati conformi alla

Autorizzazione Sismica n°

877/10 del 18/10/2010

A	URBANISTICO
B	ARCHITETTONICO
C	RELAZIONI
D	COMPUTERISTE
E	PIANO DI MANUTENZIONE
F	PIANO DI SICUREZZA
ST	STRUTTURE
IM	IMPIANTI

Tav. n.
ST/DE3-19

OGGETTO:

EDIFICIO DE1 - SEZIONI VERTICALI PILASTRI

Pratica	Identif.
2807fh	ST DE3-19 F403/10A.04
Scala	
1:50	

	</
--	--	----