Firmato digitalmente da
VINCENZO D'ASCIA
CN = D'ASCIA VINCENZO
C = IT

Simboli

	Tubazione principale in PE100 - PN10 Tubazione in polietilene posta ad una profondità di almeno 50 cm dal piano di campagna; dim. Ø 63 mm
	Tubazione di settore in PE100 - PN10
#.75 3.8	Irrigatore dinamico - Marca "Toro" e/o similare - serie "Mini 8" - Ugello 0.75; pressione 3,0 bar; portata 3,80 l/min.
#1.0 5.2	Irrigatore dinamico - Marca "Toro" e/o similare - serie "Mini 8" - Ugello 1.00; pressione 3,0 bar; portata 5,20 l/min.
8H 1.84	Irrigatore statico - Marca "Toro" e/o similare - serie "570Z3P" - Ugello "570MPR" 8H; pressione 2,0 bar; portata 1,84 l/min.
8Q 0.88	Irrigatore statico - Marca "Toro" e/o similare - serie "570Z3P" - Ugello "570MPR" 8Q; pressione 2,0 bar; portata 0,88 l/min.
8T 1.11	Irrigatore statico - Marca "Toro" e/o similare - serie "570Z3P" - Ugello "570MPR" 8T; pressione 2,0 bar; portata 1,11 l/min.
10F 5.5	Irrigatore statico - Marca "Toro" e/o similare - serie "570Z3P" - Ugello "570MPR" 10F; pressione 2,0 bar; portata 5,5 l/min.
10H 2.65	Irrigatore statico - Marca "Toro" e/o similare - serie "570Z3P" - Ugello "570MPR" 10H; pressione 2,0 bar; portata 2,65 l/min.
10Q 1.5	Irrigatore statico - Marca "Toro" e/o similare - serie "570Z3P" - Ugello "570MPR" 10Q; pressione 2,0 bar; portata 1,50 l/min.
10T 1.95	Irrigatore statico - Marca "Toro" e/o similare - serie "570Z3P" - Ugello "570MPR" 10T; pressione 2,0 bar; portata 1,95 l/min.
12H 4.1	Irrigatore statico - Marca "Toro" e/o similare - serie "570Z3P" - Ugello "570MPR" 12H; pressione 2,0 bar; portata 4,10 l/min.
12Q 1.9	Irrigatore statico - Marca "Toro" e/o similare - serie "570Z3P" - Ugello "570MPR" 12Q; pressione 2,0 bar; portata 1,90 l/min.
12T 2.7	Irrigatore statico - Marca "Toro" e/o similare - serie "570Z3P" - Ugello "570MPR" 12T; pressione 2,0 bar; portata 2,70 l/min.
4CST 3.4	Irrigatore statico - Marca "Toro" e/o similare - serie "570Z3P" - Ugello "570MPR" 4CST; pressione 2,0 bar; portata 3,40 l/min.
4EST 1.7	Irrigatore statico - Marca "Toro" e/o similare - serie "570Z3P" - Ugello "570MPR" 4EST; pressione 2,0 bar; portata 1,70 l/min.
	Ala gocciolante rivestita per interro - Marca "Toro" e/o similare - versione antidrenante: portata gocciolatoi 2,1 l/min.
	Valvola a comando elettrico - Marca "Toro" e/o similare - serie "EZ-Flo Plus" Valvola a comando elettrico marca completa di solenoide di colore viola e targhetta indicanti l'uso di acqua non potabile e regolatore di flusso - in pozzetto rettangolare , in resina sintetica: Diametro = 30,00 cm, H = 35,00 cm
	Armadio "1" *Armadio stradale con installazione della centralina per impianto di irrigazione;*

NOTE:
Per i dettagli costruttivi e di installazione delle apparecchiature utilizzate si rimanda ai particolari riportati nella Tavola IMIR.R_7

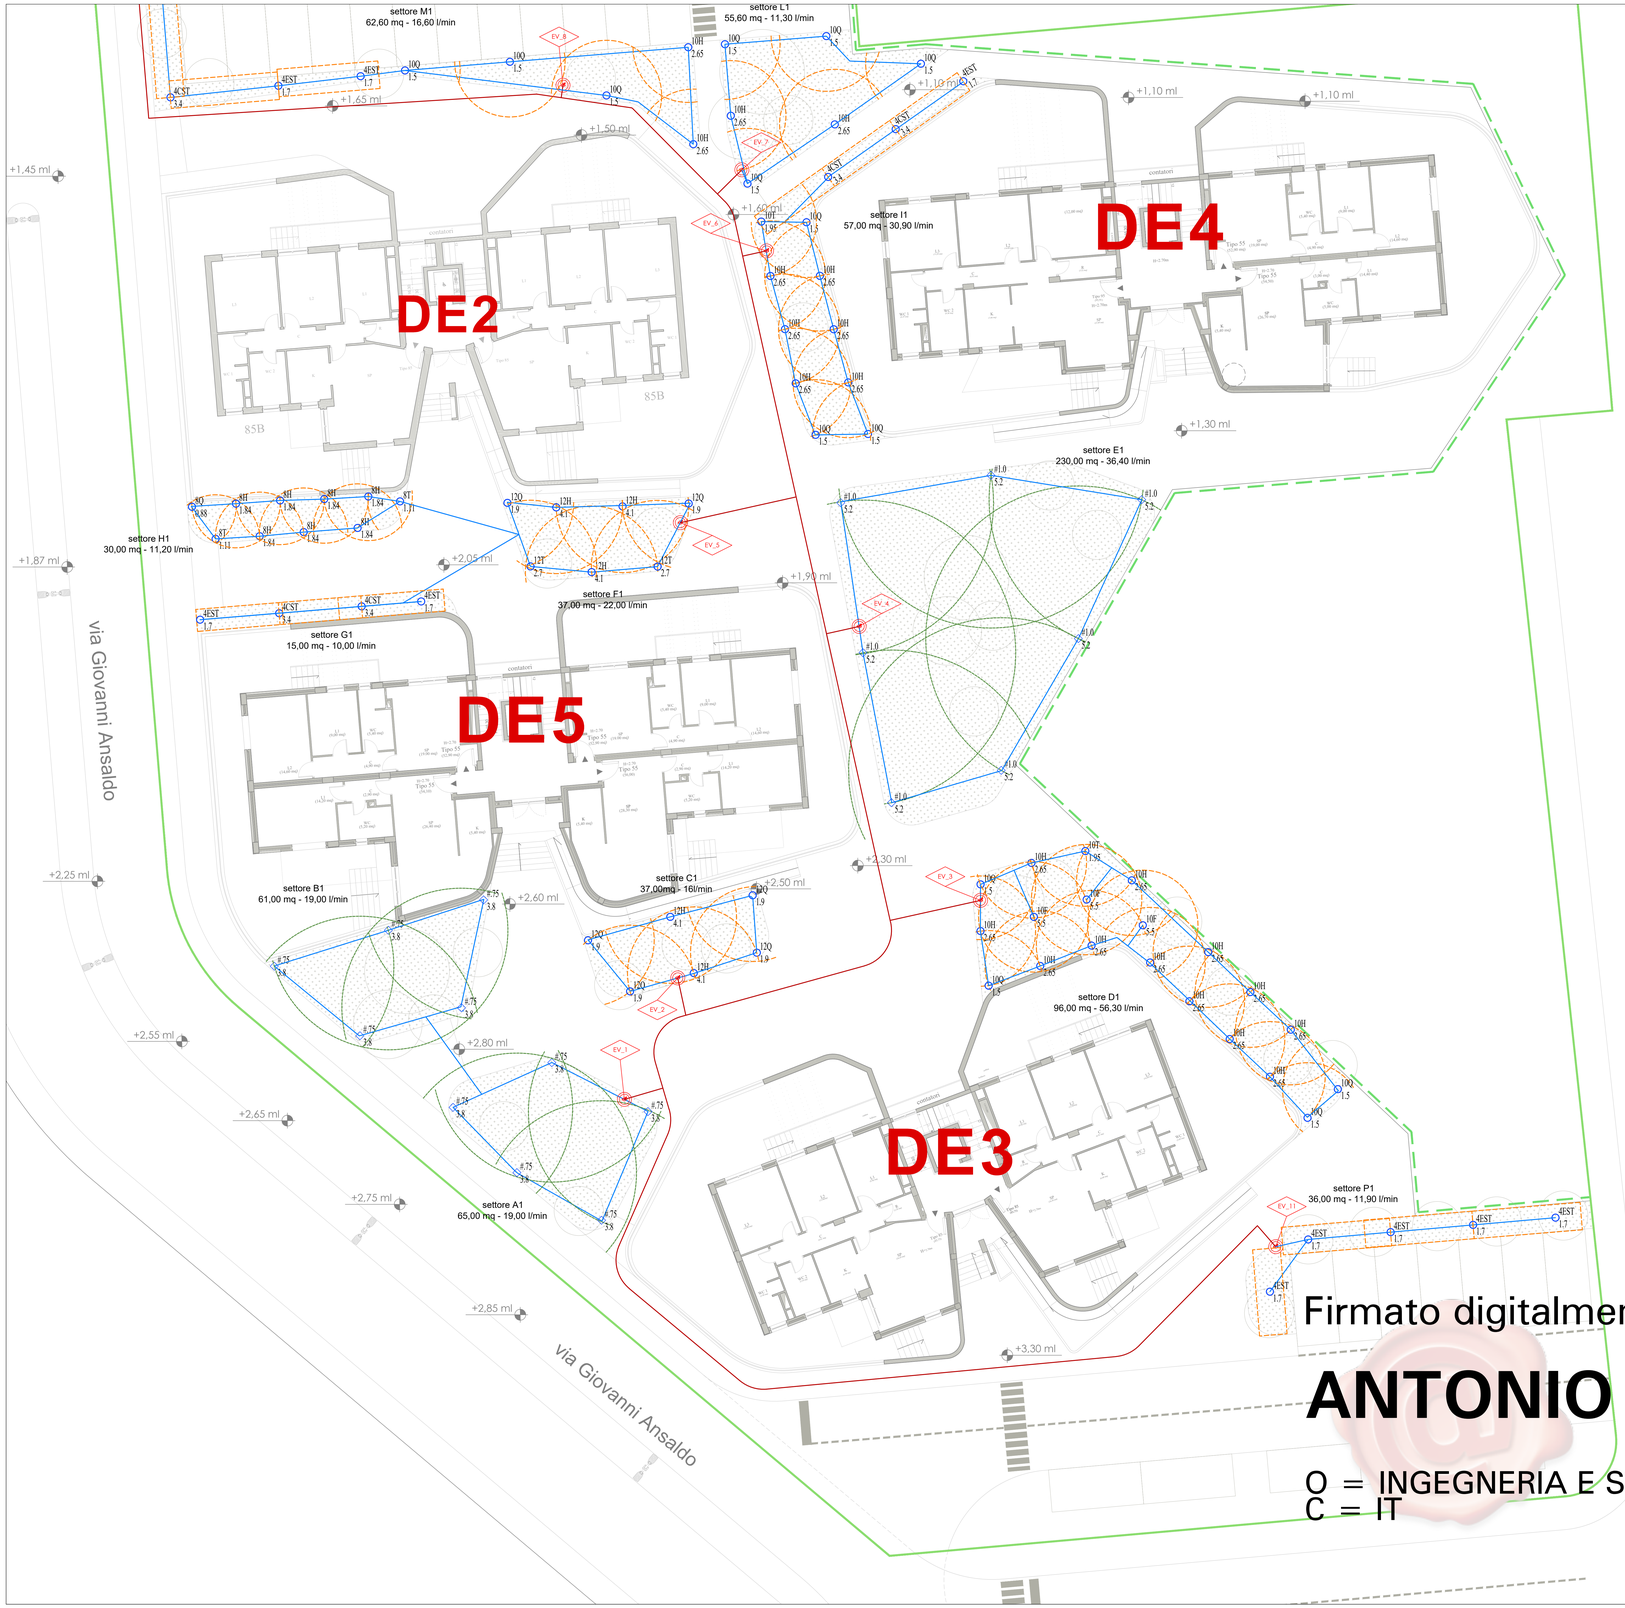

PLANIMETRIA GENERALE
- LOTTO FUNZIONALE 1: CORPI DE2-5 -
scala 1:100

NORD

PLANIMETRIA
- INQUADRAMENTO LOTTO -
scala adattata

NORD

COMPLETAMENTO DELL'INTERVENTO DI EDILIZIA ABITATIVA SOSTITUTIVA PER LA REALIZZAZIONE DI 126 ALLOGGI IN VIA CUPA SPINELLI - CIRCOSCRIZIONE CHIAIANO

1° LOTTO FUNZIONALE - CUP: B62J01000030008

PROGETTO ESECUTIVO

PROGETTAZIONE ATI: INGEGNERIA e SVILUPPO S.R.L. - INSTUDIO CAMERA

ingegneria e sviluppo
San Vitaliano (NA)
Via Nazionale delle Puglie n. 253
Tel. 081.8184.000 - Fax 081.8184.001
e-mail: info@ieseprogetti-srl.com
pec: info@pec.ieseprogetti-srl.com
C.F. e P.IVA n. 07915340634

DOTT. ING. ANTONIO RUSSO N. 13012 ORDINE DEGLI INGEGNERI PROV. NAPOLI

COORDINAMENTO DEL PROGETTO
Ing. ANTONIO RUSSO

DIRETTORE DEI LAVORI: Ing. SERGIO CAMERA
INTEGRAZIONI SPECIALIS.: Ing. FRANCESCO SIRIGNANO
GRUPPO DI LAVORO
Arch. VINCENZO RUSSO
Ing. ANTONIO RUSSO JUNIOR
Ing. MASSIMILIANO LAURENTIS
Arch. MADDALENA GASLONI
Geom. VINCENZO ALFORINO

COMMITTENTE:
COMUNE DI NAPOLI
Direzione Centrale Patrimonio, Politiche Abitative, Demanio e Servizi Tecnici
Servizio Edilizia Residenziale Pubblica

Dirigente:
Arch. PAOLA CEROTTO

RUP:
Ing. GIOVANNI DE CARLO

PROGETTO:

OGGETTO:
IMPIANTO IRRIGAZIONE: AREA DI INFLUENZA AREA VERDE - STRALCIO AREA ESTERNA - CORPI DE2 - 5

ELABORATO:
IMIR.R_5

SCALA: 1:100
COMMESSA: I122_08
REDAZIONE: SCA
VERIFICA: SIR
APPROVAZIONE: ARU

Rev	Data	Motivazione	Redatto	Verificato	Approvato	Autorizzato
01	OTTOBRE 2020	REVISIONE	PDL	SIR	ARU	RUP

A termine di legge si riservano la proprietà di questo elaborato ed i diritti ad esso correlati con divieto di riproduzio, salvo esplicita autorizzazione

Firmato digitalmente da
ANTONIO RUSSO
O = INGEGNERIA E SVILUPPO SRL
C = IT