COMUNE DI NAPOLI
FUTURA LA SCUOLA PER L'ITALIA DI DOMANI
Unione Europea NextGenerationEU
Ministero dell'Istruzione
Italiadomani
REGIONE CAMPANIA

PIANO NAZIONALE DI RIPRESA E RESILIENZA
MISSIONE 4: ISTRUZIONE E RICERCA
Componente 1 – Potenziamento dell'offerta dei servizi di istruzione: dagli asili nido alle Università - Investimento 3.3 "Piano di messa in sicurezza e riqualificazione delle scuole"

PROGETTO DI FATTIBILITÀ TECNICA ED ECONOMICA

Adeguamento Sismico ed Efficientamento energetico dell'I.C. 82 S. D'Acquisto (ex Rosa Taddei) - (Cod. Ares 0630491376)

Responsabile del Procedimento:
Arch. Alfonso Ghezzi

Progettisti:
Ing. Marianna Vanacore
Arch. Laura Bellino

TAVOLA: **E.03**	**Descrizione elaborato:** Stato di fatto - Pianta piano rialzato	**Scala:** 1:100 **Data:** MARZO 2022

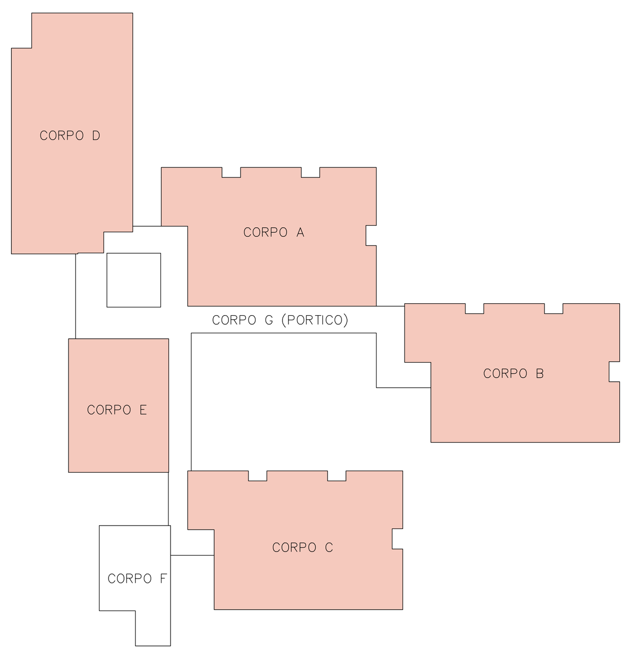

Pianta Piano Rialzato_Scala 1:100