PIANTA a Quota -8.98 Con INDICAZIONE degli INTERVENTI

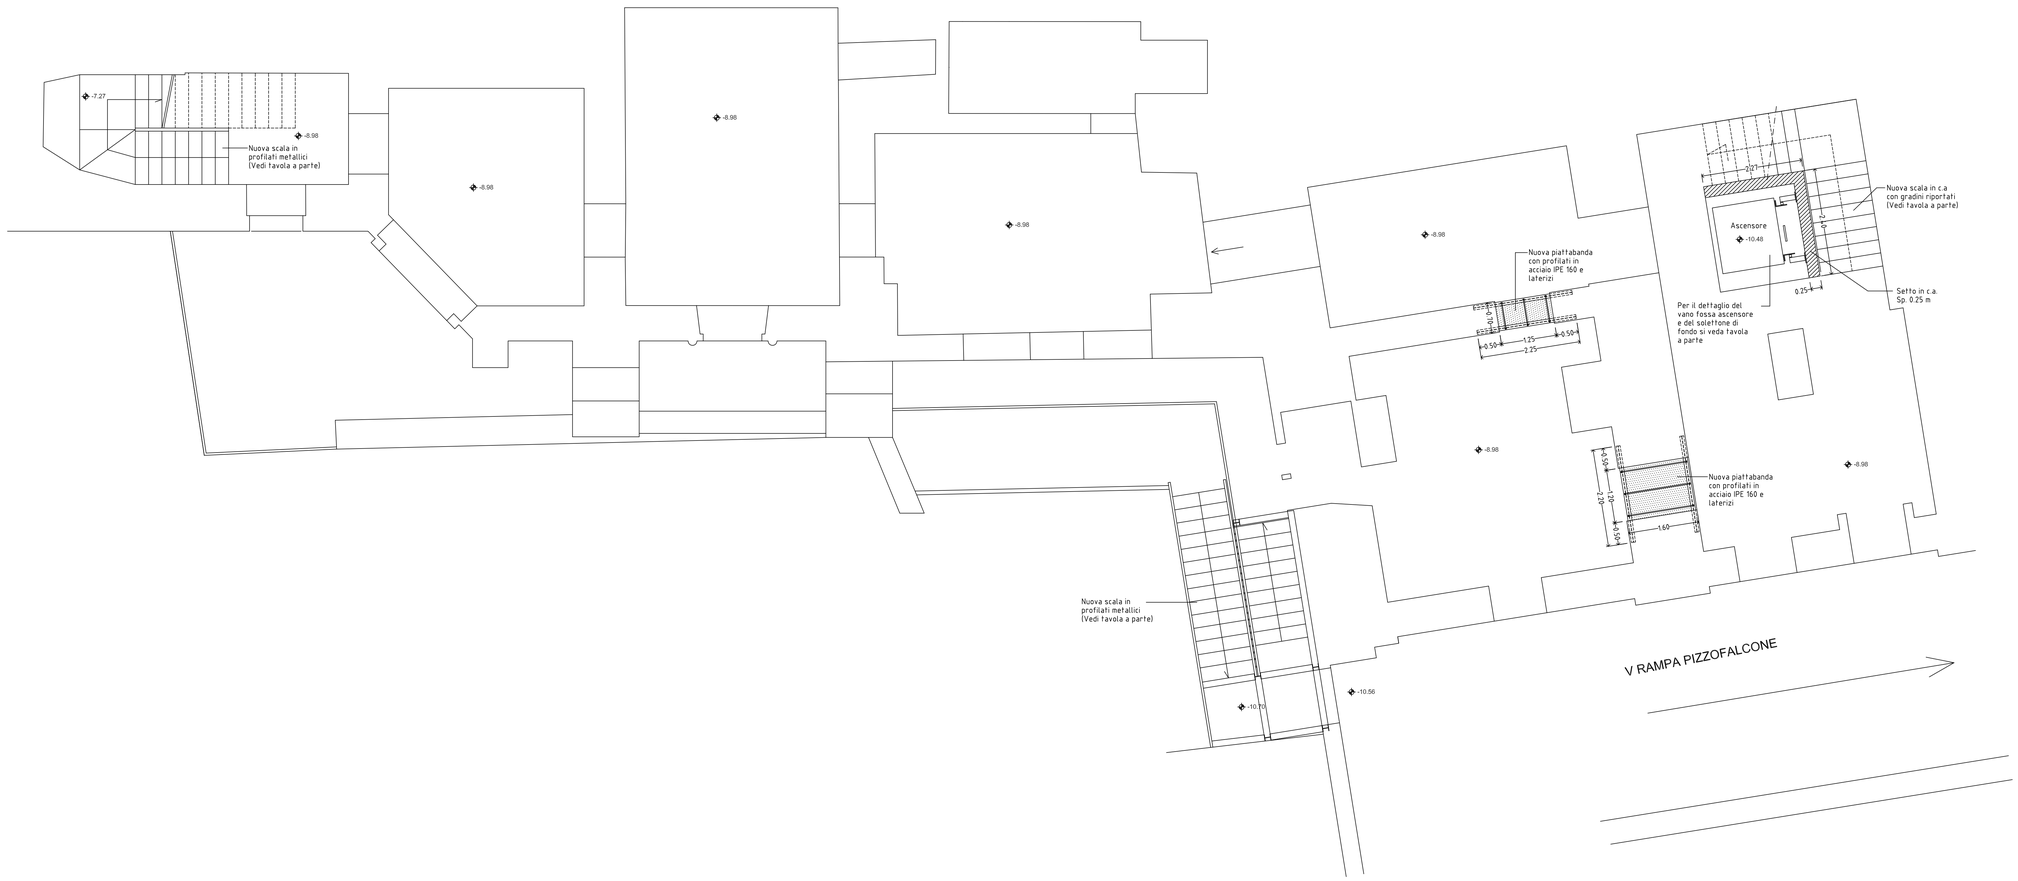

COMUNE di NAPOLI

Coordinamento Progetti Territoriali Strategici

RESTAURO DI VILLA EBE
ALLE RAMPE LAMONT YOUNG

anche con l'apporto di capitale privato

IL RESPONSABILE UNICO DEL PROCEDIMENTO
Arch. Nicola Varriale

PARTE D'OPERA
PROGETTO ESECUTIVO

NUMERO ELABORATO
ST.06

SCALA
1:50

TITOLO ELABORATO
Progetto STRUTTURALE:
PIANTA a QUOTA -8.98
Con indicazione degli interventi

NO.	DATA	REVISIONE	DES.	VISTO
1	09/ 2006	REVISIONE		
0	09/ 2004	EMISSIONE		

PROGETTISTI

R. T. P.
Prof. Ing. Renato Sparacio
Prof. Arch. Benedetto Gravagnuolo
Prof. Arch. Roberto Serino
Dott. Ing. Fabio Mastellone di Castelvetere
Dott. Ing. Francesco Piscorella
Dott. Arch. Elvira Romano
Dott. Arch. Colomba Sapio