


----- Carico impianto acqua fredda - **CIAF**  
Tubazione in multistrato

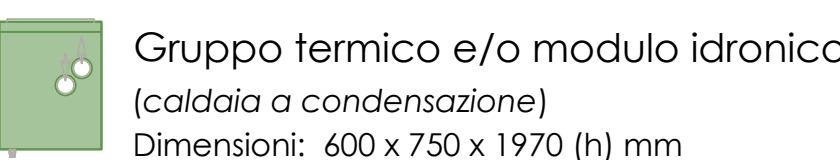

1. Le tubazioni di collegamento fra la caldaia, il collettore Caleffi, Far o similare, e la colonna montante, saranno installate sotto traccia a pavimento; mentre le tubazioni di collegamento fra il collettore e le utenze, correranno prima sotto traccia a pavimento, e quindi in salita sotto traccia a parete verso le utenze;
2. Tutte le tubazioni di acqua calda e fredda (dorsali e distribuzione interna) saranno del tipo multistrato con coibentazione esterna conforme all'ALL.8 del DPR 412/93;
3. Riduttore di pressione, filtro acqua, valvola di intercettazione e valvola di non ritorno verranno installate nella parte di tubazione posizionata nel cavedio in posizione ispezionabile;

SCALA: 1:50  
COMMESSA: I122\_08  
REDAZIONE: SCA  
VERIFICA: SIR  
APPROVAZIONE: ARI

Rev	Data	Motivazione	Redatto	Verificato	Approvato	Autorizzato
A termine di legge ci riserviamo la proprietà di questo elaborato ed i diritti ad esso correlati con divieto di riprodurre, salvo esplicita autorizzazione						