


LEGENDA




POZZETTO 500x500x750mm CON DISPERSORE



CORDA DI RAME NUDA 35MMQ. INTERRATA

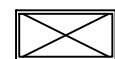

L QUADRO ELETTRICO TEATRO

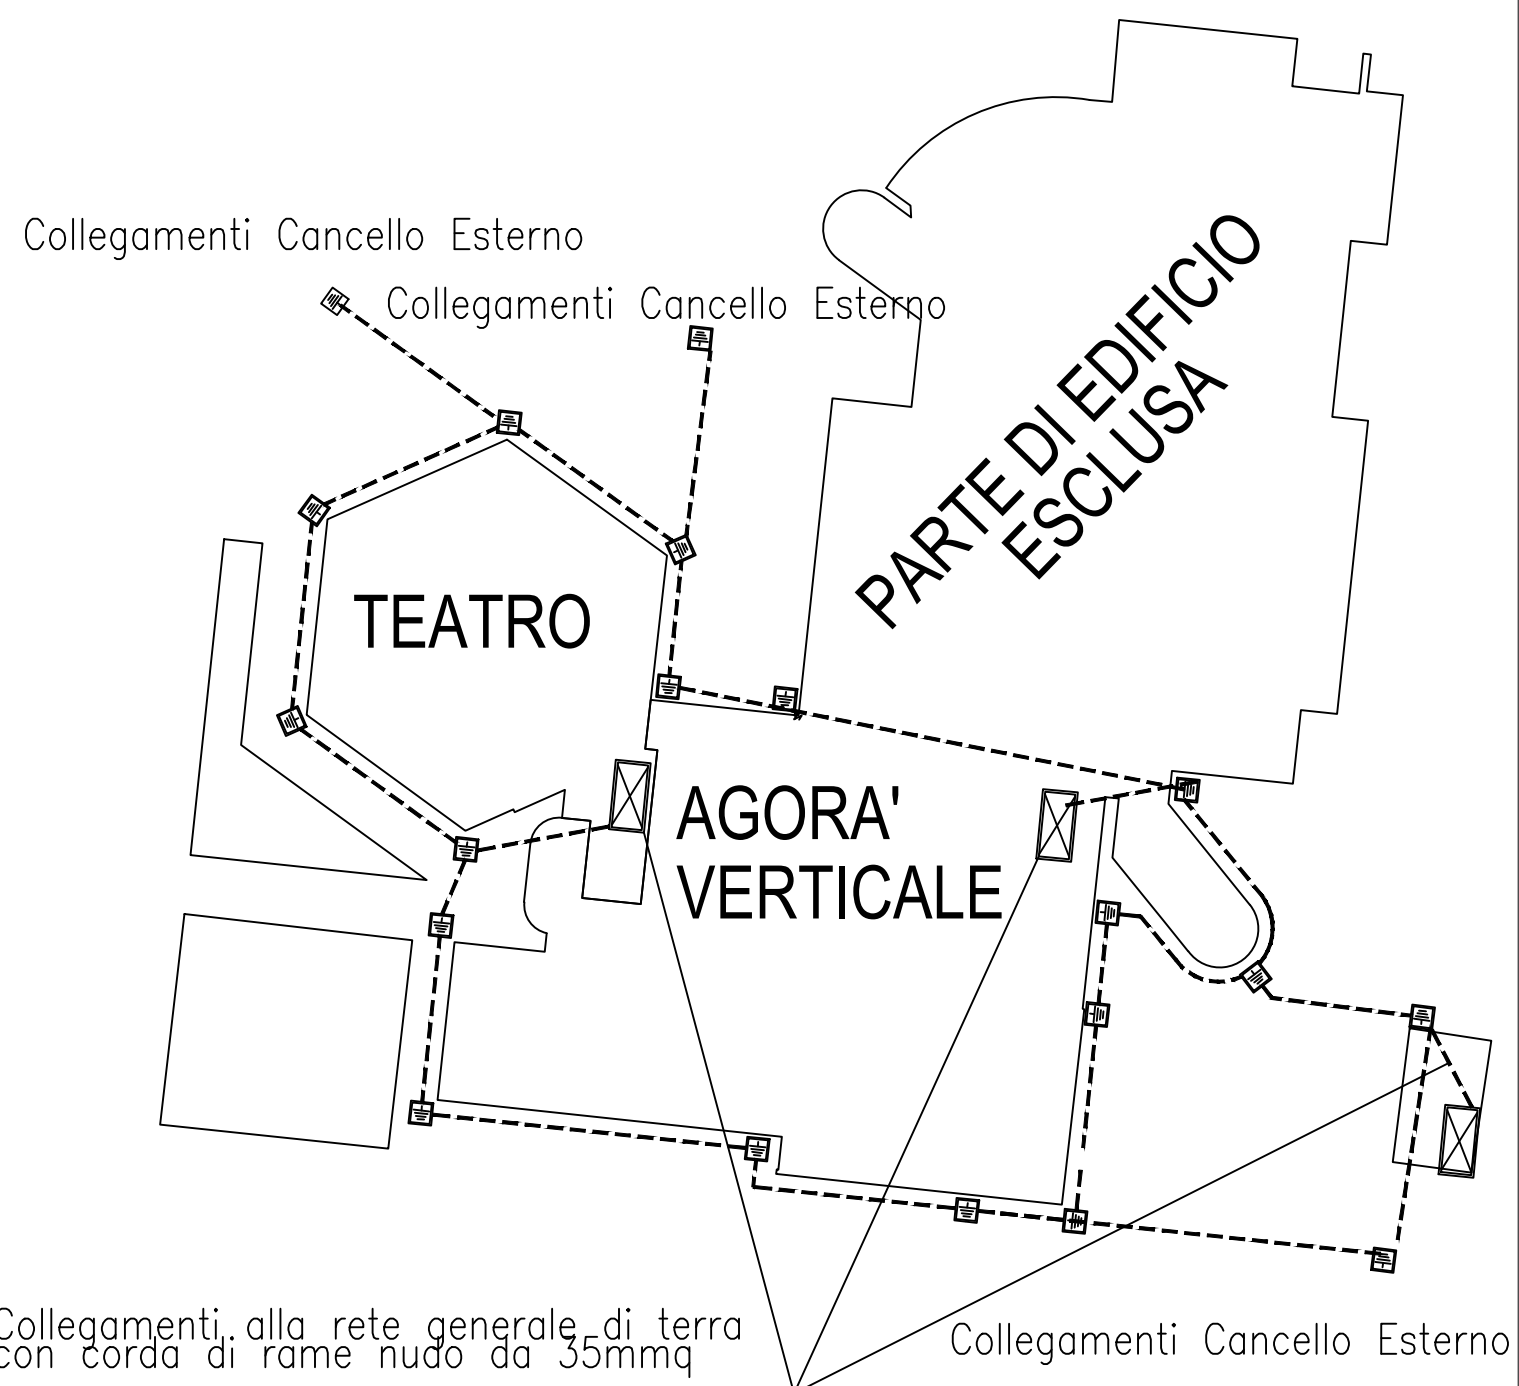

Area Trasformazione del Territorio Servizio Edilizia Residenziale Pubblica - Nuove Centralità

Lavori di completamento e di riqualificazione urbana di parte del complesso di edilizia pubblica denominato "Città dei Bambini" da destinare a "Laboratorio-Teatro", ubicato nel parco della Villa Romana, in viale delle Metamorfosi, nel quartiere di Ponticelli.



PROGETTO ESECUTIVO

Dicembre 2020

REL.				TITOLO	Scala
GR	58	IE	13	IMPIANTO ELETTRICO IMPIANTO DI TERRA	1/1000

Il Dirigente:
Arch. Paola Cerotto

I Progettisti: Arch. Vittorio Barrella
Geom. Luigi La Rocca

Il Direttore dei lavori:
Arch. Vittorio Barrella

Il Responsabile del Procedimento:
Arch. Concetta Montella

Il Coordinatore della sicurezza:
Geom. Luigi La Rocca

Consulenti alla D.L. : Arch. Davide Vargas

