Copia di Pagina
Data: 02/05/2024, DSPO2024000923

Unione Europea
Unione Europea
Ministero dell'Interno
Servizi di Supporto Interno e gestione di programmi di rigenerazione dell'edilizia pubblica residenziale

# COMUNE DI NAPOLI

REGIONE CAMPANIA

REGIONE CAMPANIA

SCALA:

REV.:

GENNAIO
2024

**"MANUTENZIONE ORDINARIA E STRAORDINARIA DELL'EDILIZIA RESIDENZIALE PUBBLICA"**
relativi al Lotto 2 immobili ricadenti nelle Municipalità 2, 3, 4, 6 e 7 di cui all'appalto indetto con determina n.E1135/2022/011 (repertoriato all'indice generale dell'Ente al n.439 del 16/11/2022) e affidato mediante determina K/1135/2022/083
CUP: B62D22000110004

MANUTENZIONE STRAORDINARIA DEL TERRAZZO DI COPERTURA VICO I PAZZIGNO MUNICIPALITA' 6

## PROGETTO ESECUTIVO

ELABORATO
ARCH.01.2

- Pianta coperture quotate delle diverse palazzine

RUP
Ing. Giovanni TOSCANO

PROGETTISTA E C.S.P
Ing. Giovanni CHIUMIENTO

IMPRESA ESECUTRICE
ARCHIVOLTO S.R.L.

DIRETTORE DEI LAVORI E C.S.E
Ing. Giovanni CHIUMIENTO

A NORMA DI LEGGE IL PRESENTE ELABORATO NON POTRÀ ESSERE RIPRODOTTO O COMUNICATO A TERZI NÉ DIVULGATO A SCOPO DIVERSO DA QUELLO DI DESTINAZIONE SENZA L'AUTORIZZAZIONE SCRITTA DI QUESTO STUDIO TECNICO CHE SE DETIENE LA PROPRIETÀ
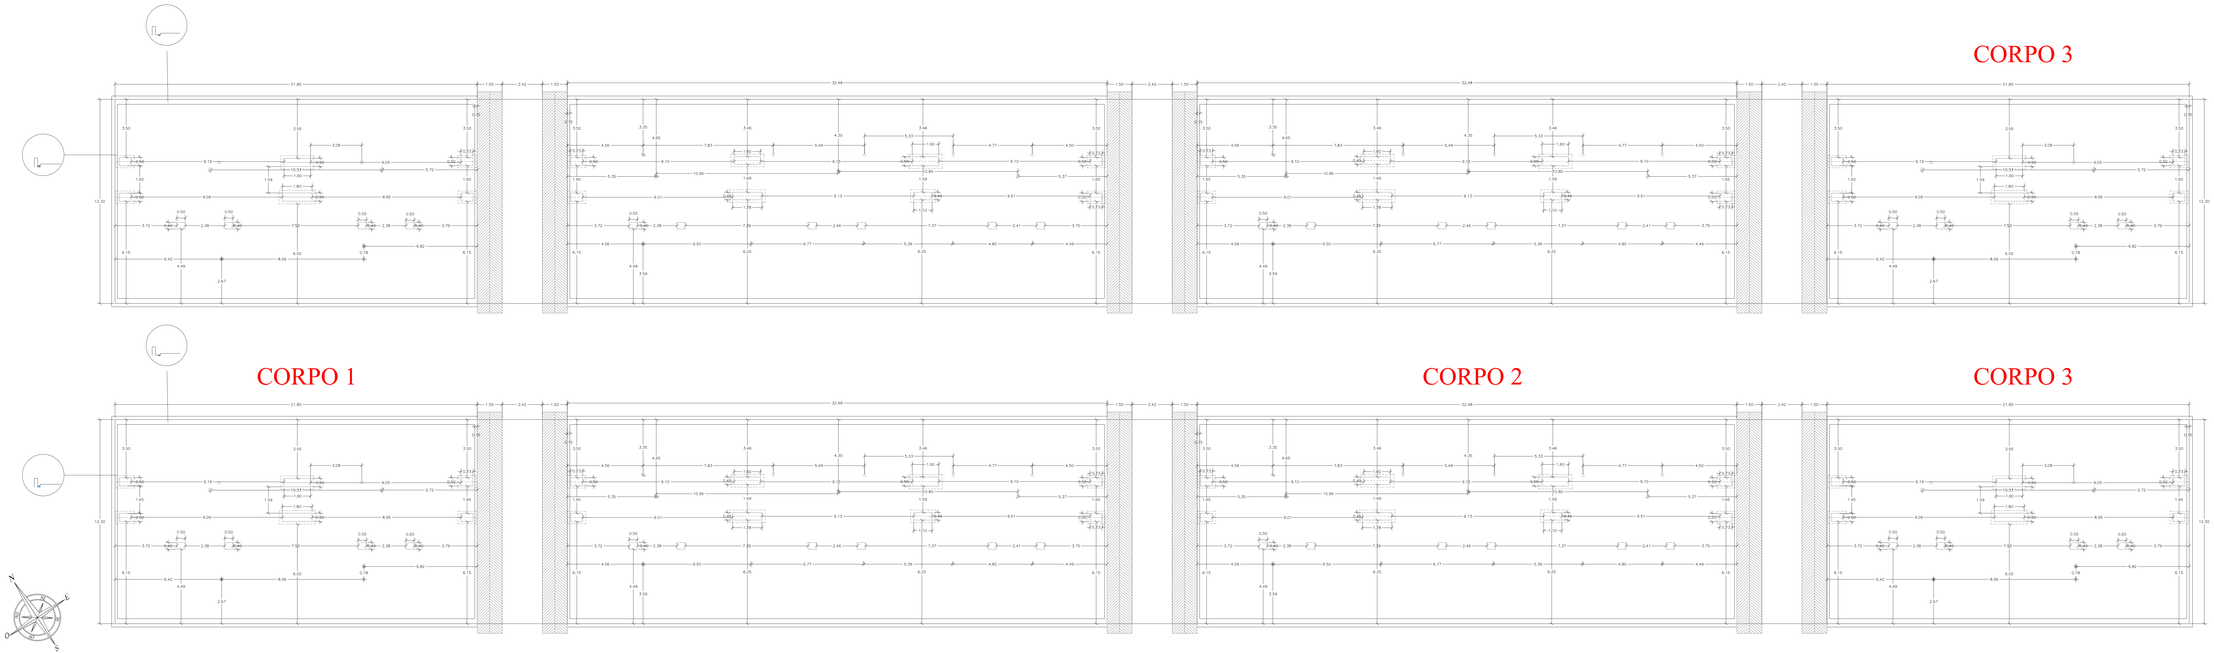
PALAZZINE OGGETTO DI INTERVENTO