


- 1 Cavalletto q.ta 40.60
- 2 Cavalletto q.ta 36.00



COMUNE DI NAPOLI

STADIO SAN PAOLO

Intervento di completamento della verifica delle opere in carpenteria metallica  
Progetto esecutivo

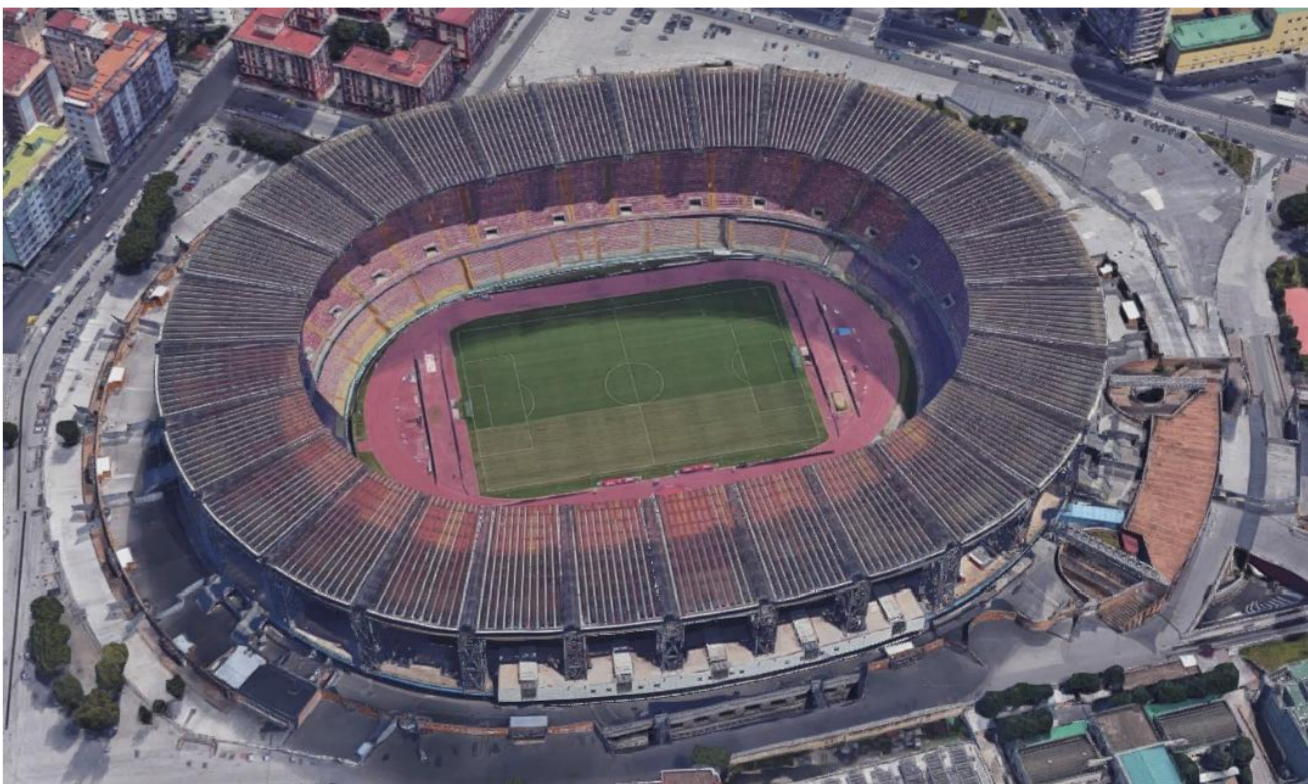

Rup:  
Arch. Vincenzo Quaranta

Gruppo di progettazione  
Ing. Maurizio Attanasio  
Geom. Domenico Mennitti  
Istr. tecnico Aniello Manzo

Timbri:

PLANIMETRIA QUOTA 40,60

Scala: 1: 500

Data:

Dicembre 2018

Nome file:  
Tav\_03\_Planimetria\_Q.ta 40,60

Documento:

TAV\_03