




SEZIONE X-X

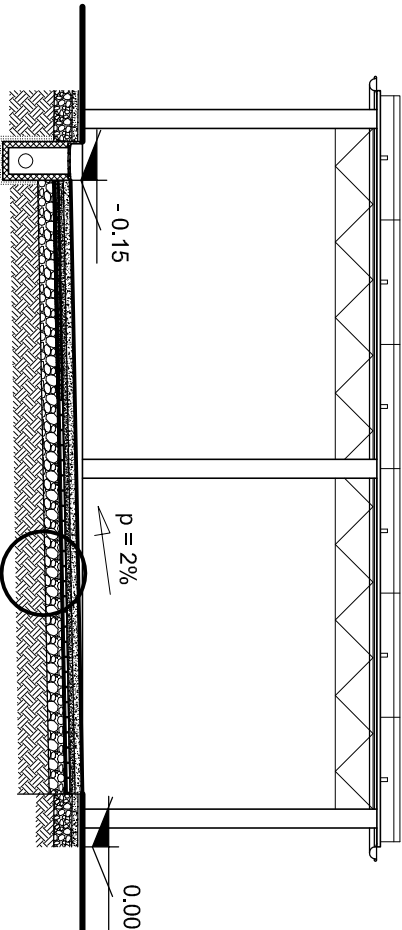

PROSPETTO LONGITUDINALE


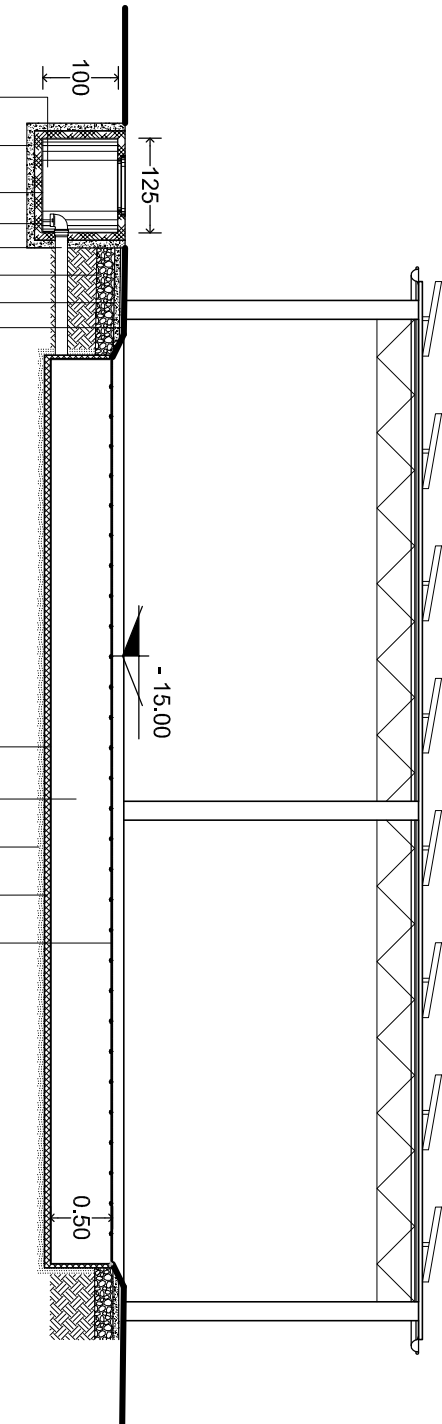


PARTICOLARE PACCHETTO PAVIMENTAZIONE AREE STOCAGGIO E LAVORAZIONE RIFIUTO

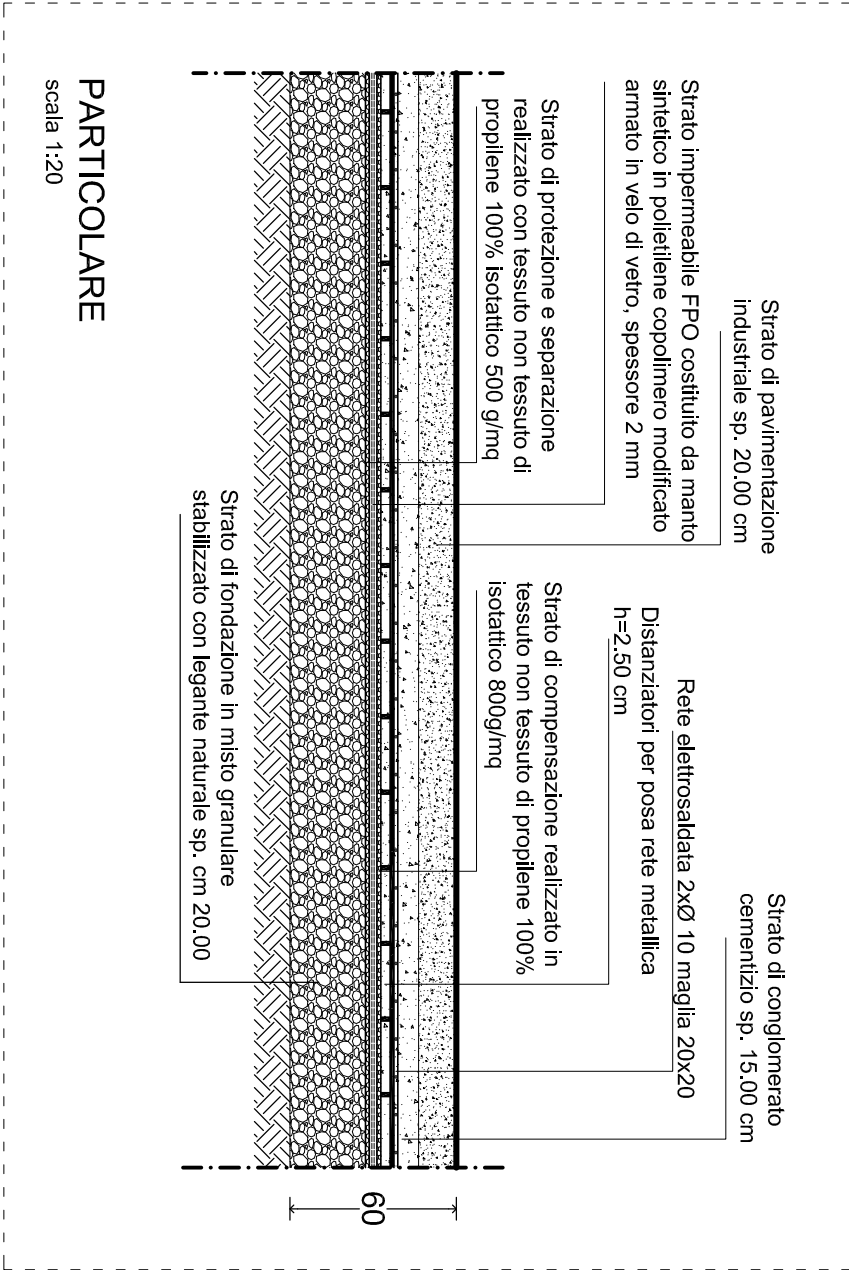


TETTOIA RUP

scala 1:100

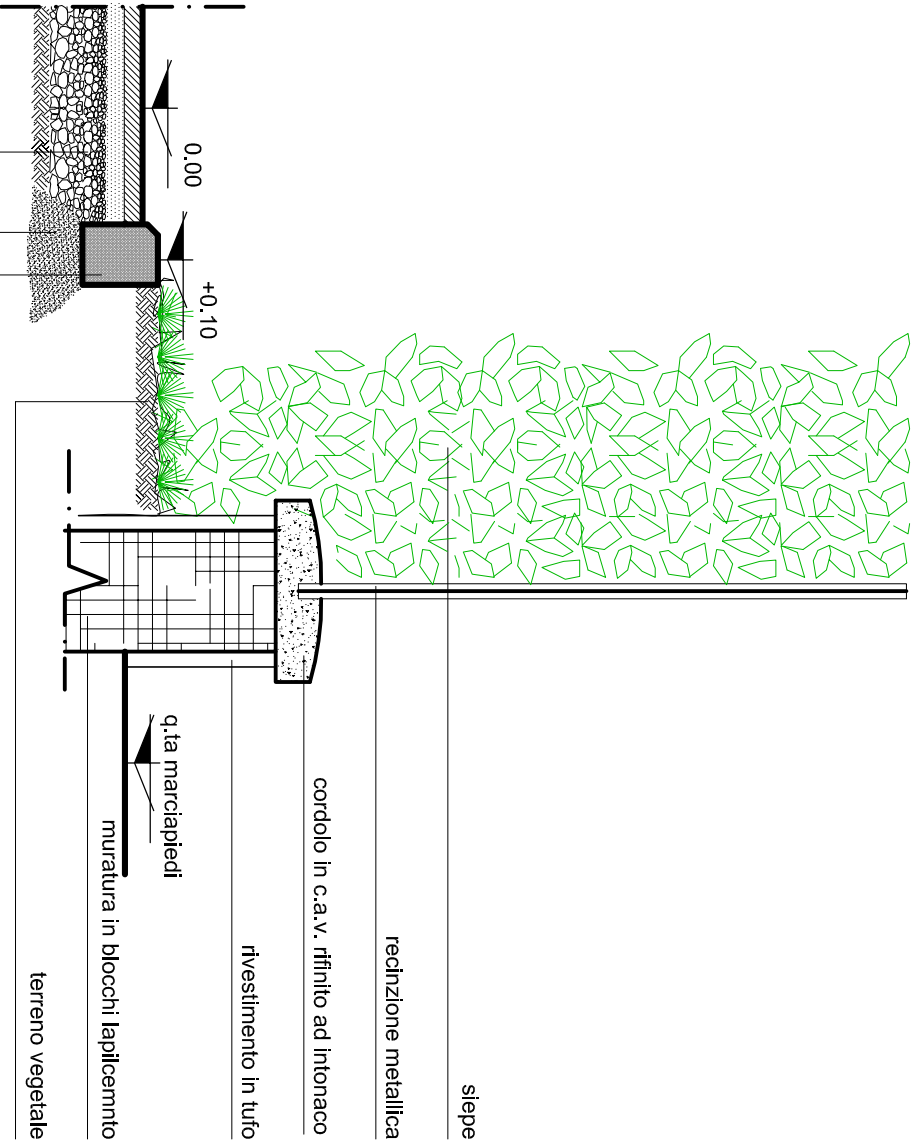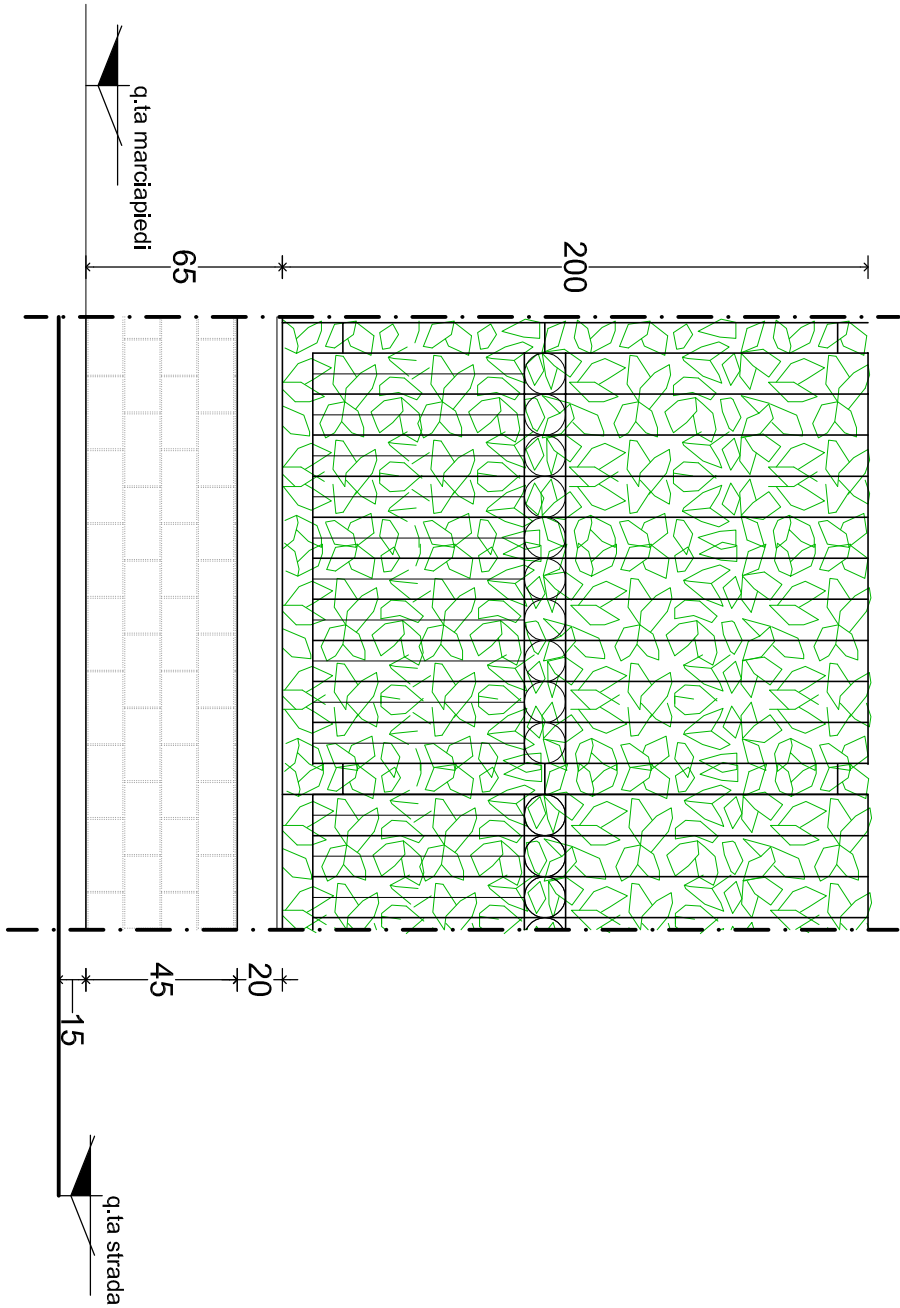


RECINZIONE

scala 1:25

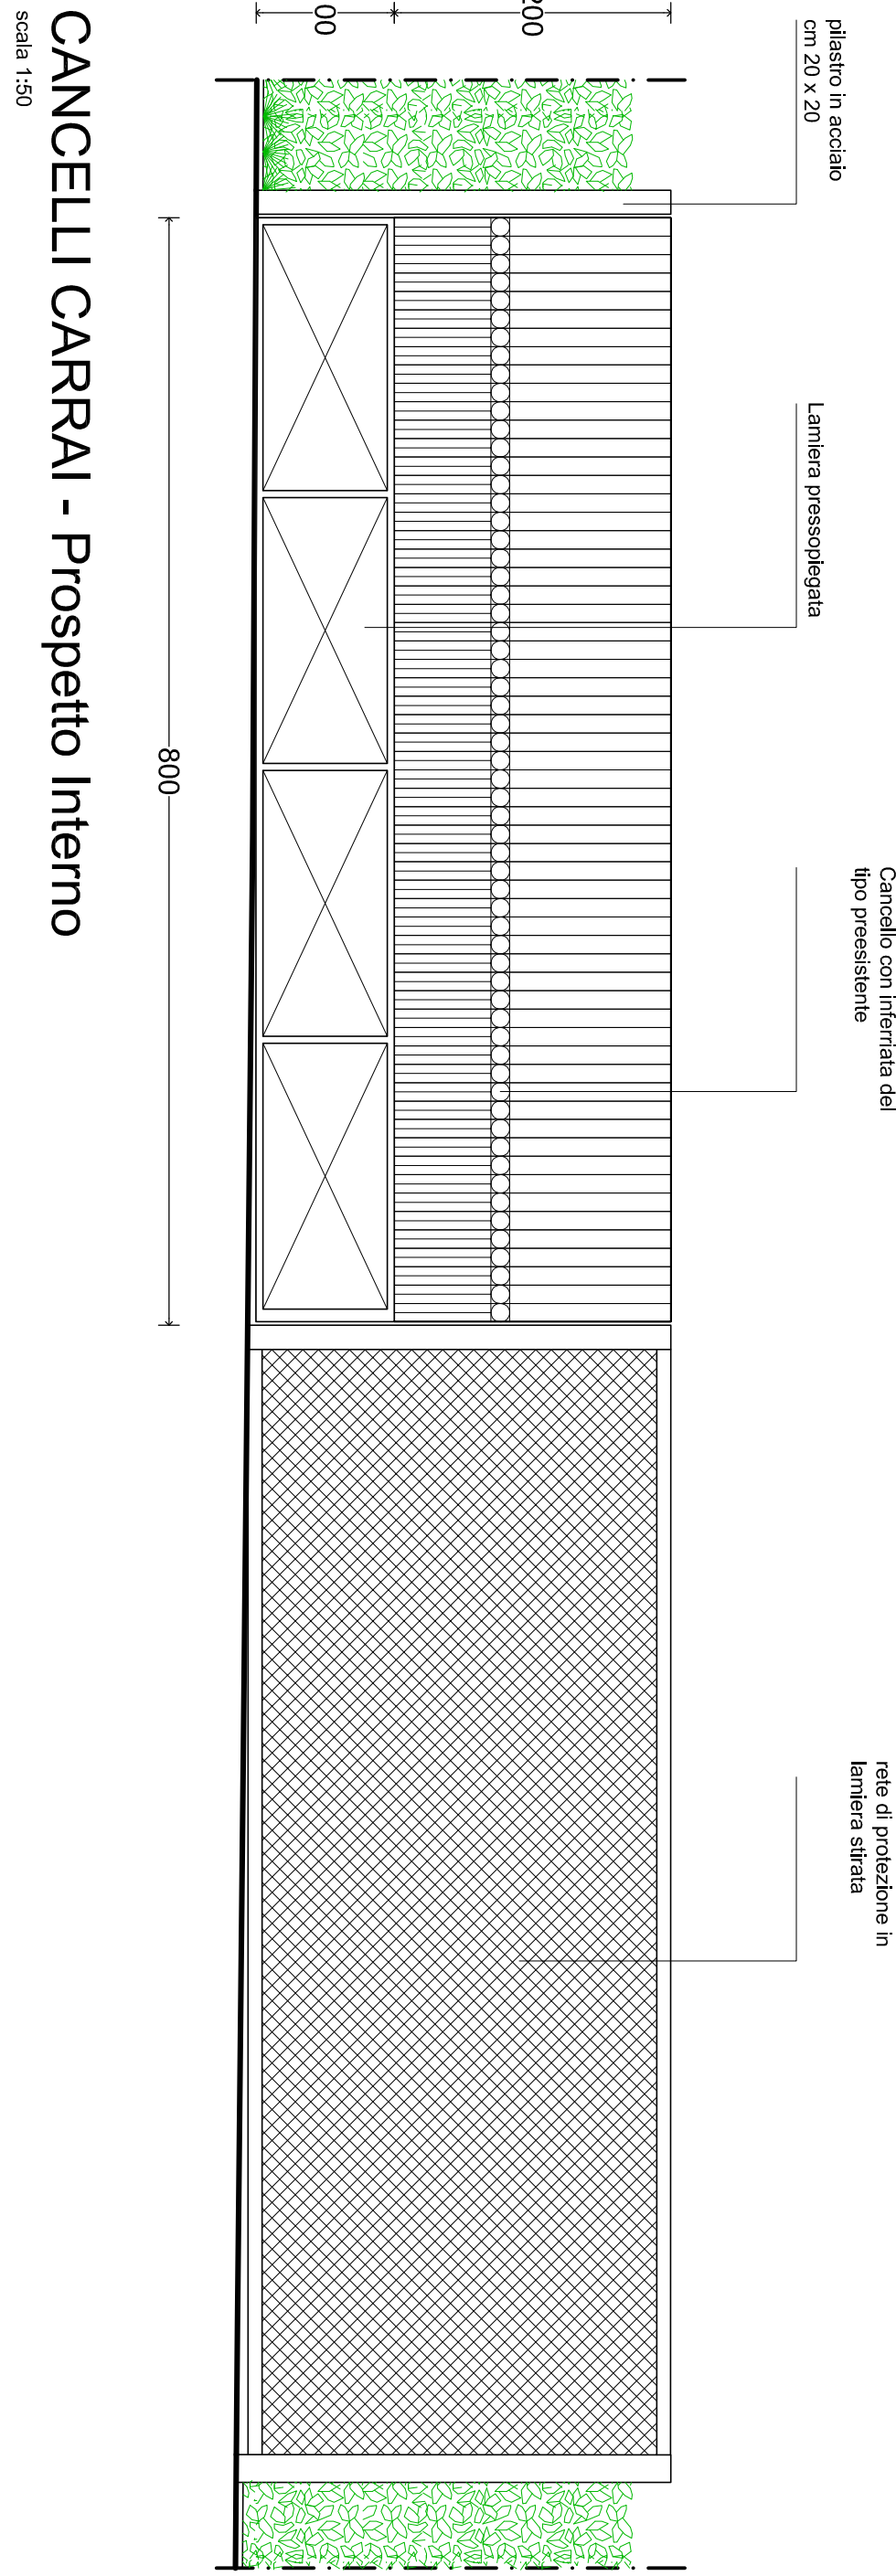

CANCELLI CARRAI - Prospetto Interno

scala 1:50

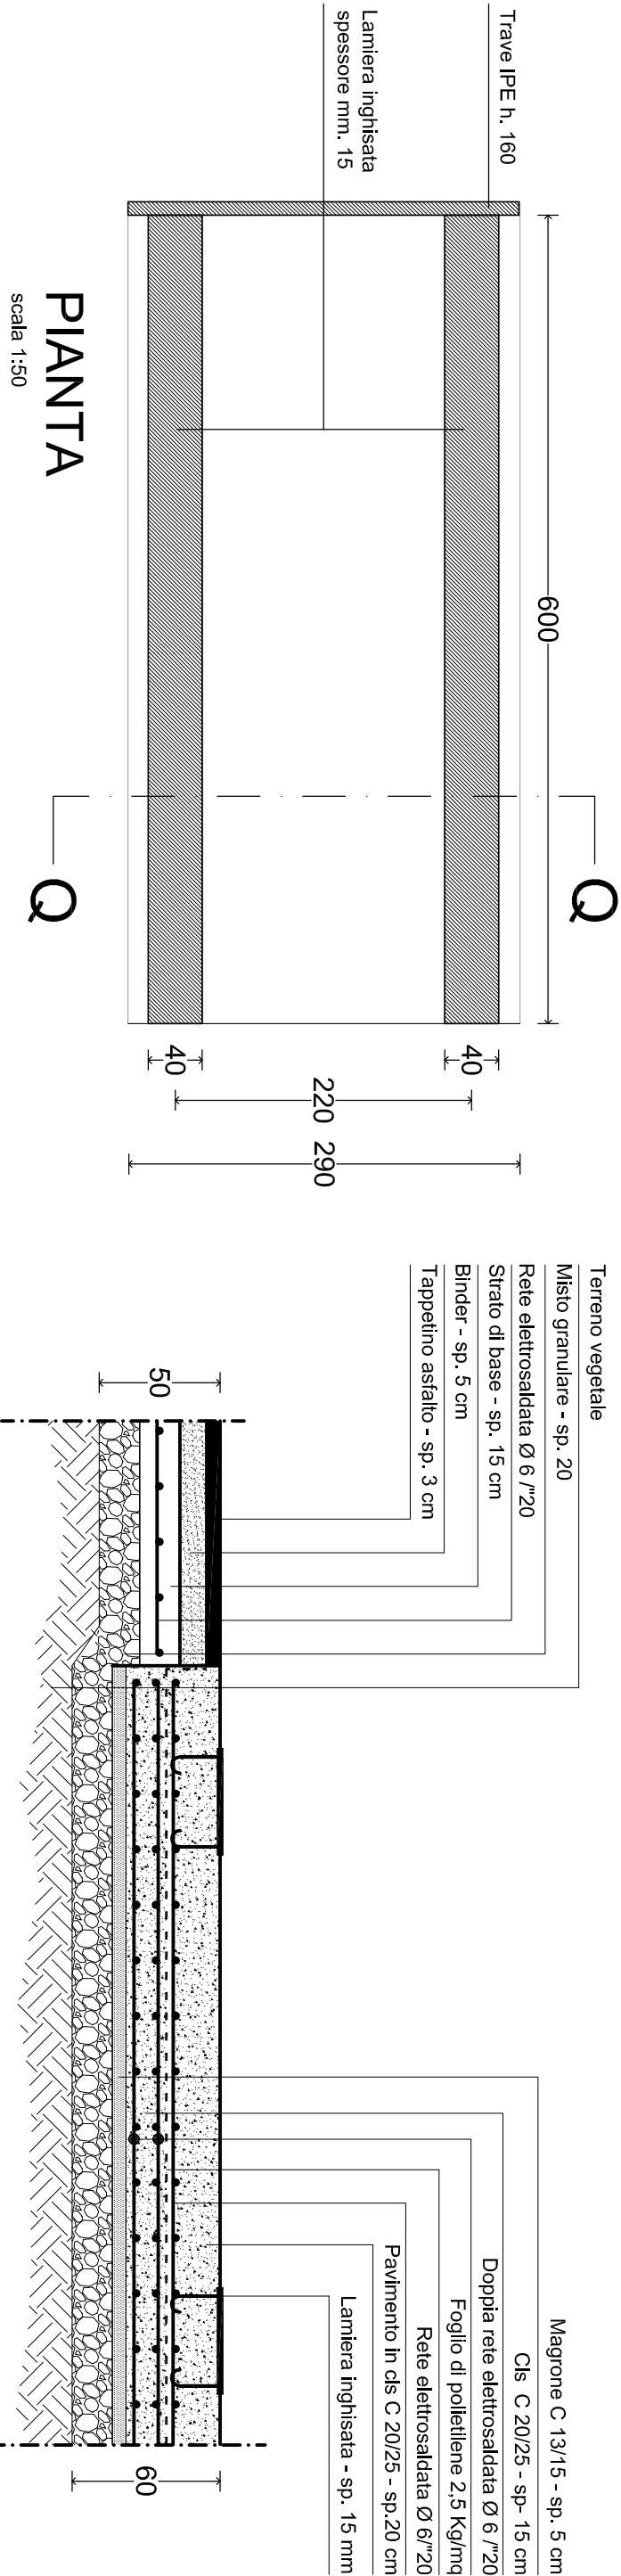



PIANTA

scala 1:50

SEZIONE Q-Q

scala 1:25

PIAZZOLA SCARRABILI

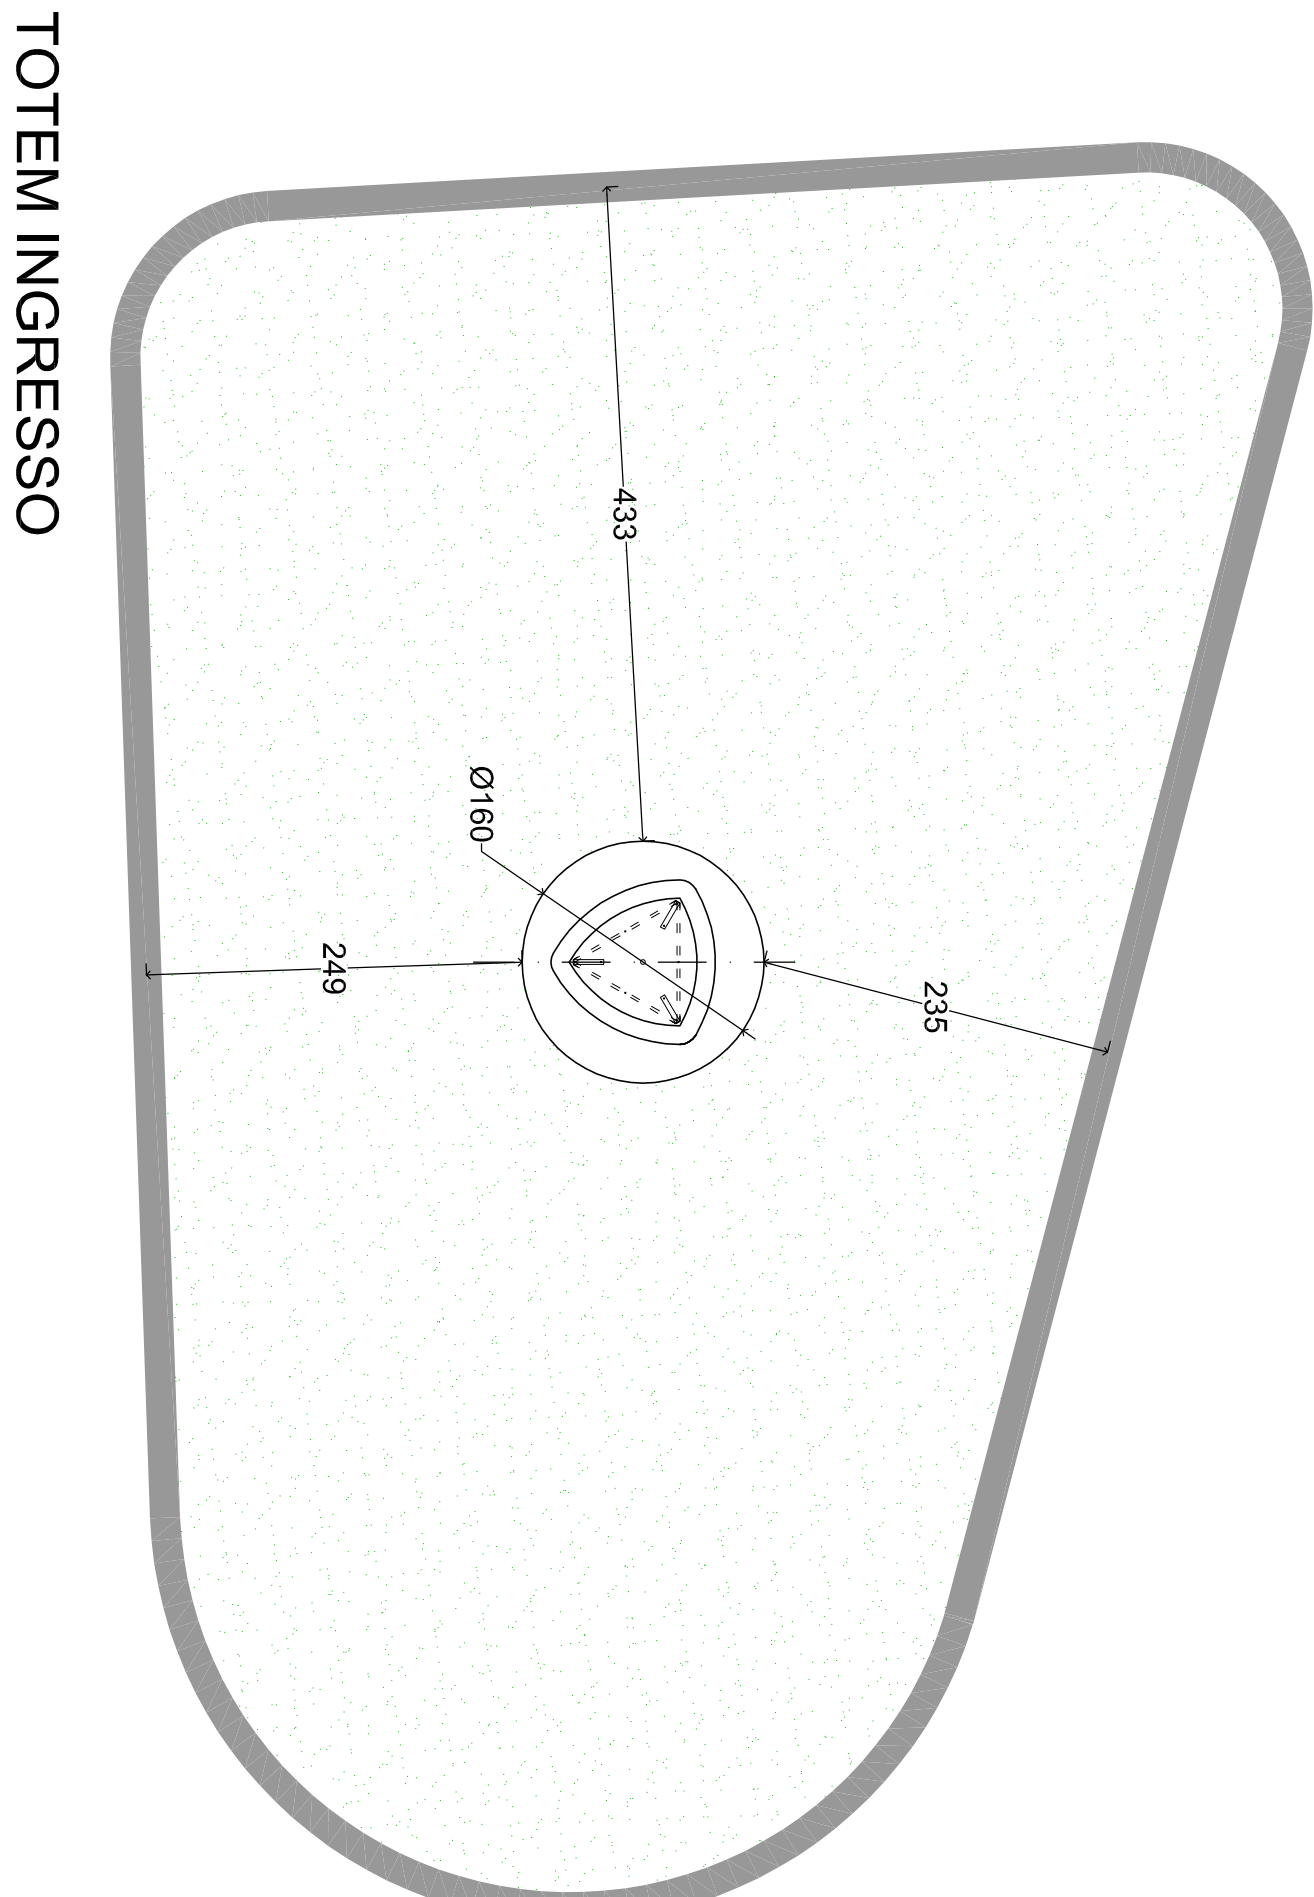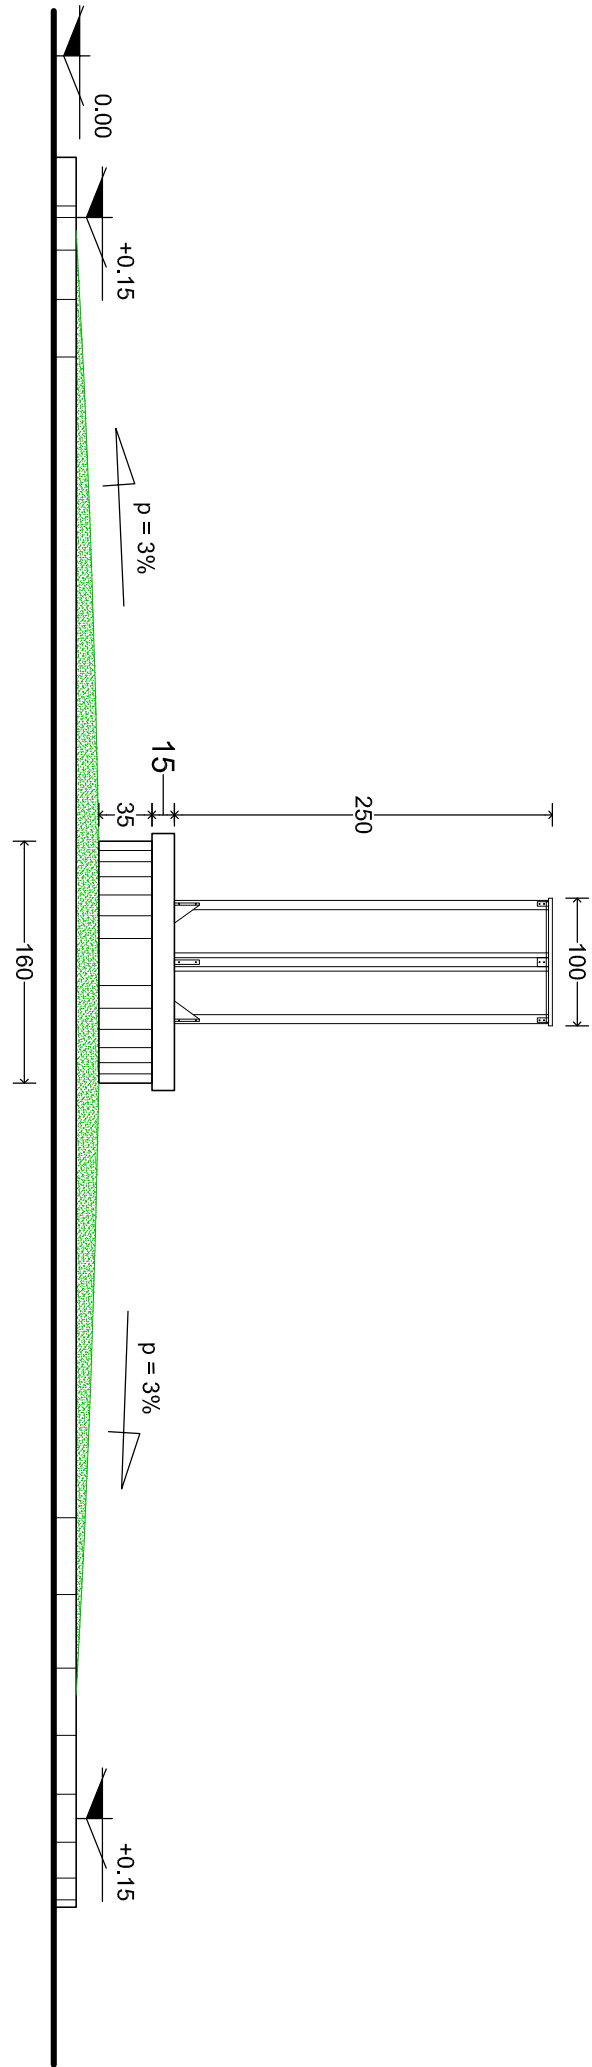

TOTEM INGRESSO

scala 1:50

Approvazioni

SCALA GRAFICA

varie

DATA ELABORAZIONE

Gen 2015