

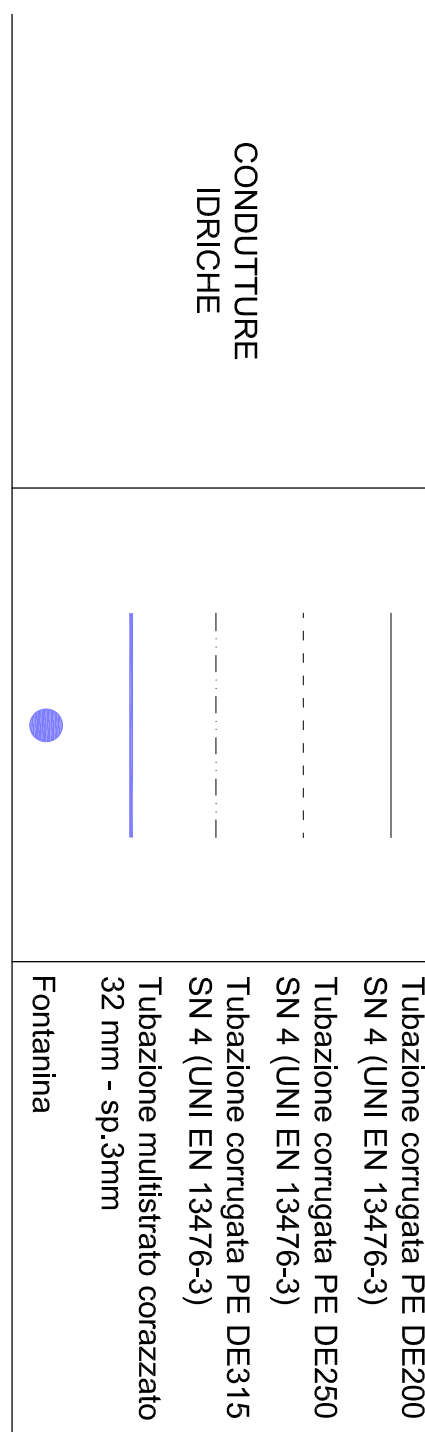
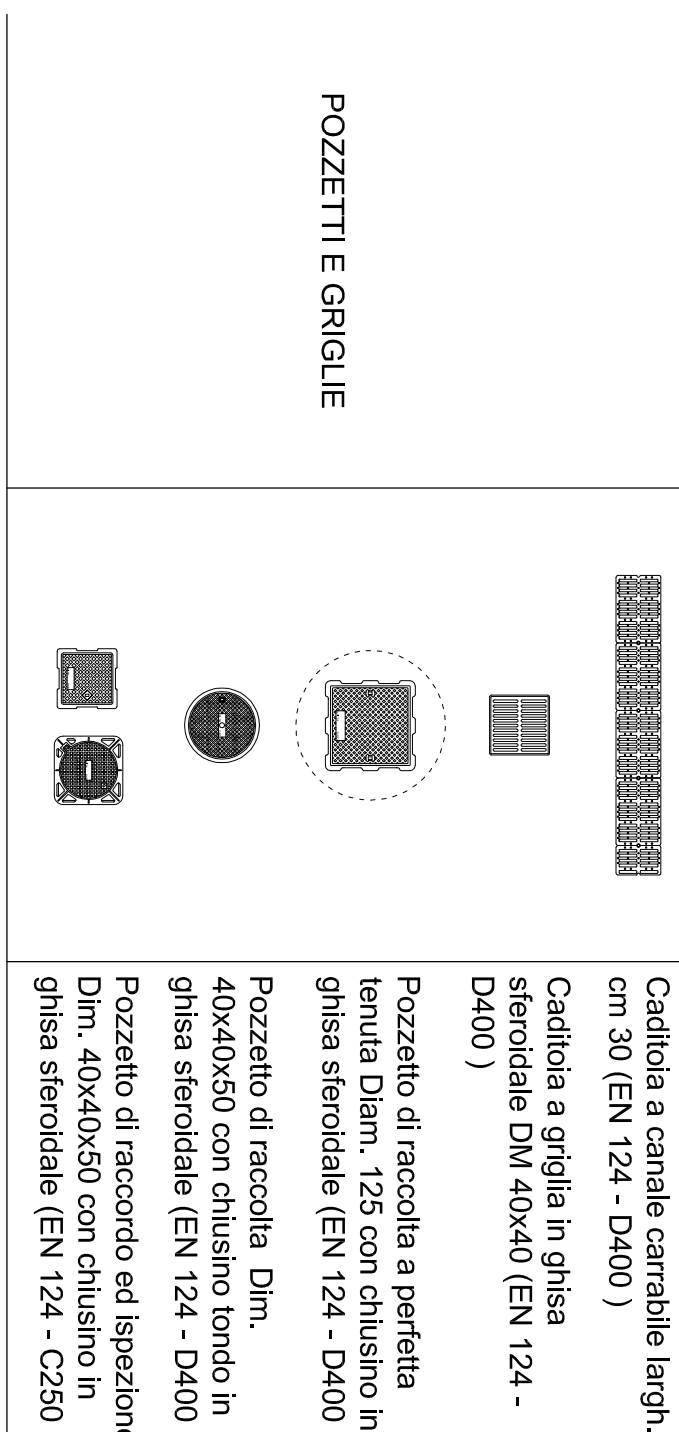


CATEGORIA	SIMBOLO FIGURATO	DEFINIZIONE
-----------	------------------	-------------

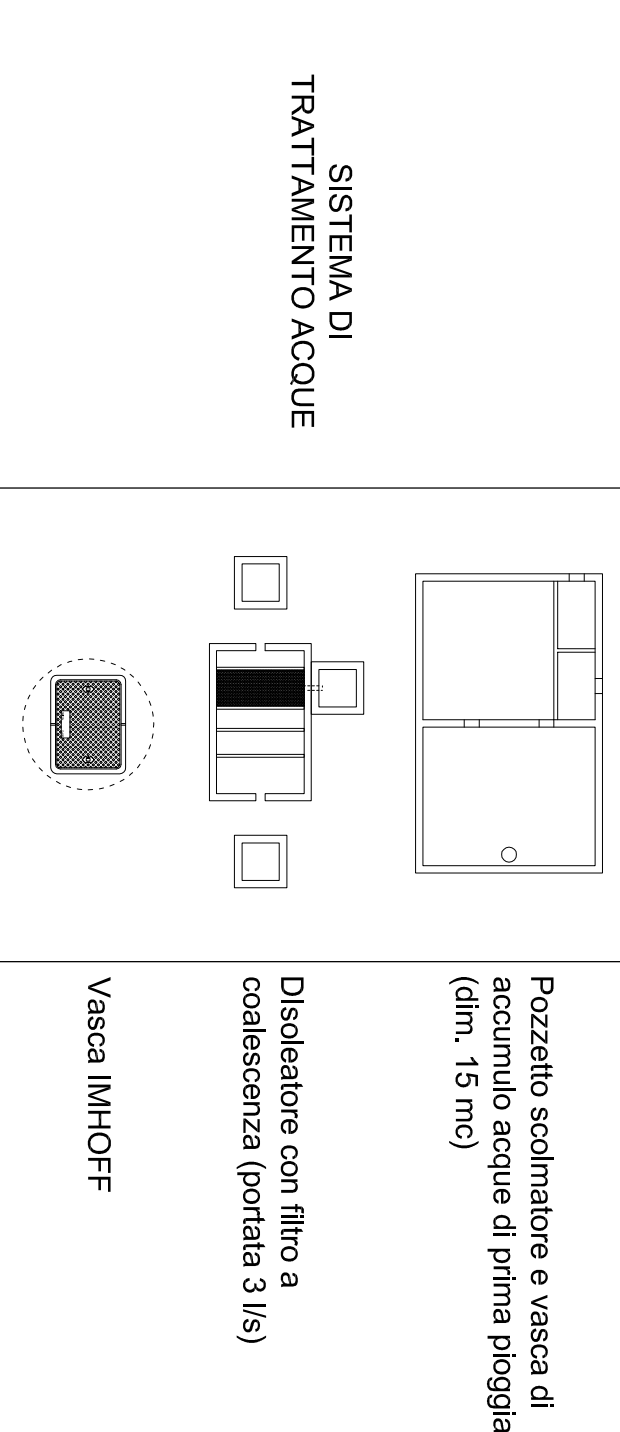

LEGENDA

1	Pavimentazione stradale
2	Battuto di sottofondo
3	Massicciata stradale
4	Griglia continua
5	Canaletta di drenaggio
6	Tubo PE corrugato
7	Letto e rifinimo in sabbia
8	Pozzetto prefabbricato in c/c

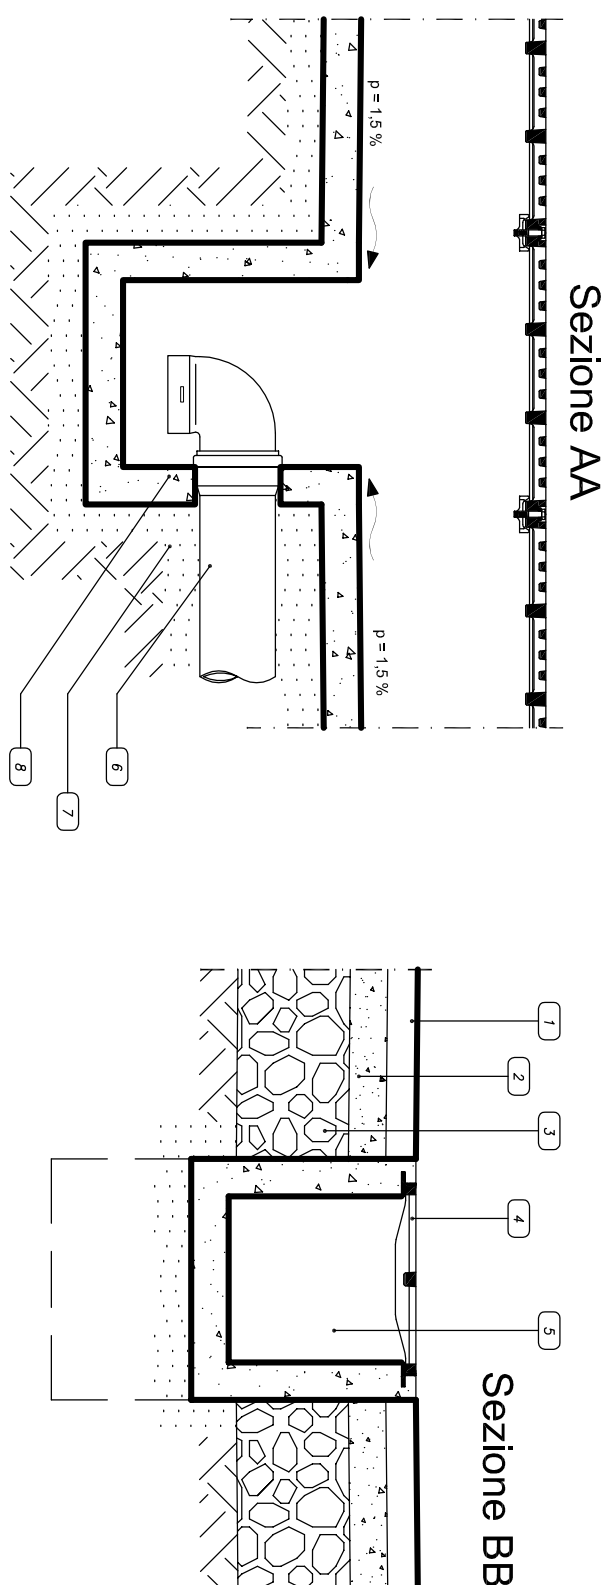

COLLETTORE STRADALE

sifone con dispositivo di disposizione

variabile

212

52

VASCA PRIMA-PIOGGIA

85


170

100


QUADRO ELETTRICO (IP65)


SEPARATORE A COALESCENZA SEPAROIL

PRESTAZIONI IDRAULICHE	
Vasca prima-pioggia	m ³ 15,0
Area servita	mq 3.000
SEPARAOL	lit/s 3
Classe di separazione	1 (cf. UNI 8088)
Coalescenza	sezione immediata
Trattamento	secolo continuo 48h

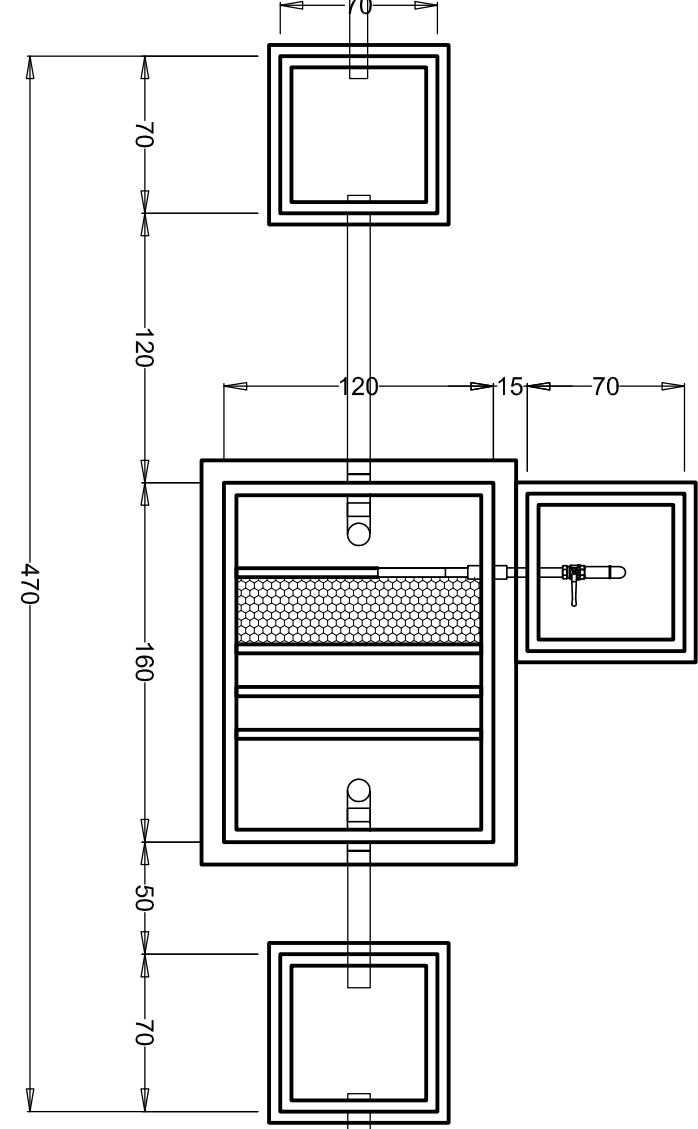

SPECIFICHE COSTRUTTIVE	
Costruzione	vasca monolitica in c.a.v. Rd. 40 N/mm ²
Rivestimento interno	epossidico bicomponente
Rivestimento esterno	emulsione biuretosa
Entrata/Uscita	innesti in/ri in pvc
Cilindrino di dispersione	ghisa sferoidale C250
Norma Tecnica	UNI EN858

 **ASIA NAPOLI SpA**
Azienda Servizi

 **COMUNE DI NAPOLI**

PROGETTO ESECUTIVO	SCALA GRAFICA	DATA ELABORAZIONE
	1/200	Gen 2015

Responsabile del Procedimento Ing. Aldo Amitrano	Progettazione STL Consulting
---	---------------------------------

