




PROSPETTO SUD - scala 1:100

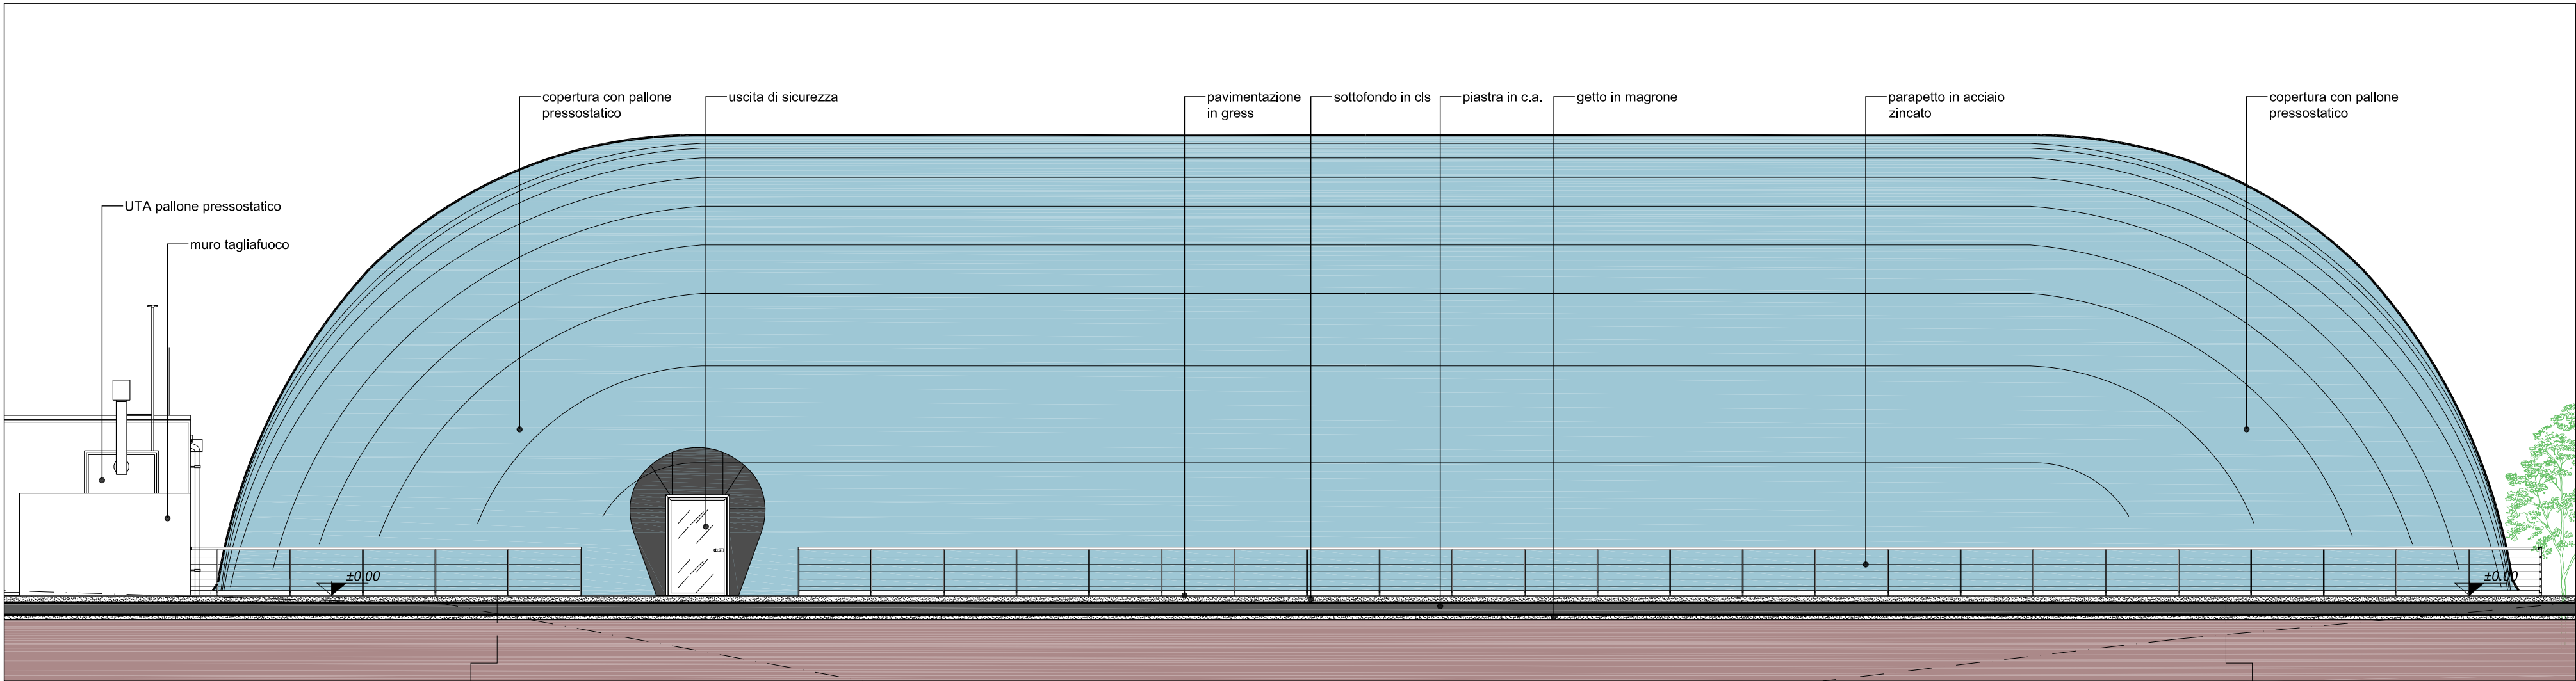

PROSPETTO NORD - scala 1:100

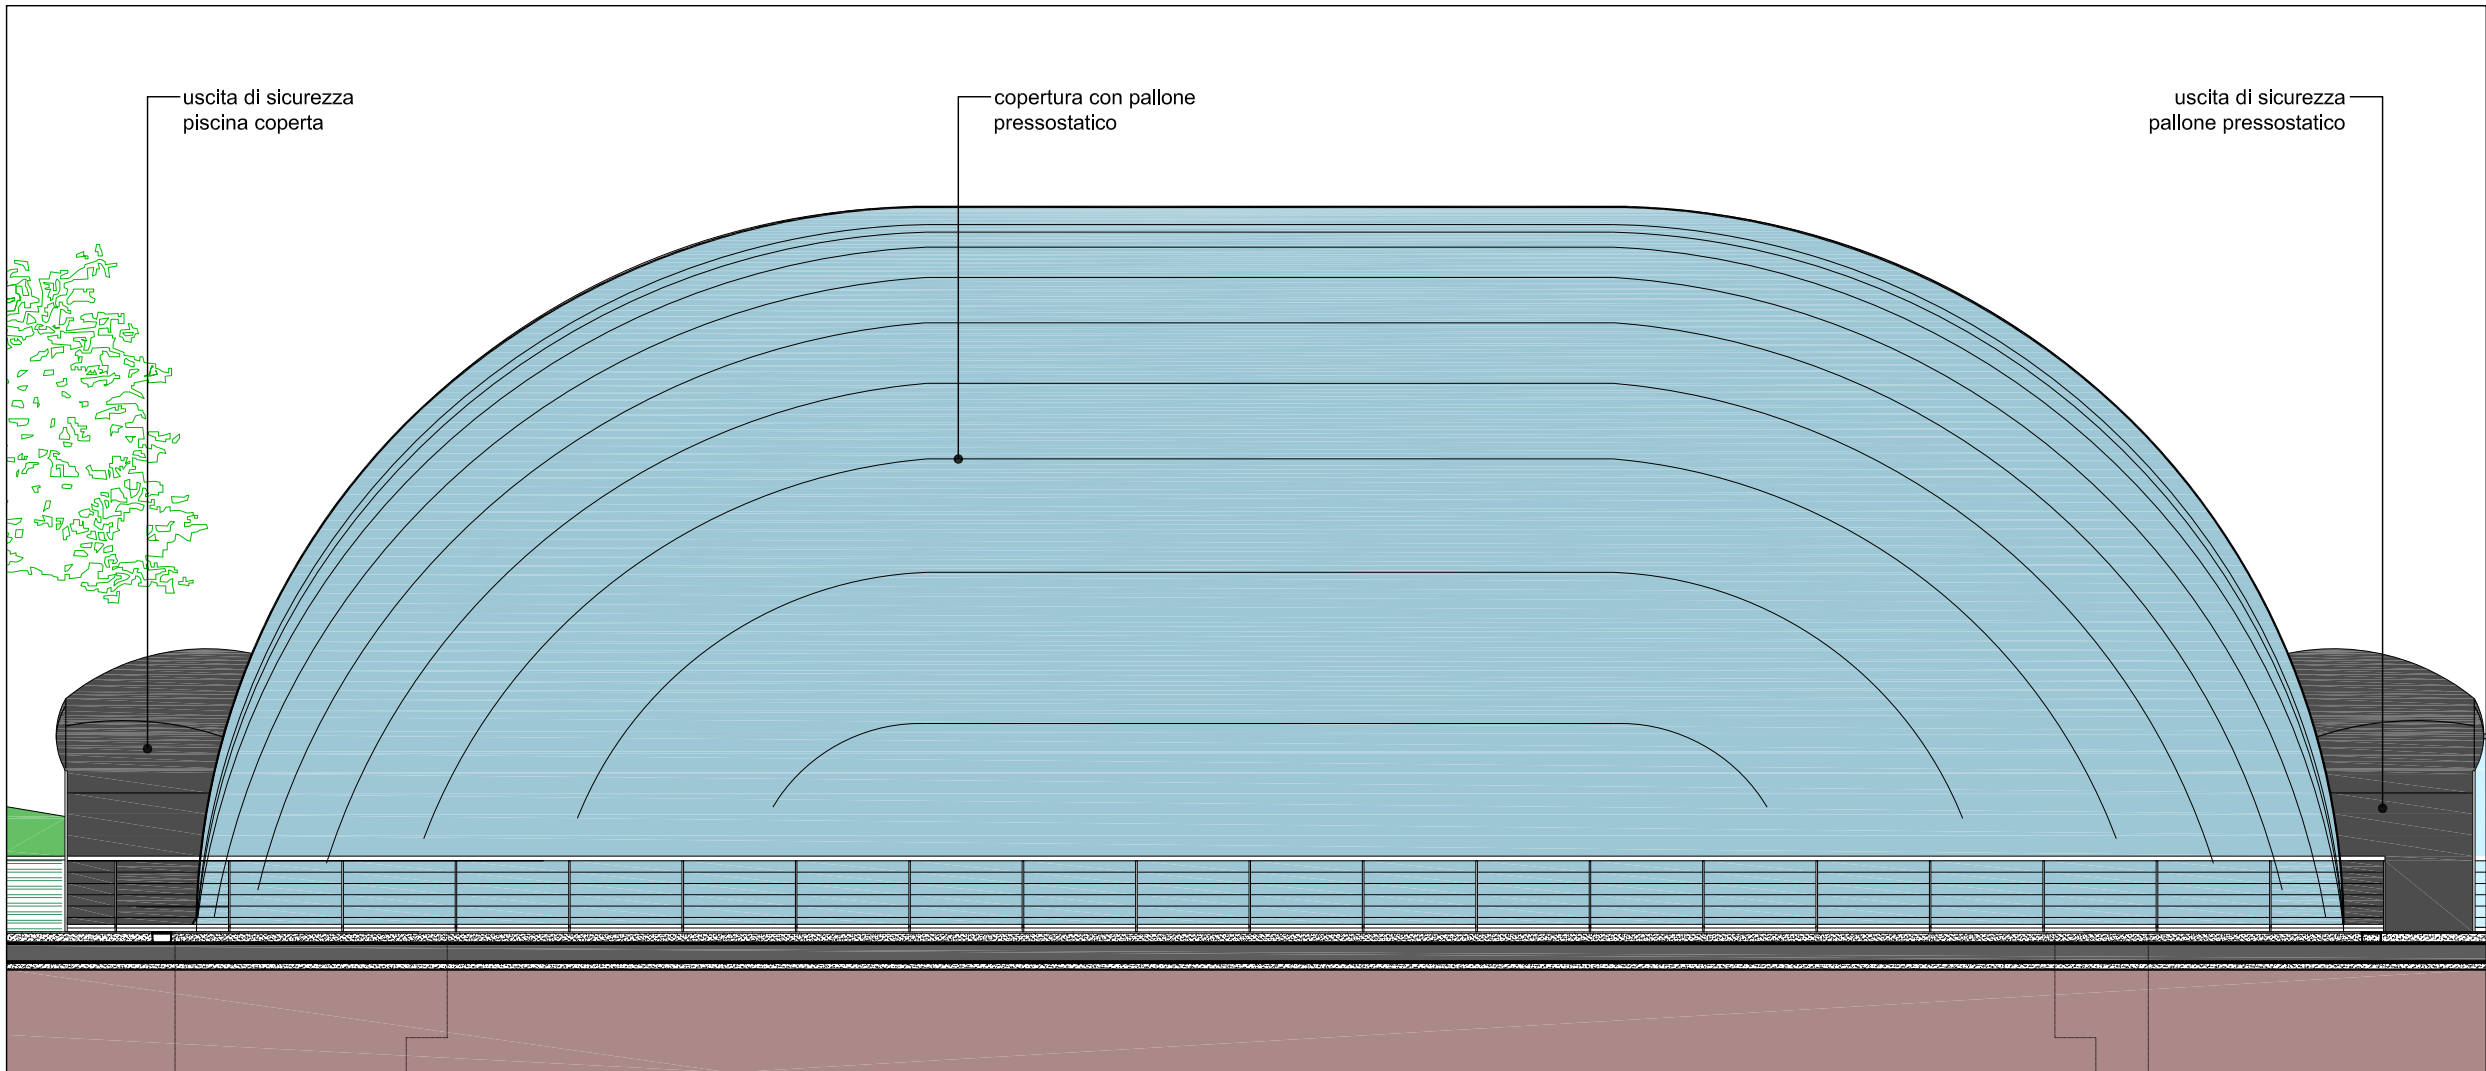

PROSPETTO OVEST - scala 1:100

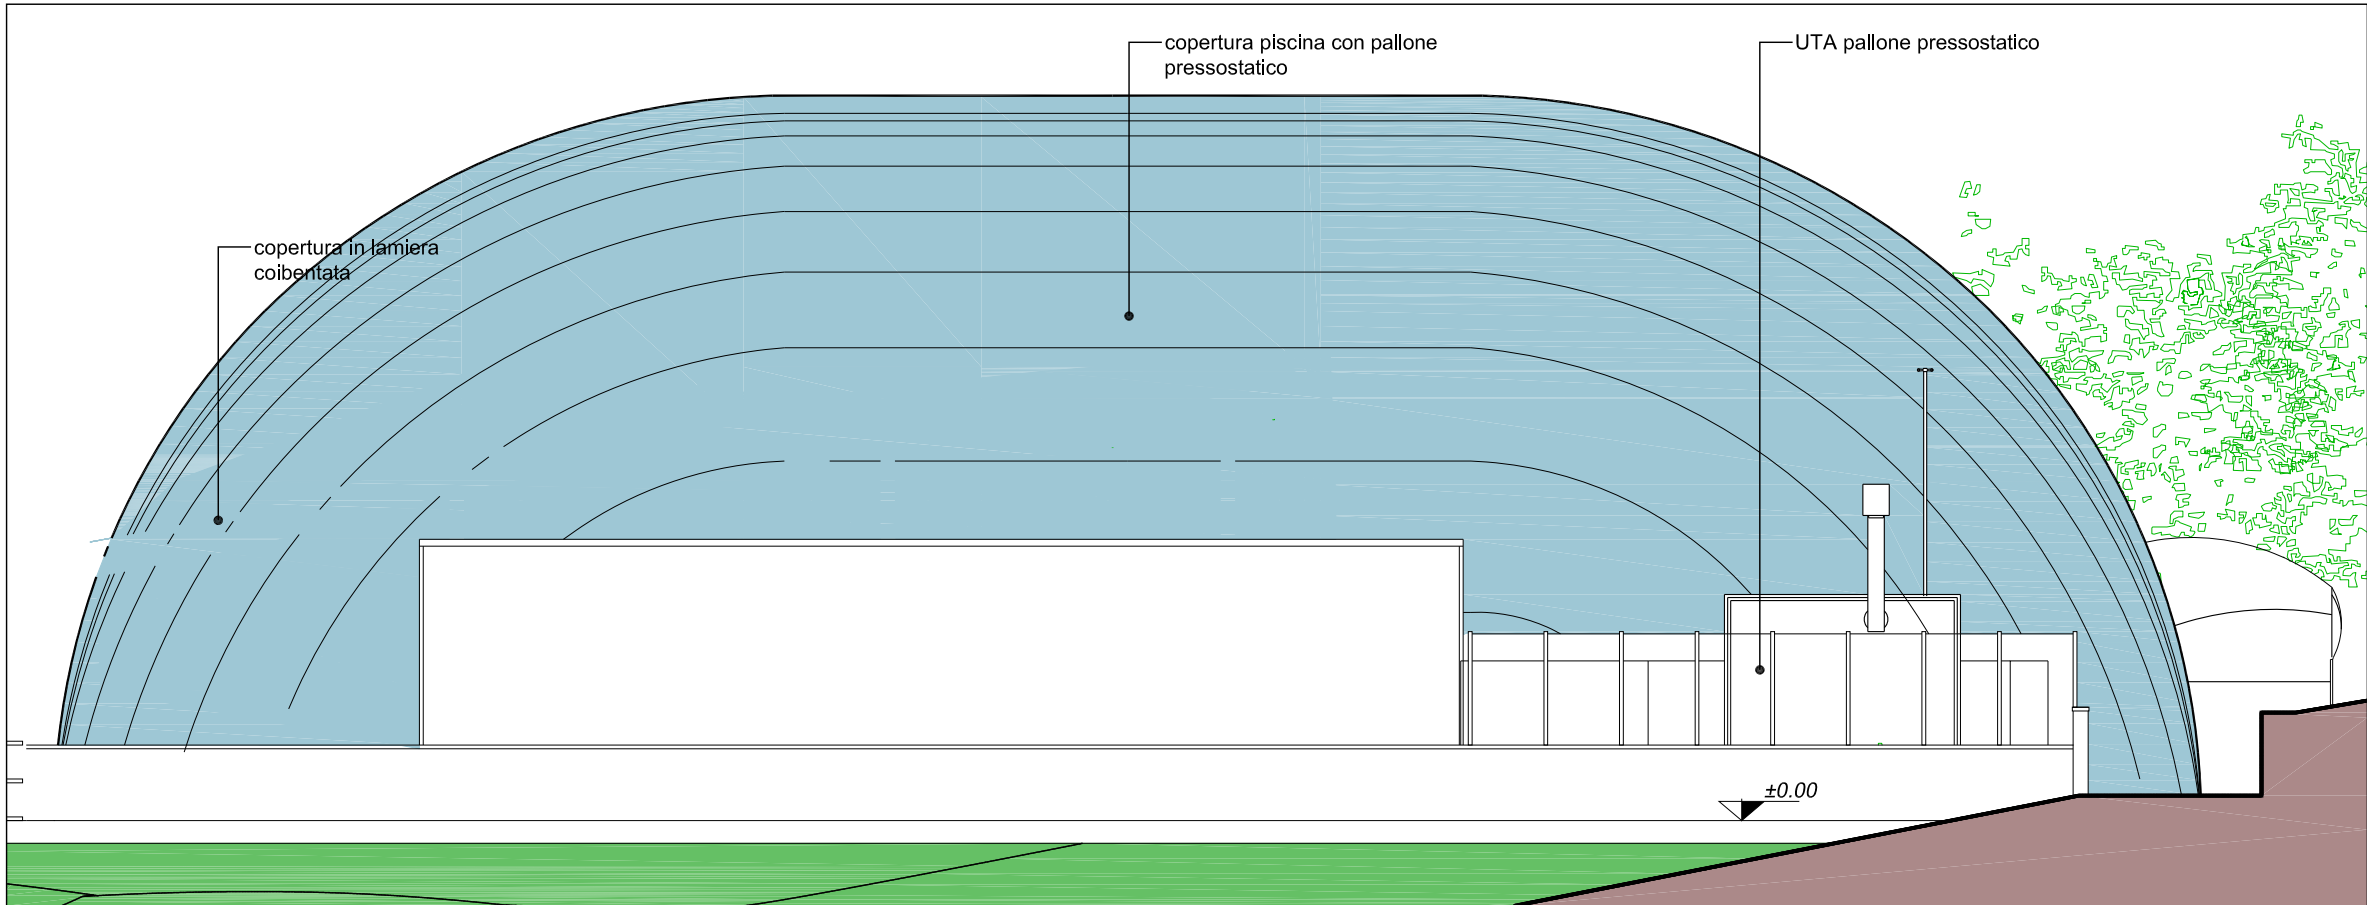

PROSPETTO EST - scala 1:100

COMUNE DI NAPOLI

Realizzazione di una piscina coperta/scoperta
nel parco pubblico di Via Nicolardi

PROGETTO ESECUTIVO

Committente: Comune di Napoli
Piazza Municipio n° 10
80126 Napoli

Responsabile unico del procedimento:
Arch. Simona Fontana

Progetto:

SitiA
Studio di Architettura Paolo Pettene

Via Gortola, 3
10046 Polino (TO) - ITALY
T +390119430655
F +390119461635
www.studiopettene.com
info@studiopettene.com

PROJECT TEAM – Arch. Paolo Pettene, Arch. Giancarlo Fischetti, Arch. Manuela Castagno, Arch. Massimiliano Fogliato, Arch. Nico Veglio, Arch. Daniela Demarchi, Ing. Daniele Carpentieri, Ing. Cristina Demarchi, Ing. Filippo Rossi, Ing. Guido Gallione, Geom. Davide Gambino, P.I. Umberto Pettene, P.I. Ivan Castagno

ALLEGATI

OGGETTO:
Prospetti con indicazione della copertura
pressostatica

Revis.	Data	Aggiornamenti
0	Novembre 2013	

Timbro e firma
Arch. PAOLO PETTENE
n° 6863
DI TORINO

AI
04

Scala 1:100