LEGENDA SIMBOLI

Simbolo	Descrizione
Wh	Contatore di energia attiva
M	Motore cancello
	Quadro elettrico
	Quadro prese
2x36W	Apparecchio d'illuminazione a due tubi fluorescenti da 36W
	Pozzetto 40x40
	Picchetto di terra 1,5 m
	Tubazioni corrugate interrate
	Corda rame nuda 35 mmq interrata stesso scavo tubazioni
	Corpo illuminante su palo da 5 m f.t. tipo AEC ILLUMINAZIONE - Mod. Italo 2 Urban TP 0H SL 4.7-16 LED
	Corpo illuminante su palo da 3 m f.t. tipo AEC ILLUMINAZIONE - Mod. Italo 2 Urban TP 0H SL 4.7-8 LED

Elenco cartellini linee di distribuzione

Identificativo	Tipologia condotto	Molt.	Dim.	Utenza	Cavo	Formazione	Fasi
01	Cavidotto corr doppia parete	x 2	Ø125	Motore cancello	FG7OR 0,6/1 kV	5G2.5	3F+N
				Q Prese compattatori	FG7OR 0,6/1 kV	5G6	3F+N
				Q prese primo lavagg	FG7OR 0,6/1 kV	5G4	3F+N
				QBT Ufficio	FG7OR 0,6/1 kV	5G10	3F+N
02	Cavidotto corr doppia parete	x 2	Ø125	Motore cancello	FG7OR 0,6/1 kV	5G2.5	3F+N
				Q Prese compattatori	FG7OR 0,6/1 kV	5G6	3F+N
				Q prese primo lavagg	FG7OR 0,6/1 kV	5G4	3F+N
				QBT Ufficio	FG7OR 0,6/1 kV	5G10	3F+N
03	Cavidotto corr doppia parete	x 2	Ø125	Q Prese compattatori	FG7OR 0,6/1 kV	5G6	3F+N
				QBT Ufficio	FG7OR 0,6/1 kV	5G10	3F+N
04	Cavidotto corr doppia parete	x 2	Ø125	Q Prese compattatori	FG7OR 0,6/1 kV	5G6	3F+N
				Torre faro 1	FG7OR 0,6/1 kV	3G2.5	L1-N
				Torre faro 2	FG7OR 0,6/1 kV	3G2.5	L2-N
05	Cavidotto corr doppia parete	x 2	Ø63	Torre faro 1	FG7OR 0,6/1 kV	3G2.5	L1-N
06	Cavidotto corr doppia parete	x 2	Ø125	Q Prese compattatori	FG7OR 0,6/1 kV	5G6	3F+N
				Torre faro 2	FG7OR 0,6/1 kV	3G2.5	L2-N
07	Cavidotto corr doppia parete	x 2	Ø63	Torre faro 2	FG7OR 0,6/1 kV	3G2.5	L2-N

ESEMPIO DI QUADRO PRESE "QP"

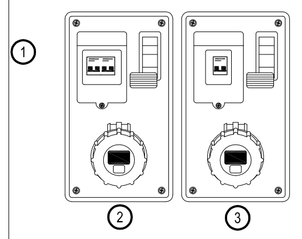

FRONTE QUADRO

GEWISS- SCAME o SIMILARE
GRADO DI PROTEZIONE MIN. IP67

QP PANNELLO PRESE EQUIPAGGIATO CON:

1 - Nr 1 INTERRUTTORE MAGNETOTERMICO 4x16A 4.5 kA
Nr 1 INTERRUTTORE MAGNETOTERMICO 2x16A 4.5 kA
2 - Nr 1 PRESA IEC 309 3P+N+T 16A 400V
3 - Nr 2 PRESA IEC 309 2P+T DA 16A 230V

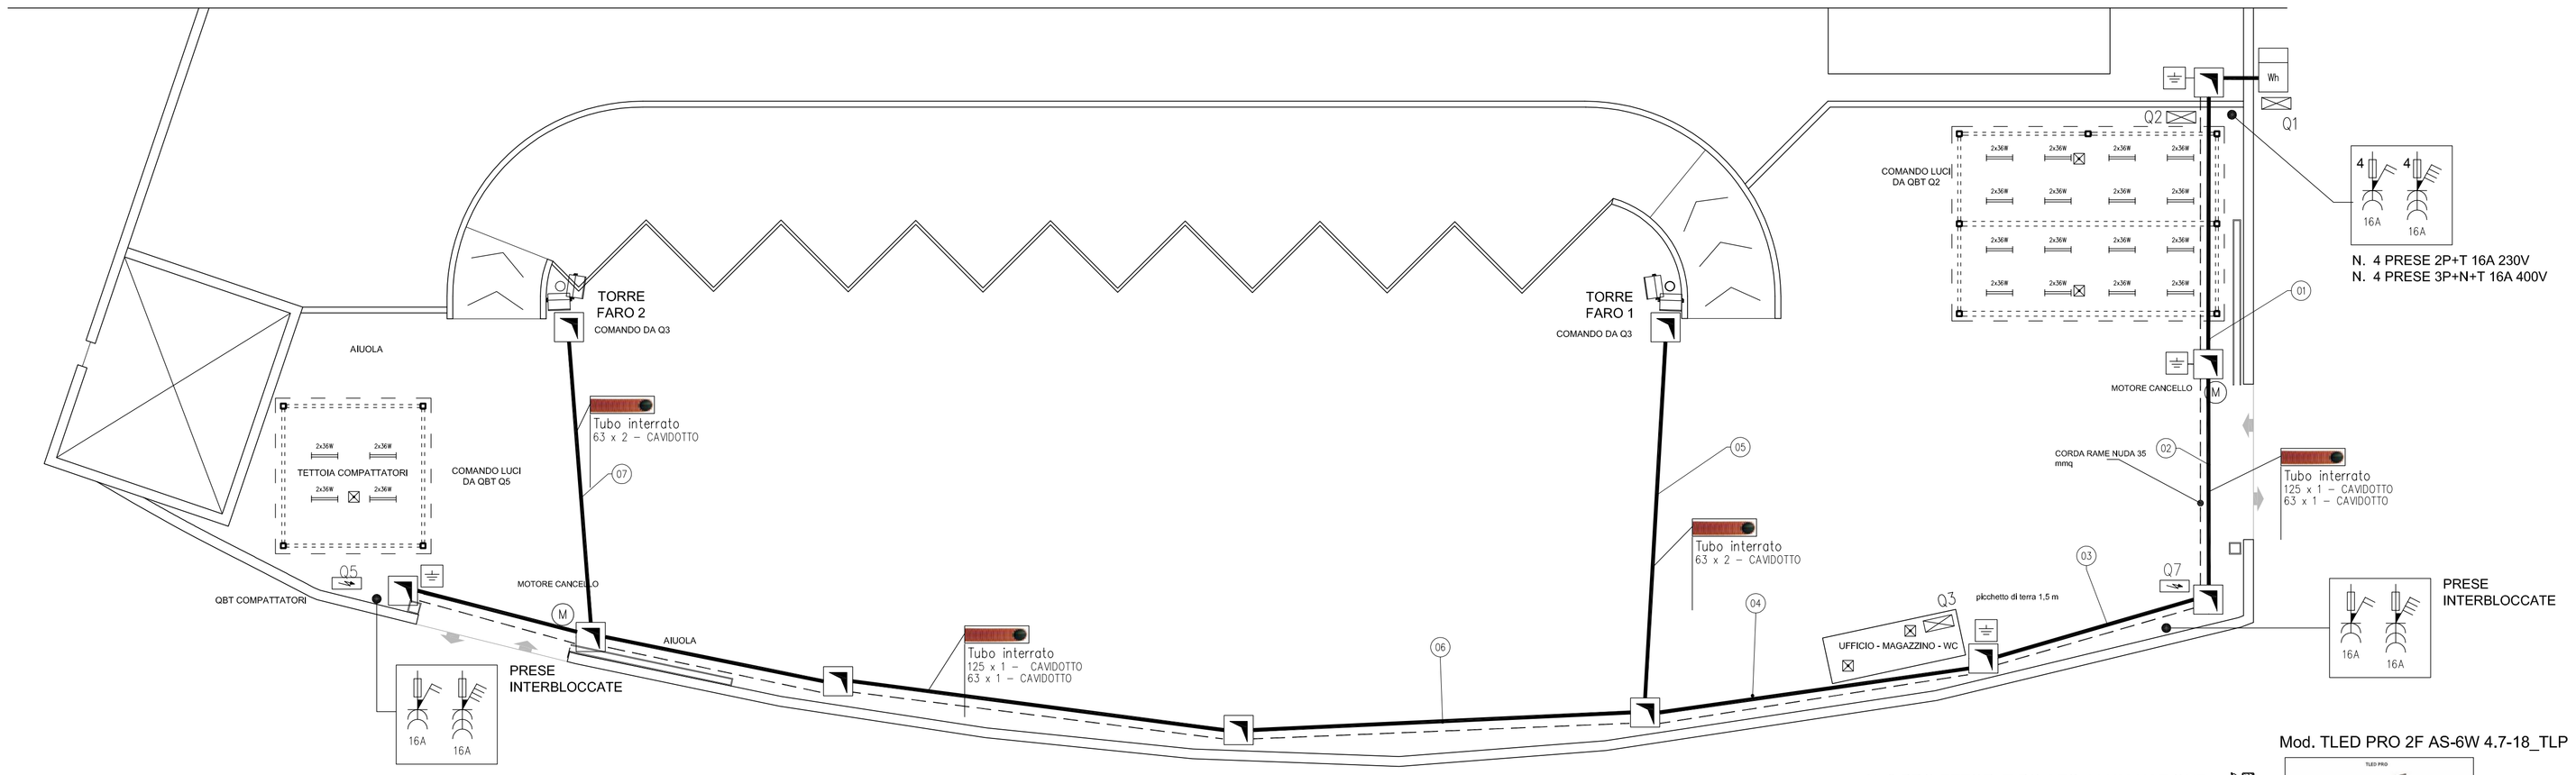

PARTICOLARE POZZETTO DI TERRA

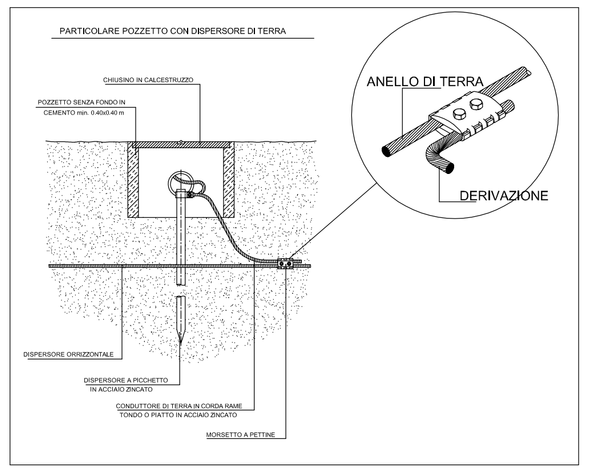

N. 2 PROIETTORI TIPO AEC ILLUMINAZIONE
Mod. TLED PRO 2F AS-6W 4.7-18_TLP
O SIMILARI

Mod. TLED PRO 2F AS-6W 4.7-18_TLP

Classe II

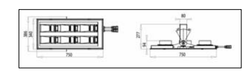

H PALO 15 m f.t.

Classe II

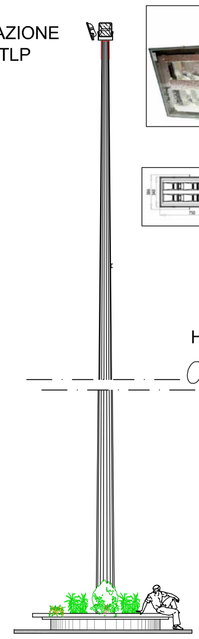

ASIA NAPOLI SpA
Azienda Servizi

COMUNE DI NAPOLI

REALIZZAZIONE DI UN PARCO PUBBLICO A TEMA ENERGETICO CON ANNESSA ISOLA ECOLOGICA

PROGETTO ESECUTIVO	SCALA GRAFICA	DATA ELABORAZIONE
Approvazioni	1/200	Gen 2015

TAV. 12 - PROGETTO IMPIANTO ELETTRICO CDR

Responsabile del Procedimento	Progettazione
Ing. Aldo Amitrano	STL Consulting