COMUNE DI NAPOLI

FINANZIAMENTO DELIBERA CIPE 30.04.2011 PUBBLICATA SULLA GAZZETTA UFFICIALE DELLA REPUBBLICA ITALIANA 160 DELL'11.07.2012

RIORDINO DEI COLLETTORI PRINCIPALI DELLA RETE FOGNARIA DELLA ZONA ORIENTALE DELLA CITTÀ DI NAPOLI - II° LOTTO "LAVORI DI COMPLETAMENTO"

Progettista:	Responsabile del Procedimento
Ing. Fabio Mastellone di Castelvetere	Ing. Serena Riccio

PROGETTO ESECUTIVO

ELABORATO: Stazione Marinella - sezione "E-E" carpenteria ed armature	ALLEGATO: 3.2.4
	SCALA: 1:50
	DATA: FEBBRAIO 2013
REDAZIONE: Geom. A. Cassese / VERIFICA: Ing. F. Mastellone / APPROVAZIONE: Ing. F. Mastellone	EMESSO PER: REV.: -

00703 13038 04 05 RL20324 E 000 FMC.ac

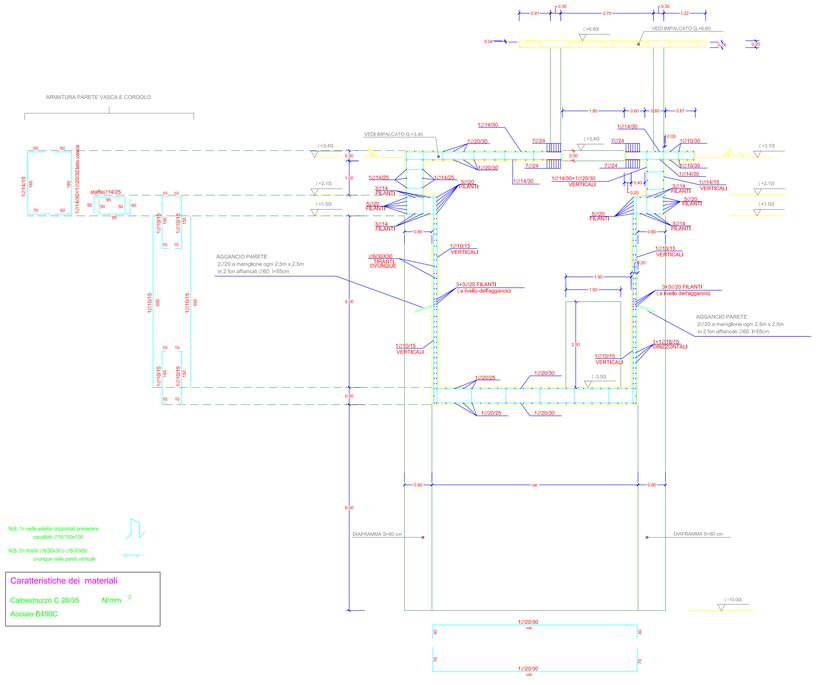

N.B. 1= nelle solette orizzontali prevedere cavalletti ⌀14/100x100

N.B. 2= trianti ⌀6/30x30 o ⌀6/30x50 ovunque nelle pareti verticali

Caratteristiche dei materiali

Calcestruzzo C 28/35 N/mm²

Acciaio B450C