




Illuminazione d'accento dell'ingresso

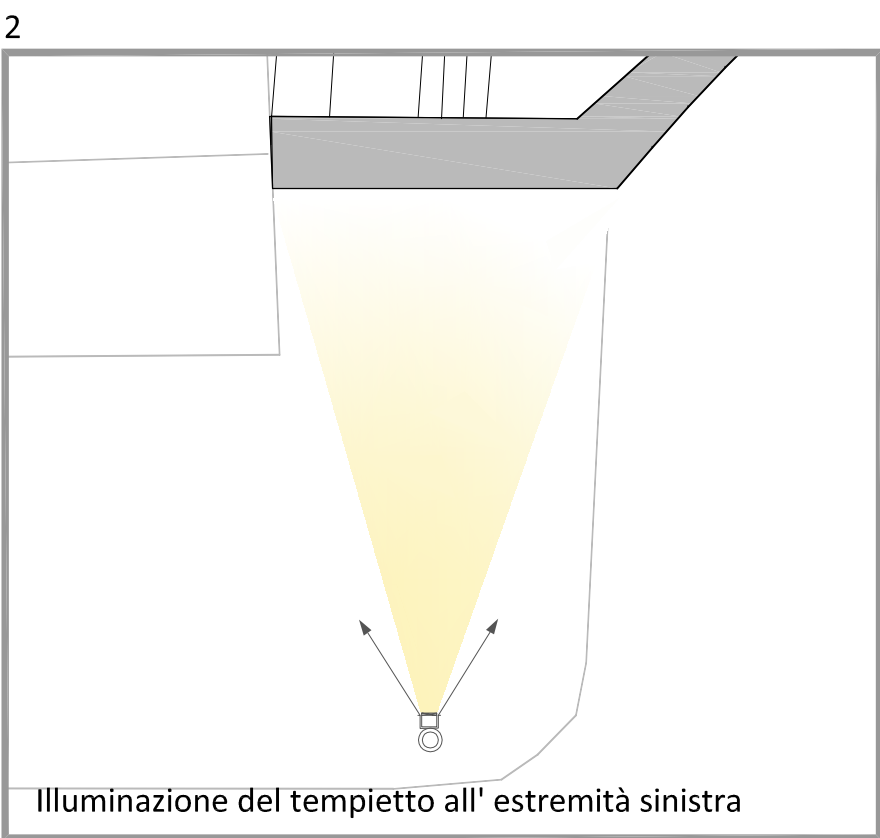

Illuminazione del tempio all'estremità sinistra

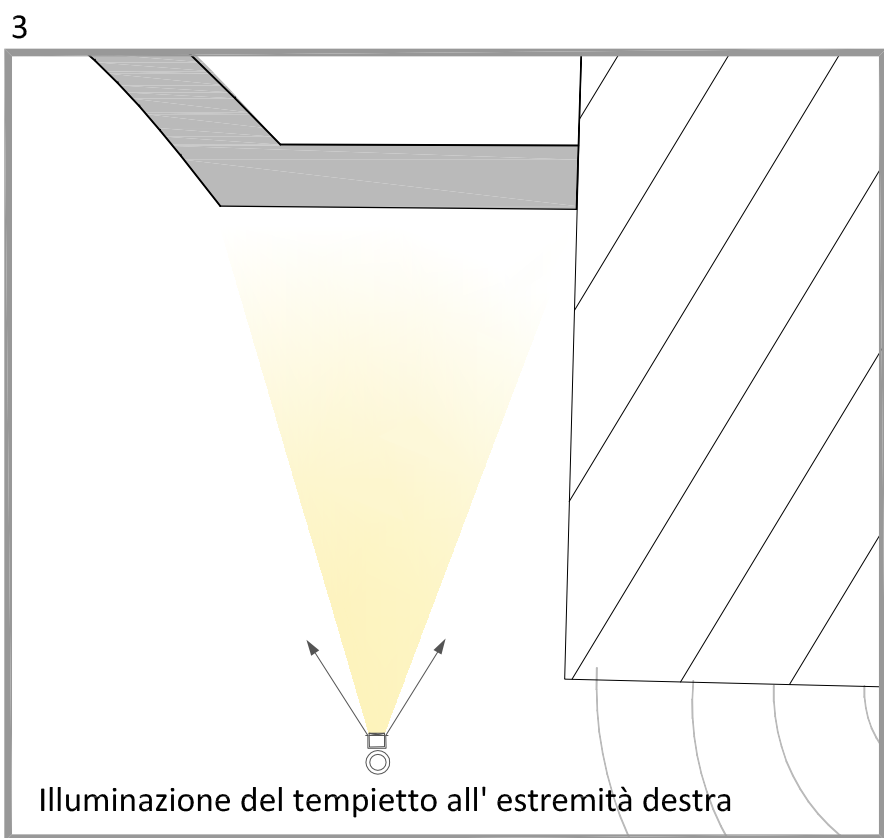

Illuminazione del tempio all'estremità destra

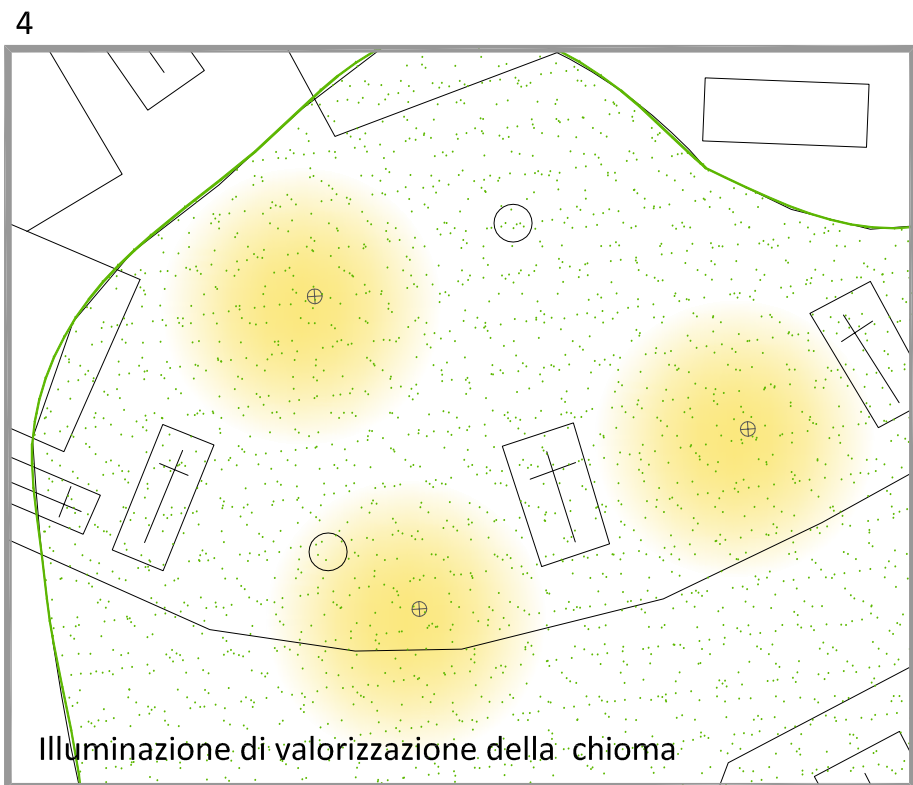

Illuminazione di valorizzazione della chioma

1.2.3.4. Stralci planimetrici scala 1:100



LEGENDA

- Area di prossima trasformazione prevista nel progetto della Stazione Poggioreale, METROPOLITANA DI NAPOLI SpA
- Lampione esistente
- Lampada circolare a LED da incasso, con ottica a fascio stretto
- Barra a LED da incasso con lampada fissa
- Riflettore a LED a fascio rettangolare su palo
- Lampada circolare a LED con fascio luminoso regolabile

Ed. n°	DATA	REDATTO	DESCRIZIONE

COMUNE DI NAPOLI

SELAV
Società per Azioni

SELAV SpA
Via Nuova Poggioreale, 156 AB
80143 Napoli
Tel. 081 5563210
P.IVA: 00290540632

Titolo del progetto:
PROJECT FINANCING PER L'AFFIDAMENTO IN CONCESSIONE DEI SERVIZI DI GESTIONE DELL'ILLUMINAZIONE AMBIENTALE E VOTIVA NEI CIMITERI DEL COMUNE DI NAPOLI

Tipo di progetto:
STUDIO DI FATTIBILITÀ

Progettista:
AS AIR SUPPORT
SOCIETÀ DI INGEGNERIA

Via Nevio 102/ C - 80122 Napoli
Tel. / Fax: (+39) 081 5983152
E-mail: info@airsupport.it
http://www.airsupport.it

Il direttore tecnico
Ing. Antonio Tamburro

Coordinatore tecnico del progetto:
Ing. Sergio Sanguedolce

Titolo della tavola:
**Parco cimiteriale di Poggioreale
Cimitero Monumentale
Illuminazione d'accento per l'ingresso su Via Nuova Poggioreale
Progetto**

Tavola n°: TAV G01 001	Edizione: 01.00
File name: 14093 SEV PRE TAV G01 001 Ed01.00	
Scale: varie	Formato: A1
Redatto: Ing. C. Vanore Arch. G. Carpentieri	Data: 15/09/2014
Approvato: SELAV SpA Via Nuova Poggioreale, 156 AB Napoli - P.IVA: 00290540632	Controllato: Ing. S. Sanguedolce

A norma del regolamento il progettista si riserva la proprietà di questo elaborato con divieto di riproduzione o rendimento noto a terzi senza autorizzazione