



COMUNE DI NAPOLI

DIREZIONE CENTRALE
INFRASTRUTTURE, LL.PP. E MOBILITA'
Servizio P.R.M. Strade , Grandi Assi viari e Sottoservizi

PROGETTO ESECUTIVO


Lavori di manutenzione del capostrada di Via Udalrigo Masoni

N° Tavola	Titolo elaborato	Codice
10	STRALCIO PLANIMETRIA STATO DI FATTO N.1	ARCH6 2014

Responsabile Unico del Procedimento
Ing. Fiorenzo De Cicco
Supporto al R.U.P.
Ing. Christian Merola

Gruppo di Progettazione:
Ing. Natale Fioretto
Ing. Daniele Luccisano
Ing. Francesco Saverio Letizia
Ing. Gianfranco Stellato

data	2014	revisione	0	scala 1:1000
------	------	-----------	---	--------------

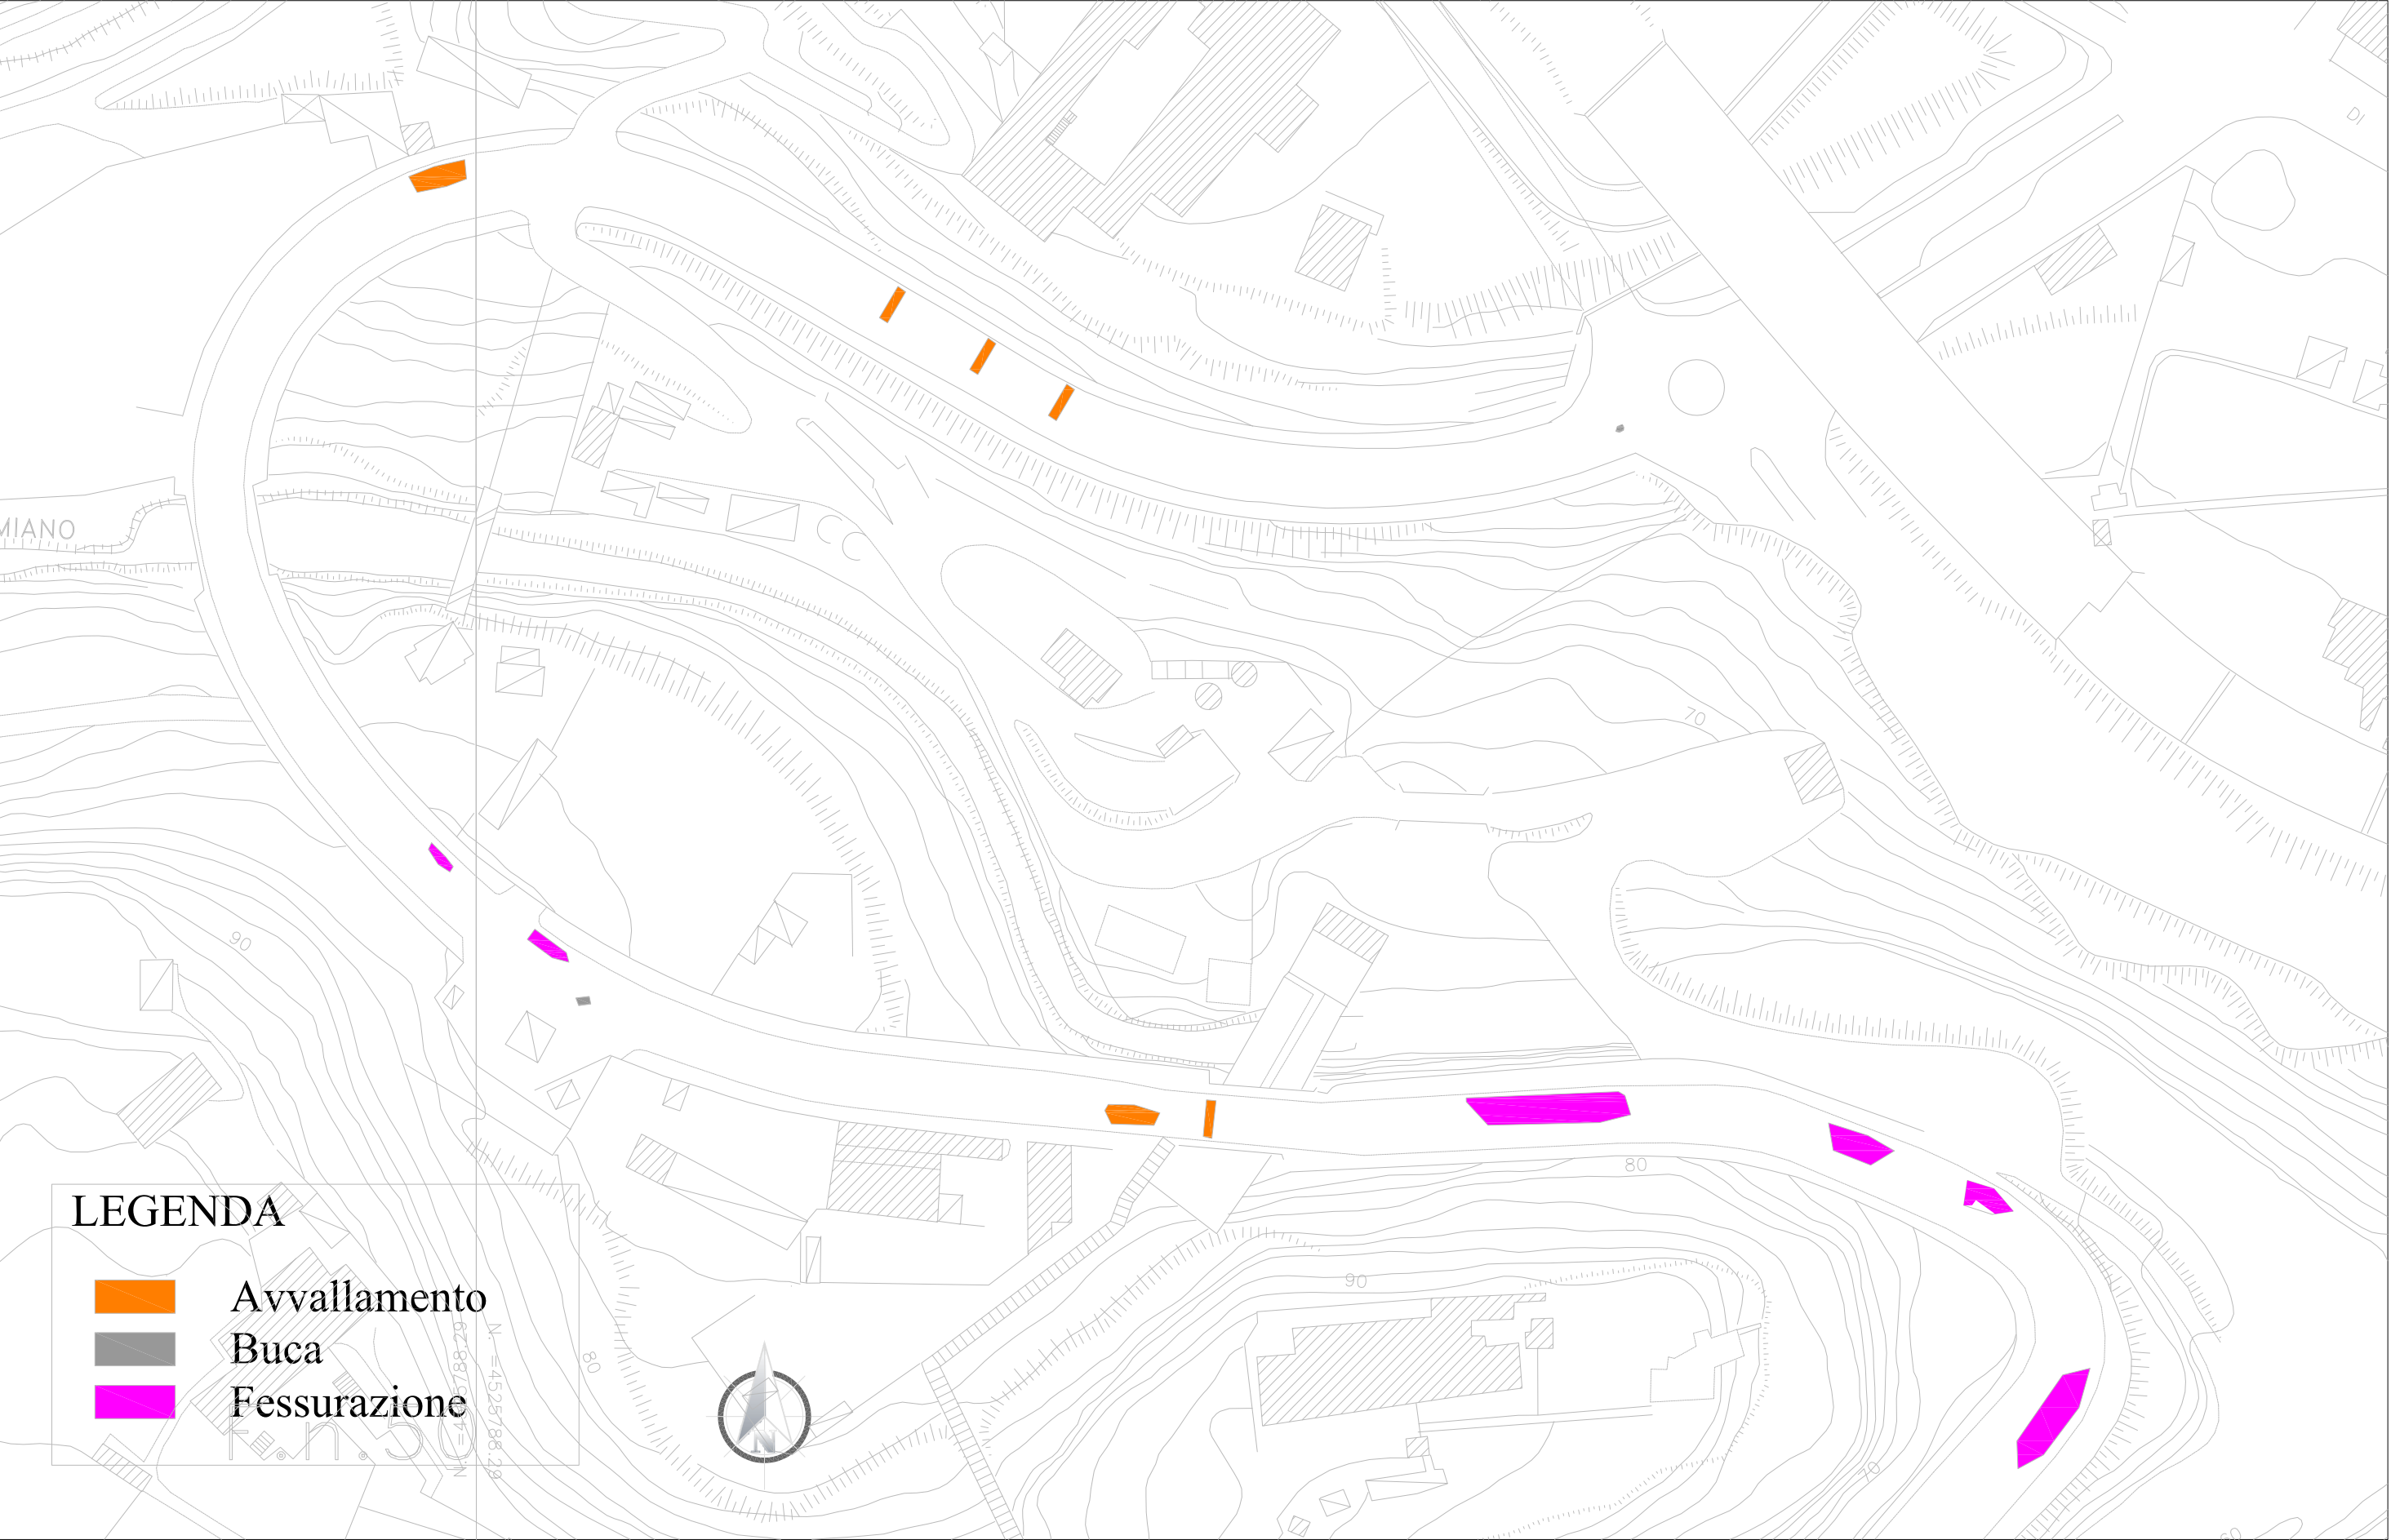

STRALCIO N.1 CON INDICAZIONE DEI DISSESTI PIU' EVIDENTI
Scala 1:1000