
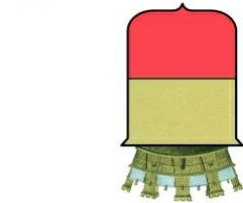


<div><div></div><div><div>COMUNE DI NAPOLI</div><div>DIREZIONE CENTRALE INFRASTRUTTURE, LL.PP. E MOBILITA' Servizio P.R.M. Strade , Grandi Asai viari e Sottoservizi</div></div></div>	<div><div>PROGETTO ESECUTIVO</div><div>Lavori di manutenzione del capostrada di Via Udalrigo Masoni</div></div>	<div><div>N° Tavola</div><div>23</div><div>Titolo elaborato</div><div>PIANO SEGNALETICA ORIZZONTALE - STRALCIO N.3</div><div>Codice</div><div>ARCH19 2014</div></div>	<div><div>Responsabile Unico del Procedimento</div><div>Ing. <i>Fiorenzo De Cicco</i></div><div>Supporto al R.U.P.</div><div>Ing. <i>Christian Merola</i></div><div>Ing. <i>Natale Fiorello</i> Ing. <i>Daniele Lucisano</i> Ing. <i>Francesco Saverio Letizia</i> Ing. <i>Gianfranco Stellato</i></div><div>Gruppo di Progettazione:</div></div>	<div><div>data</div><div>2014</div></div> <div><div>revisione</div><div>0</div></div> <div><div>scala</div><div>1:1000</div></div>
---	---	---	---	--

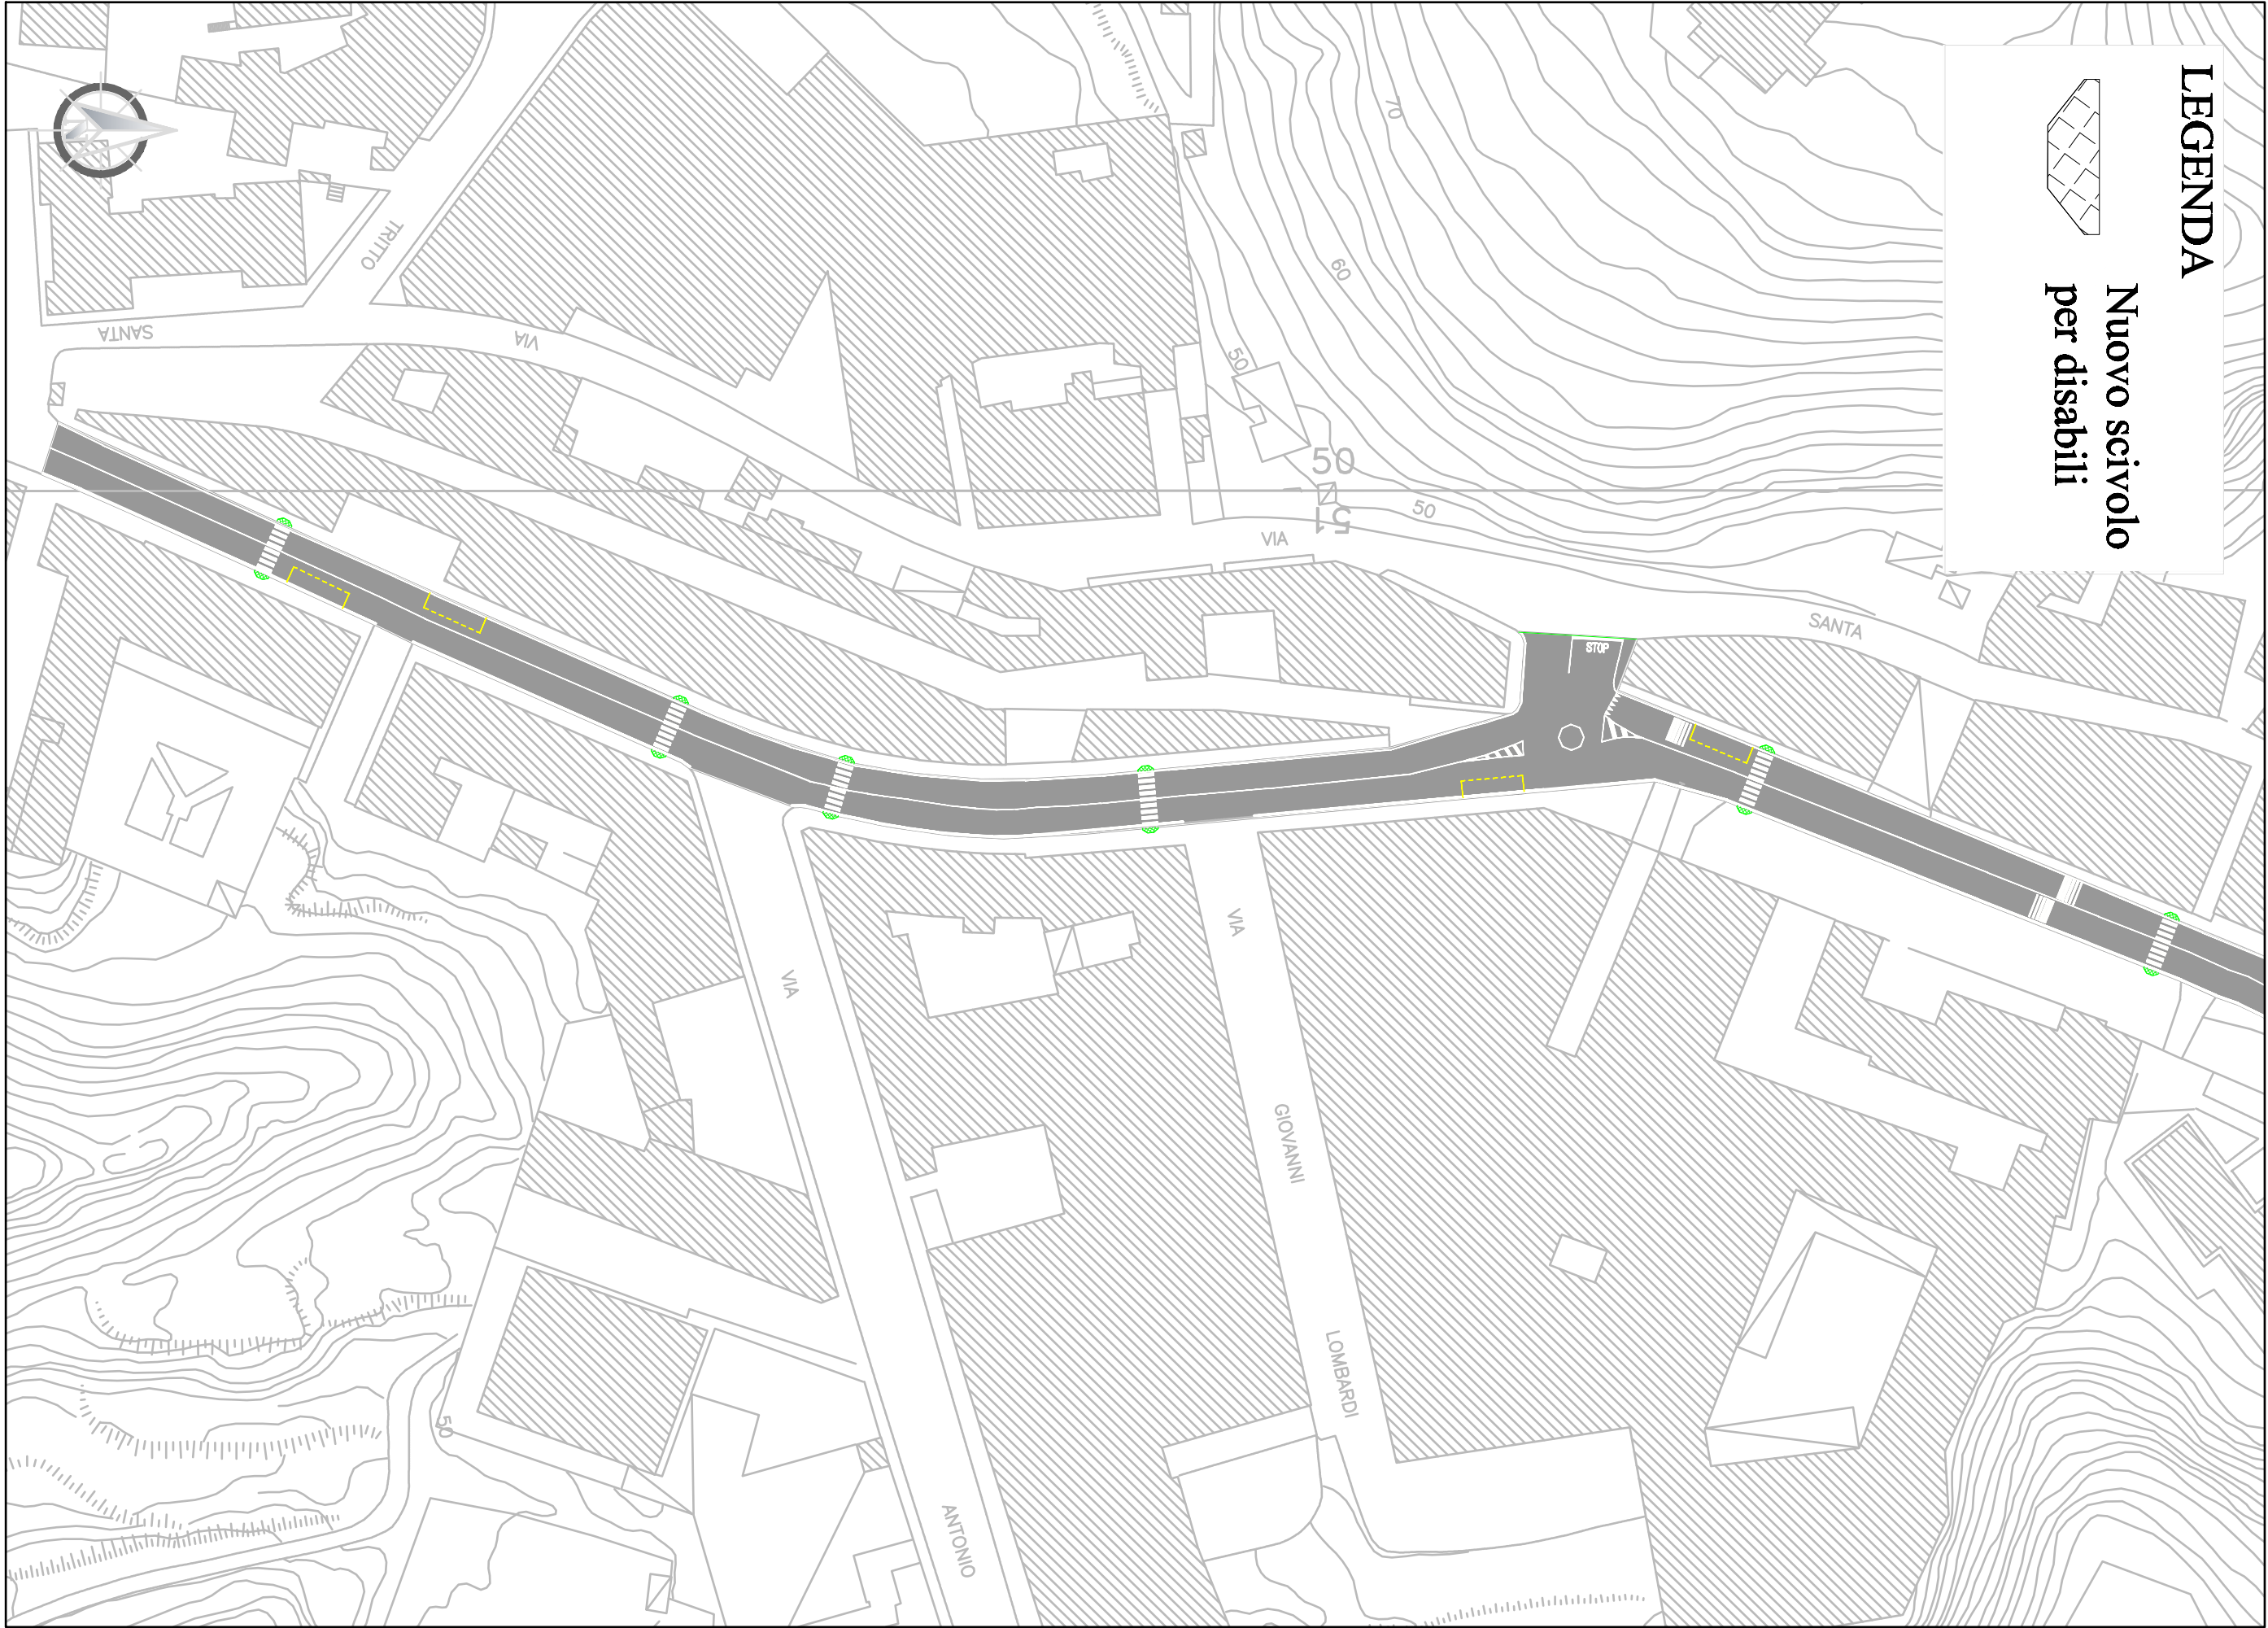

N.B. PREVEDERE QUANDO NECESSARIO LINEA TRATTEGGIATA IN
CORRISPONDENZA DI INCROCI E PASSI CARRAI

STRALCIO N.3
Scala 1:1000