AGENZIA REGIONALE PER LA PROTEZIONE AMBIENTALE DELLA CAMPANIA

Servizi di caratterizzazione delle aree residenziali, sociali ed agricole nel sito di interesse nazionale di Napoli Orientale SIN 3 Regione Campania

IL COMMITTENTE:

ARPAC - AGENZIA REGIONALE PER LA PROTEZIONE AMBIENTALE DELLA CAMPANIA

IL RESPONSABILE DEL PROCEDIMENTO:
Dott.ssa Marinella Vito

IL DIRETTORE DEI LAVORI
Ing. Pierluigi De Rosa

IMPRESA ESECUTRICE:
A.T.I.
Mandataria:
TECNIMONT
Mandanti:
Natura S.r.l.
SO.GE.S.A.S.r.l.– Societa' Generale Servizi e Appalti
Chimica Applicata Depurazione Acque s.n.c.di Filippo Giglio & C.

NAPOLI ORIENTALE

Titolo 1
TITOLO1 ***Scala_1:5000***

CODICE GENERALE ELABORATO					
COMMESSA	SERIE	CAT. OPERA	ORG. FUNZ.	NUMERO PROGRESSIVO	REVISIONE
207A01	X5	00	00	37006	00

CODICE CLIENTE

Revisione	Data	Oggetto
00	09/2008	Prima_emissione

TECNIMONT
Responsabile Environmental Consultancy
Ing. Orsola Sivera

Redatto da:	Dott._Giovanni_Vinciguerra
Verificato da:	STM-CE-GAV
Approvato da:	SO

Team Leader
Dott. Giovanni Vinciguerra

Questo elaborato e' di proprieta' dell'Associazione Temporanea. Qualsiasi divulgazione o riproduzione anche parziale deve essere espressamente autorizzata

LEGENDA

- Perimetro area
- Sondaggi
- Piezometri
- TopSoil

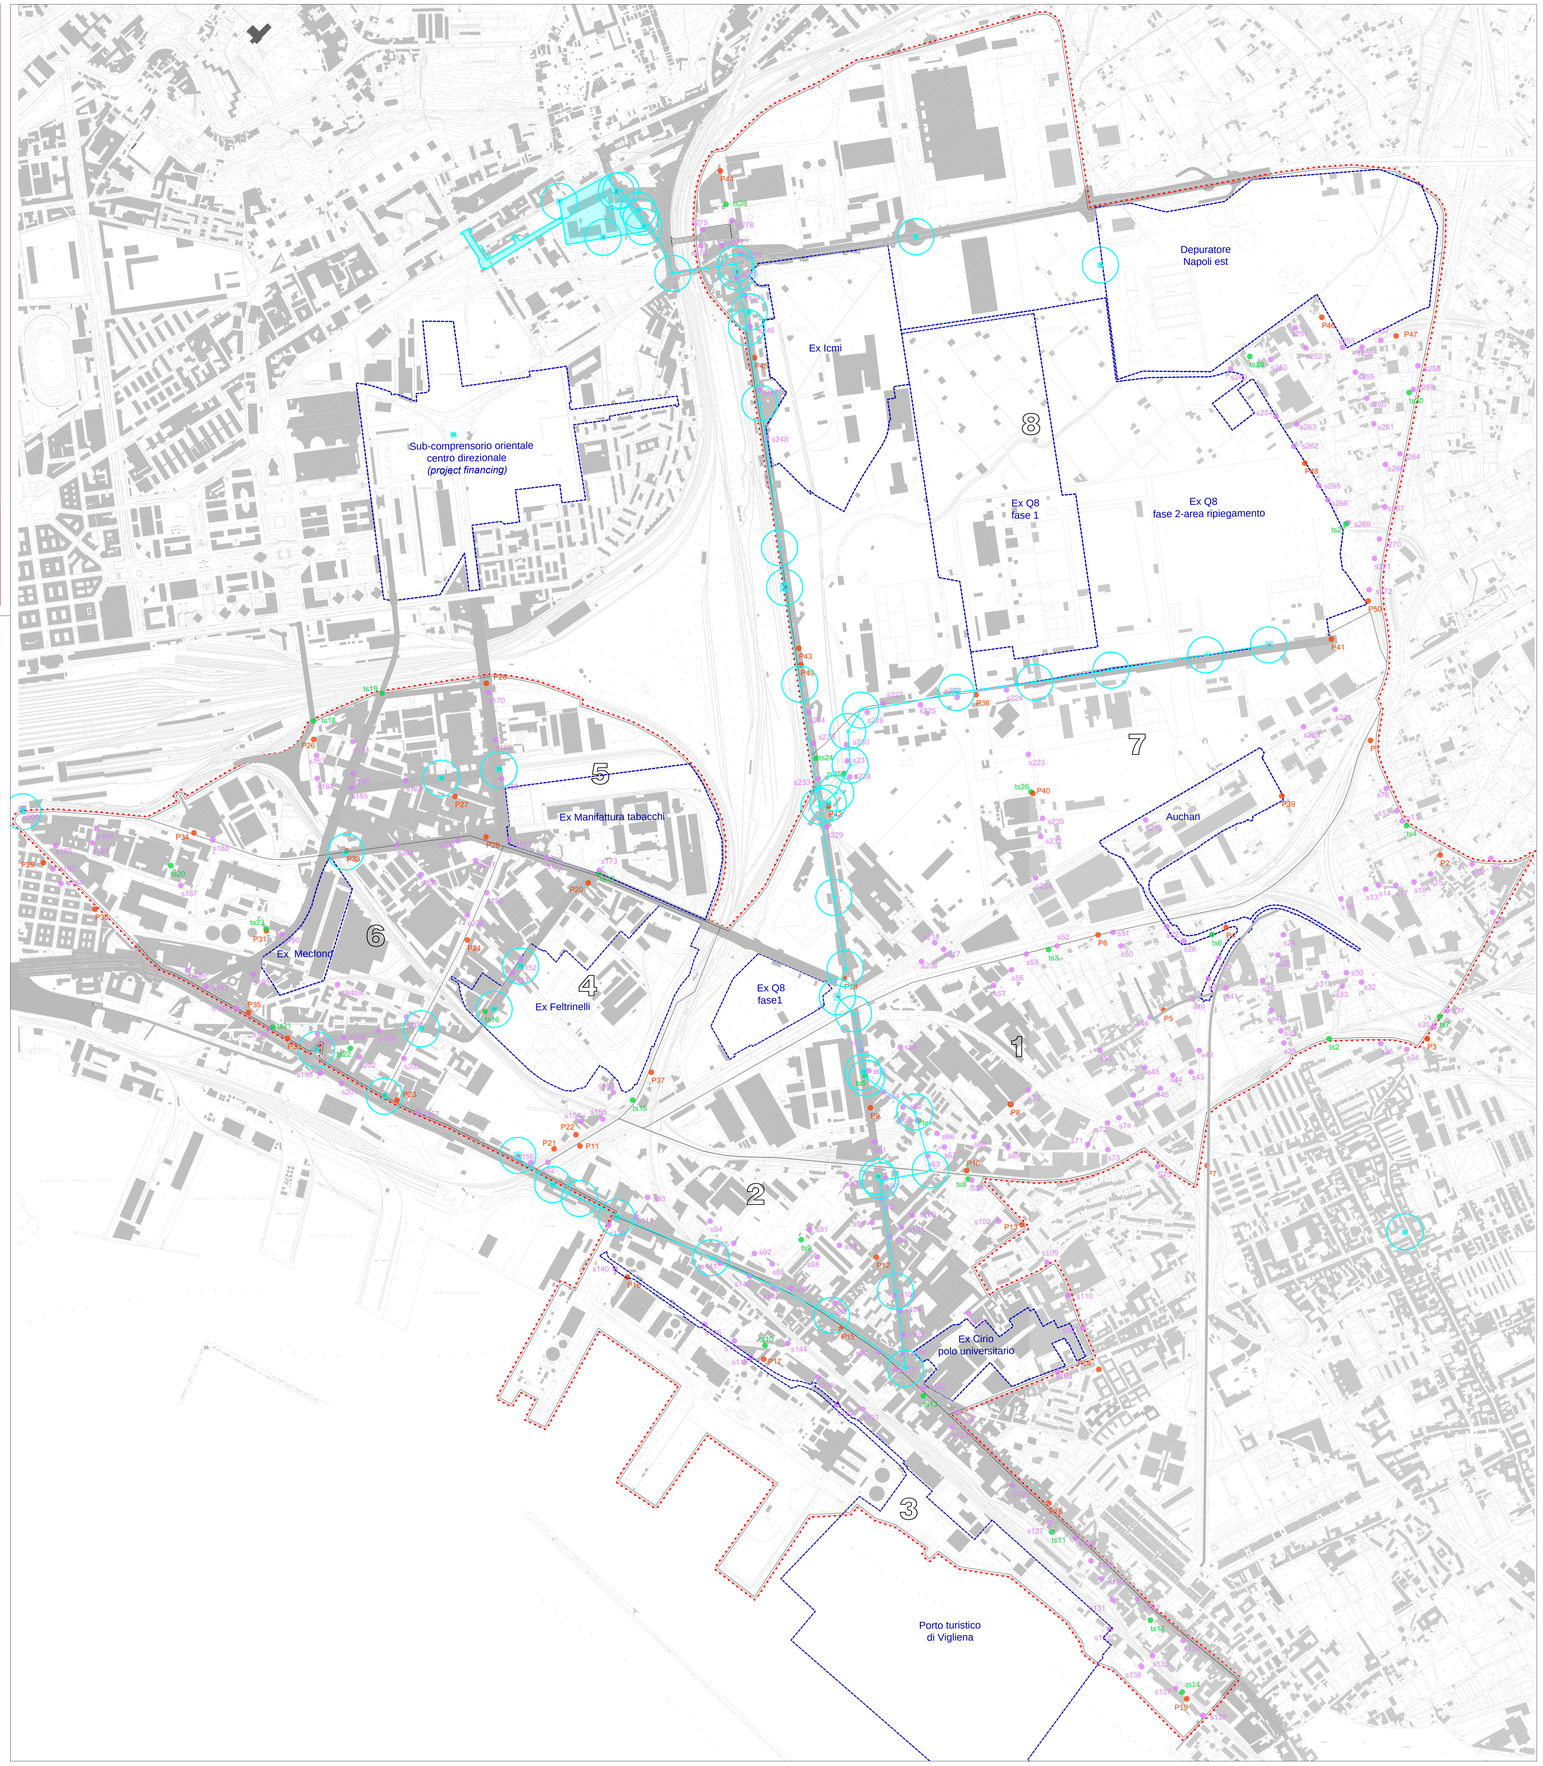

Legenda

- Area di intervento
  F1 - Realizzazione sistemi di videosorveglianza e adeguamento caserma dei Vigili del fuoco
- Area degli altri interventi rientranti nel Grande progetto
- Interventi di soggetti terzi
- Perimetro area SIN Napoli orientale
- 1 Videocamere di controllo del territorio
- 1 Videocamere di controllo VVF
- Plinto palo h 25 m (3.00mx3.00m)
- Plinto palo h 15 m (2.50mx2.50m)
- Plinto palo h 7 m (1.50mx1.50m)
- Pozzetto di ispezione cavidotto videosorveglianza
- Raggio di 50 metri in cui ricadono i punti d'indagine limitrofi all'area d'intervento

(F1: codice attribuito all'intervento nell'ambito del Grande progetto)

- Punti d'indagine rientranti nell'area d'intervento
  s58 - s60 - s62 - s64 - s65 - s87 - s98 - s 90 - s96 - s103 - s104 - s105 - s106 - s109 - s111 - s123 - s141 - s142 - s143 - s222 - s224 - s225 - s226 - s227 - s228 - s229 - s230 - s231 - s233 - s245 - s246 - s247 - s248 - s273 - s274 - s280
  P15 - P33 - P36 - P38 - P42 - P43 - P45 - P49
  ts1 - ts5 - ts24 - ts25

- Punti d'indagine limitrofi all'area d'intervento
  s62 - s63 - s65 - s83 - s96 - s103 - s104 - s106 - s111 - s123 - s139 - s141 - s151 - s152 - s156 - s168 - s197 - s200 - s226 - s228 - s230 - s231 - s245 - s246 - s247 - s279 - s280
  P15 - P23 - P38 - P42 -P49
  ts16 - ts25

UNIONE EUROPEA · REGIONE CAMPANIA · COMUNE DI NAPOLI · FESR · La tua Campania cresce in Europa

COMUNE DI NAPOLI
Direzione centrale Infrastrutture, lavori pubblici e mobilità
Servizio Sistema delle infrastrutture di trasporto, delle opere pubbliche a rete e dei parcheggi

Grande progetto Riqualificazione urbana Napoli est

Realizzazione di sistemi di videosorveglianza
e adeguamento della caserma dei Vigili del fuoco

PROGETTO PRELIMINARE

Gruppo di progettazione - Comune di Napoli

progettazione urbana e infrastrutture: arch. Anna Rita Affortunato, ing. Marzia Di Caprio, arch. Francesca Spera, arch. Emilia Giovanna Trillenti, geom. Luciano Marino, geom. Italo Ricci
impianti fognari: ing. Roberta Catapano, ing. Stefano Napolitano
impianti pubblica Illuminazione: ing. Maria Teresa Guagliano
aspetti geologici: dott. Giuseppe Marrella
verde e alberature stradali: dott. Vincenzo Campolo
aspetti urbanistici: arch. Genovella Acampora

Gruppo di progettazione - Comando provinciale Vigili del Fuoco di Napoli

coordinamento generale: arch. Rosa D'Elseo
progettazione: arch. Alfonso Giglio, ing. Luigi Madonna, ing. Giuseppe Salvati
coordinamento sicurezza in fase di progettazione: arch. Alfonso Giglio, ing. Giuseppe Salvati

Supporto Tecnico Scientifico - Università degli studi di Napoli "Federico II"

prof. arch. Luigi Piemontese, prof. ing. Emidio Nigro, prof. ing. Giorgio Serino

Responsabile del procedimento
arch. Giuseppe Pulli

Indicazione dei punti di indagine dell'ARPAC ricadenti nell'area di intervento

EG AMB 2	scala: 1:6.000	gennaio 2015