



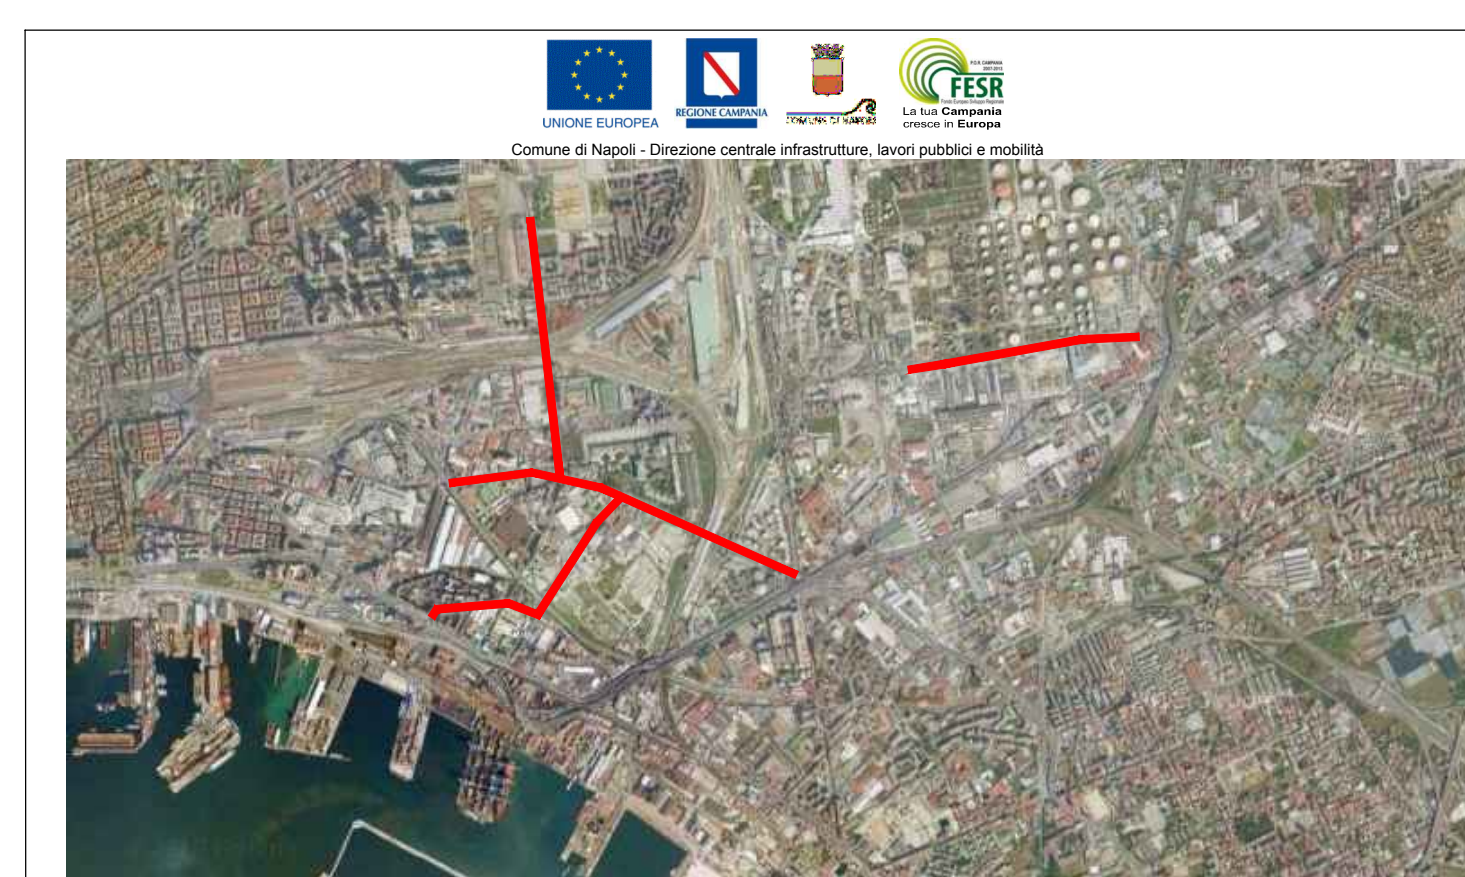


DISTRIBUZIONE FOGNATURE ESISTENTI		SOSTITUZIONE FOGNATURE ESISTENTI		
60X70	DI 300 PEAD			
60X100	DI 600 PEAD			
60X105	DI 800 PEAD			
60X110	DI 1000 PEAD			
60X165	DI 1200 PEAD			
70X100				
80X100				
200X100	TRATTI DI PROGETTO			
220X80	DI 180 PEAD			
200X70	DI 300 PEAD			
250X80	DI 600 PEAD			
250X100	DI 800 PEAD			
230X185	DI 700 PEAD			
260X105	DI 1200 PEAD			
120X200	DI 1000 PEAD			
130X200	DI 1200 PEAD			
430X200	DI 1600 PEAD			

 NODO IDRAULICO  
 NODO IDRAULICO DA REALIZZARSI IN OPERA  
 IMPIANTO DI SOLLIEVAMENTO CON PARTITORE  
 PARTITORE



Progettazione esecutiva, previa acquisizione del progetto definitivo in sede di offerta, ed esecuzione dei Lavori di Riqualificazione urbanistica e ambientale di Via G. Ferraris - Via Brece a Sant'Erasmo - Via E. Gianturco - Via Nuova delle Brece

RESPONSABILE DEL PROCEDIMENTO: arch. Giuseppe Pulli

<p>CONCORRENTE: mandataria</p>  <p>ITER GESTIONI E APPALTI S.p.A. mandataria</p>  <p>CO.GE.PA.</p> <p>Costruttori Generali Pisanelli S.p.A.</p>	<p>PROGETTISTA INDICATO</p> <p>Costruttore ATI n°:</p> <p>mandataria:</p>  <p>MPED INTEGRAS S.r.l. Engineering Services Viale Archimede, 10 - 40138 BOLOGNA</p> <p>mandataria:</p>  <p>IDI IDEE DI PROGETTO</p>
<p>CONSORZIO</p>  <p>Consorzio Consorzio Italia</p>  <p>I COMES s.r.l. Ingegneria Commerciale, Industriale, Edile, Ambientale</p>	<p>CONCORSO</p>  <p>Consorzio Consorzio Italia</p>  <p>I COMES s.r.l. Ingegneria Commerciale, Industriale, Edile, Ambientale</p>

PROGETTO DEFINITIVO  
BUSTA B) - OFFERTA TECNICA

F02.2	ELABORATO	TITOLO: <b>PROGETTO - IMPIANTO FOGNARIO VIA GALILEO FERRARIS PLANIMETRIA SU PIANO QUOTATO E SEZIONI</b>		SCALA: 1:5000 FORMATO: A1+
	REVISIONE	DATA		ARCHIVIO: 416-987
	1	03.11.14	Adisegnatura nella Comune di Napoli Prot. PG/2014/901190 del 17.10.2014	
	2			
	3			

A TERMINI DI LEGGE CI RISPARIAMO LA PROPRIETÀ DI QUESTO ELABORATO CON OBBIETTO DI RIMPROVERLO RIVENDENDOLO NOSTRO A TERZI ANCHE PARLAMENTARE, SENZA MOSTRA, AUTORIZZAZIONE