



SEZIONE STRADALE TIPOLOGICA G_01

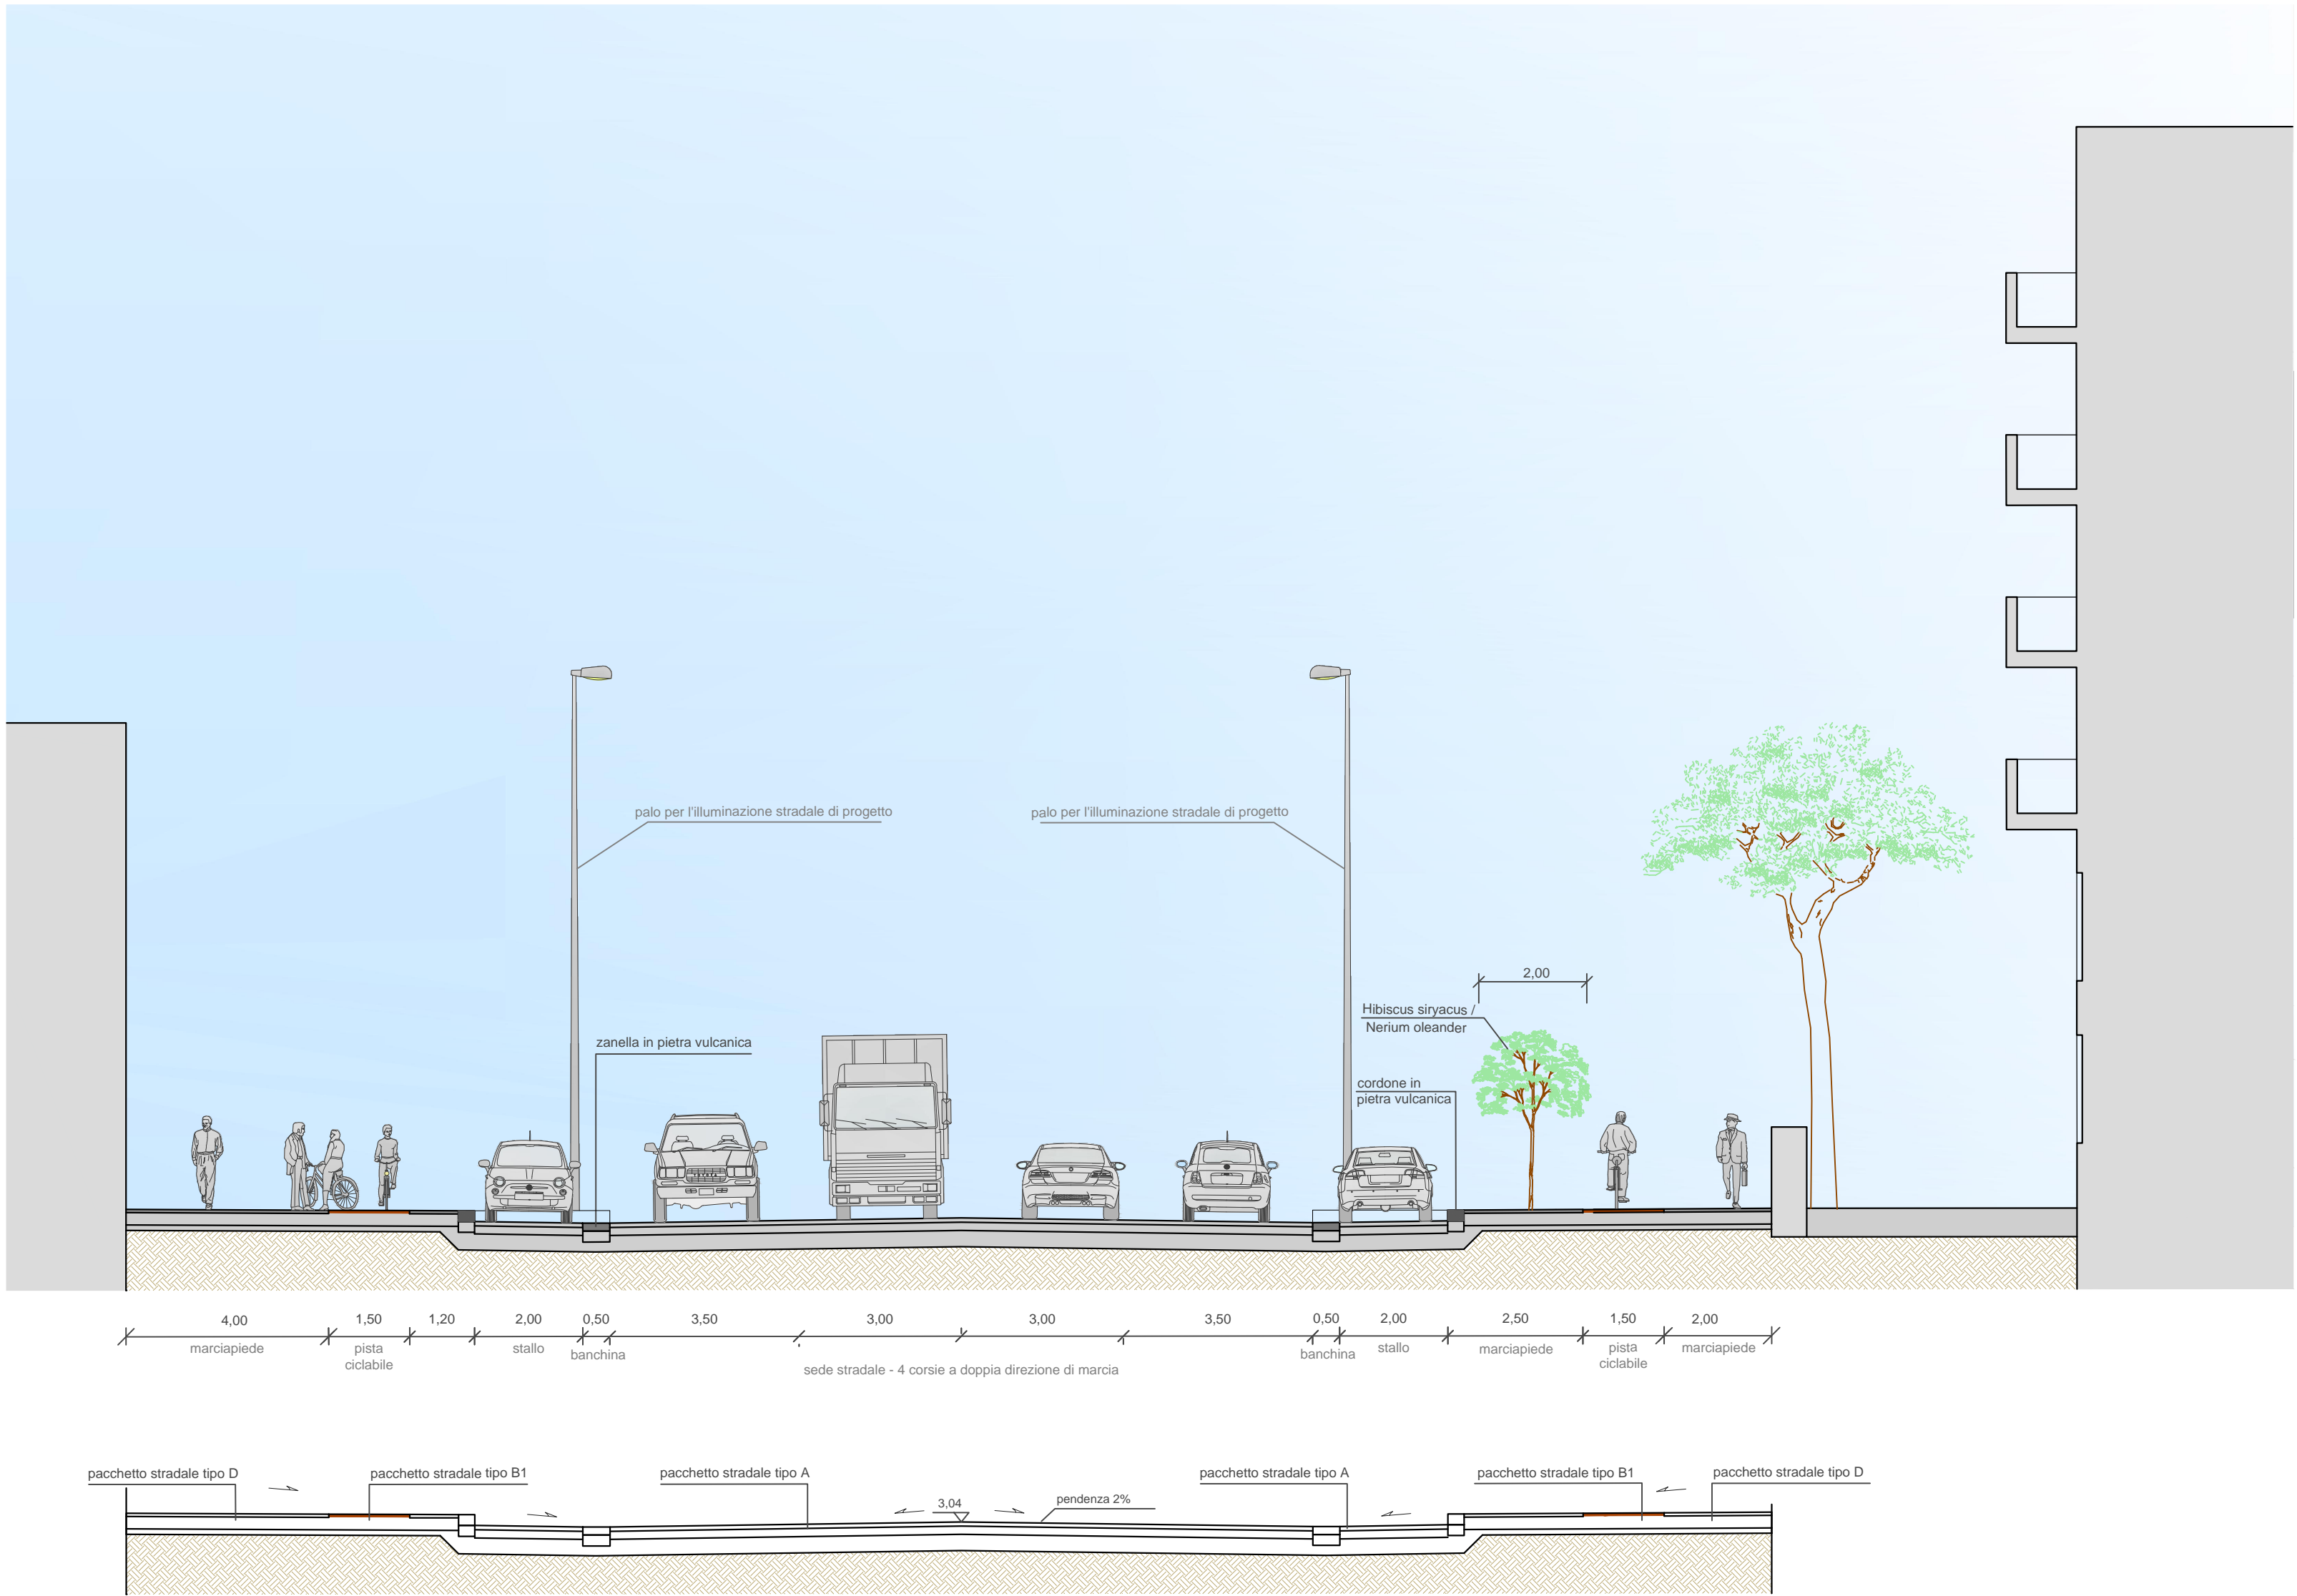


DETTAGLI COSTRUTTIVI


Pacchetto stradale Tipo A

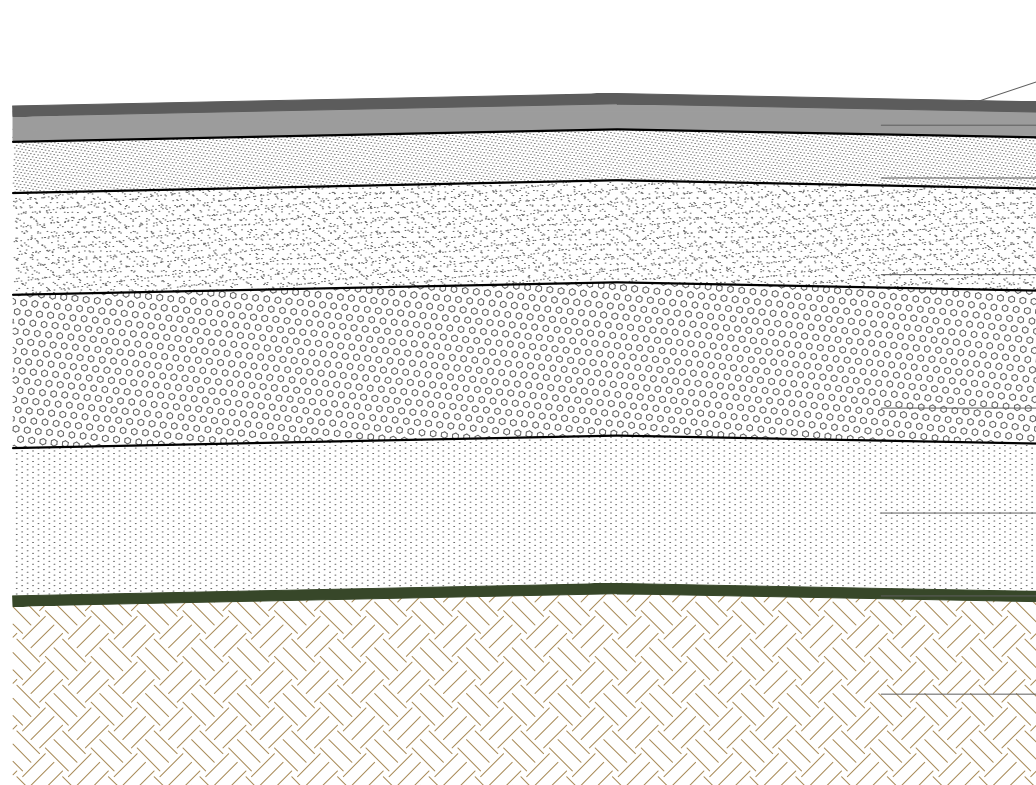


Pacchetto stradale Tipo B1 (pista ciclabile)

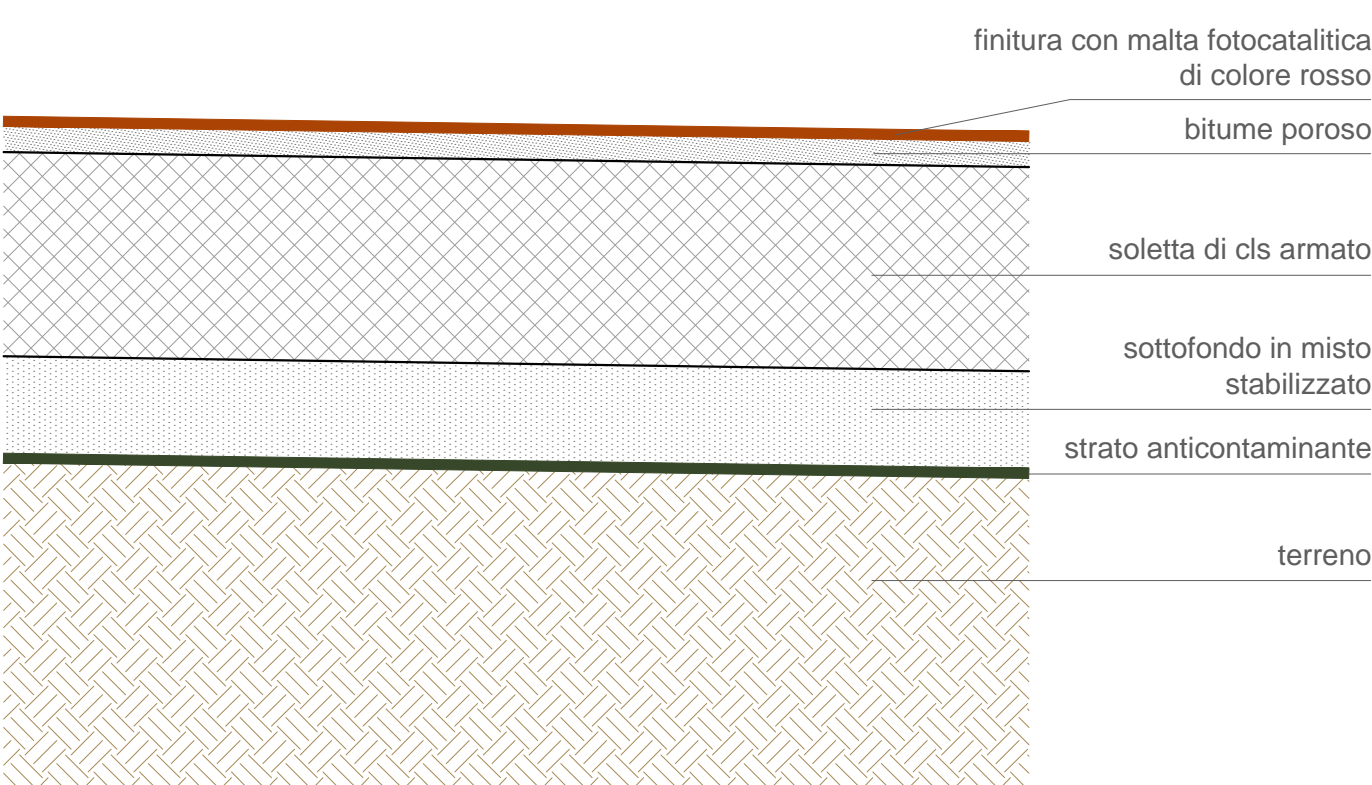


SEZIONE STRADALE TIPOLOGICA G_02

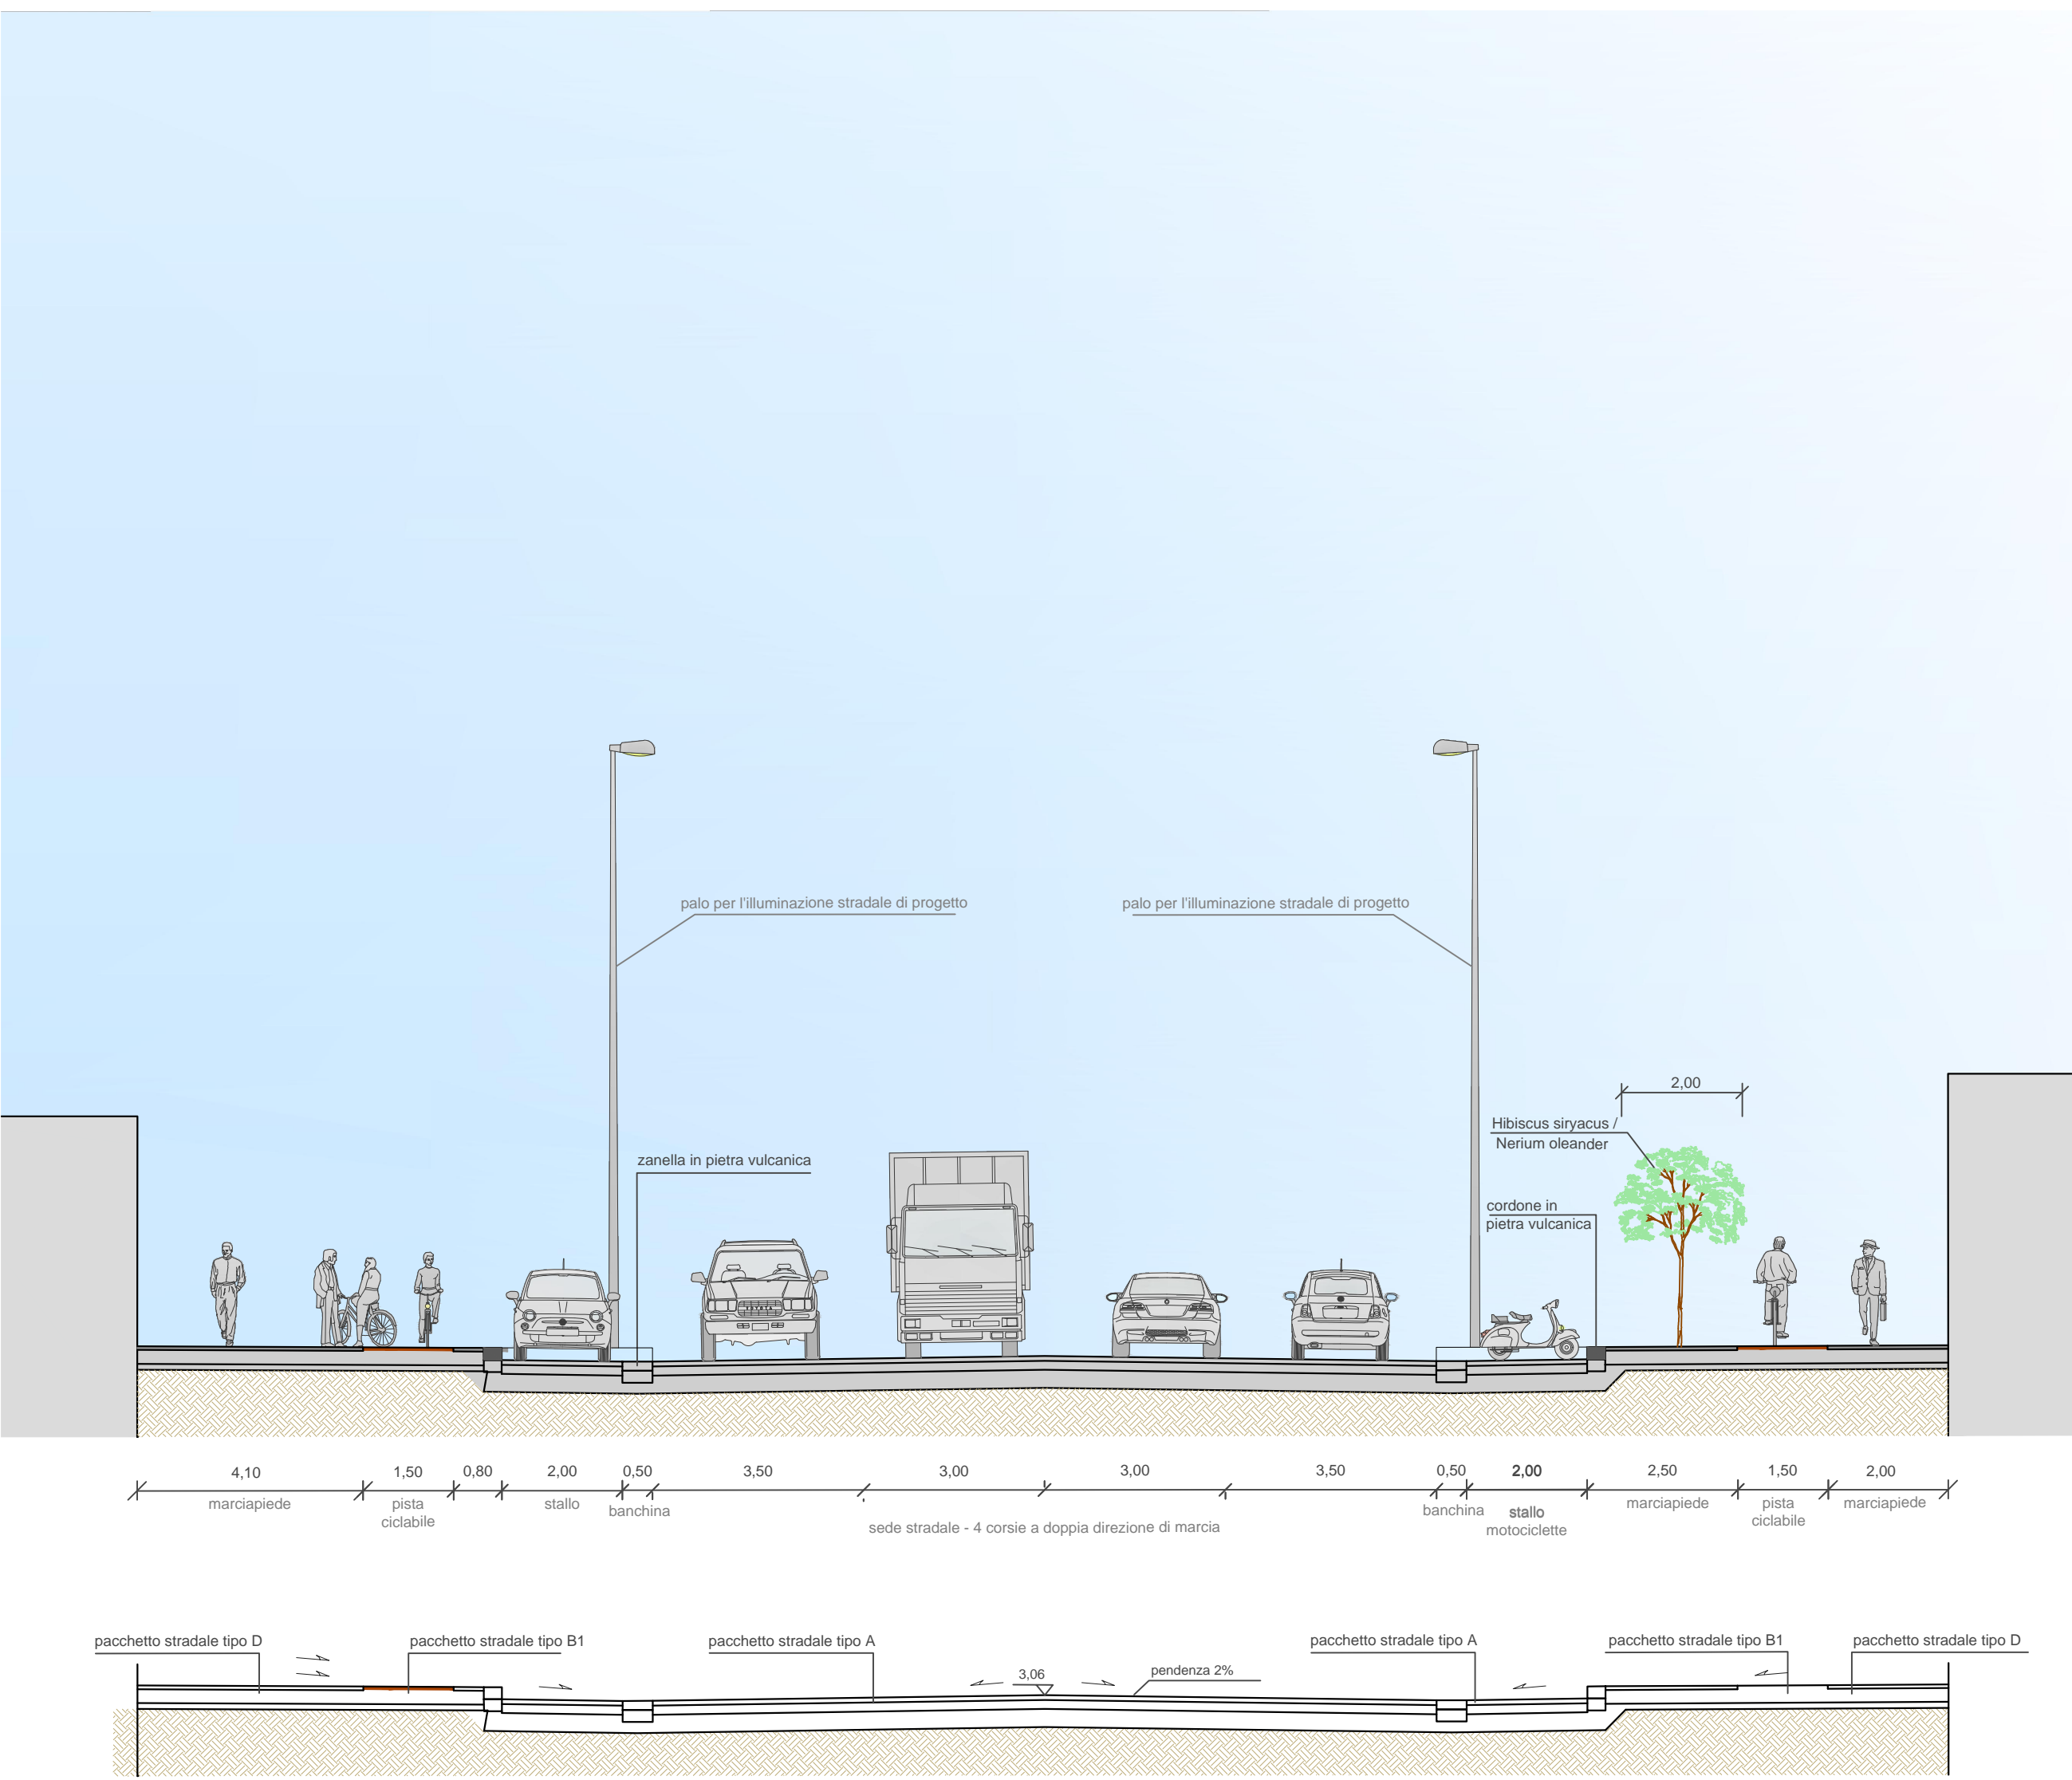


Pacchetto stradale Tipo D

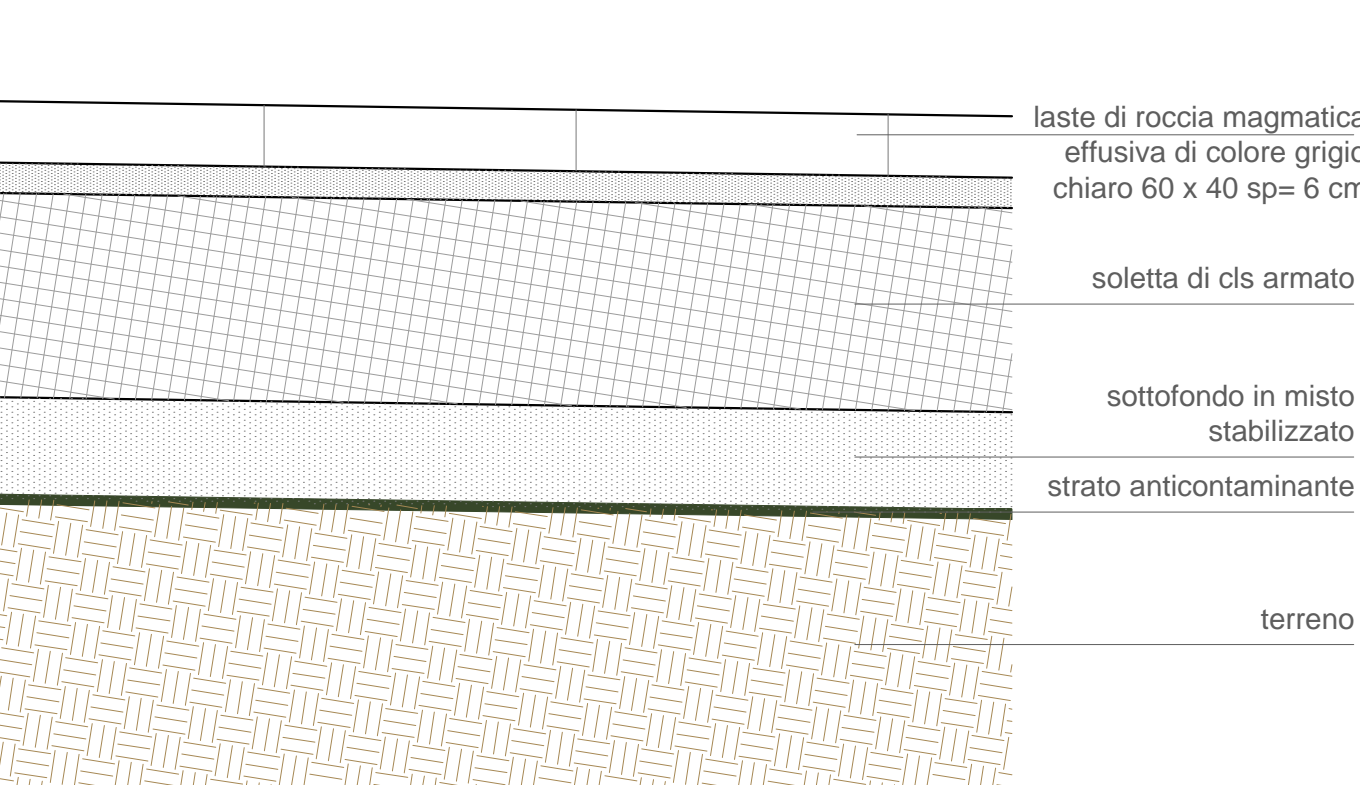


SEZIONE STRADALE TIPOLOGICA G_03

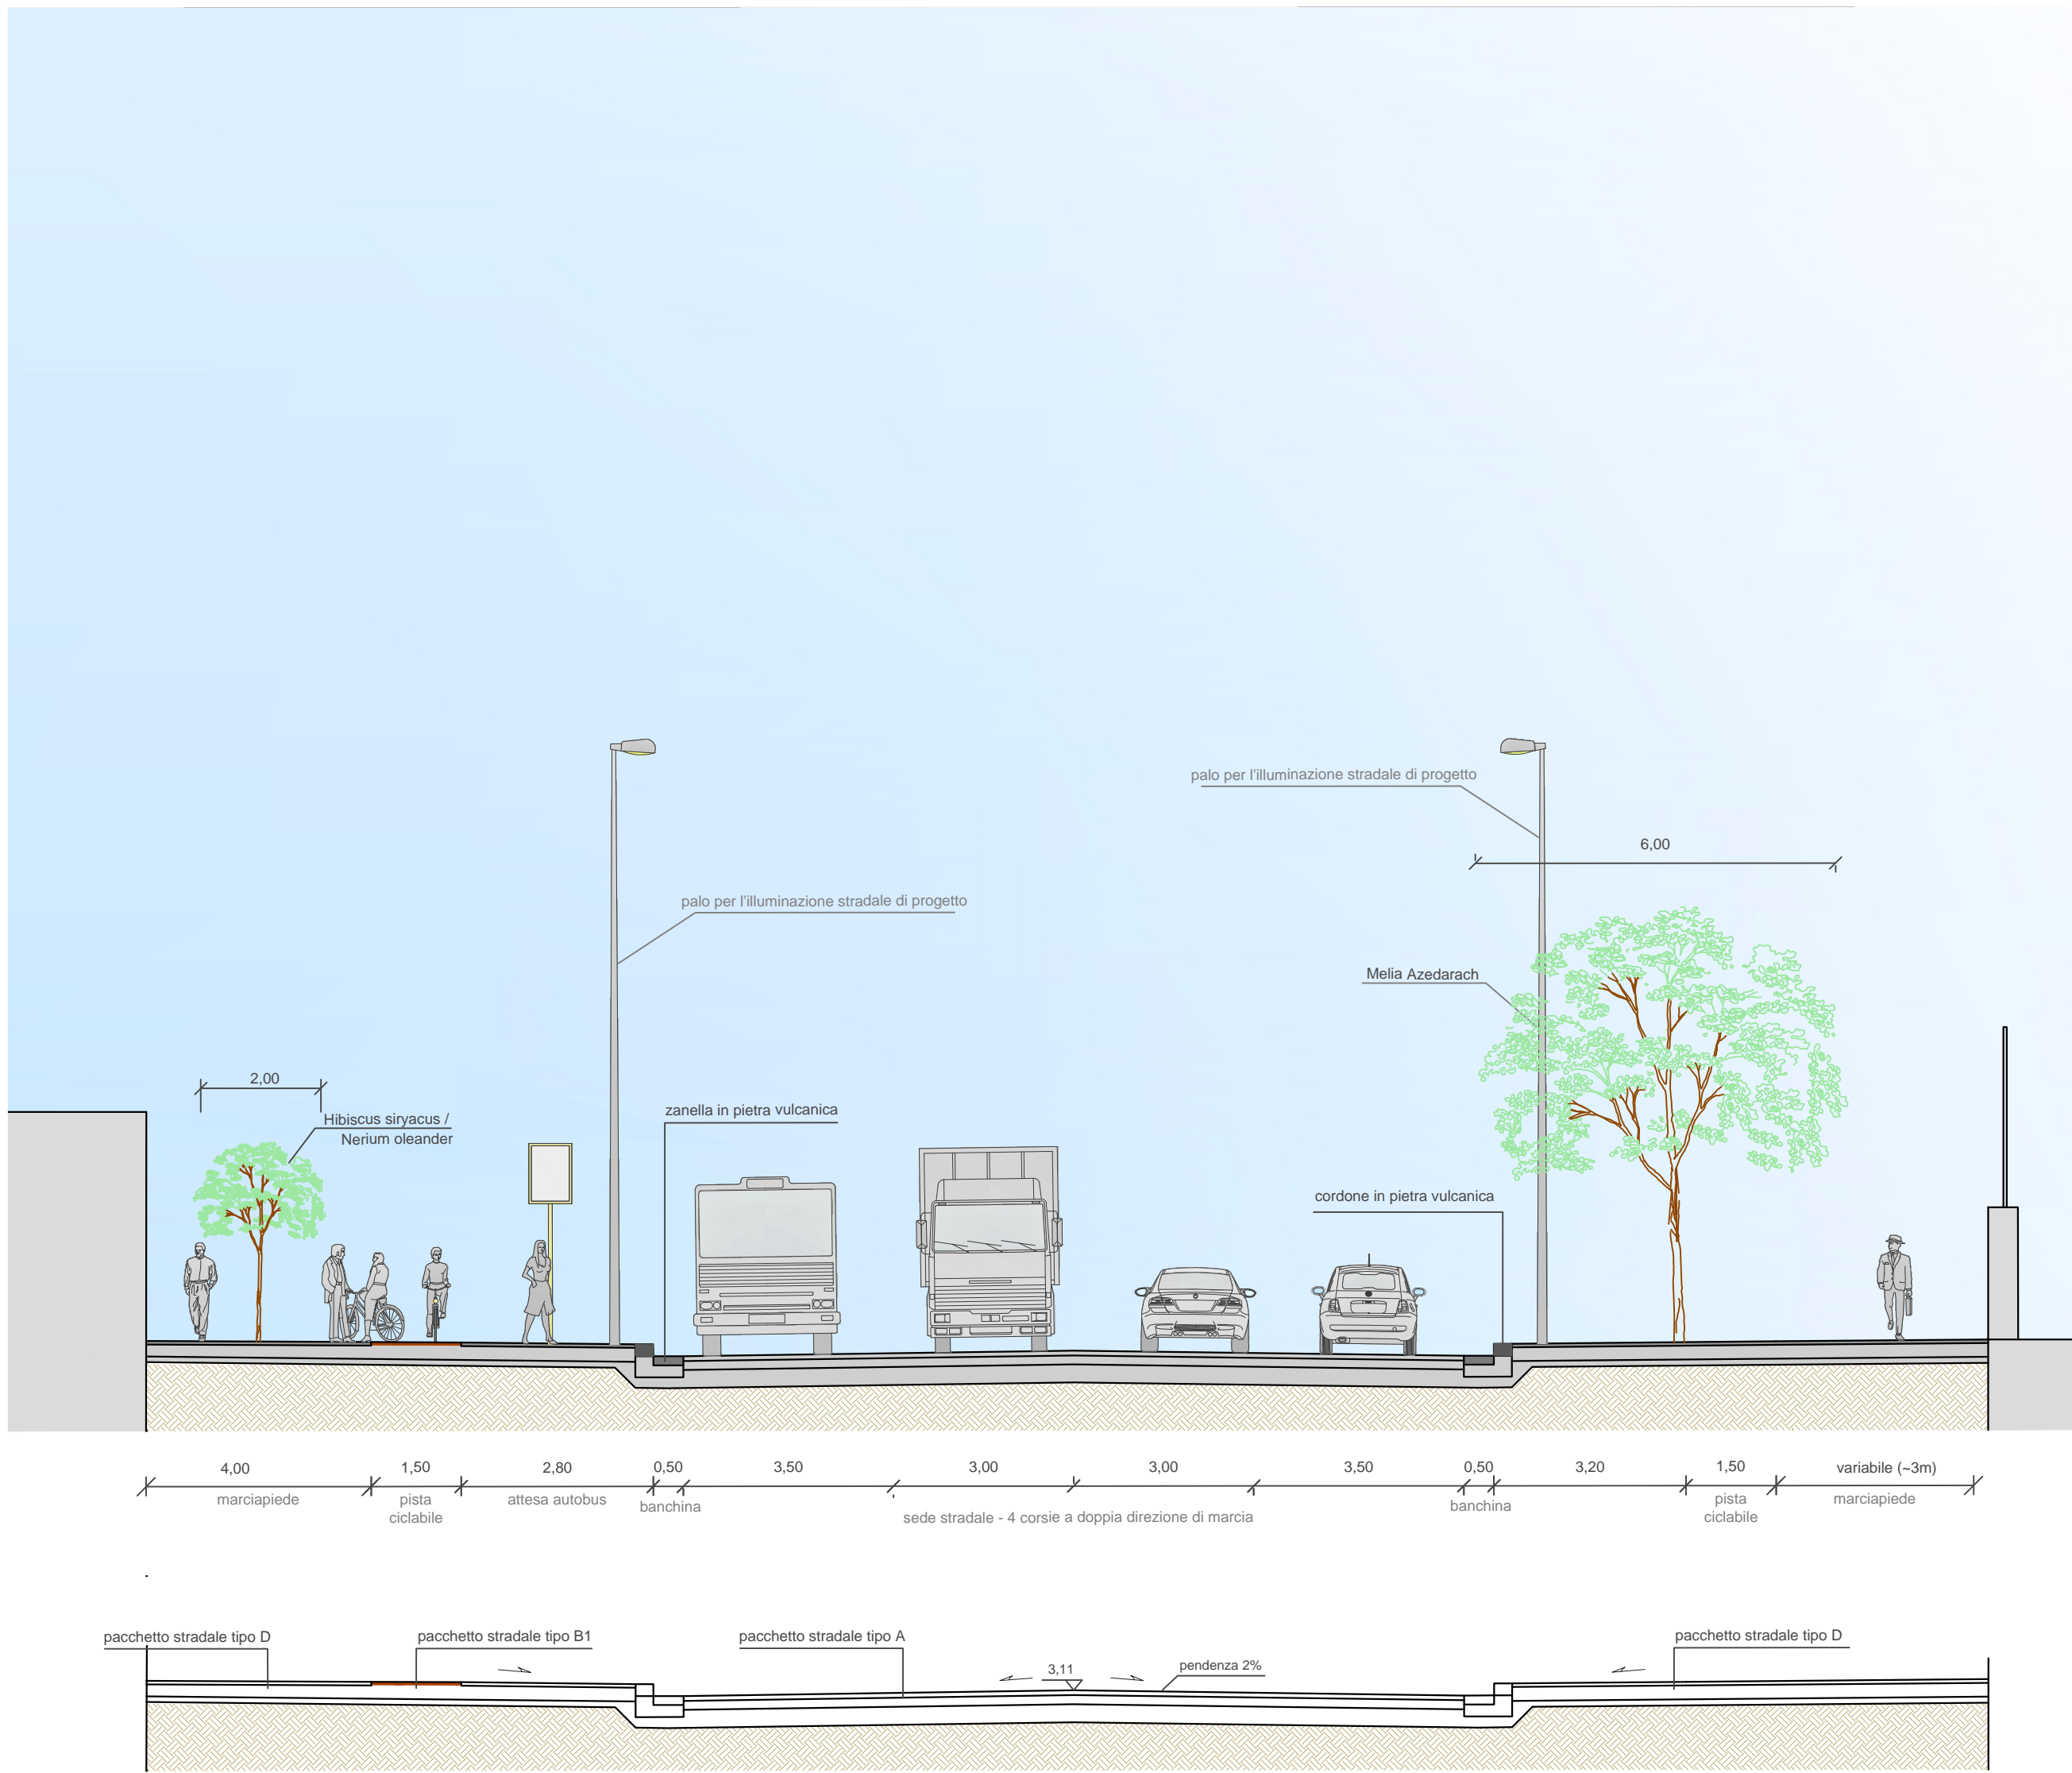


Cordone in pietra vulcanica 30x20cm (da recuperare)

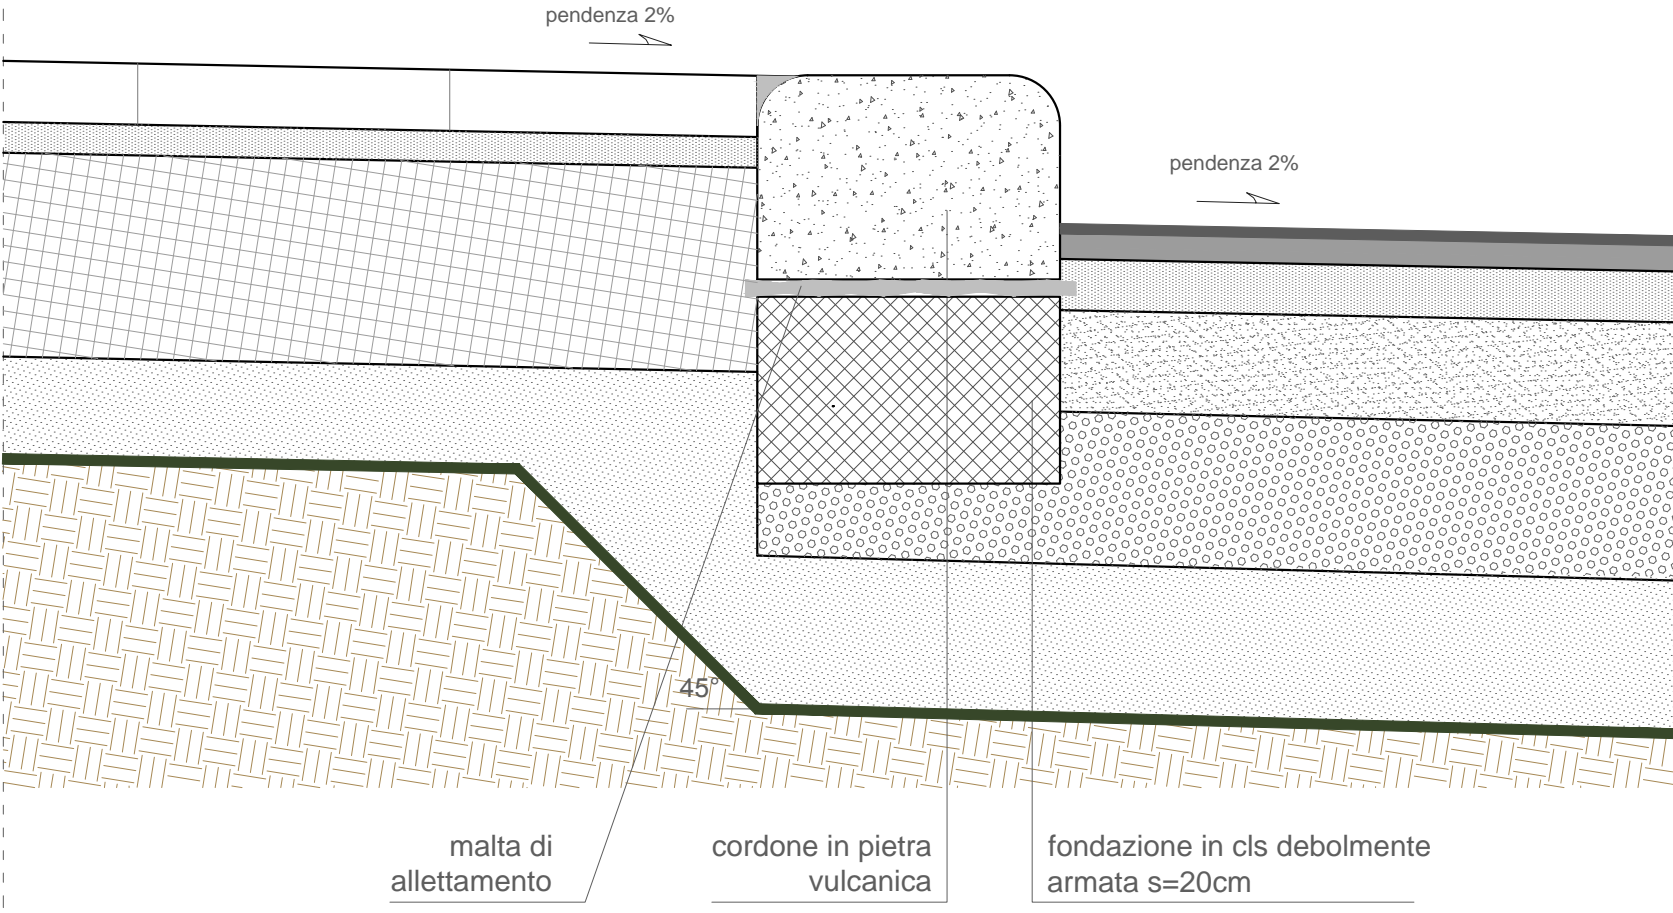

Zanella in pietra vulcanica 50x15cm

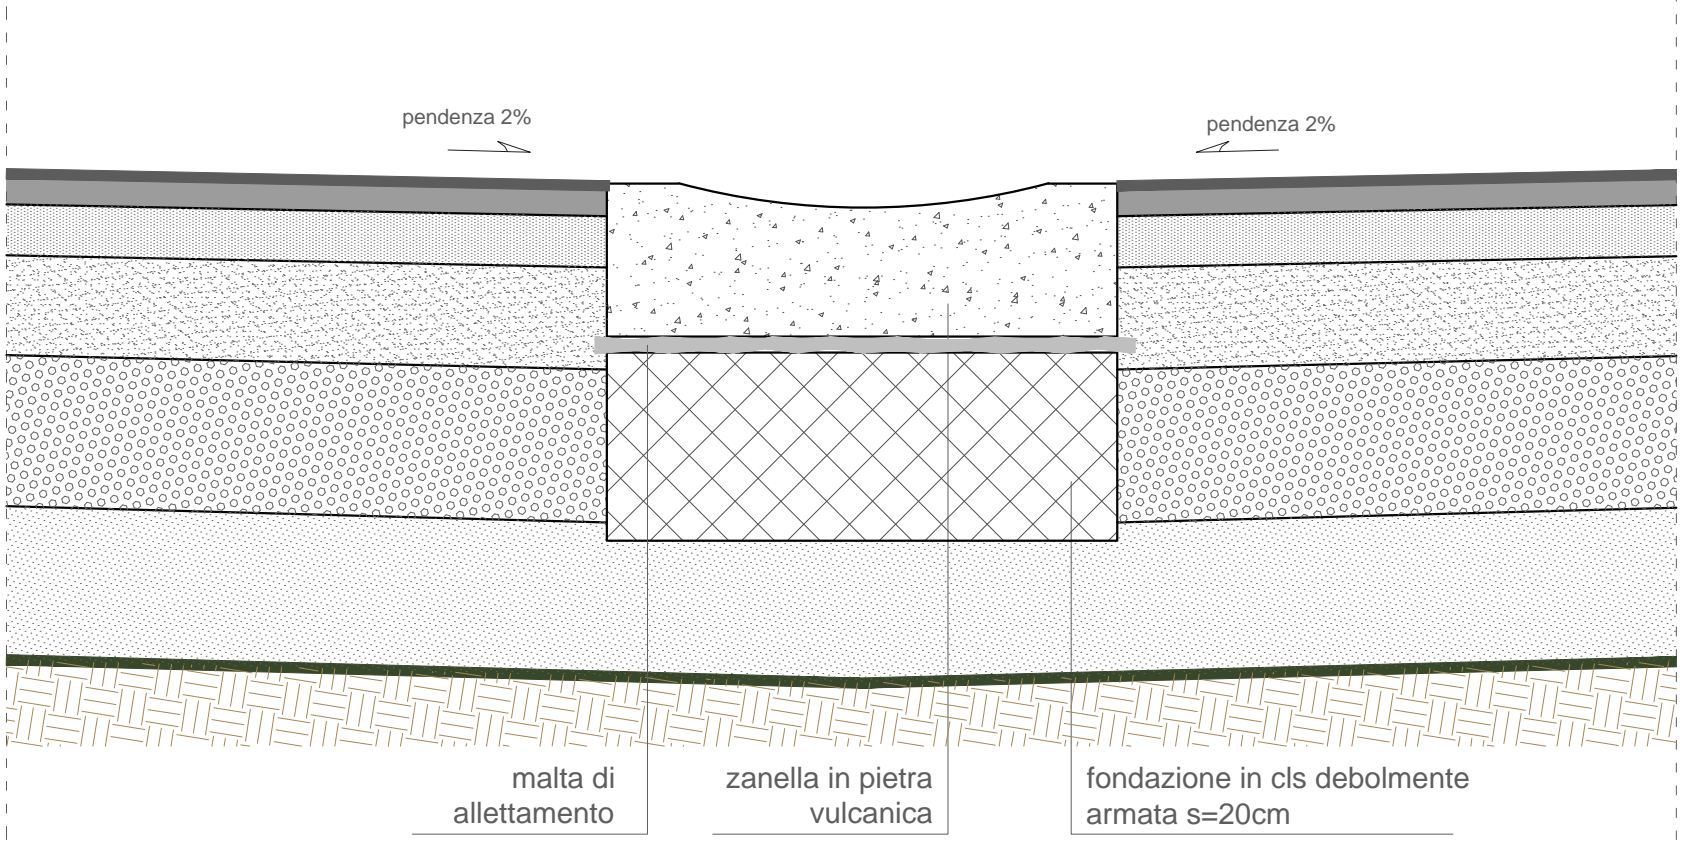

PIANTA CHIAVE

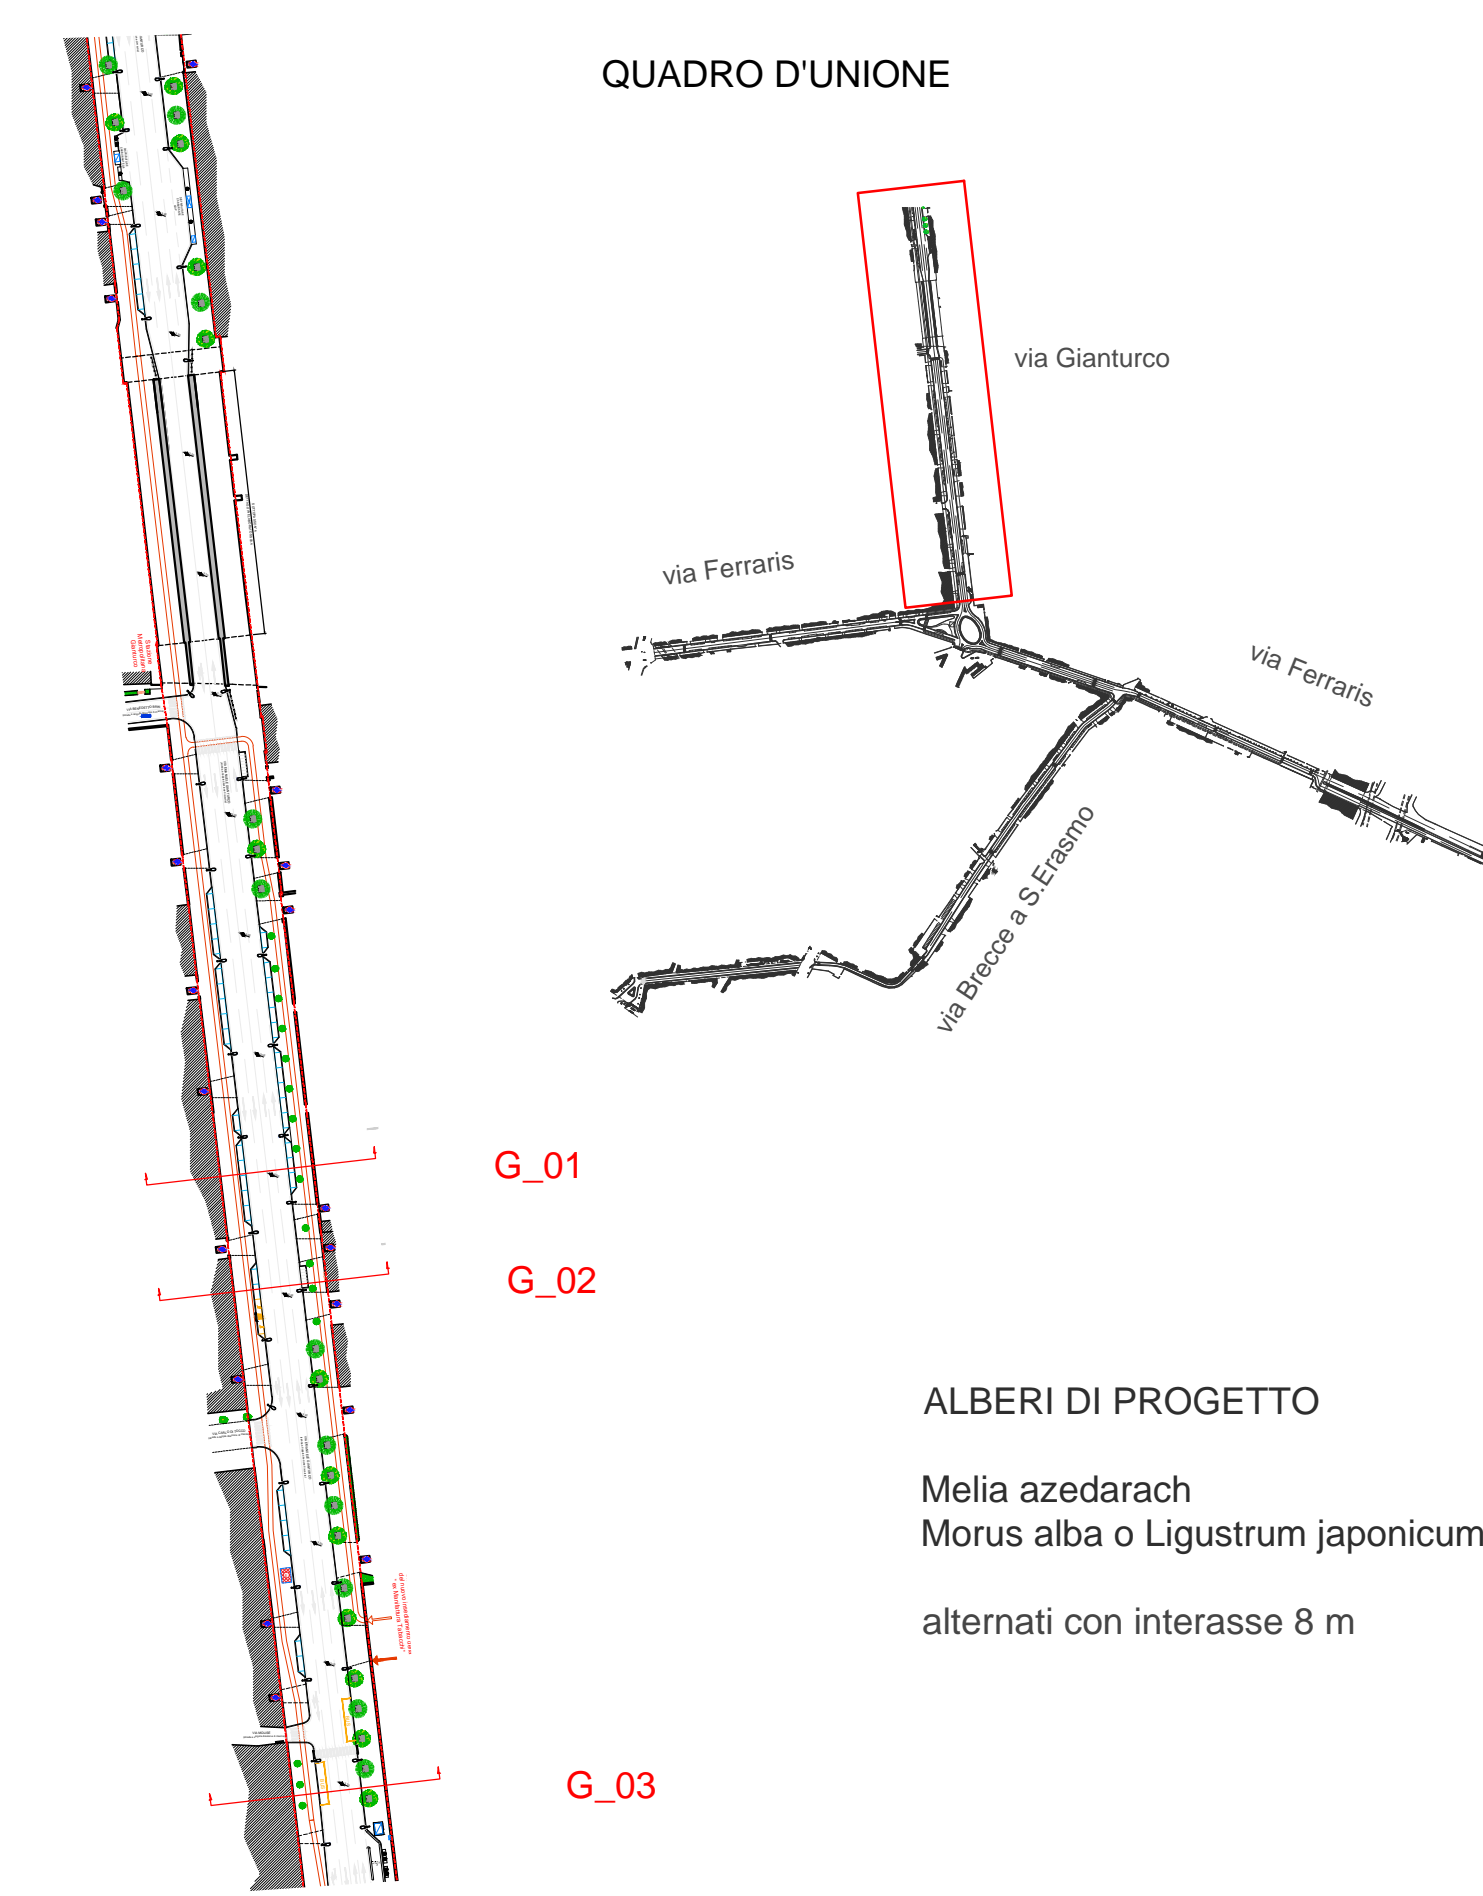

ALBERI DI PROGETTO

Melia azedarach
Morus alba o Ligustrum japonicum
alternati con interesse 8 m

Progettazione esecutiva, previa acquisizione del progetto definitivo in sede di offerta, ed esecuzione dei Lavori di Riqualificazione urbanistica e ambientale di Via G. Ferraris - Via Brece a Sant'Erasmo - Via E. Gianturco - Via Nuova delle Brece

RESPONSABILE DEL PROCEDIMENTO: arch. Giuseppe Pulli

CONCORRENTE: mandante: ITER GESTIONI E APPALTI S.p.A. COGE.PA. I.CO.M.E.S. s.r.l. S.ROCCO COSTRUZIONI SPA

PROGETTISTA INDICATO: Costituente ATI tra: mandante: SERVIZI INTEGRATI S.r.l. (Piazza di Capua, 103 - 00147 ROMA) mandante: I.D.E.

PROGETTO DEFINITIVO BUSTA B) - OFFERTA TECNICA

ELABORATO: SS02.3 TITOLO: SISTEMAZIONE STRADALE SEZIONI TIPOLOGICHE- via Gianturco REVISIONE DATA 1 03.11.14 Adeguamento nota Comune di Napoli Prot. PG/2014/801190 del 17.10.2014 2 3

SCALA: 1:100 FORMATO: A1+n ARCHIVIO: 416-16/13

A. TERMINI DI LEGGE CI RISERVAMO LA PROPRIETA' DI QUESTO ELABORATO CON DIVIETO DI RIPRODURRE RENDENDOLO NOCIVO A TERZI ANCHE PARZIALMENTE SENZA NOSTRA AUTORIZZAZIONE.