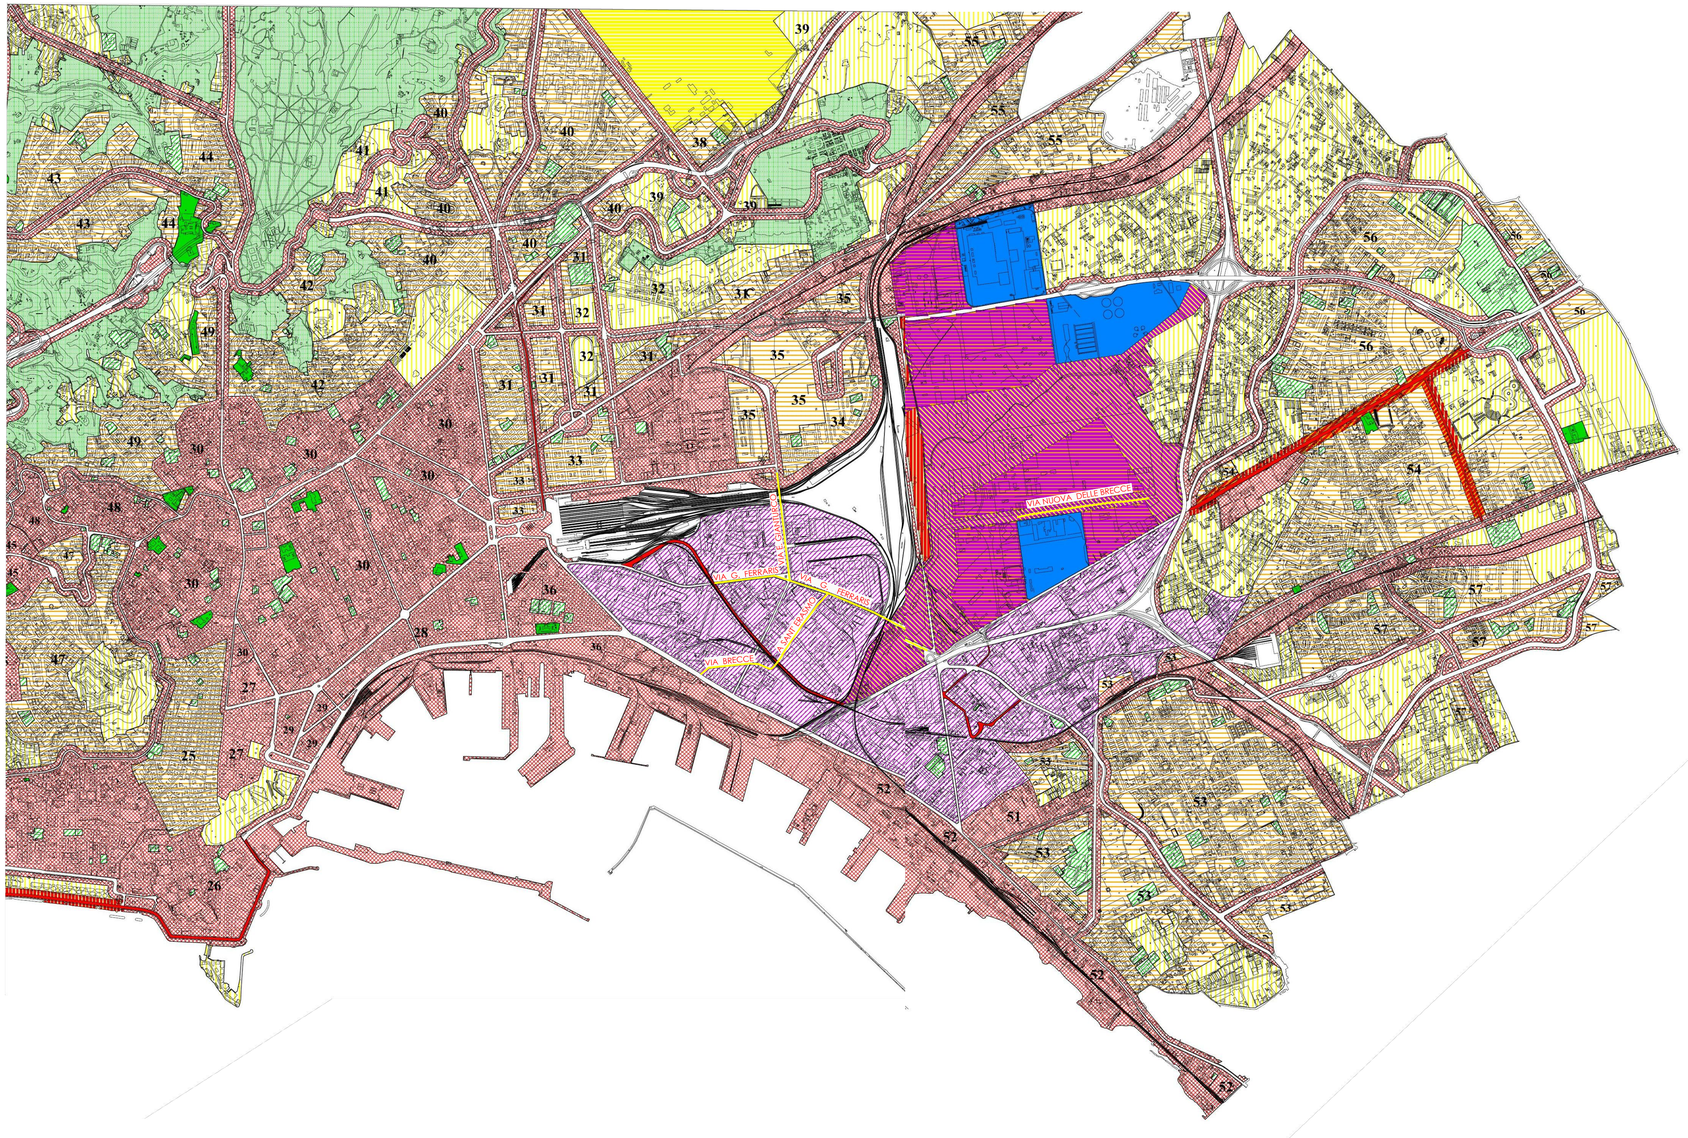

LEGENDA

ZONIZZAZIONE

- Zona Ia
- Zona Ib
- Zona Ic
- Zona II
- Zona III
- Zona IV
- Zona V
- Zona VI
- Zona di transizione IV-II
- Zona di transizione IV-III
- Zona di transizione VI-II
- Zona di transizione VI-III
- Zona di transizione aeroporto-II
- Zona ferroviaria e aeroporto

VIABILITA'

- Rete primaria
- Rete primaria di transizione

Strade interessate dall'intervento a base di gara

Comune di Napoli - Direzione centrale infrastrutture, lavori pubblici e mobilità

Progettazione esecutiva, previa acquisizione del progetto definitivo in sede di offerta, ed esecuzione dei Lavori di Riqualificazione urbanistica e ambientale di Via G. Ferraris - Via Brecce a Sant'Erasmo - Via E. Gianturco - Via Nuova delle Brecce

RESPONSABILE DEL PROCEDIMENTO: arch. Giuseppe Pulli

CONCORRENTE:
mandataria:
ITER GESTIONI e APPALTI S.p.A.
ITER GESTIONI E APPALTI S.p.A.
mandante:
CO.GE.PA.
Costruzioni Generali Passarelli S.p.A.
cooptate:
Savarese Costruzioni SpA
I.Co.M.E.S. s.r.l. Impresa Costruzioni Marittime Edili Stradali

PROGETTISTA INDICATO:
Costituenda ATI tra:
mandataria:
SERVIZI INTEGRATI S.r.l. Engineering Services
Riviera di Chiaia, 105 - 80122 NAPOLI
mandante:

P R O G E T T O D E F I N I T I V O
BUSTA B) - OFFERTA TECNICA

ELABORATO: IG05

TITOLO:
INQUADRAMENTO GENERALE
STRALCIO DEL PRG - ZONIZZAZIONE ACUSTICA

REVISIONE	DATA	
1	03.11.14	Adeguamento nota Comune di Napoli Prot. PG/2014/801190 del 17.10.2014
2		.
3		

SCALA: 1:20000
FORMATO: A1
ARCHIVIO: 416-16/13

A TERMINE DI LEGGE CI RISERVIAMO LA PROPRIETA' DI QUESTO ELABORATO CON DIVIETO DI RIPRODURLO RENDENDOLO NOTO A TERZI ANCHE PARZIALMENTE SENZA NOSTRA AUTORIZZAZIONE.