







Il Sindaco di Napoli
Commissario delegato ex O.P.C.M.
n.3566/07 e s.m.i.

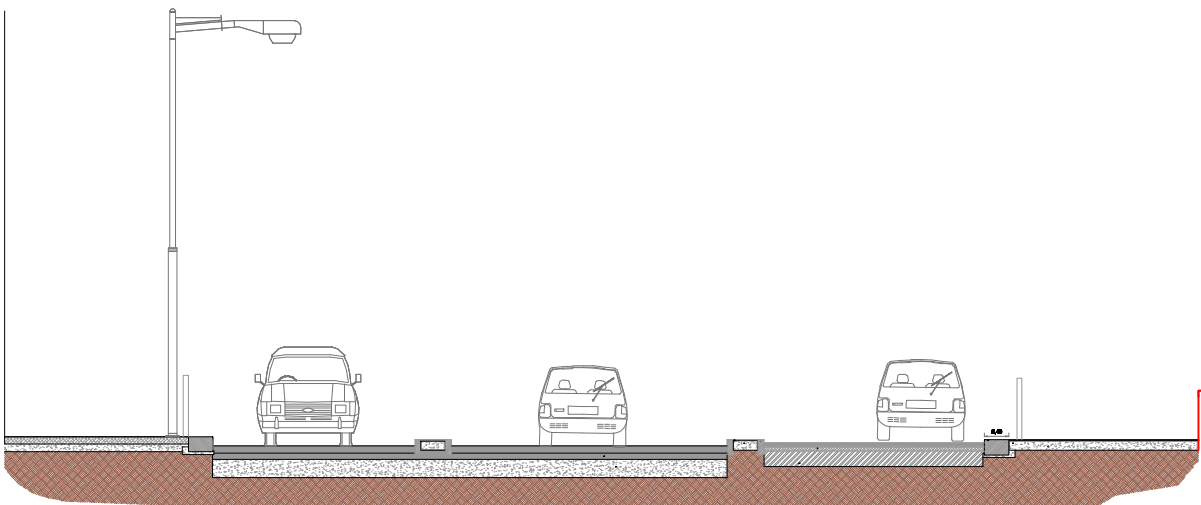

PROGETTO ESECUTIVO

PROGETTO DI MANUTENZIONE STRAORDINARIA E MESSA IN SICUREZZA DI VIA GIROLAMO SANTACROCE

Titolo elaborato Pianta stato dei luoghi e sezioni_Tratto 1		Codice EG RIL 02
Responsabile Unico del Procedimento ing. Gennaro Esposito	Progettisti geom. Raffaele Aruta arch. Eleonora Giovane di Girasole ing. Antonio Guida ing. Francesco Rotoli	
data Settembre 2009	revisione 0	scala 1/500 -1/50

-  Pavimentazione capostrada in conglomerato bituminoso
-  Pavimentazione capostrada in cubetti di porfido
-  Pavimentazione marciapiedi e capostrada in basolato

