


PROGETTO ESECUTIVO

PROGETTO DI MANUTENZIONE STRAORDINARIA E MESSA IN SICUREZZA DI VIA DEL CASSANO (TRATTO VICOLO MAGLIONE-ROTONDA DI ARZANO) E VIA COMUNALE LIMITONE DI ARZANO

Titolo elaborato		Codice	
Pianta e sezioni di progetto		EG ARC 01	
Tratto 1			
Il Soggetto Attuatore		Il Responsabile d'Area	
on. Luigi Massa		Ing. Francesco Schiattarella	
Responsabile Unico del Procedimento		Progettisti	
ing. Gennaro Esposito		geom. Raffaele Aruta arch. Eleonora Giovane di Girasole ing. Antonio Guida ing. Francesco Rotoli	
data	Ottobre 2009	revisione	0
scala		1/1000 1/50	

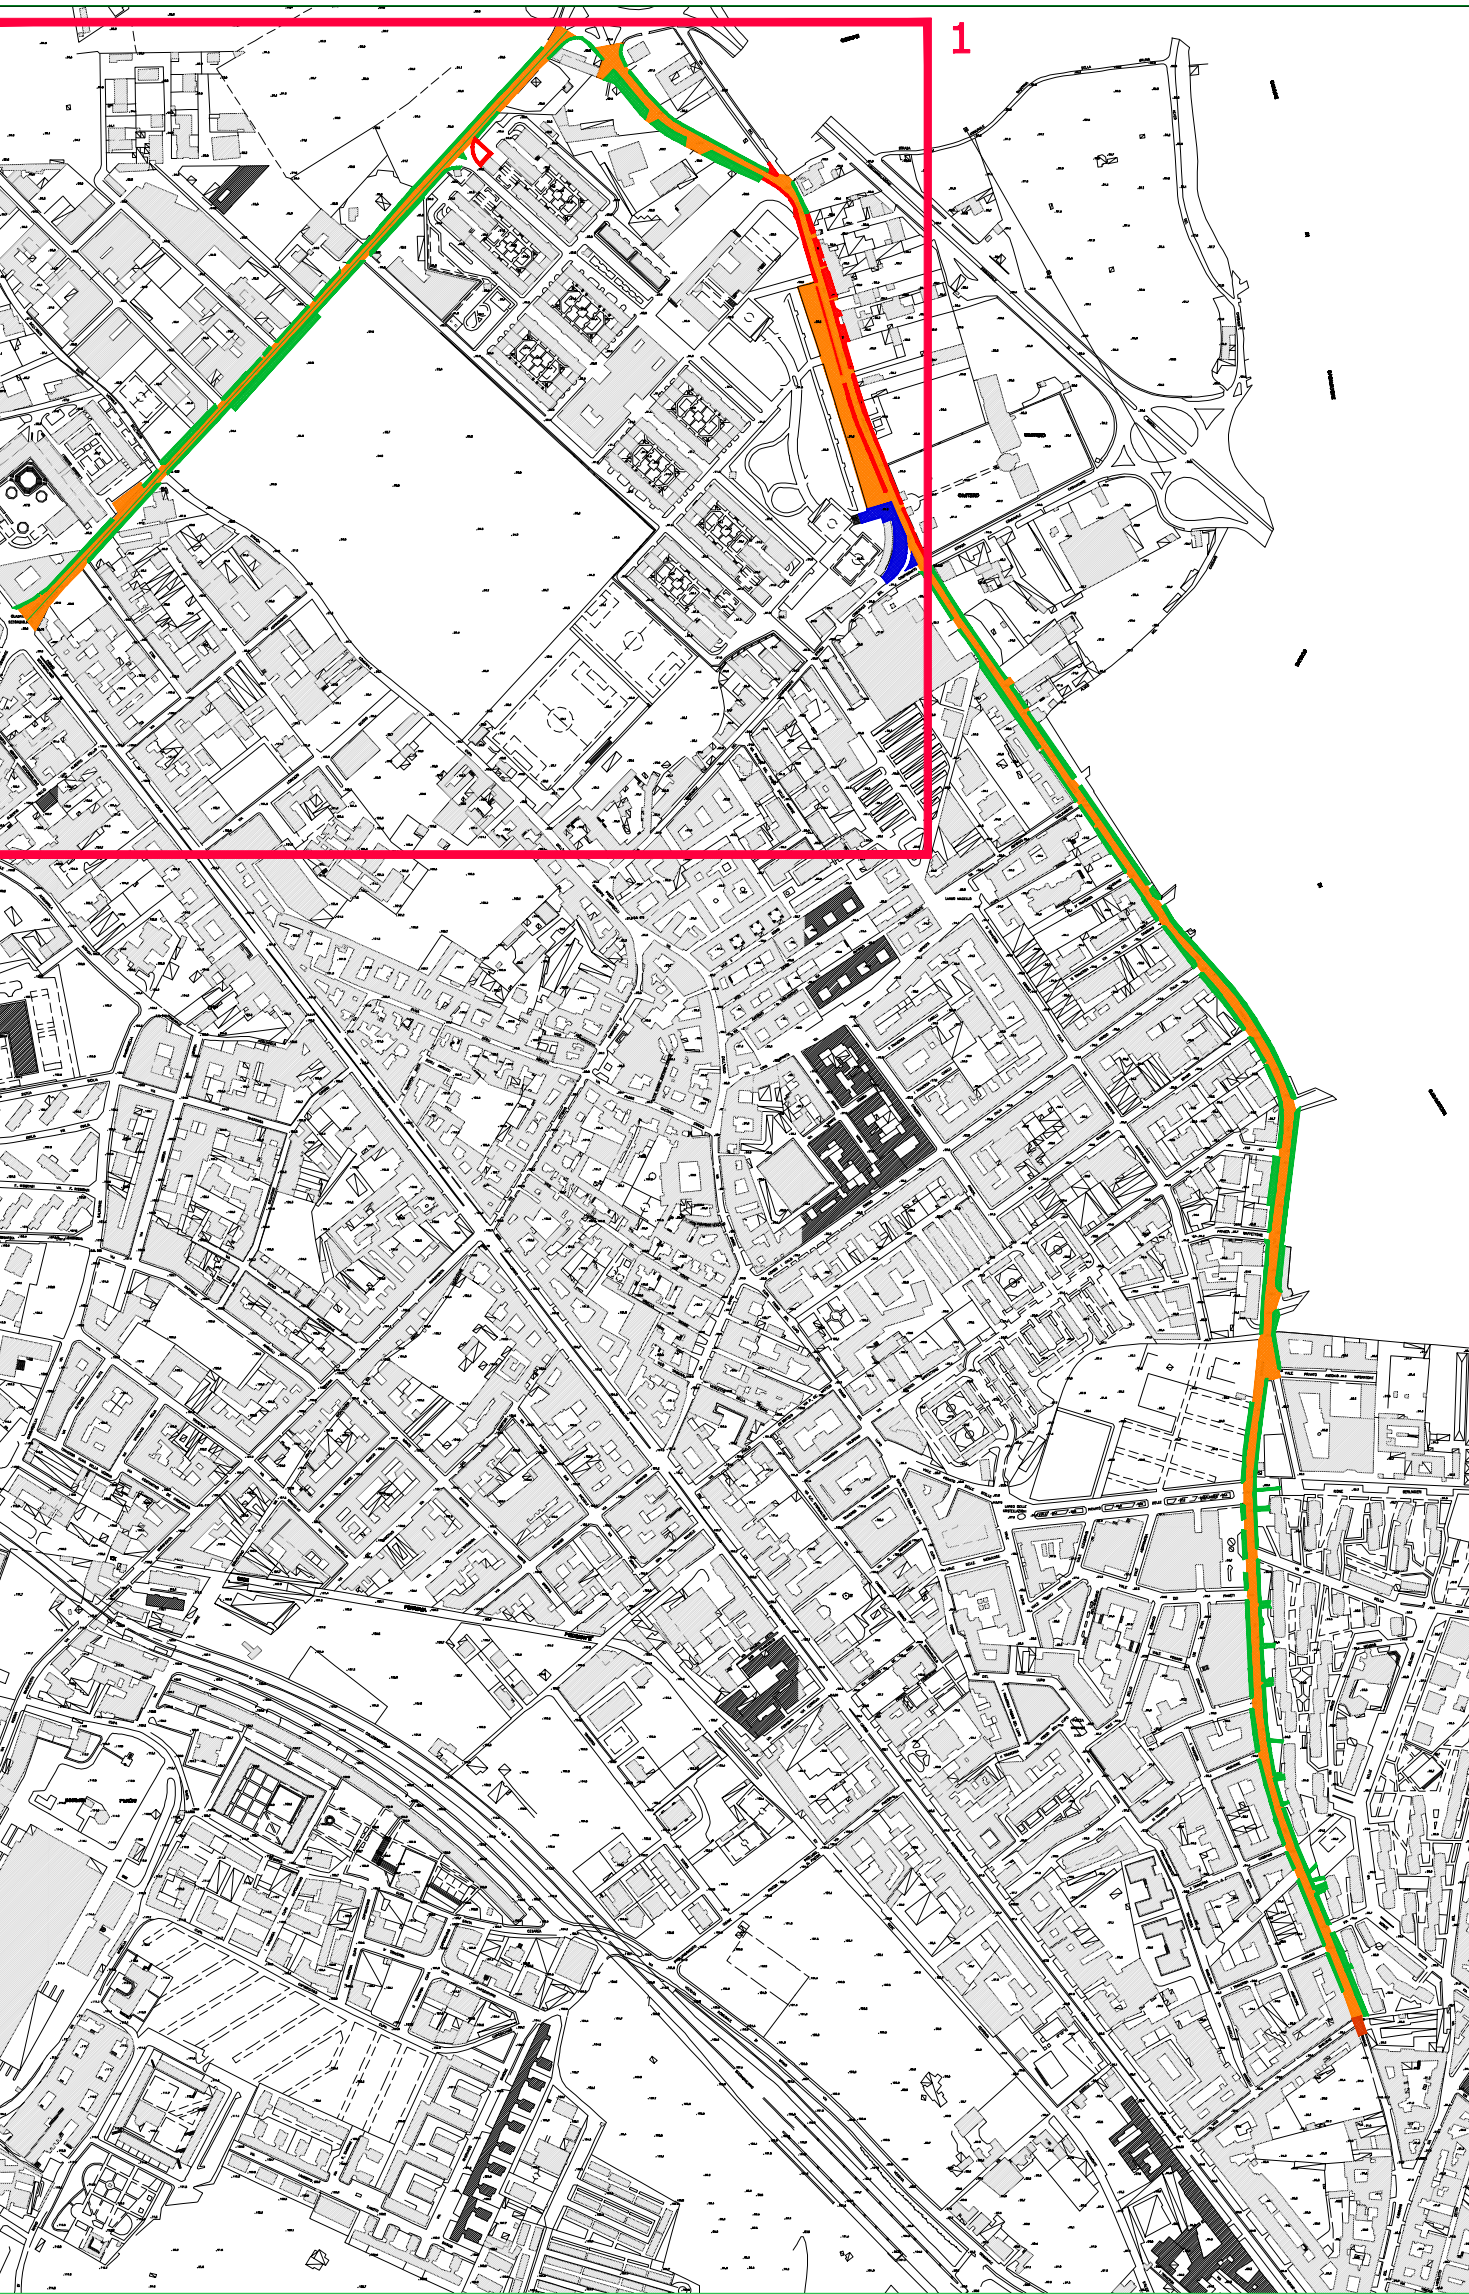

- Pavimentazione capostrada in conglomerato bituminoso
- Pavimentazione marciapiedi in mattonelle di asfalto
- Pavimentazione marciapiedi in conglomerato bituminoso

