


Il Sindaco di Napoli
Commissario delegato ex O.P.C.M.
n.3566 del 05/03/07

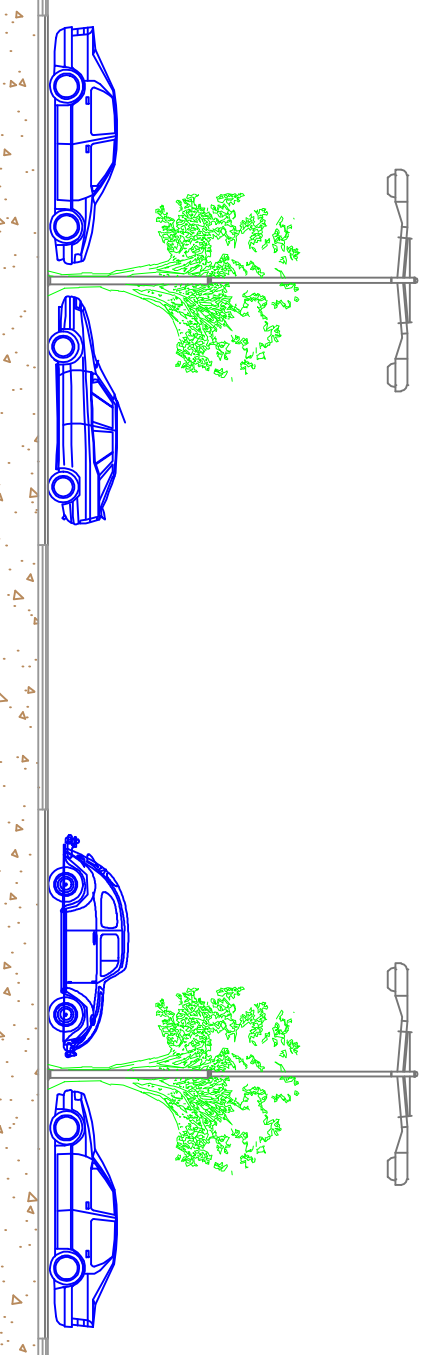

Oggetto

**AMPLIAMENTO DEL PARCHEGGIO DI SCAMBIO
INTEGRATO CHIAIANO**

PROGETTO ESECUTIVO

Titolo elaborato		Codice
Edificio - Impianto di illuminazione - Piano terra		EG IE 2
II Commissario Delegato Sindaco di Napoli on. Rosa Iervolino Russo	II Soggetto Attuatore on. Luigi Massa	
Responsabile Unico del Procedimento Ing. Gianfranco Pomidino	Progettisti Ing. Fiorenzo De Cicco Ing. Rodolfo Fiacciano arch. Armando Tagliatella	
data SETTEMBRE 2009	revisione	0 scala 1/100

Legenda

- Linea elettrica R
- Linea elettrica S
- Linea elettrica T
- Luce per interno con alimentazione di emergenza
- Luce per interno
- Luce da esterno
- Plafoniera da parete
- Cassetta di derivazione elettrica
- Quadro elettrico generale
- Quadro elettrico zona uffici
- Quadro elettrico locale pompe
- Caveo di distribuzione della linea elettrica

VEDI: TAV. EG-IE5: Illuminazione
esterna - Pianta parcheggio a raso

