


Il Sindaco di Napoli
Comissario delegato ex O.P.C.M.
n.3566 del 05/03/07

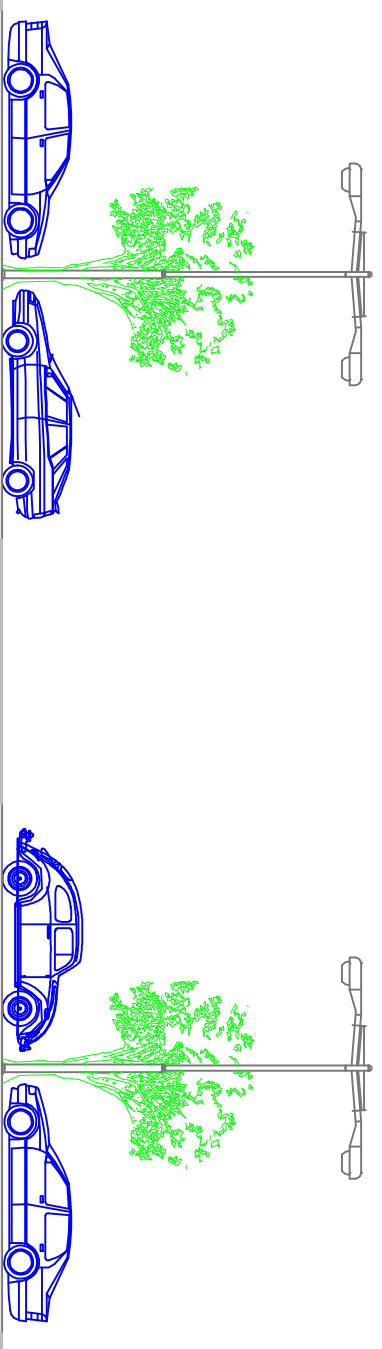


Oggetto

**AMPLIAMENTO DEL PARCHEGGIO DI SCAMBIO
INTEGRATO CHIATANO**

PROGETTO ESECUTIVO

Titolo elaborato	Codice
Edificio - Piano Interrato	EG IV 1
Impianto di videosorveglianza	
Il Commissario Delegato Sindaco di Napoli	Il Soggetto Attuatore
on. Rosa Terrolino Russo	on. Luigi Massa
Responsabile Unico del Procedimento Ing. Gianfranco Pomilino	Progettisti Ing. Fiorenzo De Cicco Ing. Rodolfo Fiscianno arch. Armando Tagliatacchia
data SETTEMBRE 2009	revisione 0 scala 1/100

LEGENDA

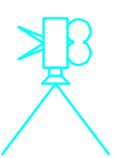

Telecamera

Quantitativi

N° 10



Canaletta per il passaggio
dei fili di videosorveglianza
Dorsale da 12 fibre

Verticale
Orizzontale

1,0
m 185,0
m 2,0



Fili di videosorveglianza in
fibra ottica

Linea Rossa
Verde
Celeste
Arancio
Magenta
m 115,8
m 116,5
m 101,0
m 100,5
m 103,2
m 537,0

