


Il Sindaco di Napoli
Comissario delegato ex O.P.C.i.M.
n.3566 del 05/03/07

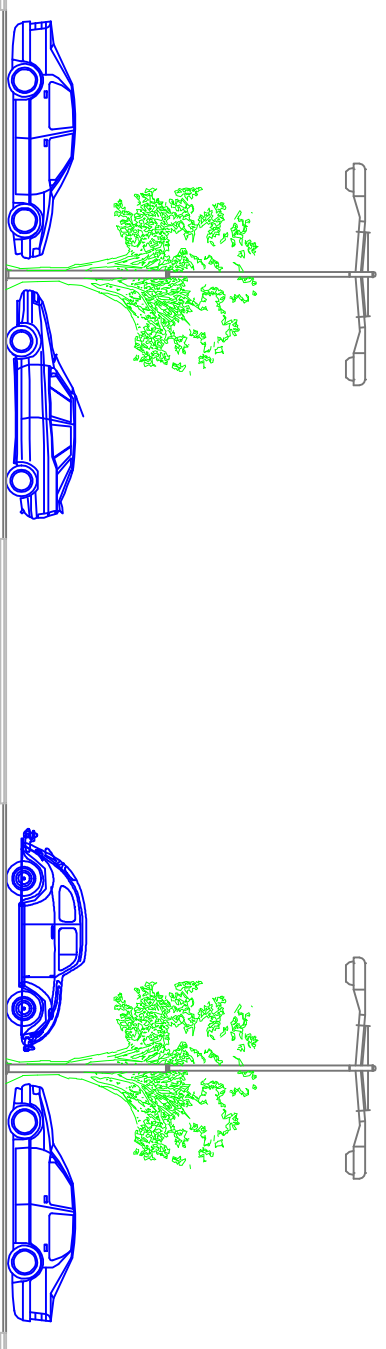


Oggetto

**AMPLIAMENTO DEL PARCHEGGIO DI SCAMBIO
INTEGRATO CHIATANO**

PROGETTO ESECUTIVO

Titolo elaborato		Codice
Edificio - Secondo piano		EG IV 4
Il Commissario Delegato Sindaco di Napoli	Il Soggetto Attuatore	
on. Rosa Tervolino Russo	on. Luigi Massa	
Responsabile Unico del Procedimento		Progettisti
Ing. Gianfranco Pomilino		Ing. Fiorenzo De Cicco Ing. Rodolfo Fiscianno arch. Armando Tagliataela
data SETTEMBRE 2009	revisione	0
		scala 1/100

LEGENDA

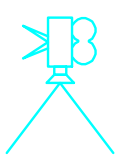

Telecamera

N° 8



Canaletta per il passaggio
dei fili di videosorveglianza
Dorsale da 8 fibre

Verticale
Orizzontale

m 3,0
m 185,0
m 3,0



Fili di videosorveglianza in
fibra ottica

Linea Rossa
Verde
Celeste
Arancio
Magenta

m 102,5
m 0,0
m 108,3
m 93,5
m 110,1
m 414,4

