



**Il Sindaco di Napoli**  
**Commissario delegato ex O.P.C.M.**  
**n.3566 del 05/03/07**

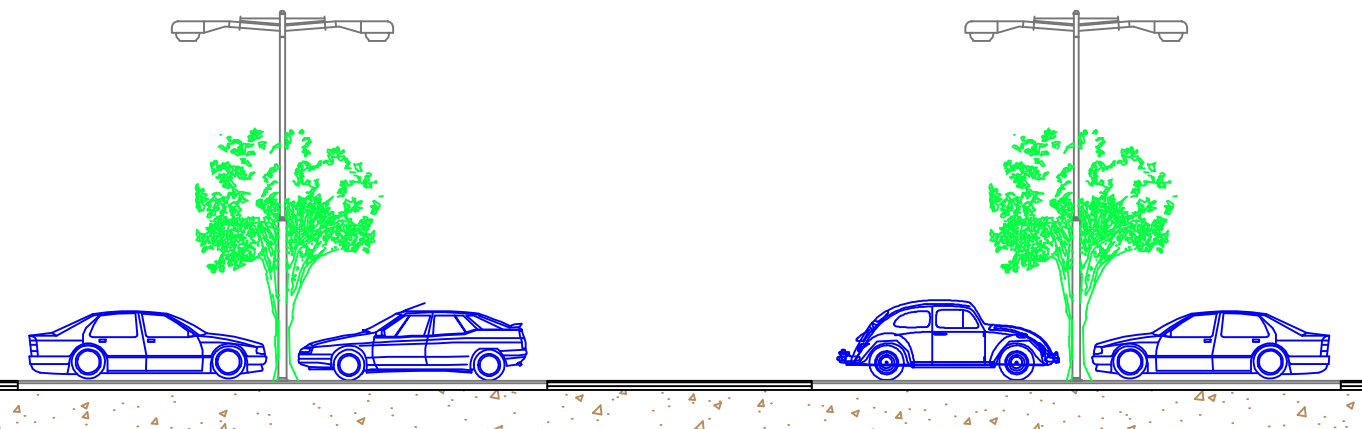


<b>Oggetto</b> <b>AMPLIAMENTO DEL PARCHEGGIO DI SCAMBIO</b> <b>INTEGRATO CHIAIANO</b>			
<b>PROGETTO ESECUTIVO</b>			
<b>Titolo elaborato</b> <b>Edificio</b> <b>Piante con segnaletica verticale</b>		<b>Codice</b> <b>EG A23</b>	
<b>Il Commissario Delegato</b> <b>Sindaco di Napoli</b> <b>on. Rosa Iervolino Russo</b>		<b>Il Soggetto Attuatore</b> <b>on. Luigi Massa</b>	
<b>Responsabile Unico del Procedimento</b> <b>Ing. Gianfranco Pomicino</b>		<b>Progettisti</b> <b>Ing. Fiorenzo De Cicco</b> <b>Ing. Rodolfo Fisciano</b> <b>arch. Armando Tagliatela</b>	
<b>data</b> SETTEMBRE 2009	<b>revisione</b>	0	<b>scala</b> 1/200

>> Flusso veicolare in ingresso  
>> Flusso veicolare in uscita


↑	Direzione obbligatoria diritto
←	Direzione obbligatoria a sx
↕	Direzioni consentite destra e sinistra
↕	Direzioni consentite diritto e sinistra
↙	Passaggio obbligatorio a sinistra
⊘	Senso vietato

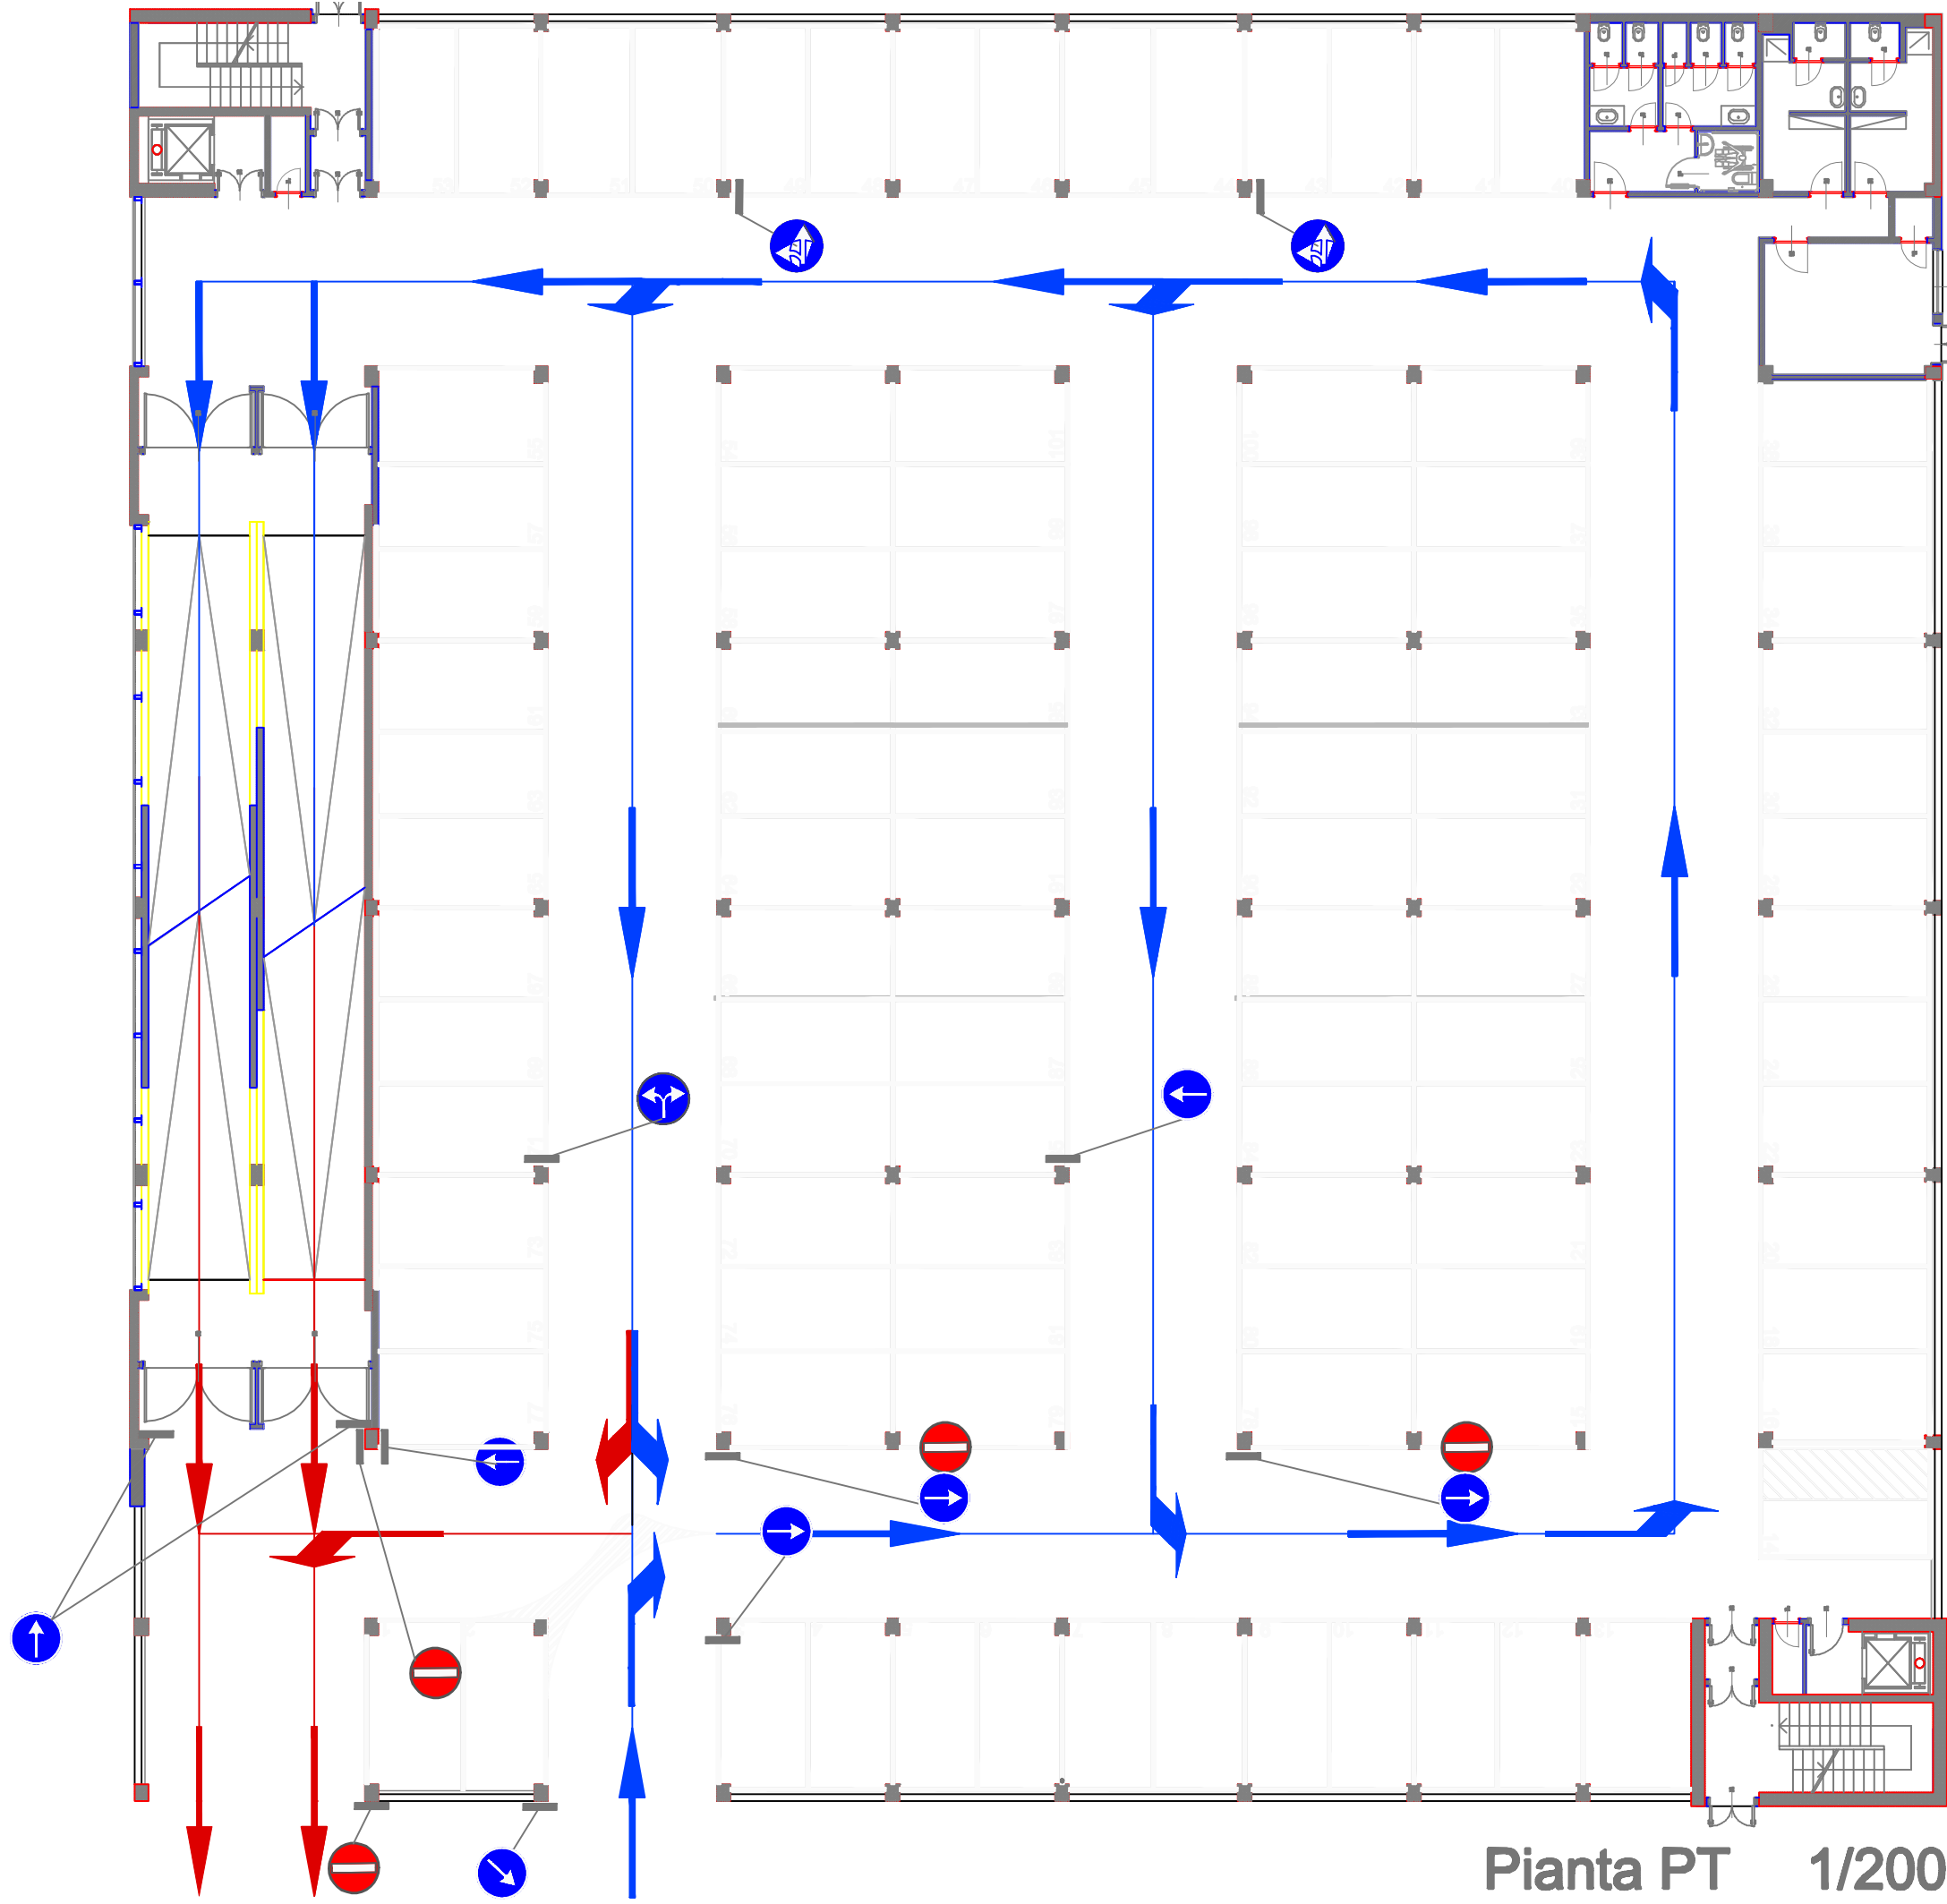


Pianta PT 1/200

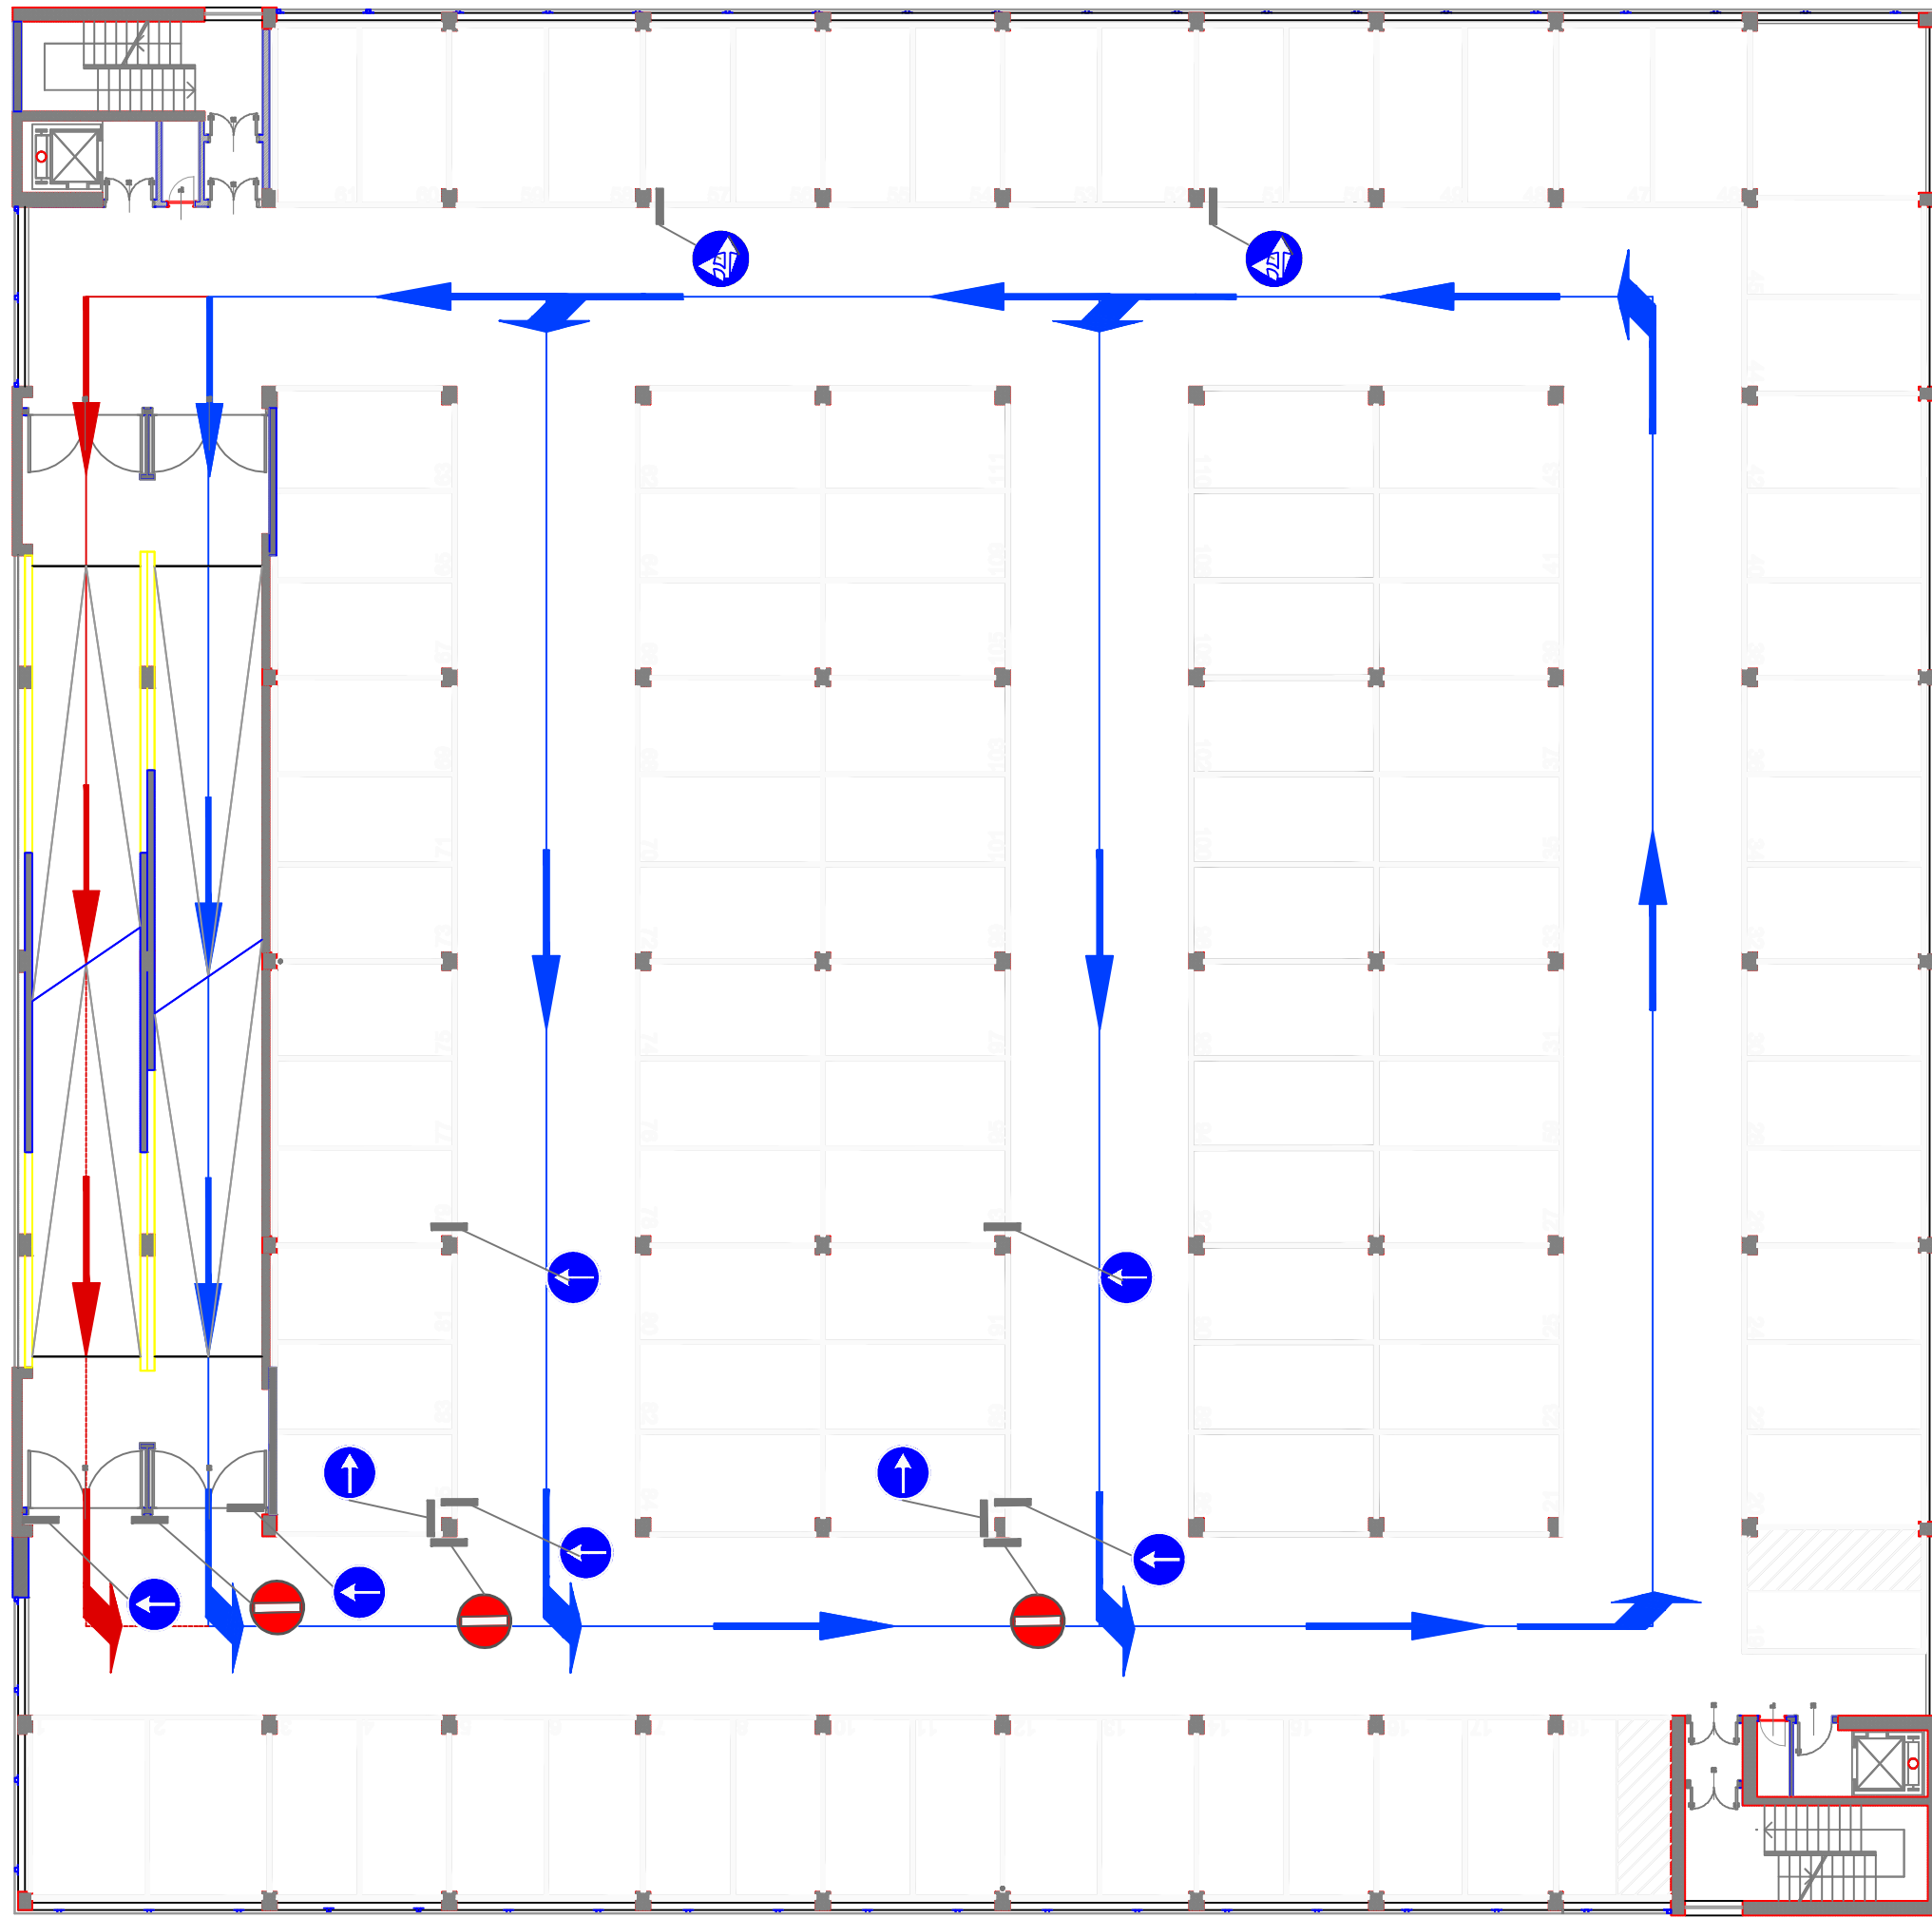

Pianta 1 livello 1/200

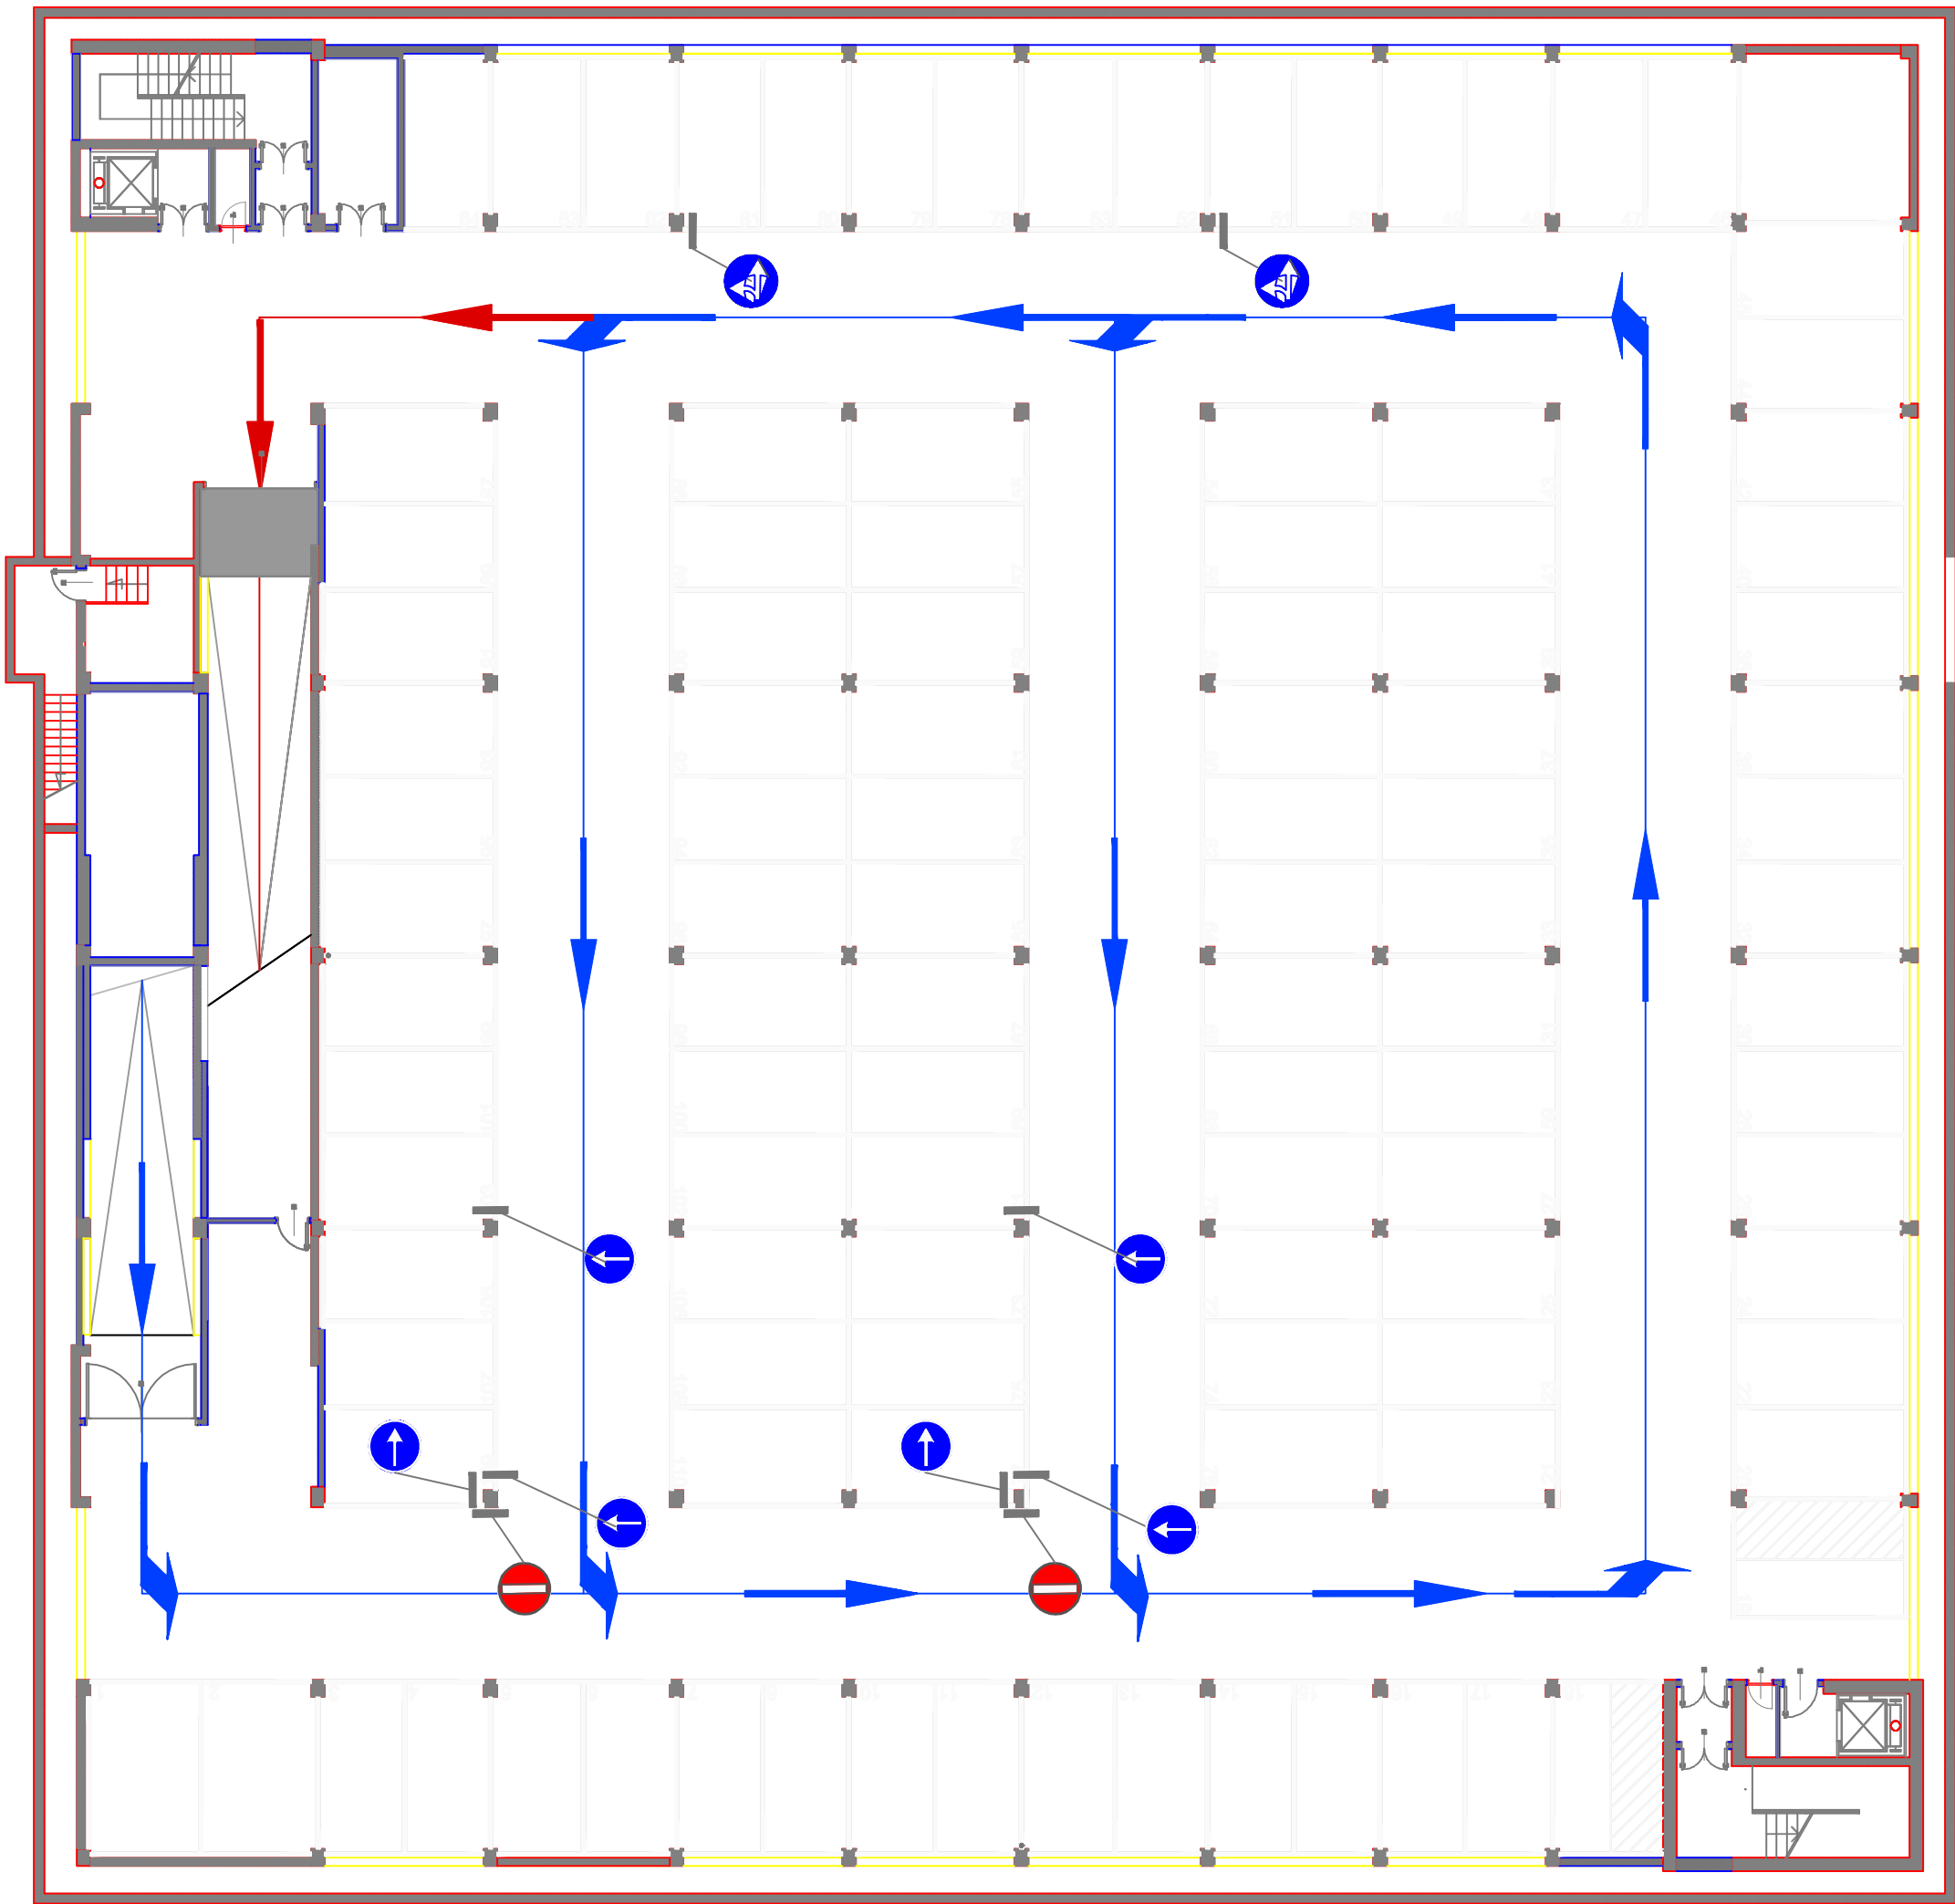

Pianta livello -1 1/200

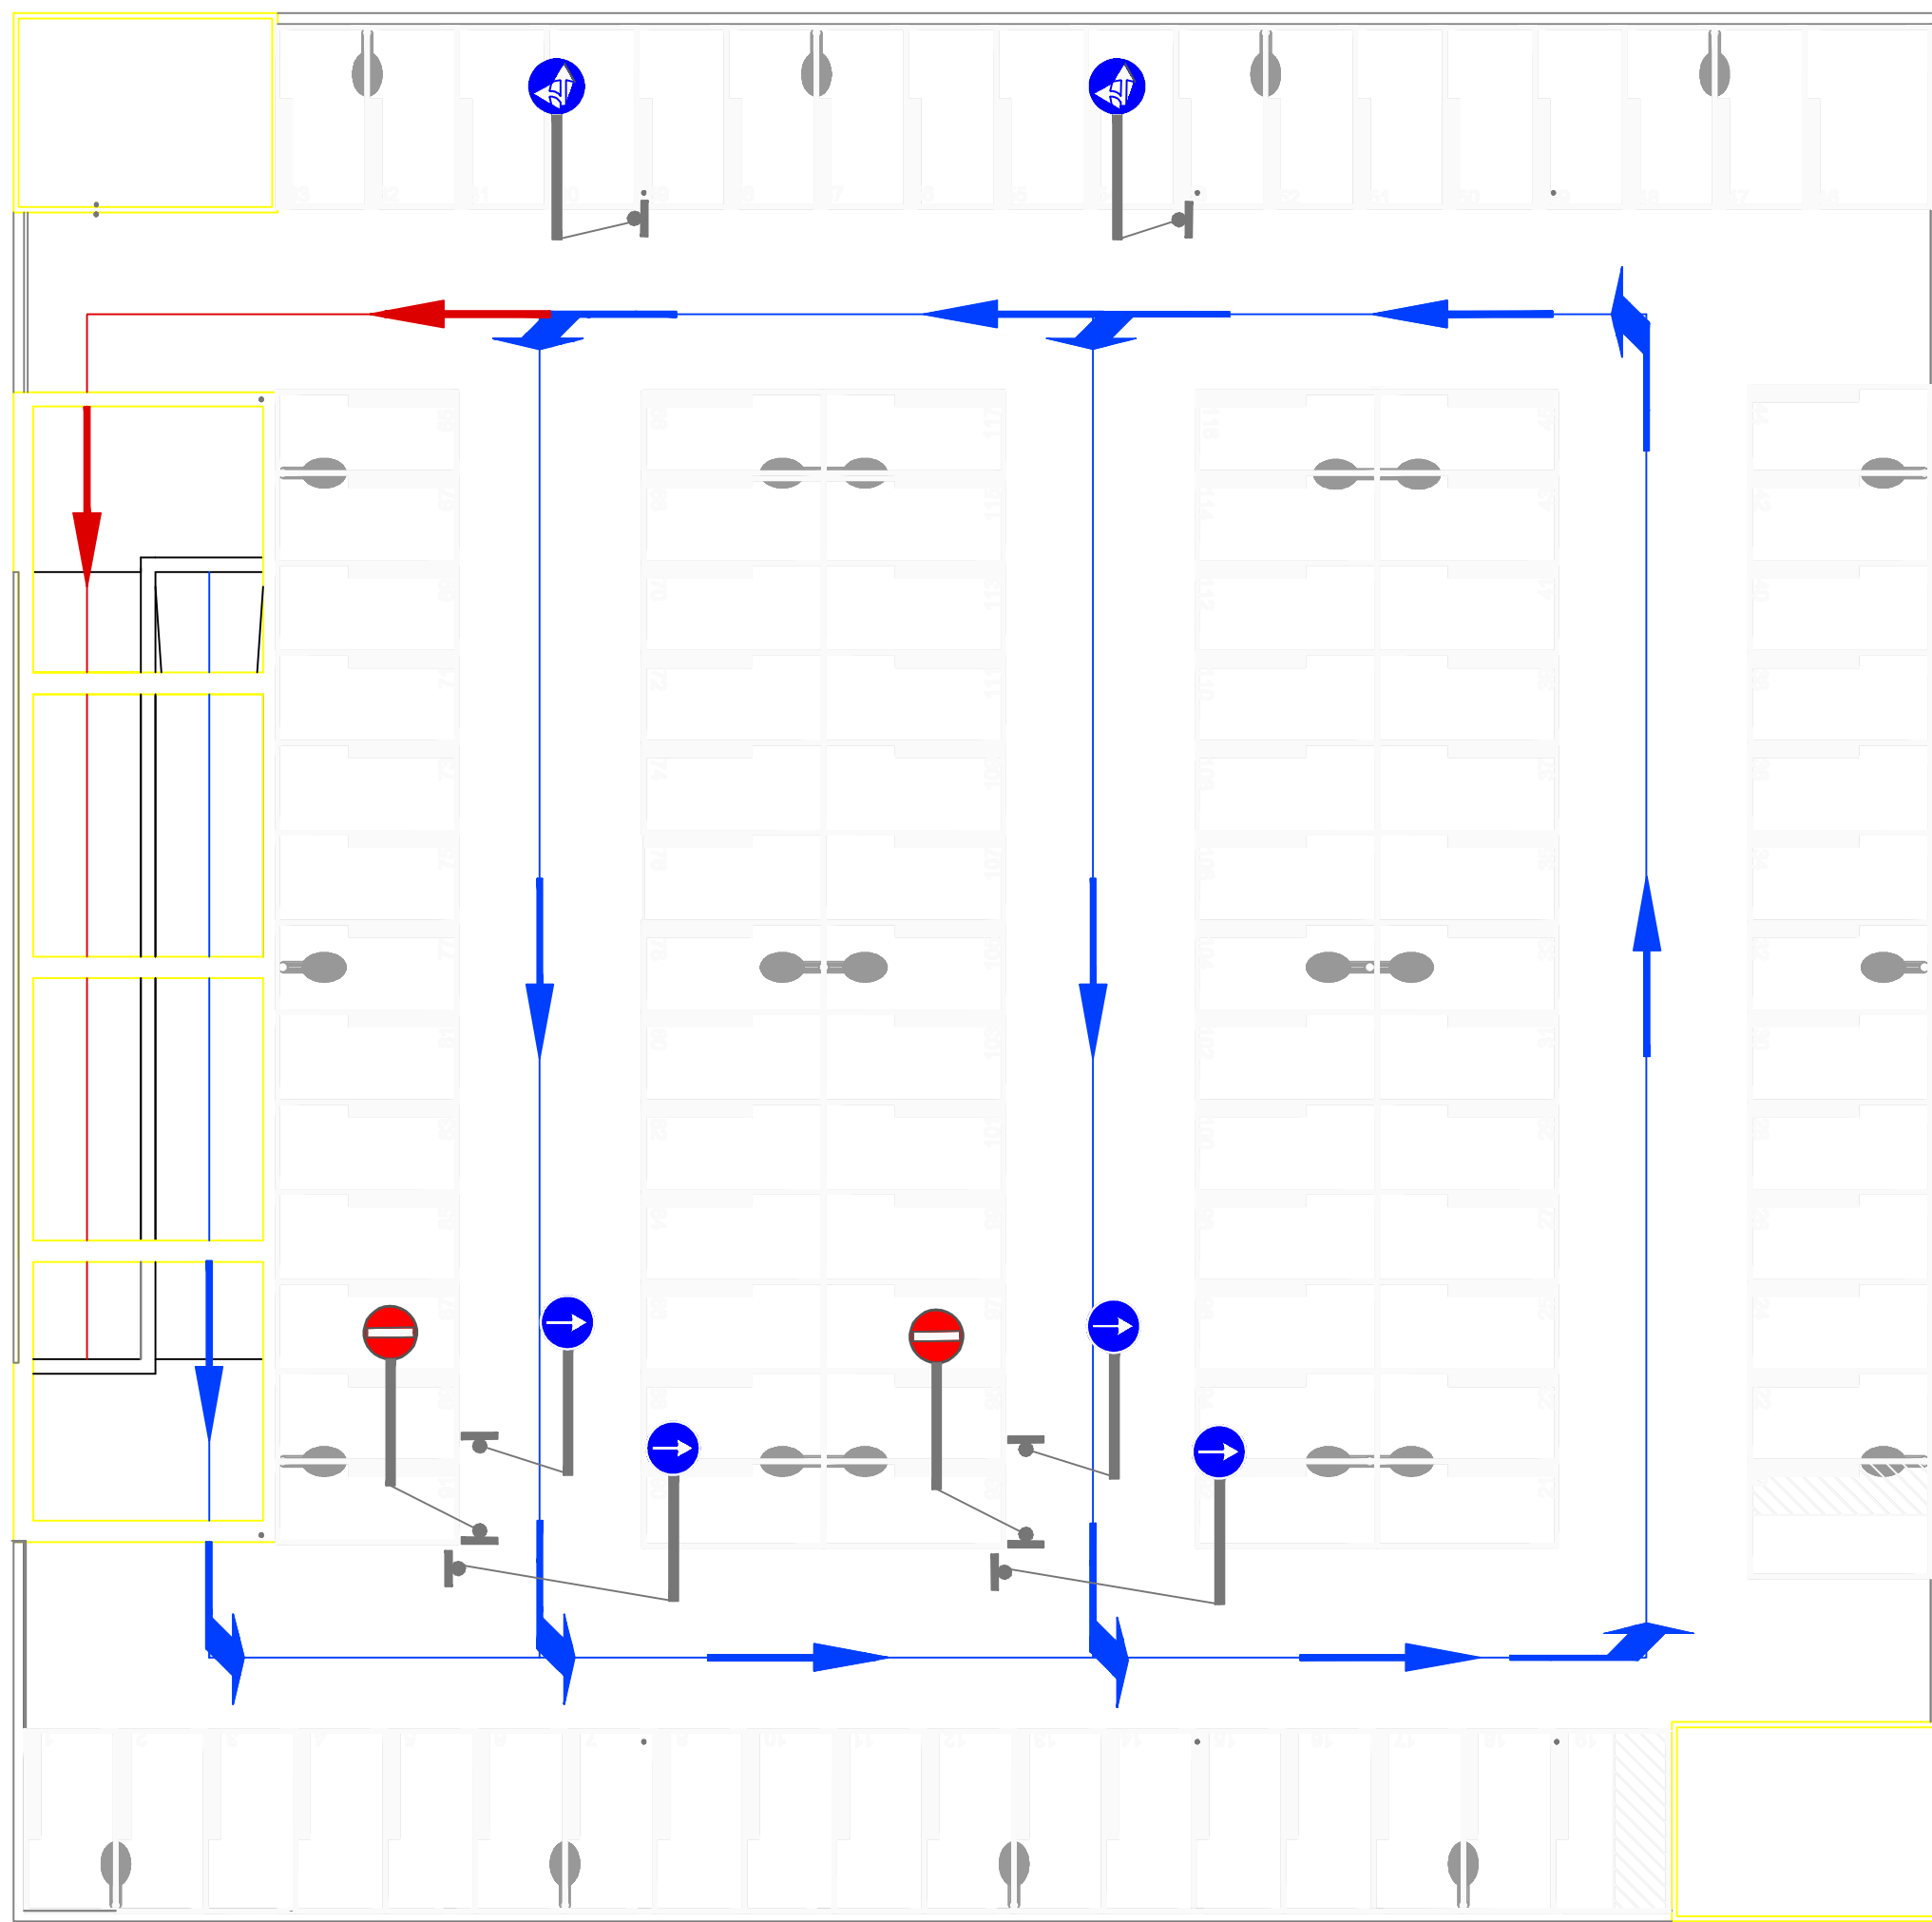

Pianta Coperture 1/200