


Il Sindaco di Napoli
Commissario delegato ex O.P.C.M.
n.3566 del 05/03/07

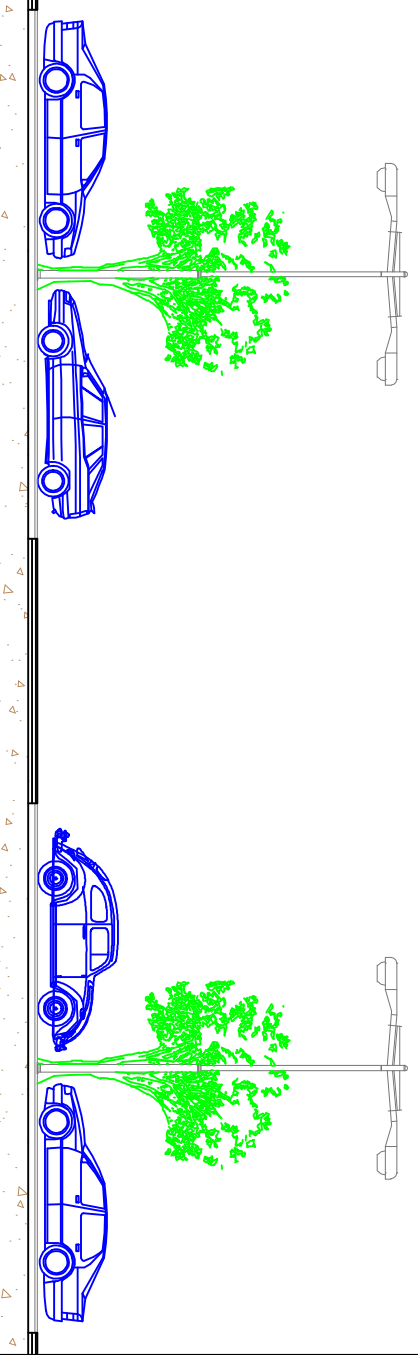

Oggetto

AMPLIAMENTO DEL PARCHEGGIO DI SCAMBIO
INTEGRATO CHIAIANO

PROGETTO ESECUTIVO

Titolo elaborato	Codice
Edificio - Impianto di rilevazione incendio - Piano terra	EG RI2
Il Commissario Delegato Sindaco di Napoli	Il Soggetto Attuatore
on. Rosa Iervolino Russo	on. Luigi Massa
Responsabile Unico del Procedimento	Progettisti
Ing. Gianfranco Pomicino	Ing. Fiorenzo De Cicco Ing. Rodolfo Fischiano arch. Armando Tagliatalela
data SETTEMBRE 2009	revisione 0 scala 1/100

LEGENDA

●	Rilevatori di calore	N° 88
○	Rilevatori di fumo	N° 15
■	Pulsante di allarme manuale	N° 6
■	Pannello ottico-acustico	N° 4
■	Campana di allarme	N° 4
■	Sirena di allarme	N° 1
■	Resistenza elettrica	N° 8
■	Fermi elettromagnetici per porte tagliafuoco	N° 21
■	Centrale di controllo e segnalazione incendi	N° 3
■	Canaleta/codlegamento	-
■	Impianto piani superiori/interiori	-
■	Cavi antifiamma	Linea Celeste m 70 Magenta m 176 Verde m 145 Rosso m 145 Arancio m 160 Blu m 203 Giallo m 61 Verde scuro m 177 Verde scuro m 1137

