


Il Sindaco di Napoli
Comissario delegato ex O.P.C.M.
n.3566 del 05/03/07

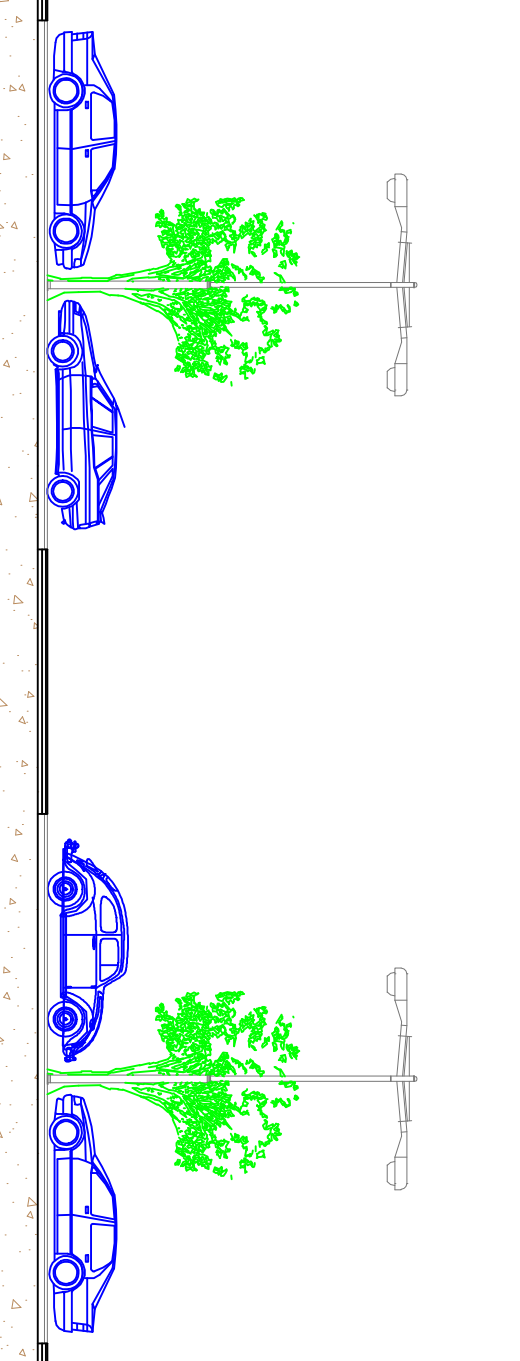

Oggetto
AMPLIAMENTO DEL PARCHEGGIO DI SCAMBIO
INTEGRATO CHIATANO

PROGETTO ESECUTIVO	
Titolo elaborato Edificio - Impianto di rilevazione gas (CO2) - Primo piano	Codice EG RI7
Il Commissario Delegato Sindaco di Napoli on. Rosa Iervolino Russo	Il Soggetto Attuatore on. Luigi Massa
Responsabile Unico del Procedimento Ing. Gianfranco Pomichio	Progettisti Ing. Fiorenzo De Cicco Ing. Rodolfo Fisciandro arch. Armando Tagliatarela
data SETTEMBRE 2009	revisione 0 scala 1/100

LEGENDA		Quantitativi
	Ventilatore	N° 4
	Rilevatore CO2	N° 2
	Canaletta/collegamento impianto piani superiori/inferiori	-
	Fili	Linea Rosso m 95 Linea Giallo m 62 m 157

