



SEZIONE DI PROGETTO A-A'

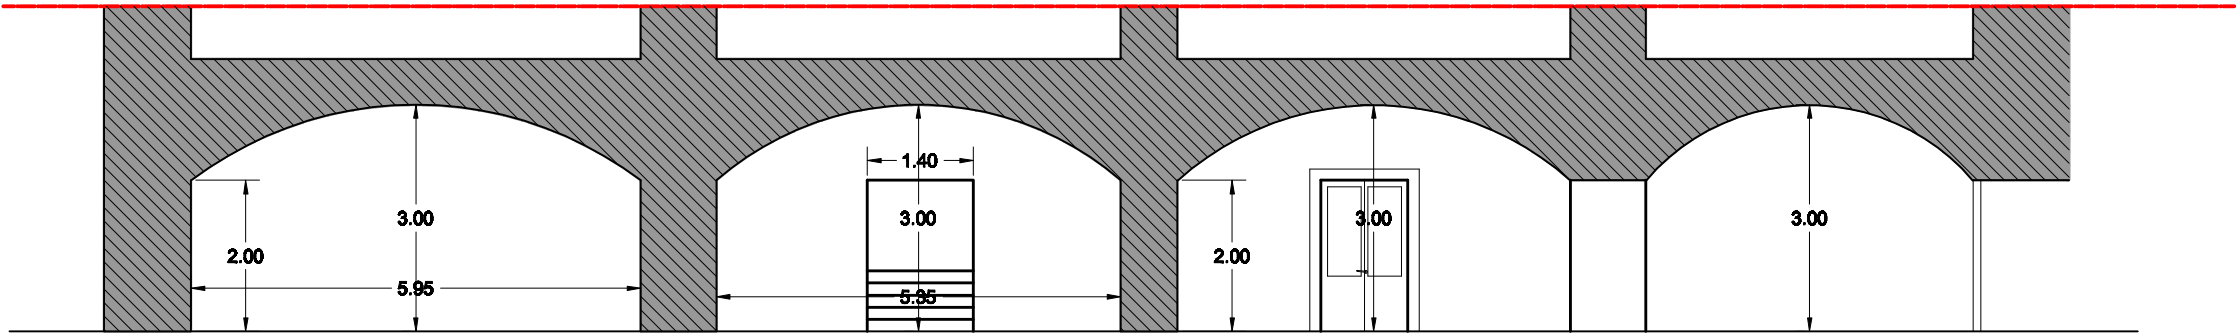

SEZIONE DI PROGETTO B-B'

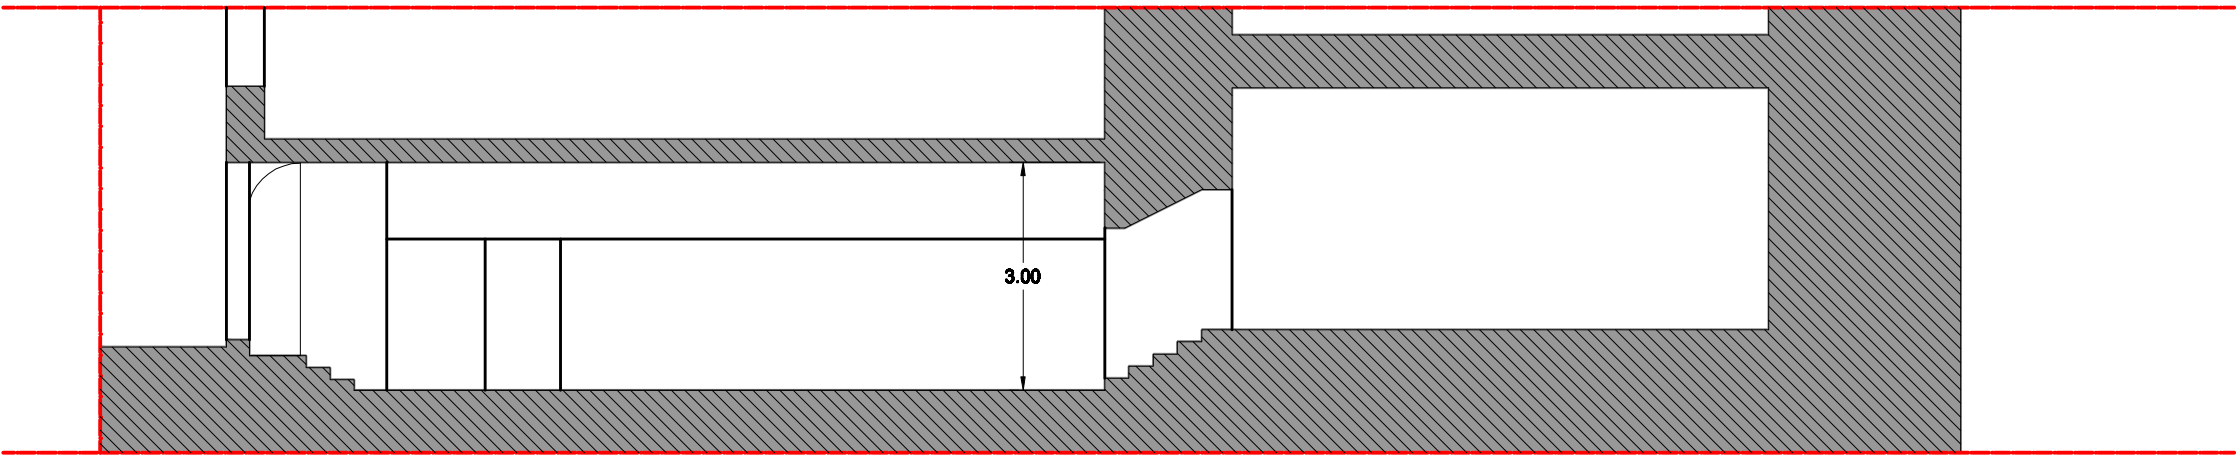

Recupero e rifunionalizzazione degli ambienti ubicati nell'ala occidentale di Castelnuovo

Direzione Centrale Pianificazione e Gestione del Territorio – Sito Unesco
Servizio Valorizzazione Città Storica e Programma Unesco

Largo Torretta, 19 • 80122 Napoli • Italia • tel. (+39) 081 7956076/77/78/79/80 • fax (+39) 081 7956081
cittastorica@comune.napoli.it • www.comune.napoli.it

Progettazione e Direzione lavori:
arch. Valeria Palazzo
f.t. Vittorio Barrella f.t. Francesco Chiocconi
ing. Vincenzo Clemente arch. Maria Teresa Sepe

Responsabile del procedimento:
Dott. Salvatore Di Maio
supporto al RUP:
arch. Monica Michelino

OGGETTO: RILIEVO

Progetto: sezioni

SCALA: 1:100

DATA: NOVEMBRE 2013

TAV 5