PIANTA GIARDINO EST SCALA 1:50

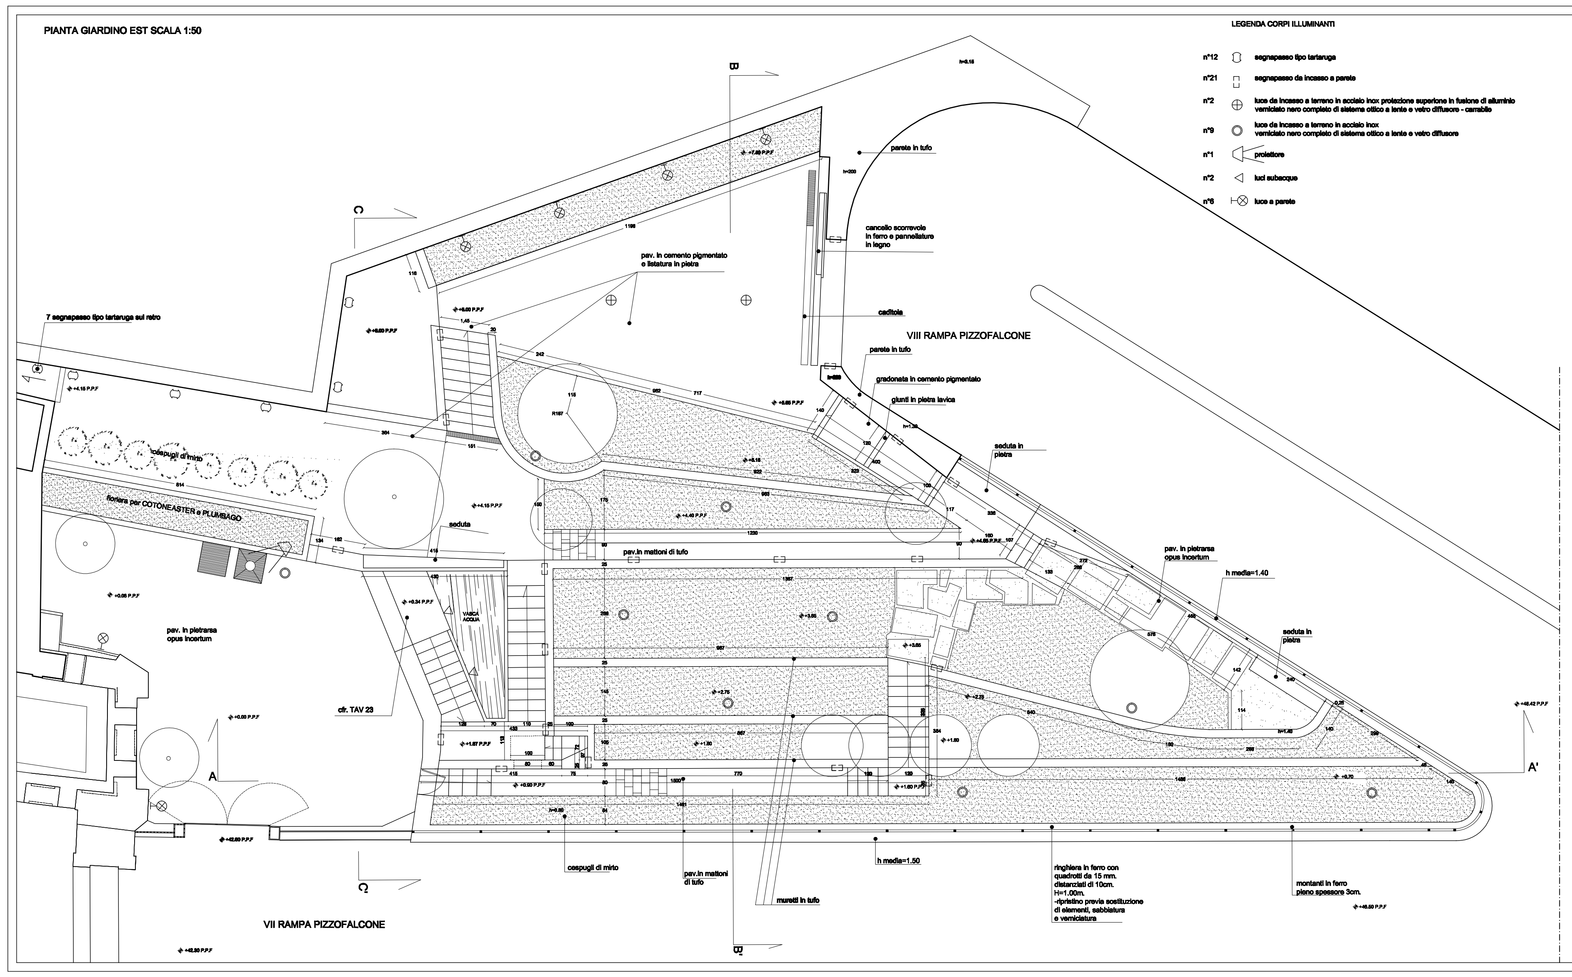


LEGENDA CORPI ILLUMINANTI

| | | |
|---|---|---|
| n°12 | | segnapasso tipo tartaruga |
| n°21 | | segnapasso da incasso a parete |
| n°2 | | luce da incasso a terreno in acciaio inox protezione superiore in fusione di alluminio verniciato nero completo di sistema ottico a lente e vetro diffusore - cerniglie |
| n°9 | | luce da incasso a terreno in acciaio inox verniciato nero completo di sistema ottico a lente e vetro diffusore |
| n°1 | | proiettore |
| n°2 | | luci subacque |
| n°9 | | luce a parete |

SEZIONE B-B' SCALA 1:50

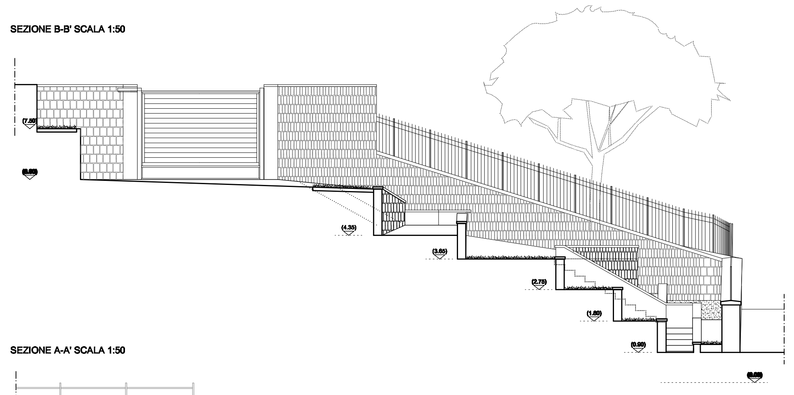

SEZIONE C-C' SCALA 1:50

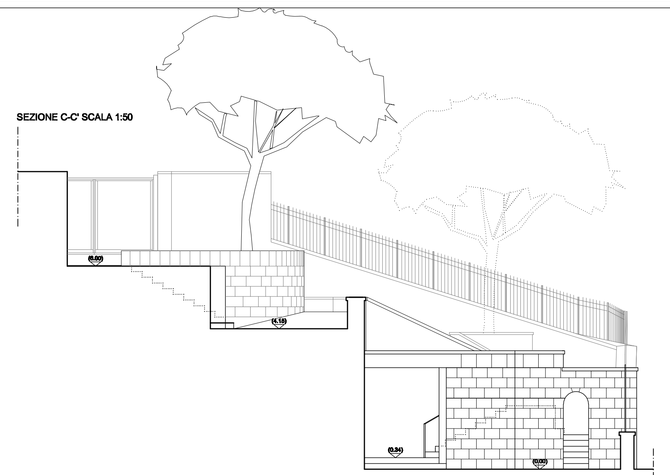

SEZIONE A-A' SCALA 1:50

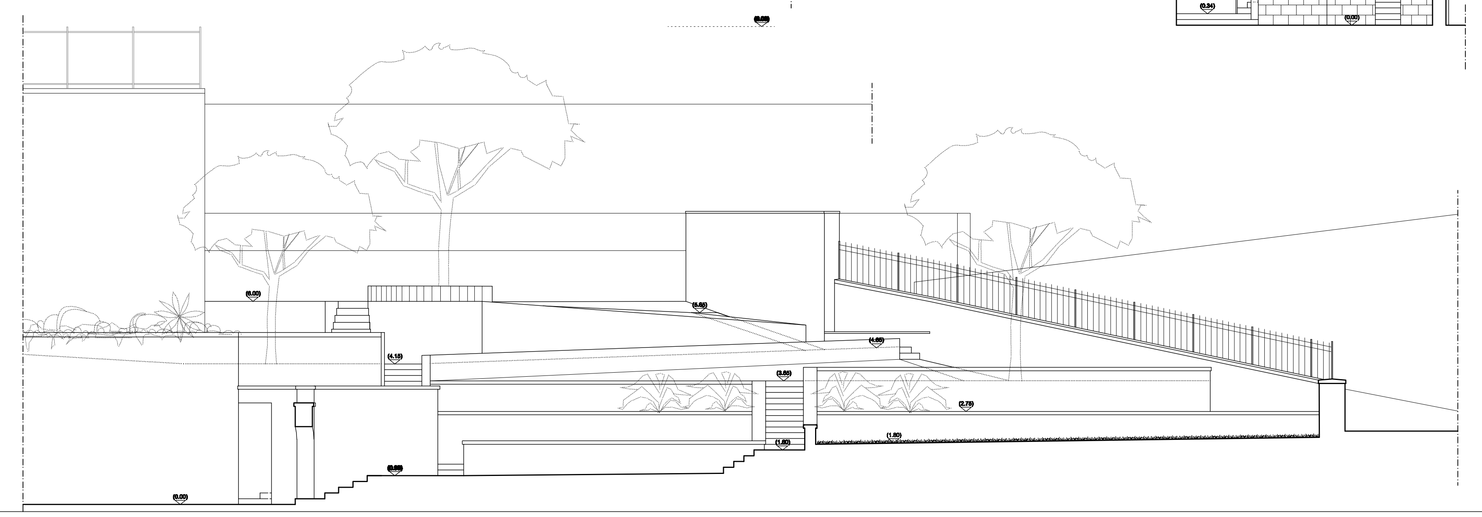

COMUNE DI NAPOLI

DIREZIONE CENTRALE VI
Pianificazione Urbana Edilizia Pubblica
Servizio Edilizia Monumentale

RESTAURO DI VILLA EBE
ALLE RAMPE LAMONT YOUNG

PROGETTO ESECUTIVO

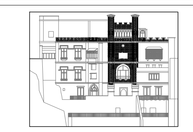

R. U. P.
Arch. Nicola Visone

ARCHITETTURA - LAVORI EDILI

TAVOLA N°
AR
A.22
SCALA
1:50 / 1:10

TITOLO ELABORATO
GIARDINO EST
PLANIMETRIA DI PROGETTO

REVISIONE
N. DATA DESCRIZIONE

PROGETTO
R. T. P.
Prof. Ing. Renato Sgrescia
Prof. Arch. Maria Pia Sgrescia
Prof. Arch. Rosario Pavia
Dott. Ing. Fabio Maddalena di Castelvetere
Dott. Ing. Francesco Pascarella
Dott. Arch. Enrico Romeo
Dott. Arch. Colomba Rizzo

COLLABORATORI
Dott. Ing. Ciro Ferrara
Dott. Ing. Antonio Ferrara