RM RILIEVO MATERIALI

RM6 SIMIL LAPIDEI

RM10 METALLI

D RILIEVO DEGRADO

DSE E- ELEMENTI IN METALLO

DSE3 PARTI ROVINATE - CORROSIONE

DM -DEGRADO MORFOLOGICO

DM2 INTERVENTI IMPROPRI
(MENSOLE - BALCONI - CHIUSURA ED APERTURA VANI ETC.)

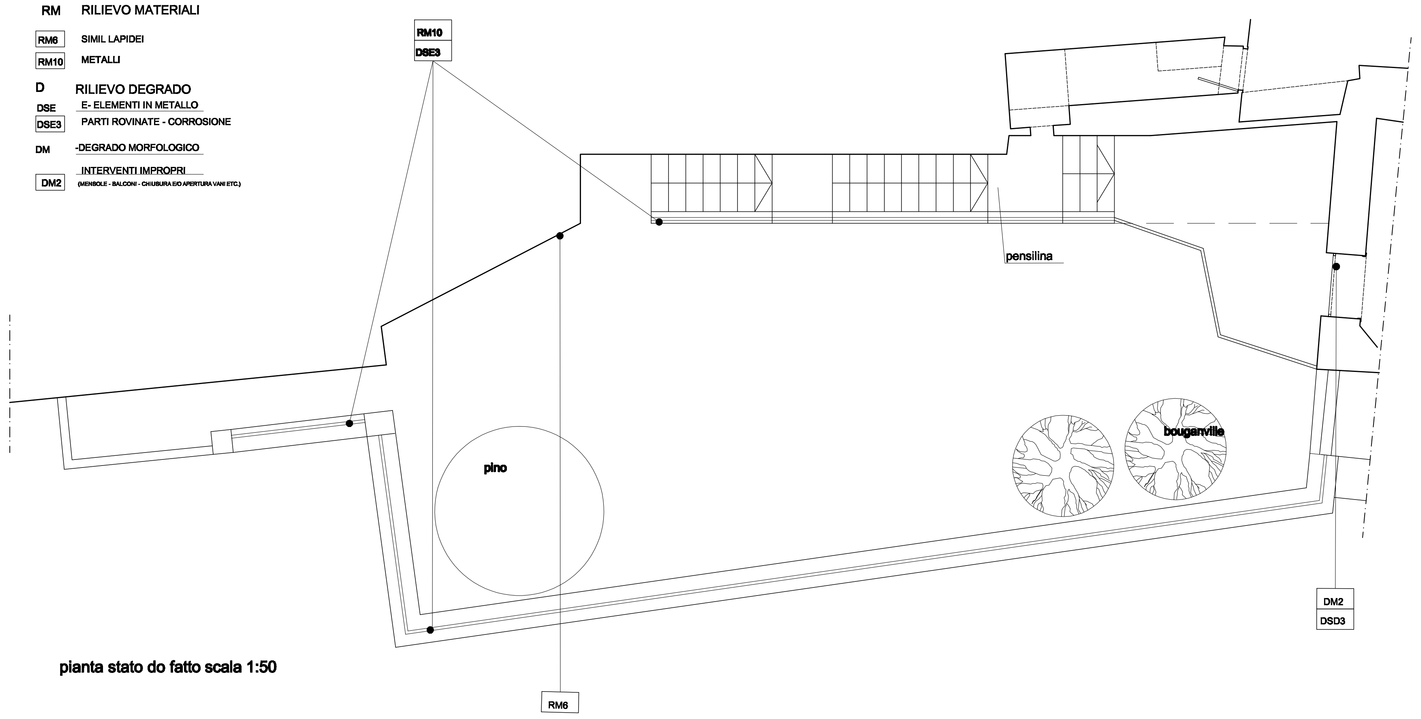

pianta stato do fatto scala 1:50

LEGENDA CORPI ILLUMINANTI

n°16 segnapasso da incasso a parete

n°2 luce da incasso a terreno in acciaio inox verniciato nero completo di sistema ottico a lente e vetro diffusore

n°3 linea luce da incasso a pavimento

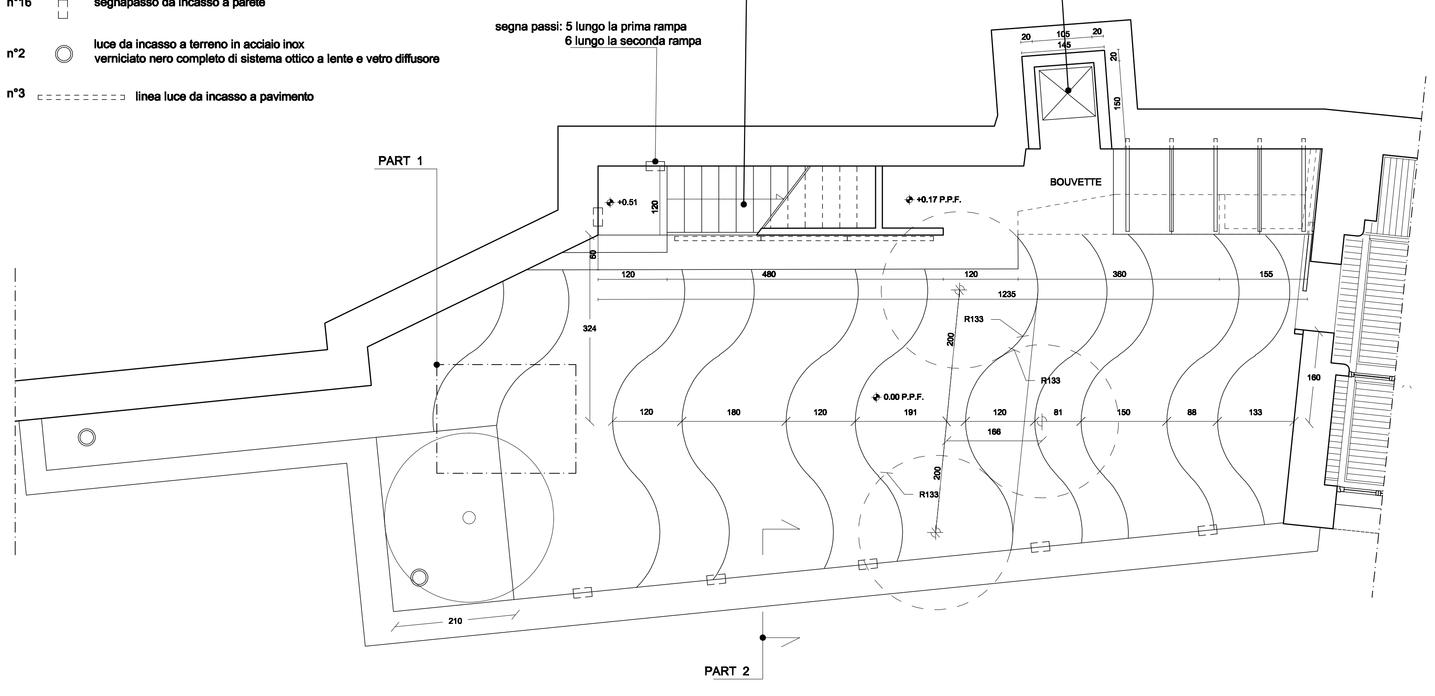

pianta di progetto scala 1:50

SCALA GIARDINO OVEST scala 1:50

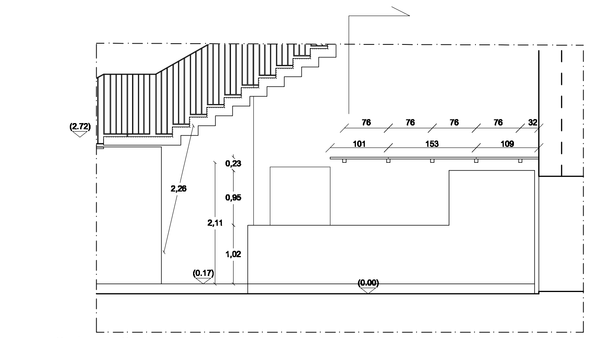

prospetto bouvette

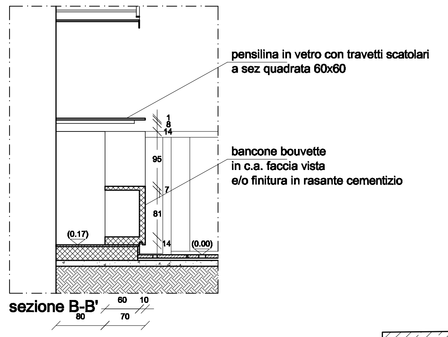

sezione B-B'

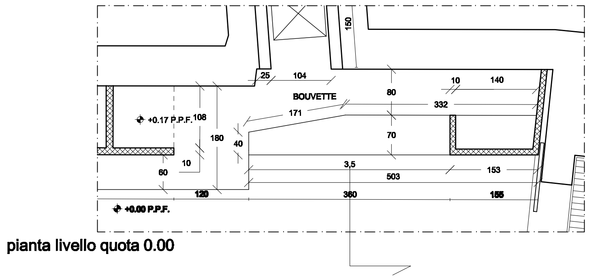

pianta livello quota 0.00

PART 2 scala 1:10

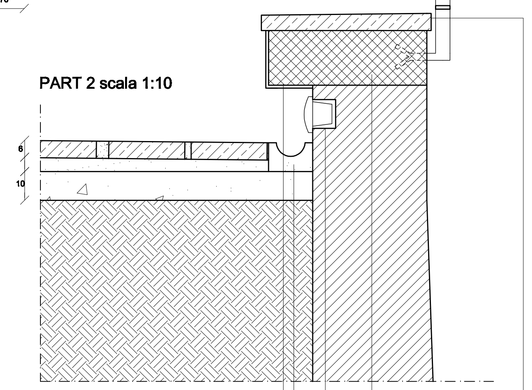

PART 1 scala 1:10

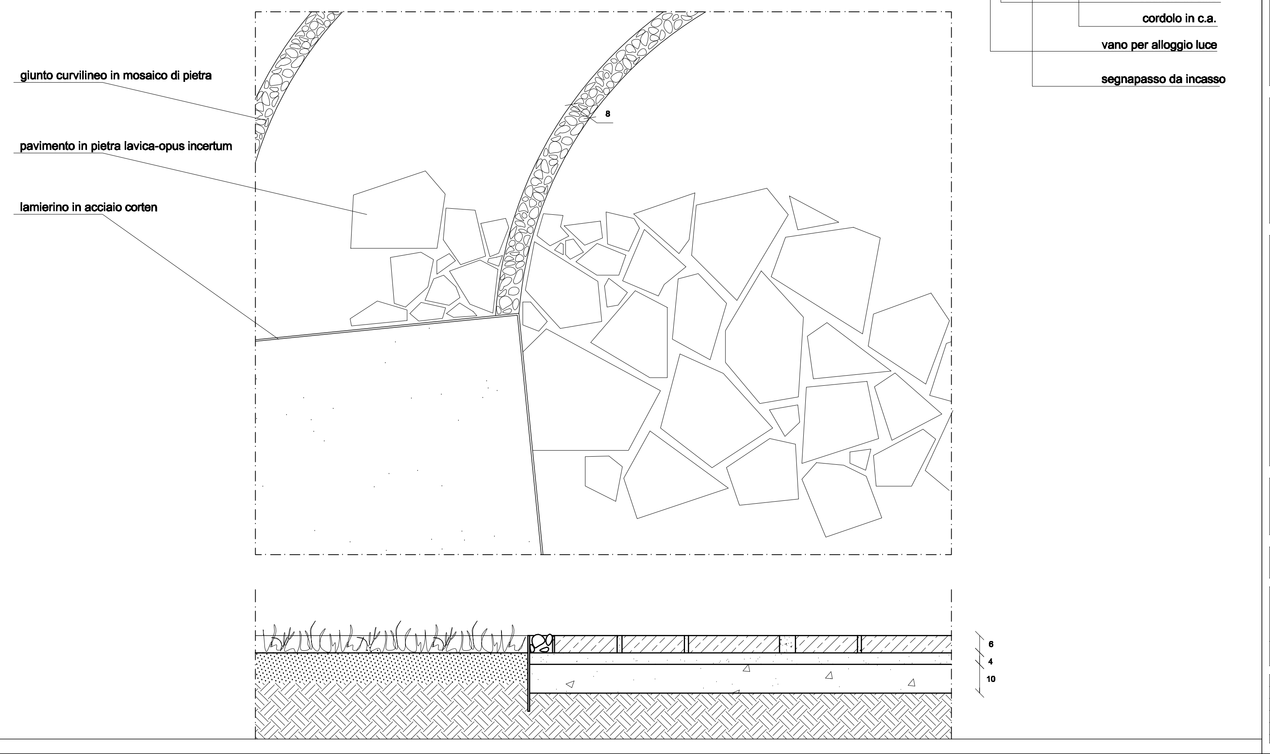

COMUNE DI NAPOLI

DIREZIONE CENTRALE VI
Riqualificazione Urbana Edilizia Periferie
Servizio Edilizia Monumentale

RESTAURO DI VILLA EBE
ALLE RAMPE LAMONT YOUNG

PROGETTO ESECUTIVO

IL RESPONSABILE UNICO DEL PROCEDIMENTO
Arch. Nicola Varriale

PARTE D'OPERA ARCHITETTURA - LAVORI EDILI

ANNESSO ELABORATO AR A.25
SCALA 1:50-1:10

TITOLO ELABORATO
GIARDINO OVEST
planimetria di progetto-particolari

N.	Data	DESCRIZIONE	DIS.	VISTO
0	12/ 2006	EMISSIONE		

PROGETTISTI
R. T. P.
Prof. Ing. Renato Sparacio
Prof. Arch. Benedetto Gravagnuolo
Prof. Arch. Roberto Serino
Dott. Ing. Fabio Mastrofrce di Castelvetere
Dott. Ing. Francesco Pecorella
Dott. Arch. Elvira Romano
Dott. Arch. Colombo Sapio

COLLABORATORI
Rocco Lombardi
Danilo Iacone