



PIANTA scala 1:200

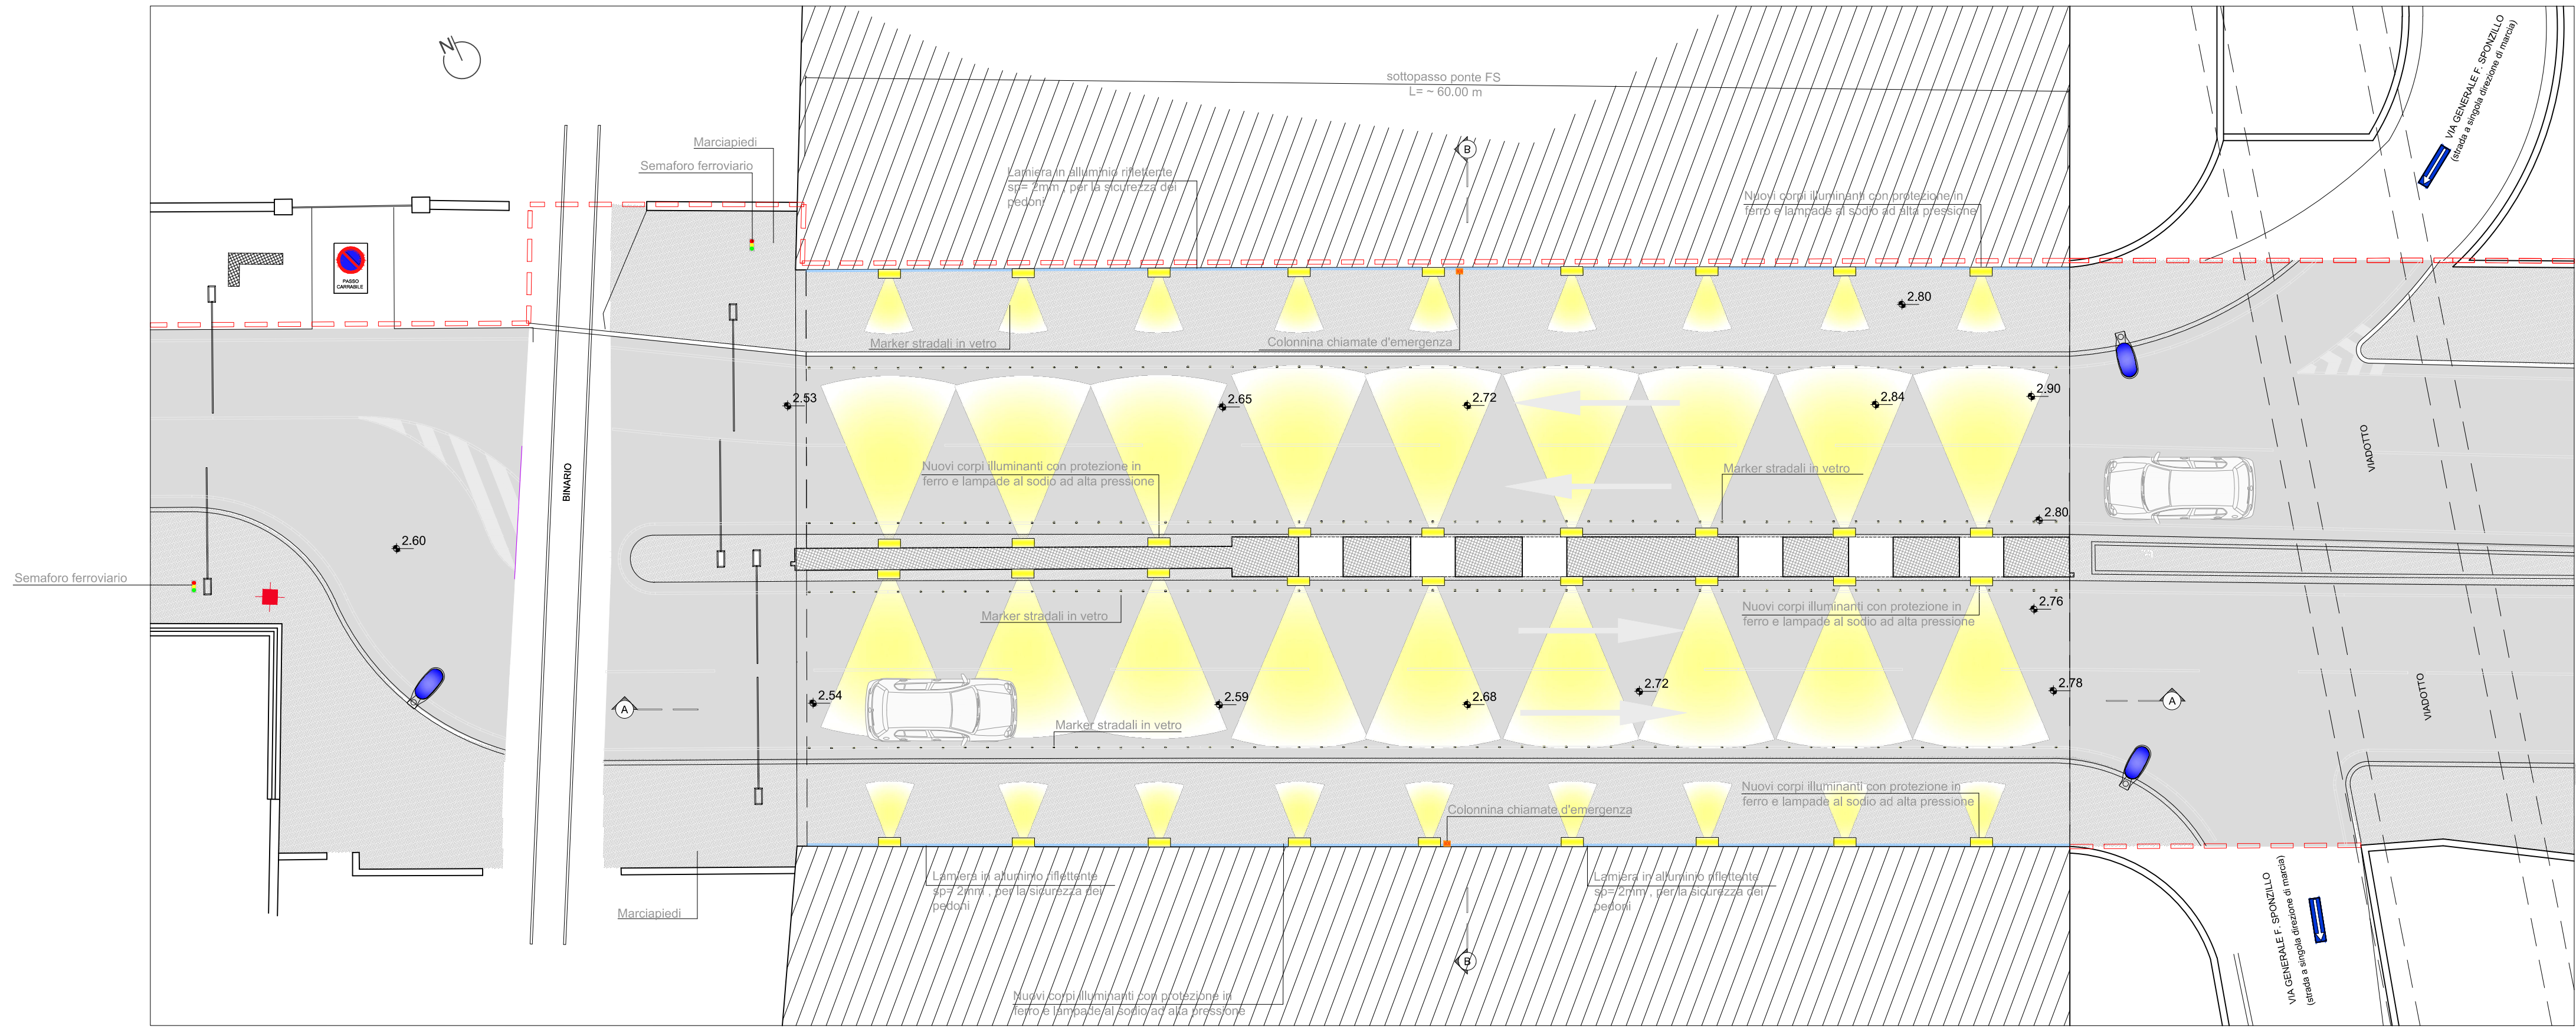


PARTICOLARI ARREDO SOTTOPASSO

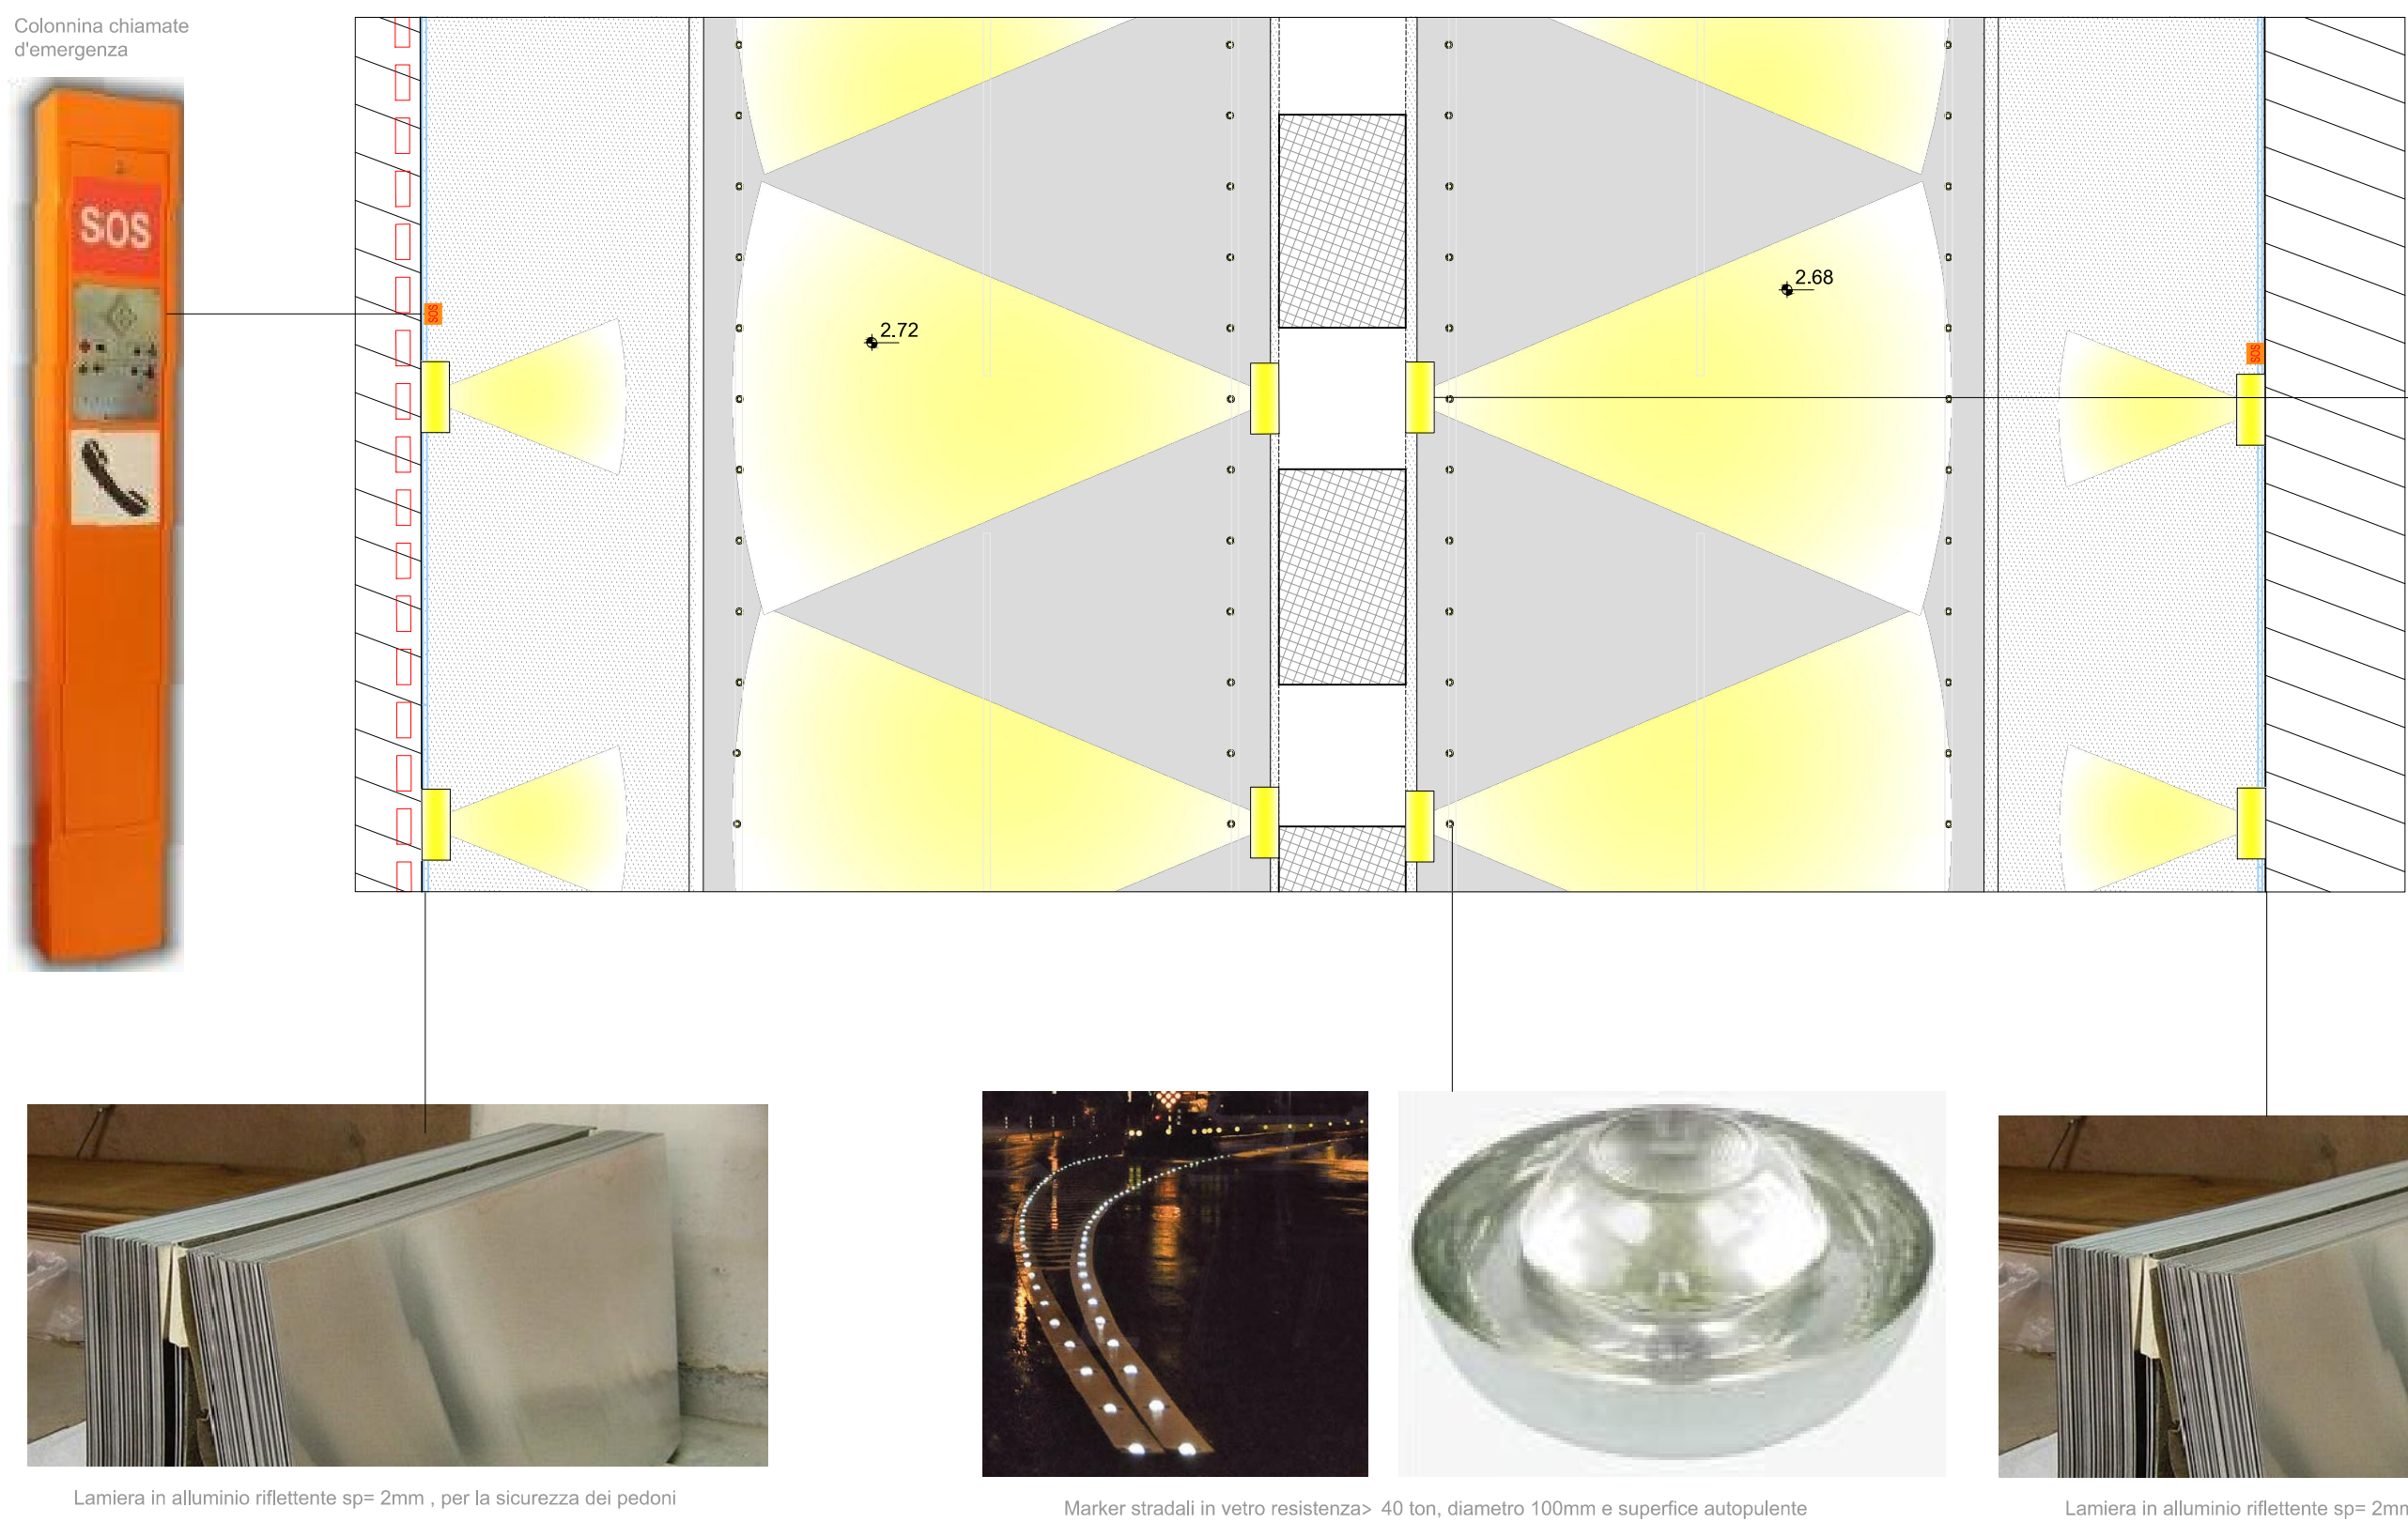


PIANTA CHIAVE




PROSPETTO NORD - OVEST scala 1:100

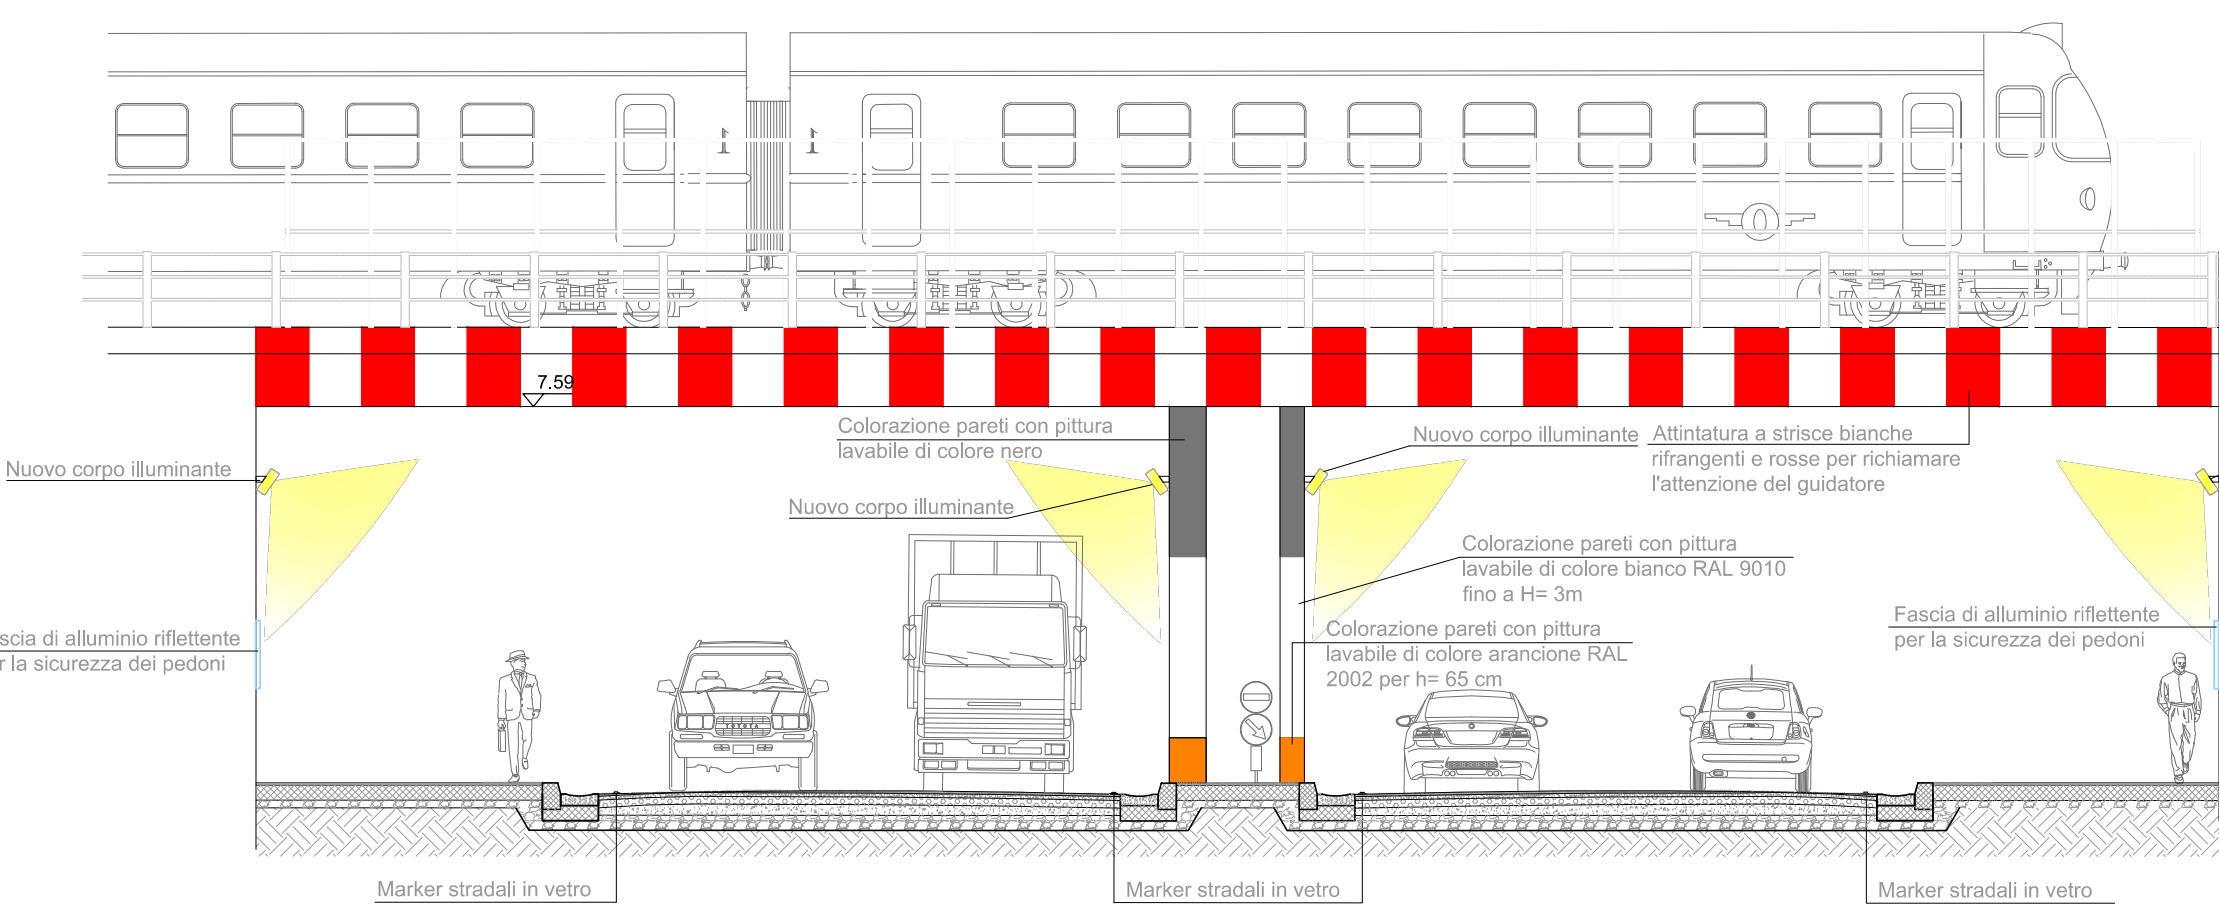


PROSPETTO SUD - EST scala 1:100

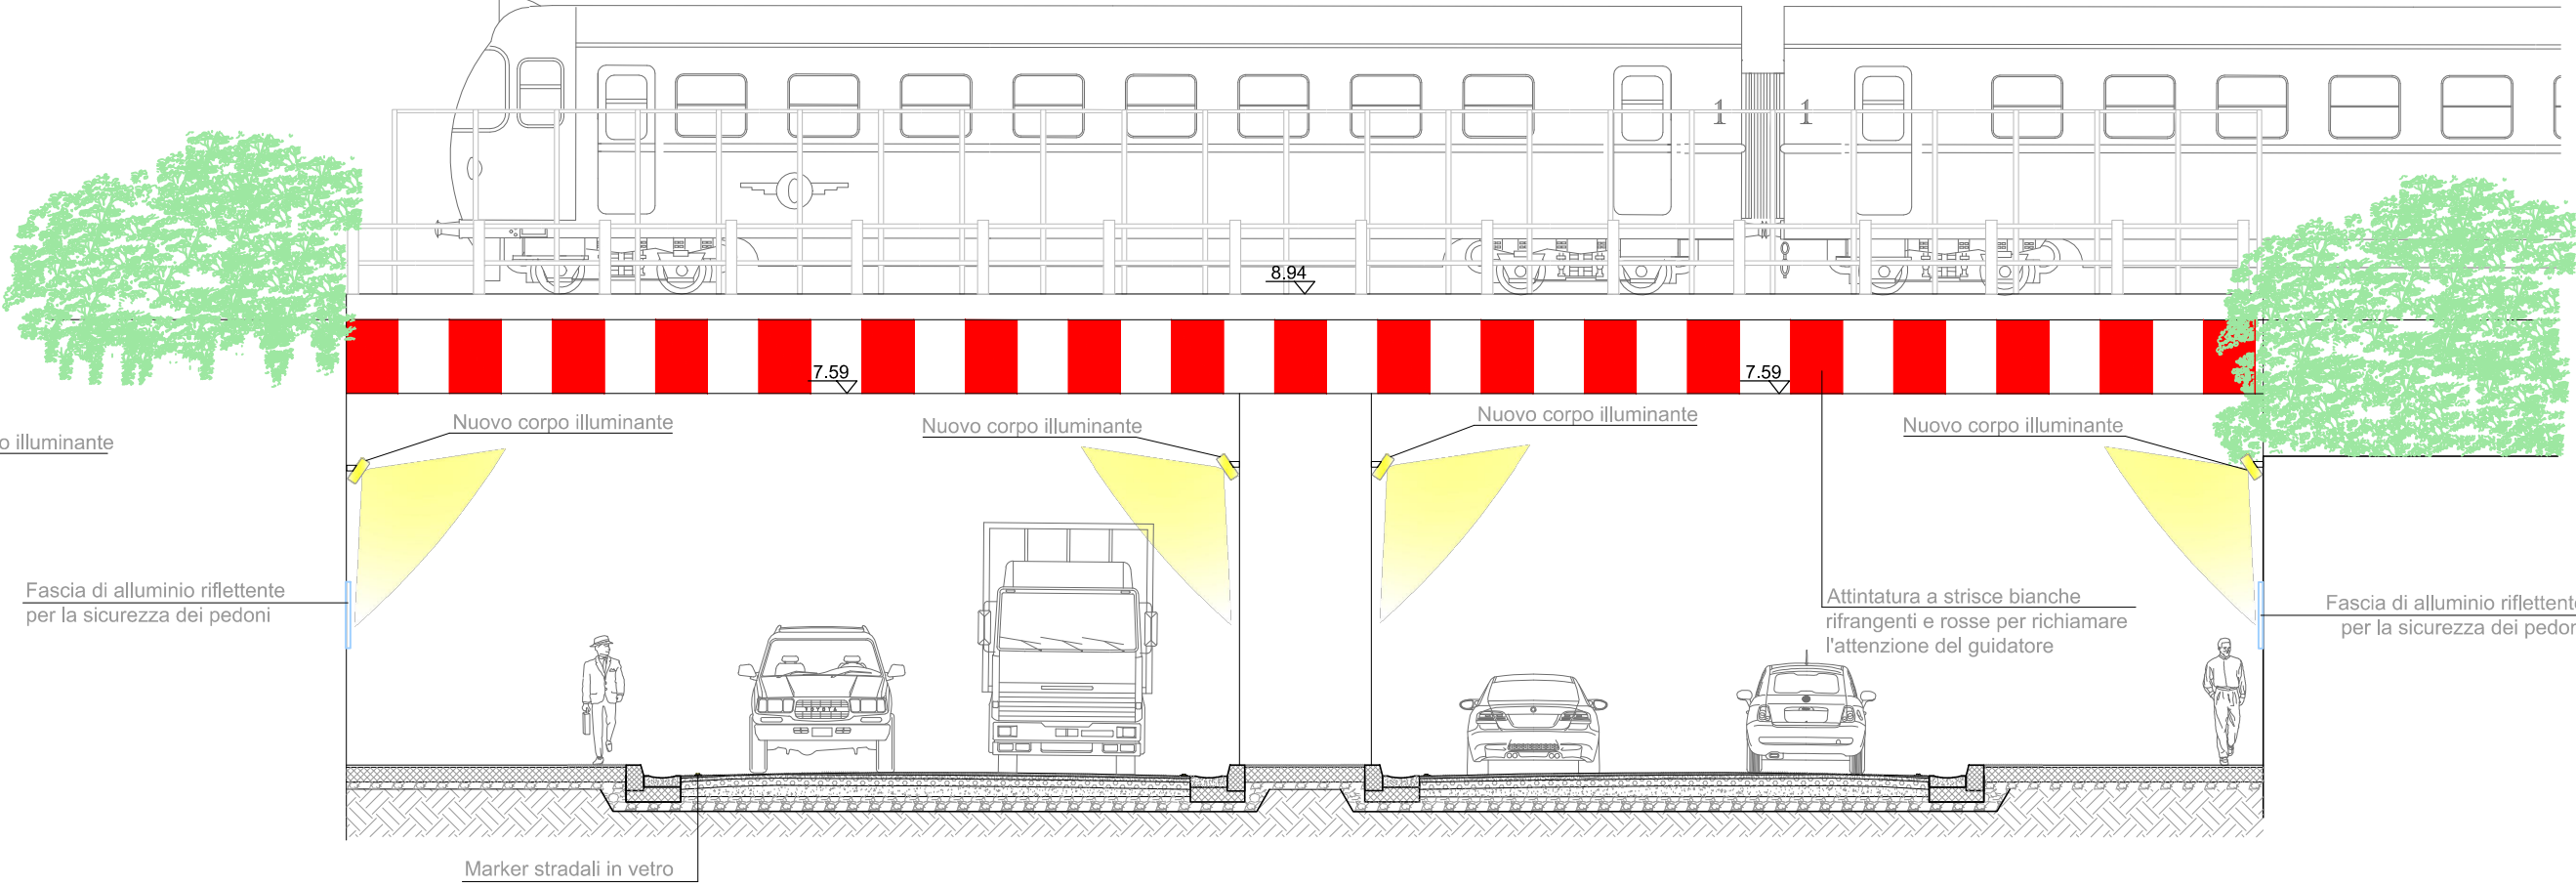


SEZIONE B-B scala 1:100

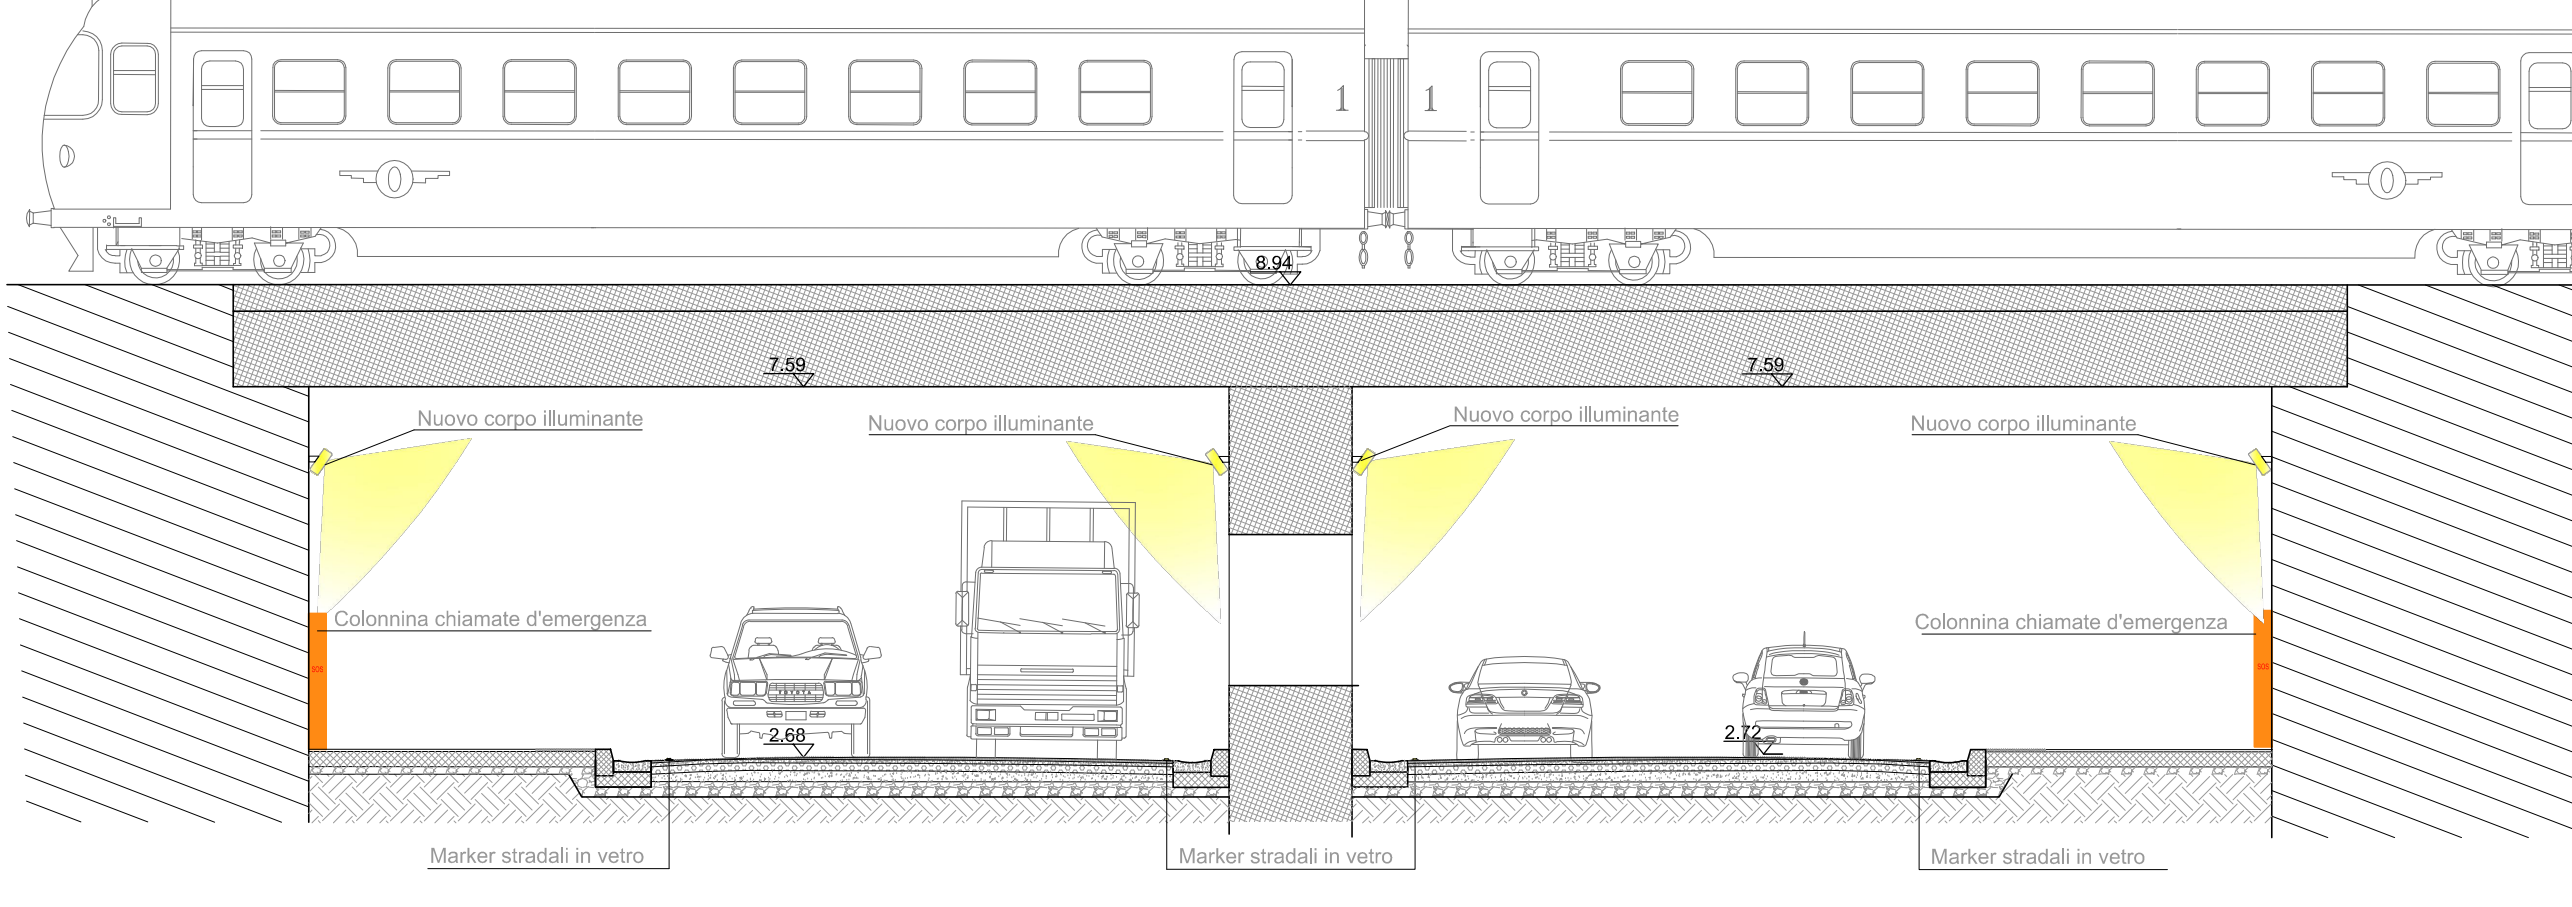

SEZIONE A-A scala 1:100

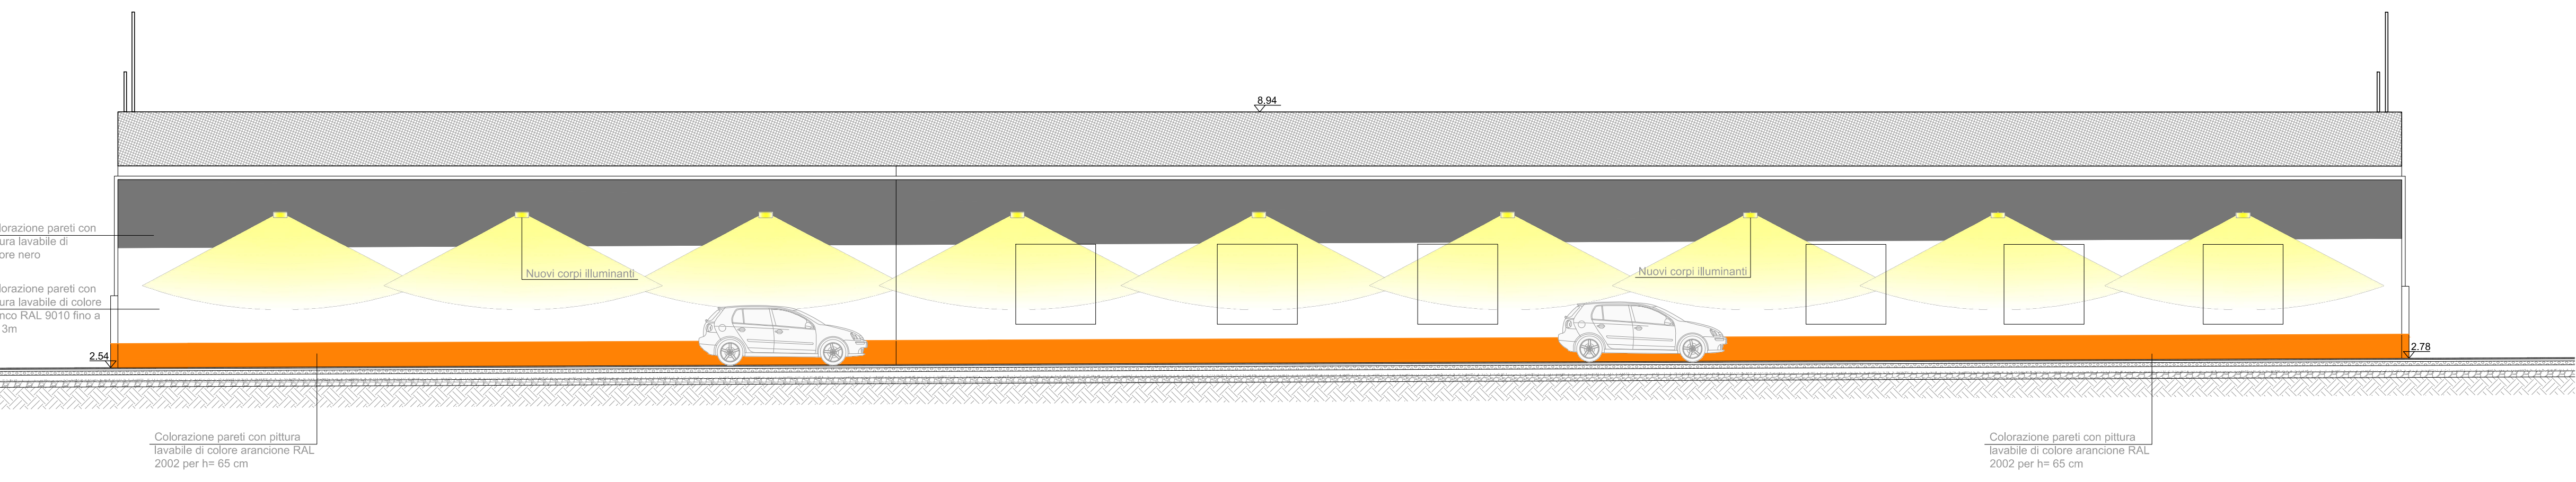

SPECIFICA PACCHETTO STRADALE - OPERE DI RISANAMENTO scala 1:100

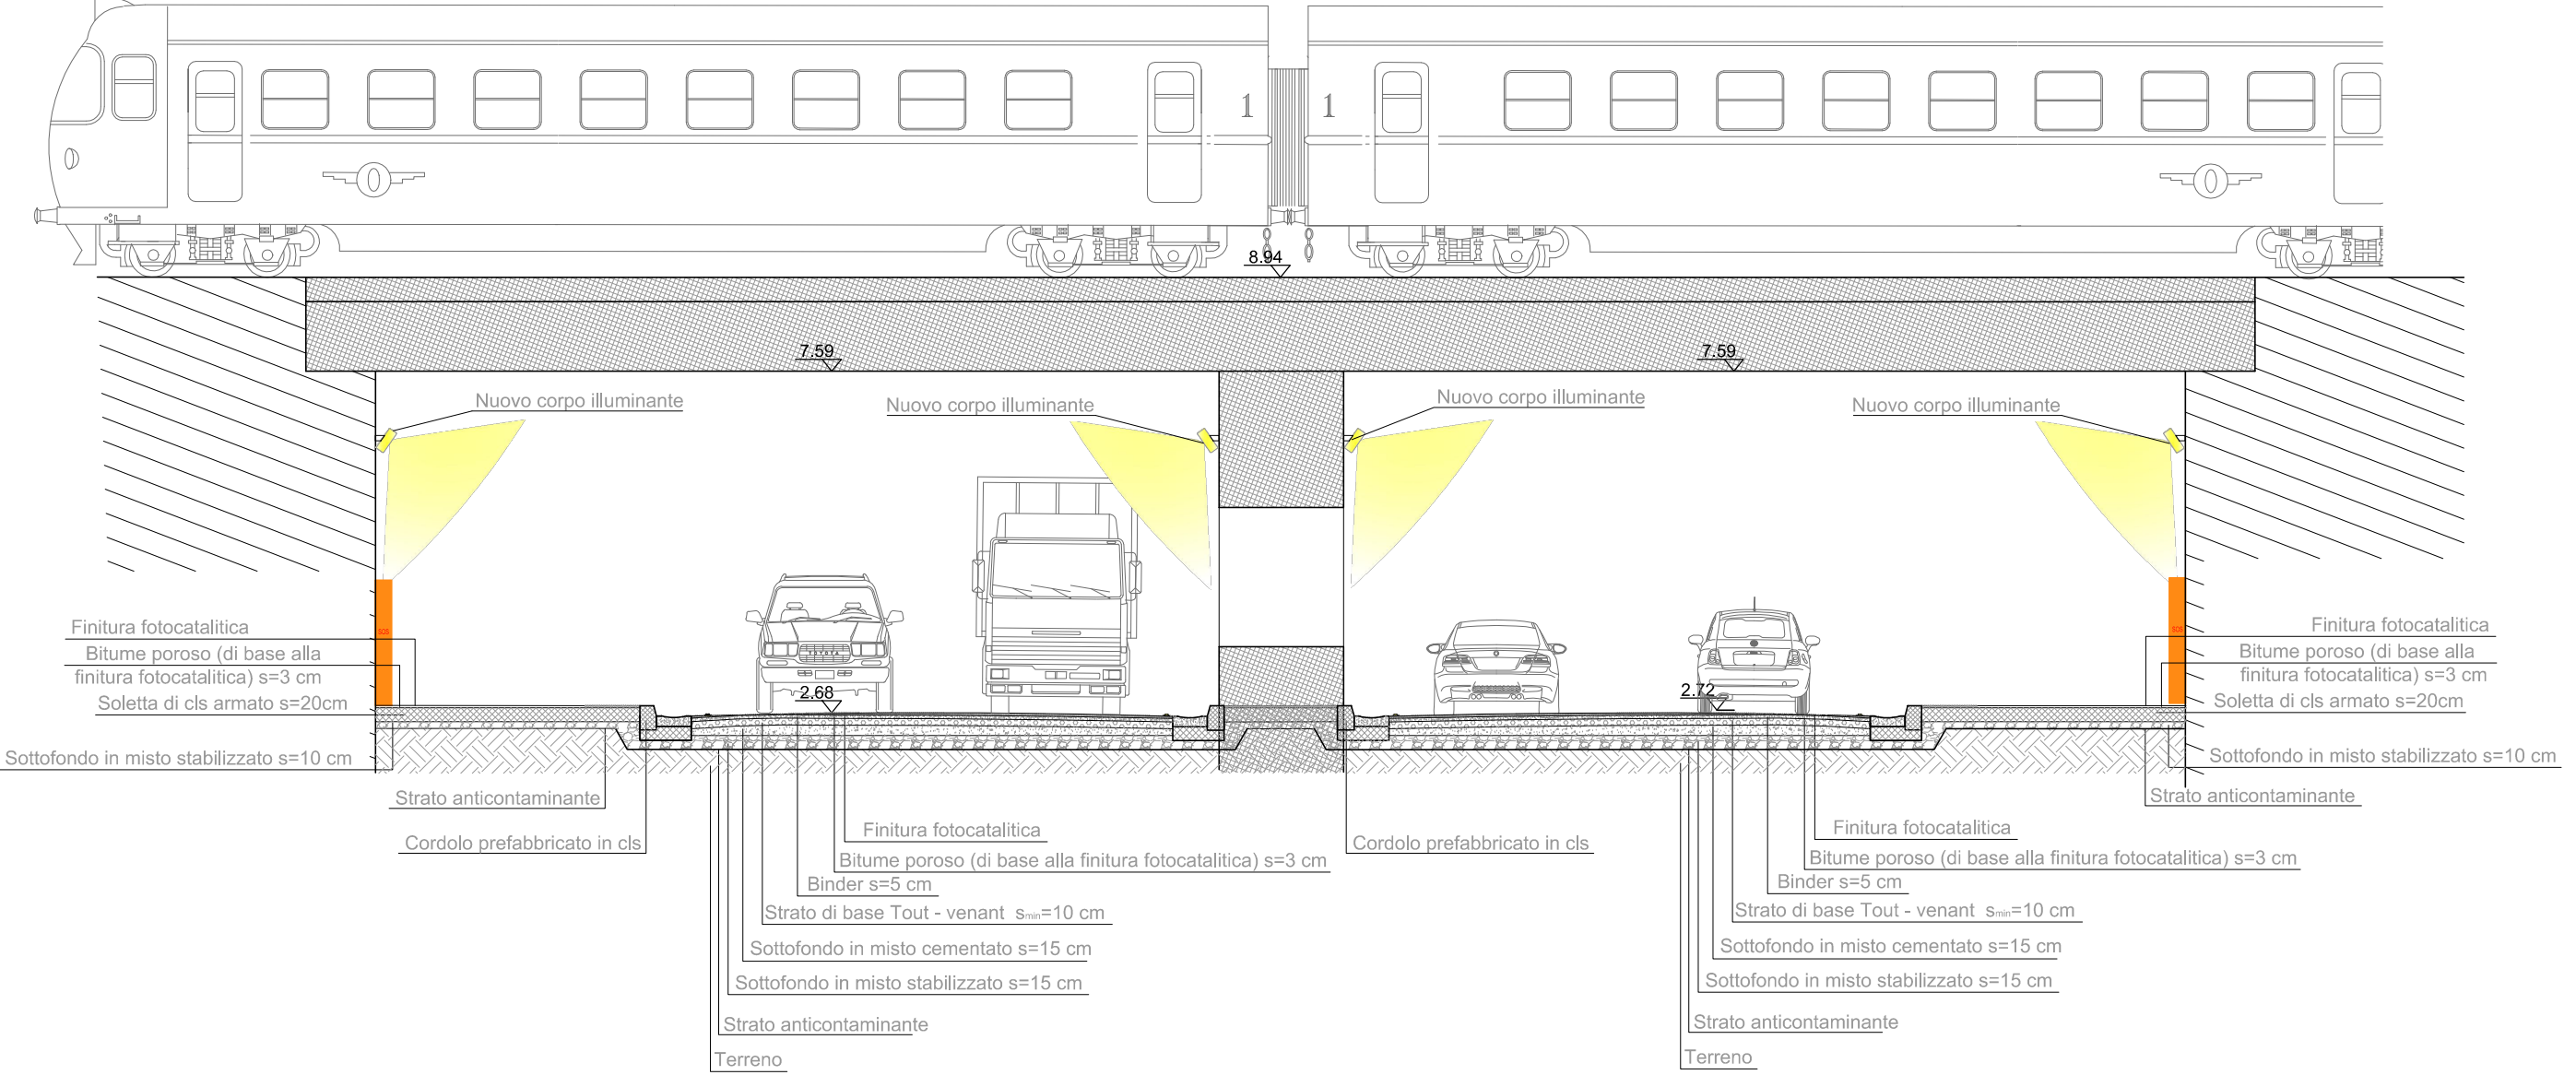

Progettazione esecutiva, previa acquisizione del progetto definitivo in sede di offerta, ed esecuzione dei Lavori di Riquadrificazione urbanistica e ambientale di Via G. Ferraris - Via Breccia e Sant'Erasmo - Via E. Gianturco - Via Nuova delle Breccie

CONCORRENTE: mandataria: ITER INGEGNERIA ASSOCIATA S.p.A. mandante: CO.GE.P.A. cooptato: SI Società Integrata S.p.A.		ITER GESTIONI E APPALTI S.p.A. Costruzioni Generali Passarelli S.p.A.		PROGETTISTA INDICATO: Costituente ATI tra: mandataria: SERVIZI INTEGRATI S.p.A. Ing. Giovanni Santilli Ing. Roberto Santilli mandante: IDI Ing. Roberto Santilli	
---	--	--	--	--	--

PROGETTO DEFINITIVO BUSTA B) - OFFERTA TECNICA

ELABORATO: SS03.2	TITOLO: SISTEMAZIONE STRADALE SOTTOPASSO 2 - VIA G. FERRARIS - PARTICOLARI		SCALA: VARIE FORMATO: A1 ARCHIVIO: 416-16/13
	REVISIONE	DATA	
	1	03.11.14	
	2		
	3		

A TENERE DI LEGGE CI RISERVIAMO LA PROPRIETÀ DI QUESTO ELABORATO CON DIRITTO DI RIPRODURRE RENDENDO NOTO A TERZI ANCHE PARZIALMENTE SENZA NOSTRA AUTORIZZAZIONE.