



ARMADIO STRADALE
"1"

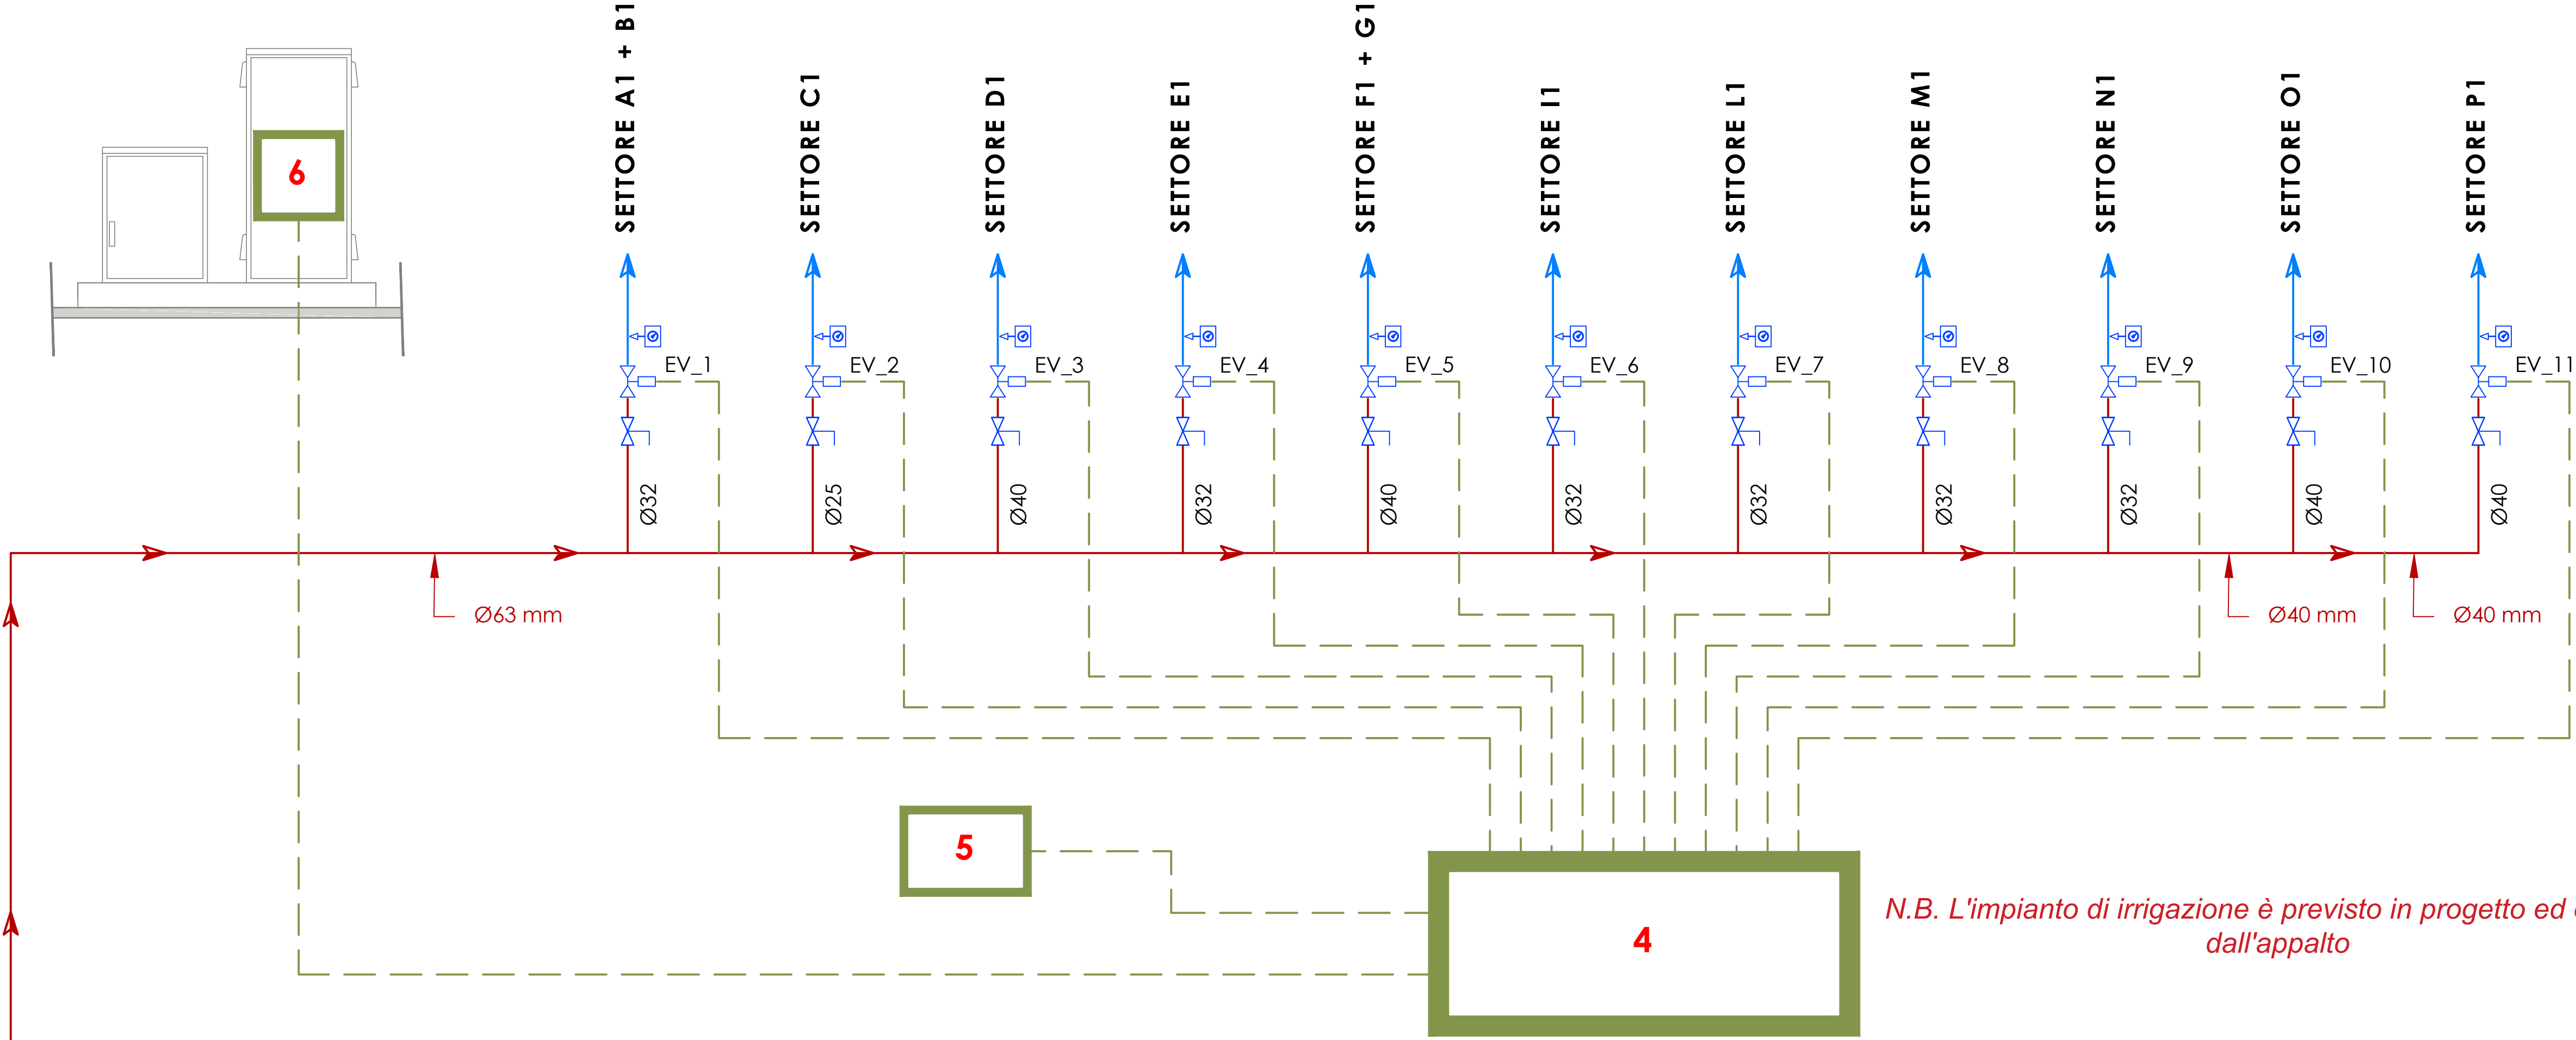

N.B. L'impianto di irrigazione è previsto in progetto ed escluso dall'appalto

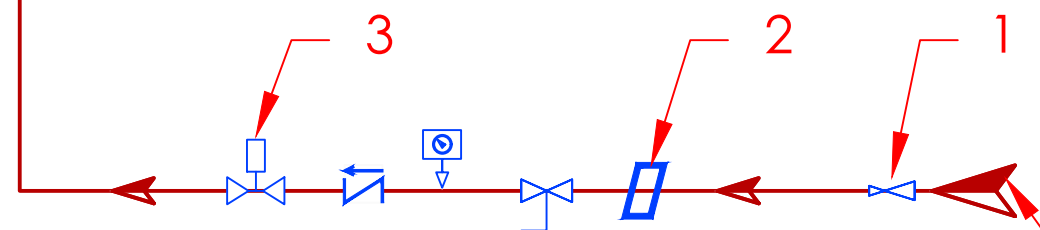

ALLACCIO ALLA
RETE IDRICA

NOTE:

- La tubazione dovrà essere posta sul fondo della trincea al di sopra di uno strato di materiale incoerente di 10 - 15 cm di spessore, opportunamente rinfiancata e ricoperta con materiale sciolto;
- Per i dettagli costruttivi e di installazione delle apparecchiature utilizzate si rimanda ai particolari riportati nella Tavola IMIR_R_7

1	RETE IDRIDA
2	FILTRO MECCANICO
3	ELETTROVALVOLA MASTER Elettrovalvola master - marca "Toro" e/o similare da 1" 1/2 - serie "P150-23-56", completa di regolatore di pressione
4	PROGRAMMATORE DA 12 STAZIONI Programmatore elettronico - marca "Toro" e/o similare - modello "EVOLUTION" con modulo da 12 stazioni per il controllo delle valvole a comando elettronico.
5	SENSORE PIOGGIA/GHIACCIO Sensore di pioggia / ghiaccio ad onde radio - marca "Toro" e/o similare - modello "TWRFS".
6	QUADRO ELETTRICO IRRIGAZIONE Quadro elettrico irrigazione posto all'interno dell'armadio stradale "1".

Legenda simboli

	Tubazione principale in PE100 - PN10 Tubazione in polietilene posta ad una profondità di almeno 50 cm dal piano di campagna.
	Tubazione di settore in PE100 - PN10
	Valvola a comando elettrico - Marca "Toro" e/o similare - serie "EZ-Flo Plus" Valvola a comando elettrico marca completa di solenoide di colore viola e targhetta indicanti l'uso di acqua non potabile e regolatore di flusso.

	Riduzione di pressione
	Valvola di non ritorno
	Saracinesca
	Manometro 0 - 8 bar

COMPLETAMENTO DELL'INTERVENTO DI EDILIZIA ABITATIVA SOSTITUTIVA PER LA REALIZZAZIONE DI 126 ALLOGGI IN VIA CUPA SPINELLI - CIRCOSCRIZIONE CHIAIANO

1° LOTTO FUNZIONALE - CUP: B62J01000030008

PROGETTO ESECUTIVO

PROGETTAZIONE ATI: INGEGNERIA e SVILUPPO S.R.L. ING. SERGIO CAMERA

San Vitiliano (NA)
Via Nazionale delle Puglie n. 283
Telefono 0815198672
e-mail: info@ingegneriaesviluppo.com
pec: info@pec.ingegneriaesviluppo.com
Ci e P.IVA n. 07918340634
COORDINAMENTO DEL PROGETTO
Ing. ANTONIO RUSSO

DIRETTORE DEI LAVORI: Ing. SERGIO CAMERA
INTEGRAZIONI SPECIALIS.: Ing. FRANCESCO SIRIGNANO
GRUPPO DI LAVORO:
Arch. VINCENZO RUSSO
Ing. PASQUALINO DE LAURENTIIS
Arch. MADDALENA GAGLIONE
Geom. VINCENZO AUTORINO

COMMITTENTE:
Comune di Napoli
Area Trasformazione del Territorio
Servizio Edilizia Residenziale Pubblica e Nuove Centralità

Dirigente:
Arch. PAOLA CEROTTO

RUP:
Ing. GIOVANNI DE CARLO

APPROVAZIONI:

OGGETTO:

IMPIANTO IRRIGAZIONE: SCHEMA FUNZIONALE

ELABORATO:

IMIR.R_6

SCALA: adattata
COMMESSA: 1122_08
REDAZIONE: SCA
VERIFICA: SIR
APPROVAZIONE: ARU

01	OTTOBRE 2020	REVISIONE	PDL	SIR	ARU	RUP
Rev	Data	Motivazione	Redatto	Verificato	Approvato	Autorizzato

A termine di legge ci riserviamo la proprietà di questo elaborato ed i diritti ad esso correlati con divieto di riproduzione, salvo esplicita autorizzazione