



SCHEMA PER LA DISPOSIZIONE DEGLI ELEMENTI DEL PONTEGGIO

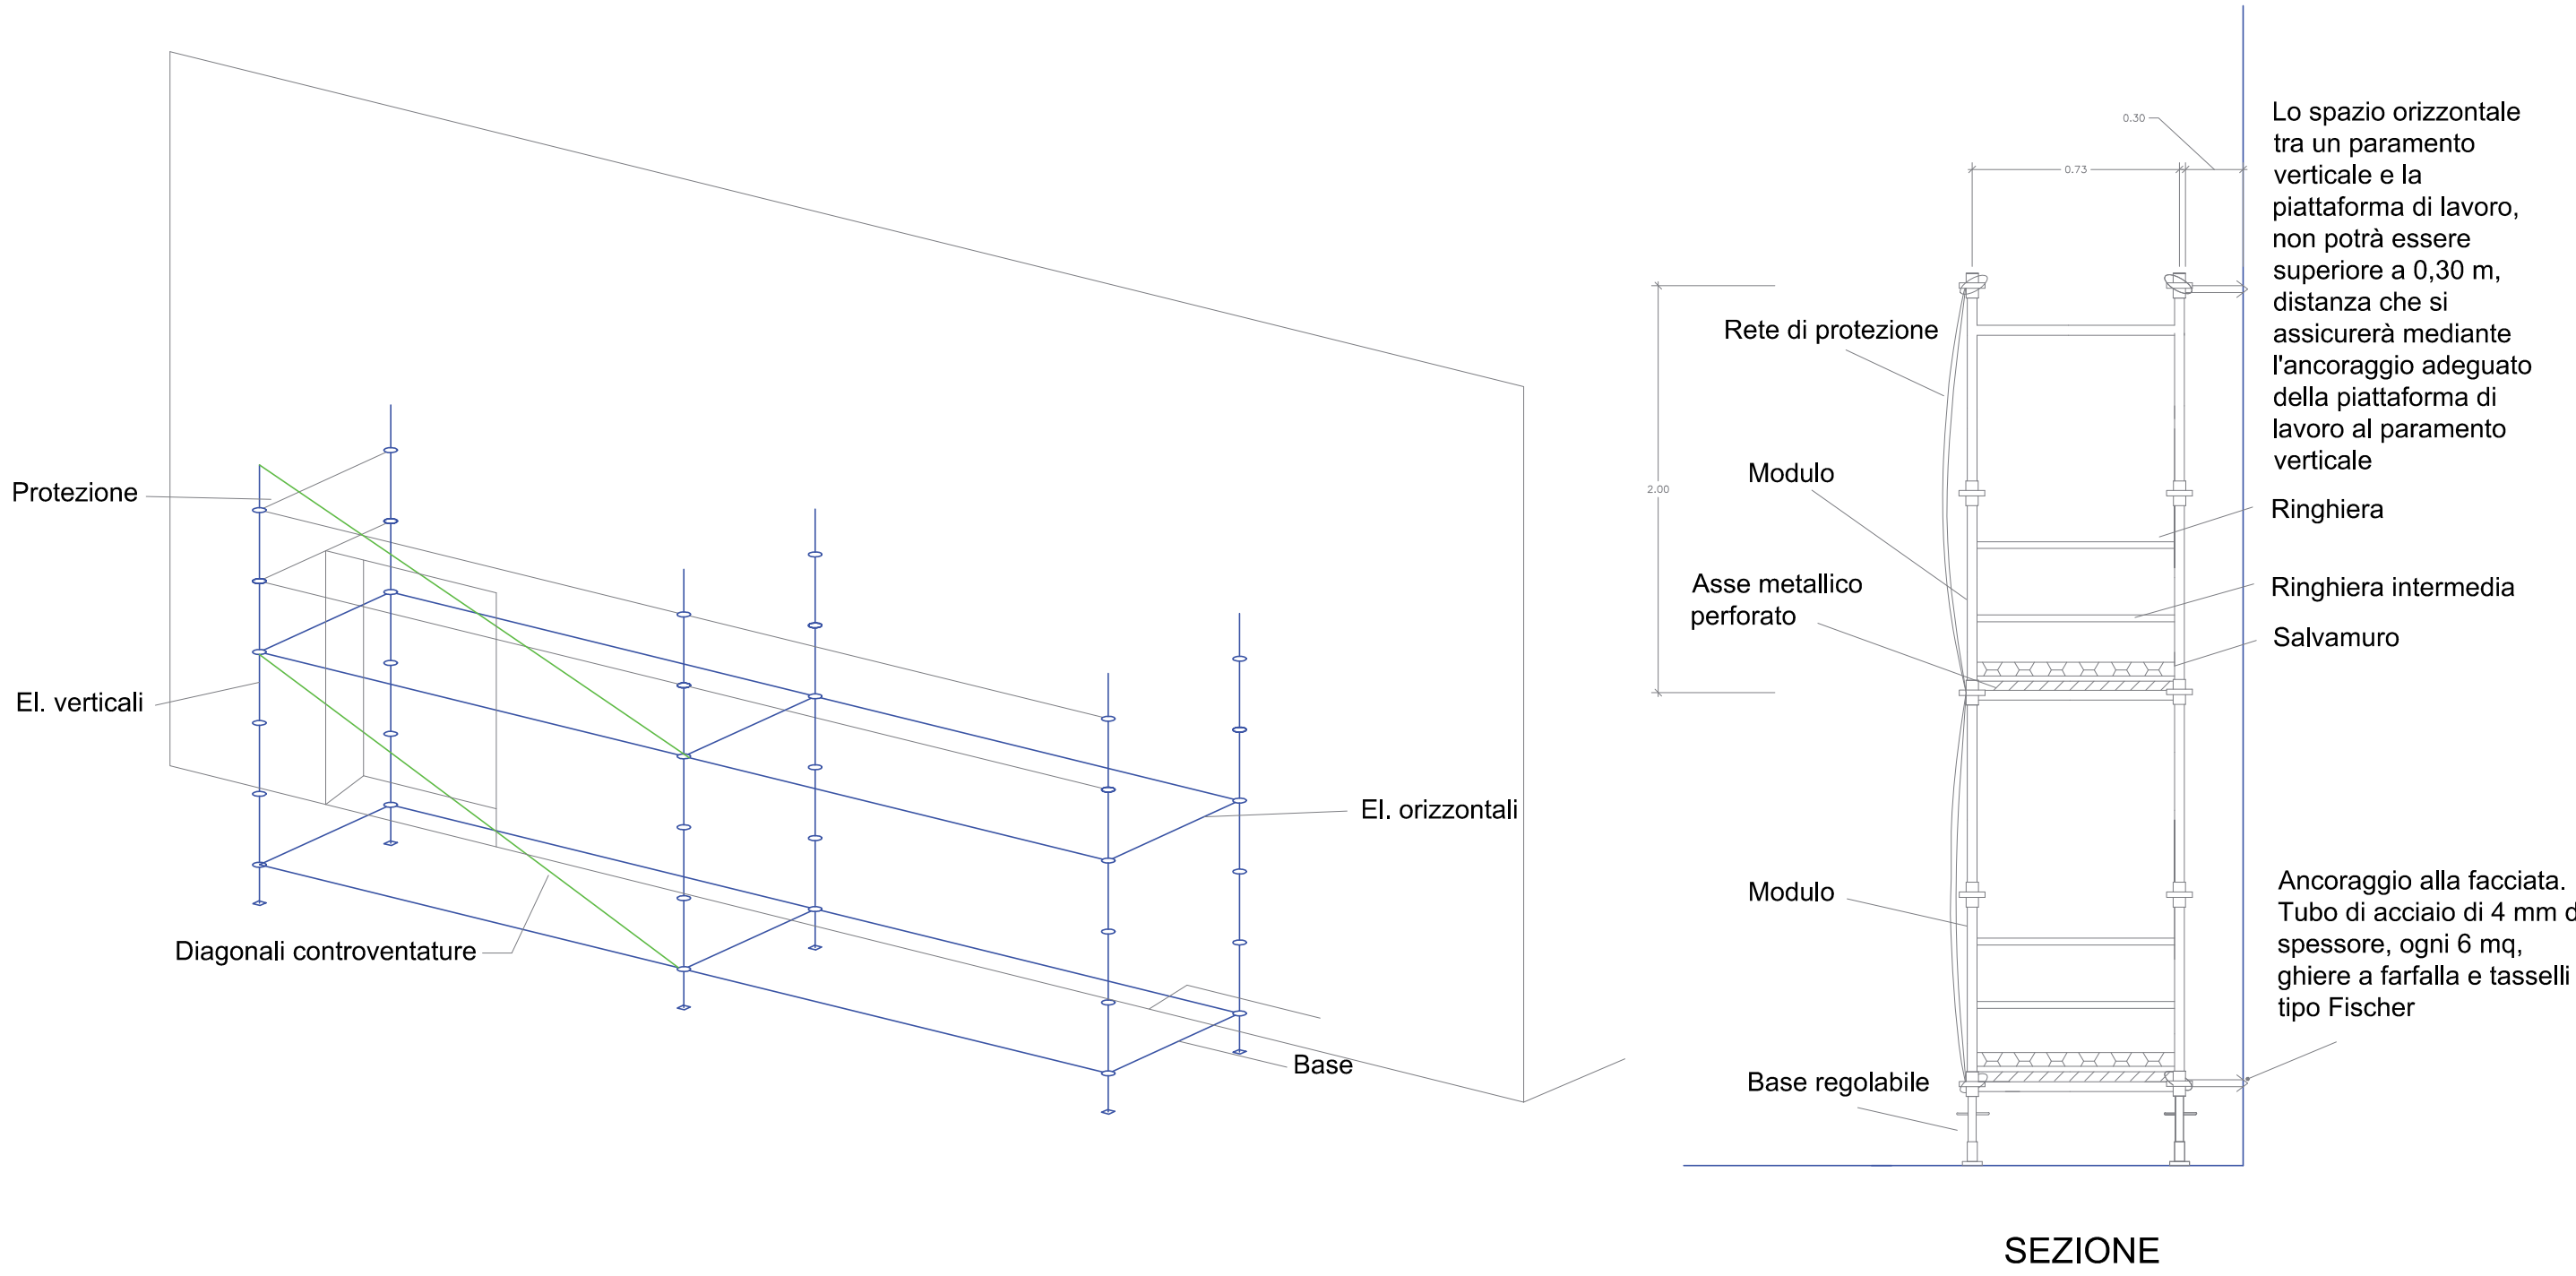


PROSPETTO PONTEGGI VICO CINQUESANTI

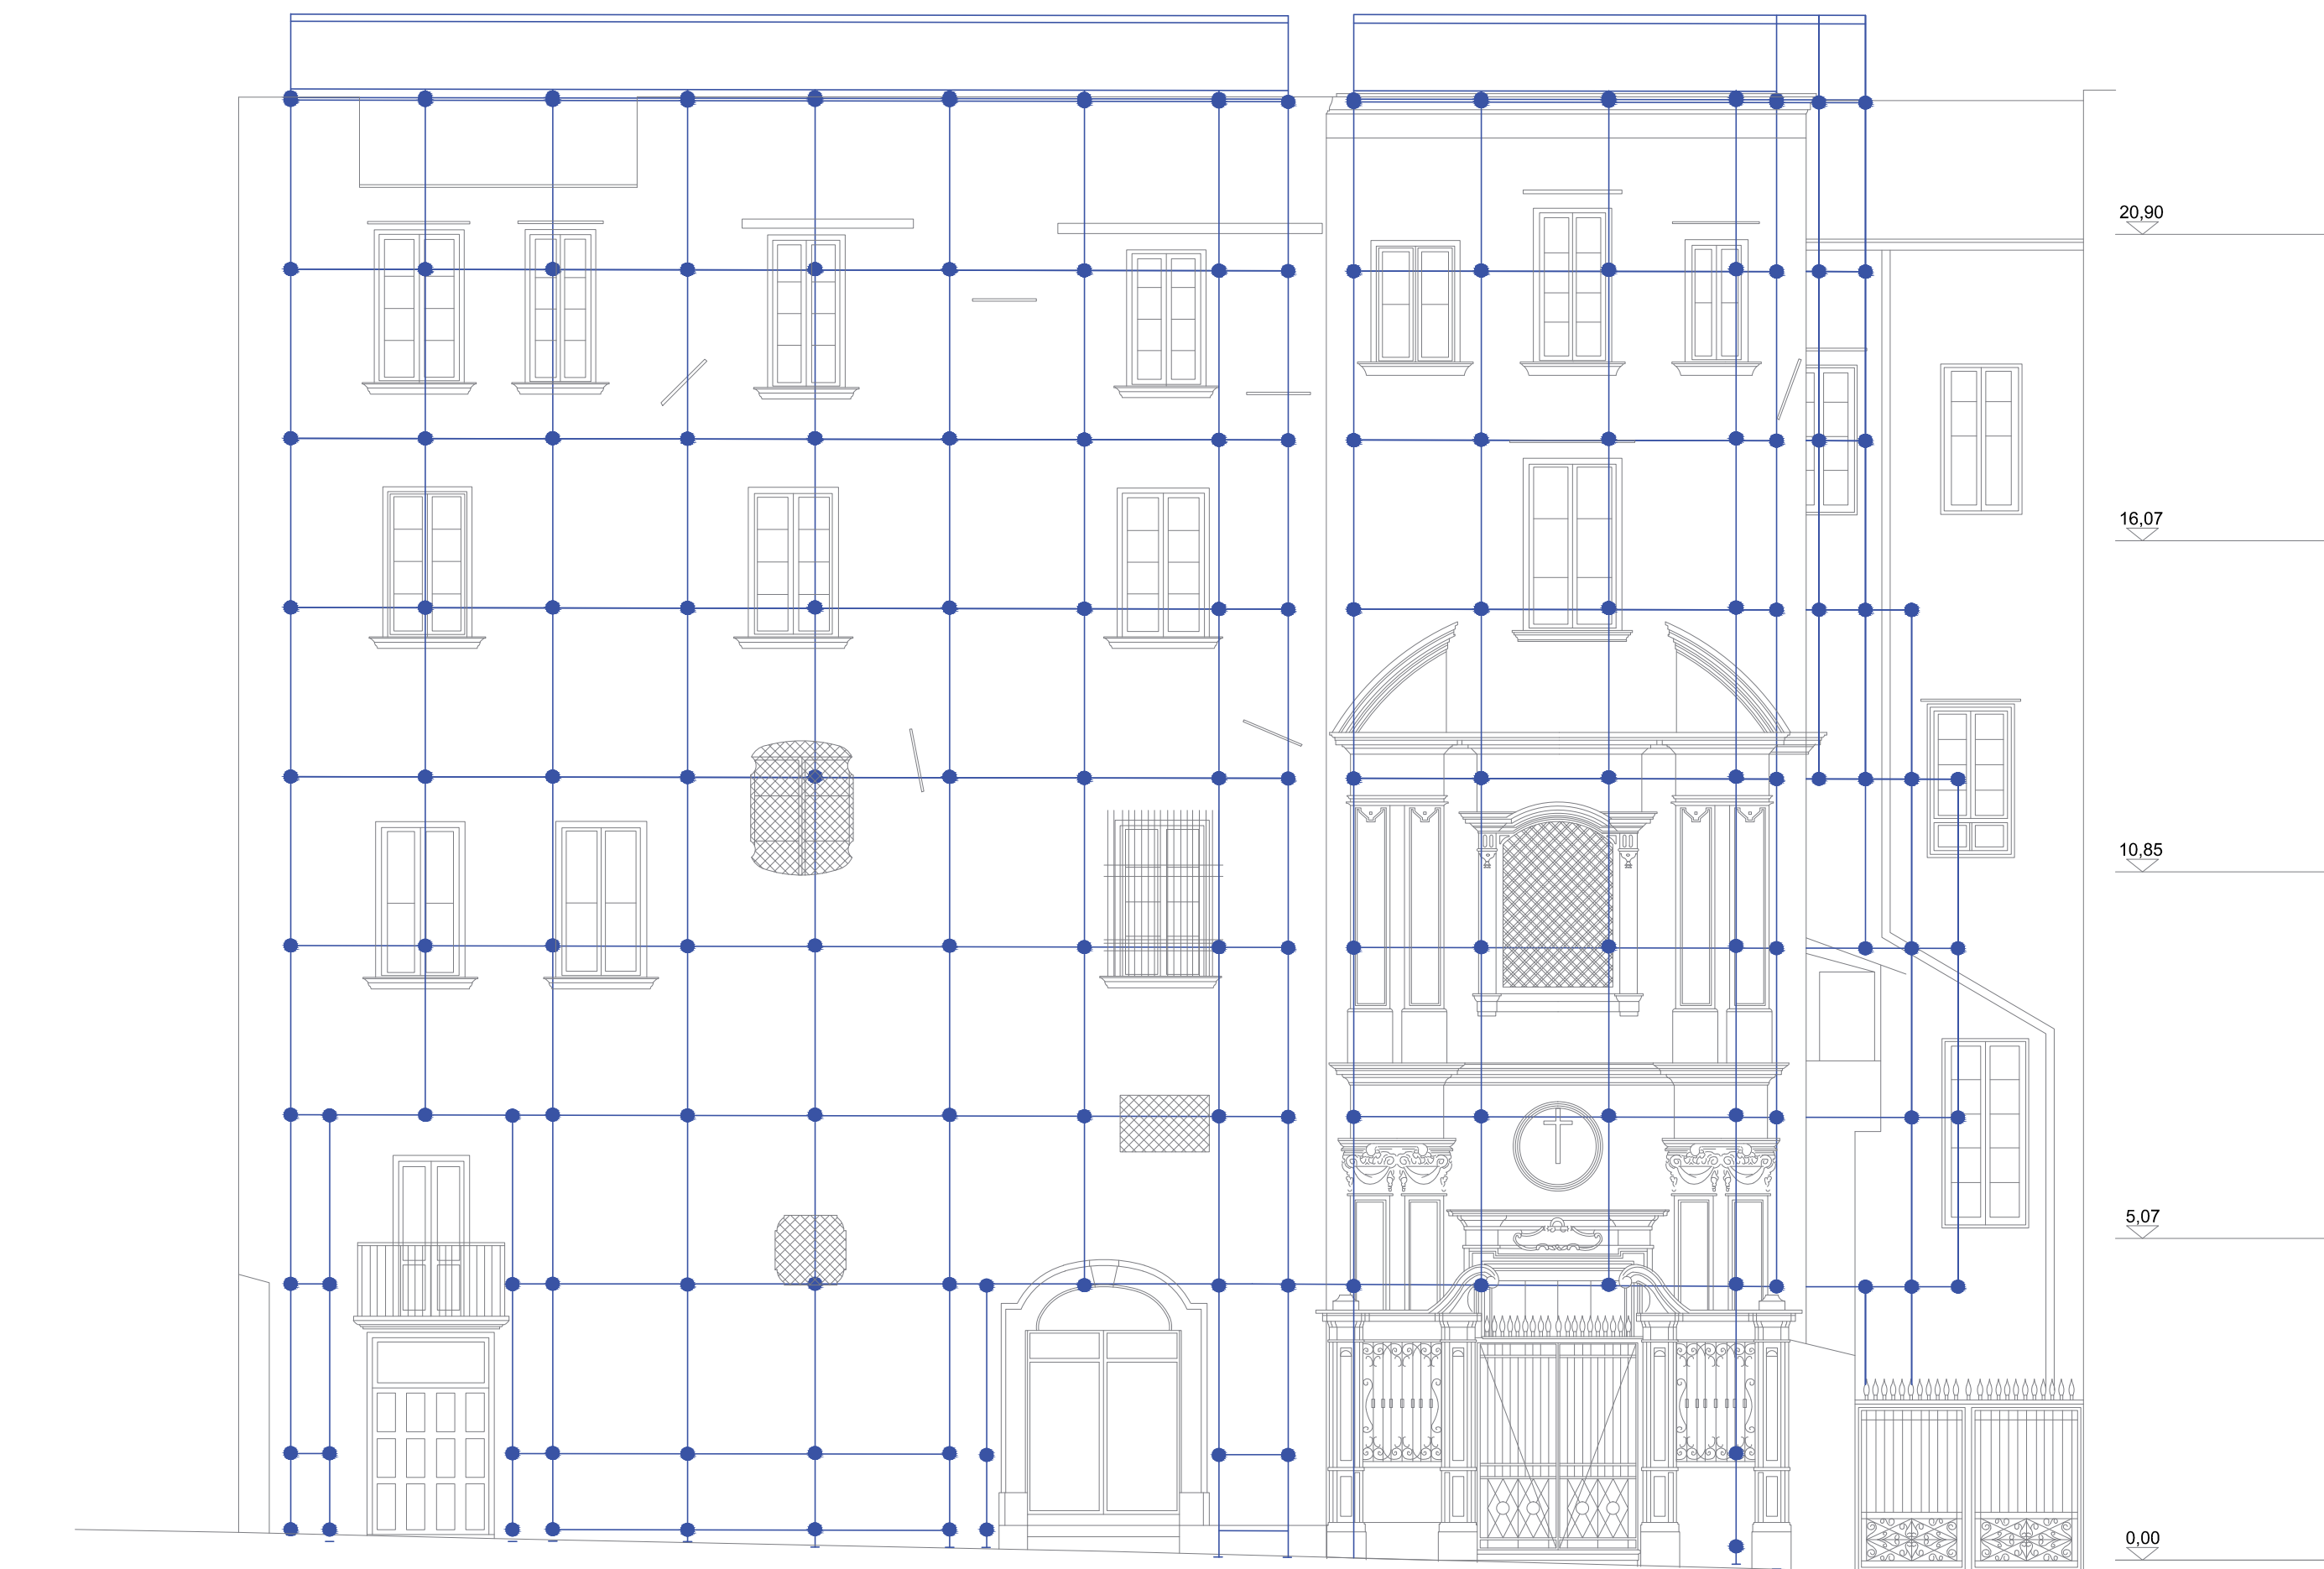


Scala 1:100

LOTTO A - OGGETTO DELL'INTERVENTO DI MESSA IN SICUREZZA CONSOLIDAMENTO STRUTTURALE

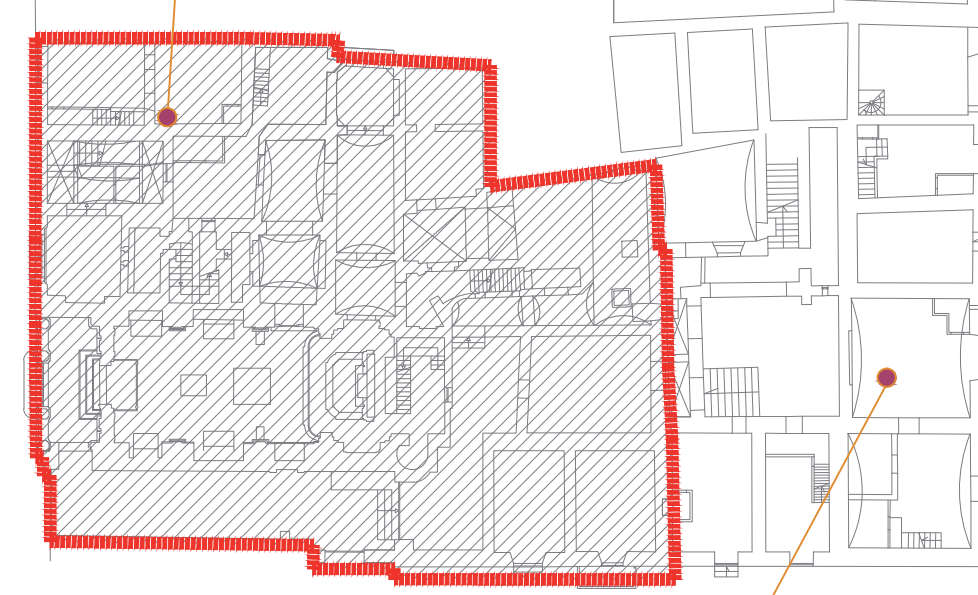


LOTTO B - OGGETTO DELL'INTERVENTO DI MESSA IN SICUREZZA

Recinzione con rete elettrosaldata Ø5 10x10mm ancorate su manufatti in cls h=250cm rivestita con pannelli con fasce di colore bianco-rosso ed equipaggiati punti luce di segnalazione costituiti da corpi illuminanti di colore rosso alimentati a bassissima tensione di sicurezza (24 V).

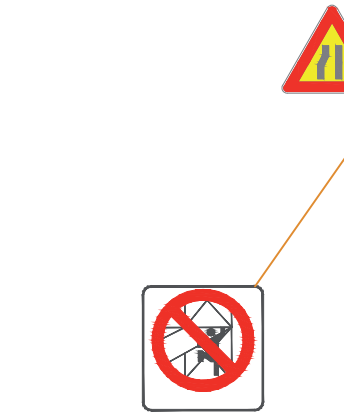


VICO CINQUE SANTI (0,00)

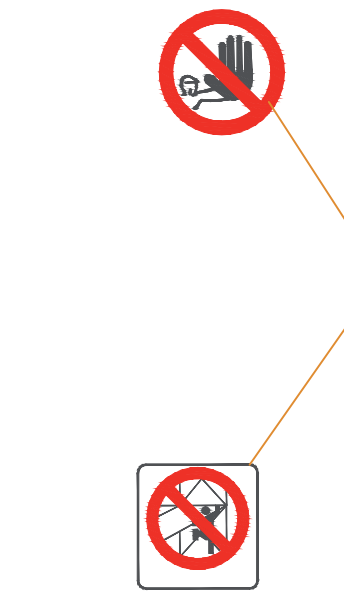

Suolo pubblico impegnato durante le operazioni di montaggio, uso e smontaggio del ponteggio

Scala 1:100

SCHEMA PLANIMETRICO PONTEGGI

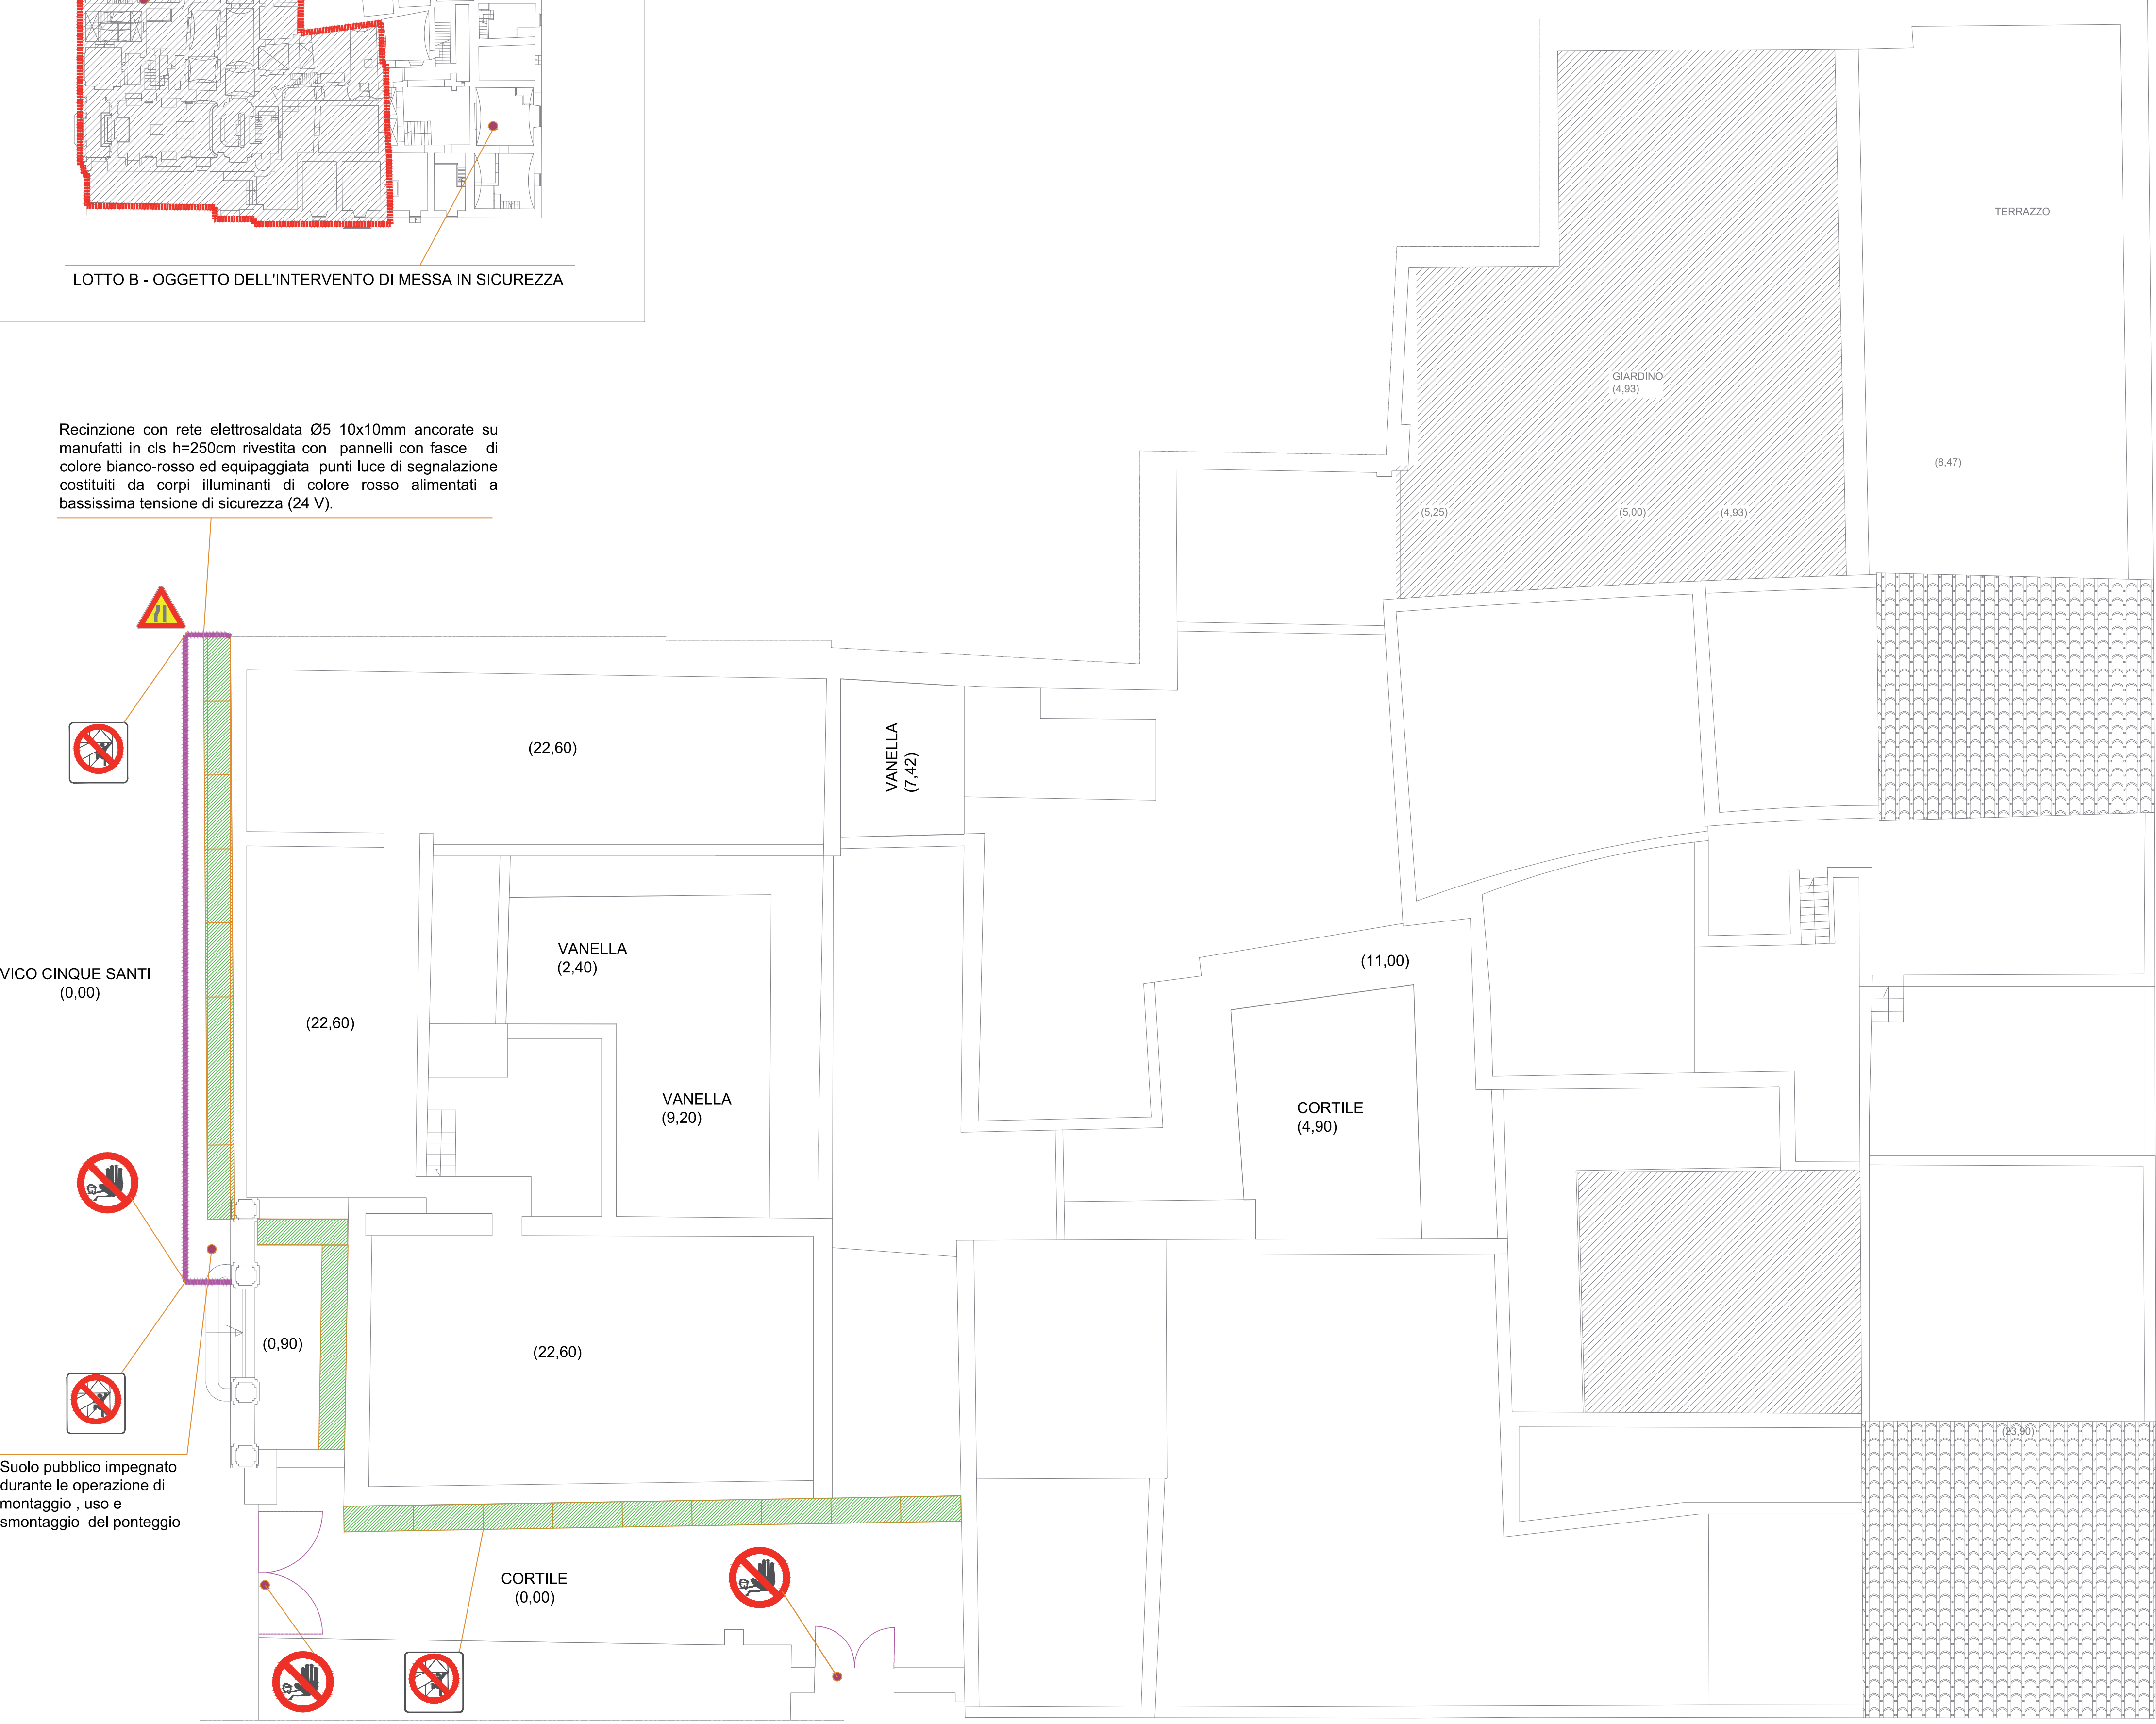

SCHEMA PLANIMETRICO PARAPETTI IN COPERTURA



Direzione Centrale
Pianificazione e gestione del territorio - sito UNESCO
Servizio Programma UNESCO e valorizzazione della città storica

Procedura per l'affidamento dei servizi di architettura ed ingegneria per la **progettazione definitiva strutturale dell'intero intervento** di cui al progetto generale, la progettazione definitiva edile e impiantistica dei lavori di lotto A, il coordinamento per la sicurezza in fase di progettazione dei lavori di lotto A, la direzione lavori e l'assistenza al collaudo dei lavori di lotto A, il coordinamento per la sicurezza in fase di esecuzione dei lavori di lotto A, il tutto relativamente all'intervento denominato **"Tempio della Scorsziata. Recupero e riqualificazione"**, ricadente nell'ambito del Grande Progetto "Centro Storico di Napoli - Valorizzazione del Sito UNESCO", sulla scorta del progetto preliminare redatto dal Comune di Napoli - Direzione Centrale Pianificazione e Gestione del Territorio - Sito Unesco (C.F. 01207650639) con sede in Largo Torretta, 19 - 80122 NAPOLI, Programma Operativo Regionale FESR Campania 2007-2013, Asse VI Sviluppo urbano e qualità della vita. Obiettivo Operativo 6.2. Napoli e Area metropolitana. Grande Progetto Centro Storico di Napoli Valorizzazione del sito UNESCO.

PROGETTO DEFINITIVO

Responsabile del Procedimento
Arch. Luca D'Angelo

R.T.P.:
Progettazione architettonica, strutturale, impiantistica, CSE e Coordinamento per la sicurezza in fase di progettazione
corvino + multan
via portici, 11/15 - 80138 Napoli - tel. +39 081 7441878 - fax +39 081 7441878
organizzazione con sistema di gestione conforme alla norma UNI EN ISO 9001:2008

Progettazione impiantistica e CSE
Arbolino Ingg. Associati
Piazzale Teodoro 48F - 80135 Napoli

Geologo
Dott. Geol. Gavino Adamo
via Leone Brezola, 51 - 80139 Giugliano

Architetto
Doriana De Vincenzo
Corso Vittorio Emanuele, 57B - 80135 Napoli

Giovane Professionista
Arch. Giovanna Tedeschi
via Vesuvio, 1/25 - 80139 - Benevento

data	avviso	scade
09/01/2018	0.000000	0.000000

rev.	descrizione	controllato da	approvato da	formato	data
00	prima emissione				19 gennaio 2018
01	revisione ed integrazione				14 febbraio 2018

© Copyright 2018 - Tutti i diritti riservati